



SUTARTINIAI ŽYMĖJIMAI

ŽYMĖJIMAS	PAVADINIMAS
	Sklypo riba
	Gretimi sklypai
	Pastato kontūras
	Esama kieta danga (asfaltas)
	Esama trinkelų danga
	Veja
	Įėjimas į pastatą
	Įvažiavimas į sklypą
	Analizuojamas pastatas
	Automobilių stovėjimo vietos sklype

1	Sklypo plotas	1318 m ²
2	Sklypo užstatymas	426 m ²
3	Sklypo užstatymo tankumas	32%
4	Sklypo užstatymo intensyvumas	47%
5	Esamos kietos dangos	390.00 m ²
6	Želdiniai (sklypo ribose)	29%

Pastabos:
 1. Matmenys pateikti metrais.
 2. Statybos darbai sklype nenumatomi.


Atestato Nr.	Projektuotojas MB „Sirtas du“ Įmonės kodas 305319414 Tel.: +370 620 40781 El. p.: laura.merkeliene@gmail.com				BIBLIOTEKOS PASTATO PASKIRTIES KEITIMAS Į ADMINISTRACINĘ IR PATALPŲ DALINIMAS Į TURINIUS VIENETUS BEI DALIES PATALPŲ KEITIMAS Į GYVENAMĄJĄ H.MANTO G. 45 KLAIPĖDOJE (BE STATYBOS DARBŲ)	
	A-1779	PV/ARCH	L.MERKELIENĖ		2023	Laida 0
TDP	Statytojas: UAB Pramonės 1				102-HM45 - TDP - SP - 01	Lapas 1
					SKLYPO PLANAS	M1:1000 Lapų 1

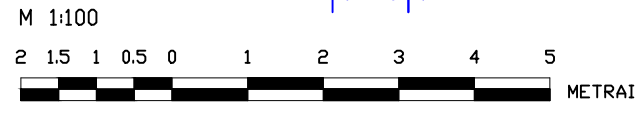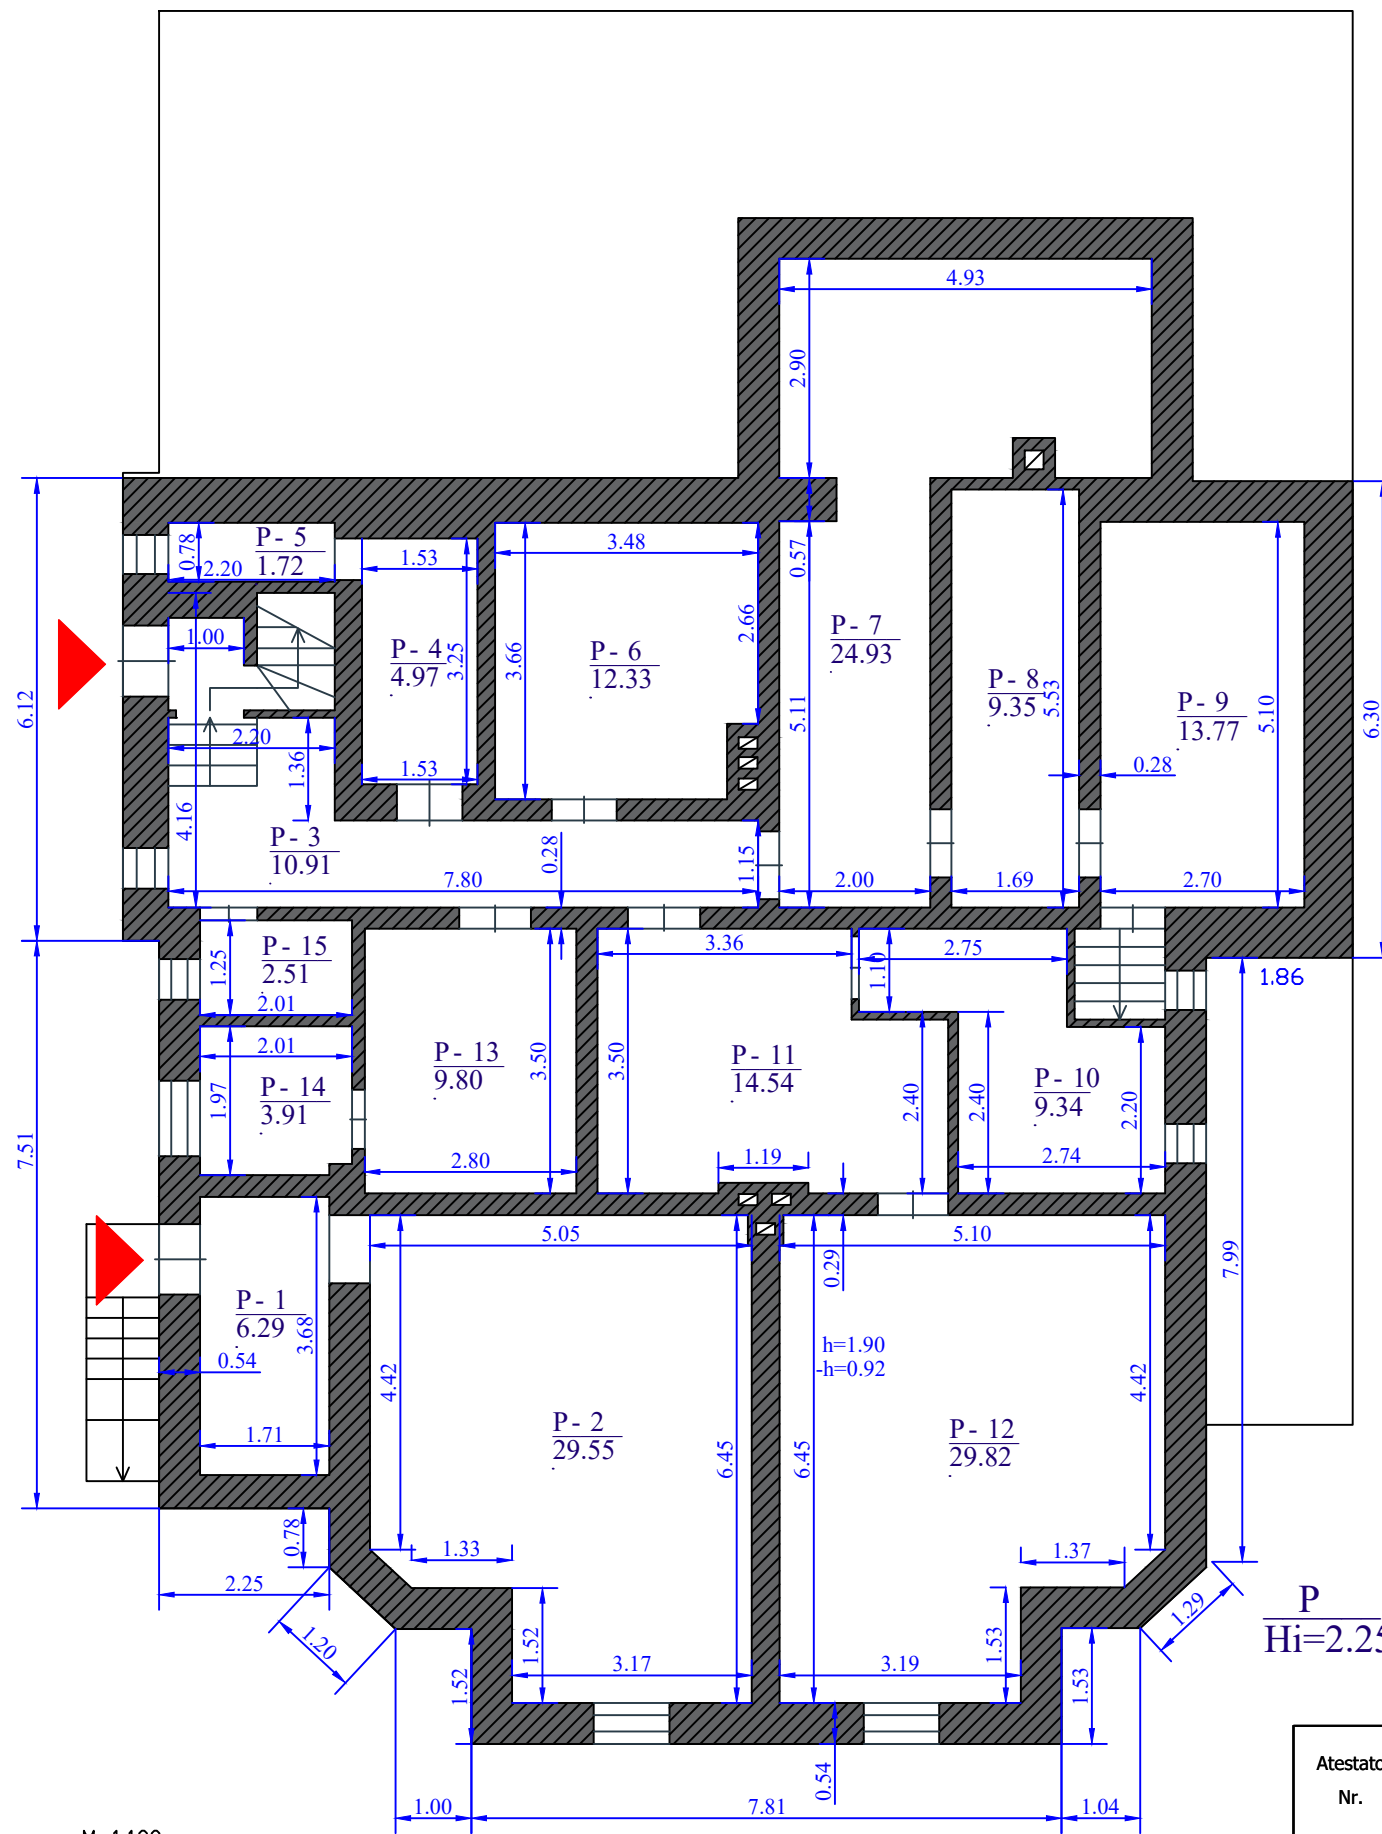

PAT. NR.	Rusys. PATALPOS PAVADINIMAS	PLOTAS m ²
P-1	Paagalbinė patalpa	6.29 m ²
P-2	Archyvo patalpa	29.55 m ²
P-3	Koridorius	10.91 m ²
P-4	Paagalbinė patalpa	4.97 m ²
P-5	Paagalbinė patalpa	1.72 m ²
P-6	Paagalbinė patalpa	12.33 m ²
P-7	Koridorius	24.93 m ²
P-8	Paagalbinė patalpa	9.35 m ²
P-9	Paagalbinė patalpa	13.77 m ²
P-10	Paagalbinė patalpa	9.34 m ²
P-11	Paagalbinė patalpa	14.54 m ²
P-12	Archyvo patalpa	29.82 m ²
P-13	Paagalbinė patalpa	9.80 m ²
P-14	Paagalbinė patalpa	3.91 m ²
P-15	Paagalbinė patalpa	2.51 m ²
		183.74 m ²

P
Hi=2.25

Atestato Nr.	Projektuotojas MB „Simtas du“ Įmonės kodas 305319414 Tel.: +370 620 40781 El. p.: laura.merkelienė@gmail.com			BIBLIOTEKOS PASTATO PASKIRTIES KEITIMAS Į ADMINISTRACINĘ IR PATALPŲ DALINIMAS Į TURTINIUS VIENETUS BEI DALIES PATALPŲ KEITIMAS Į GYVENAMĄJĄ H.MANTO G. 45 KLAIPĖDOJE (BE STATYBOS DARBŲ)	
	A-1779	PV/ARCH	L.MERKELIENĖ	2023	RŪSIO PLANAS M1:200
TDP	Statytojas: UAB Pramonės 1			102-HM45 - TDP - A - 01	Lapas Lapų 1 1

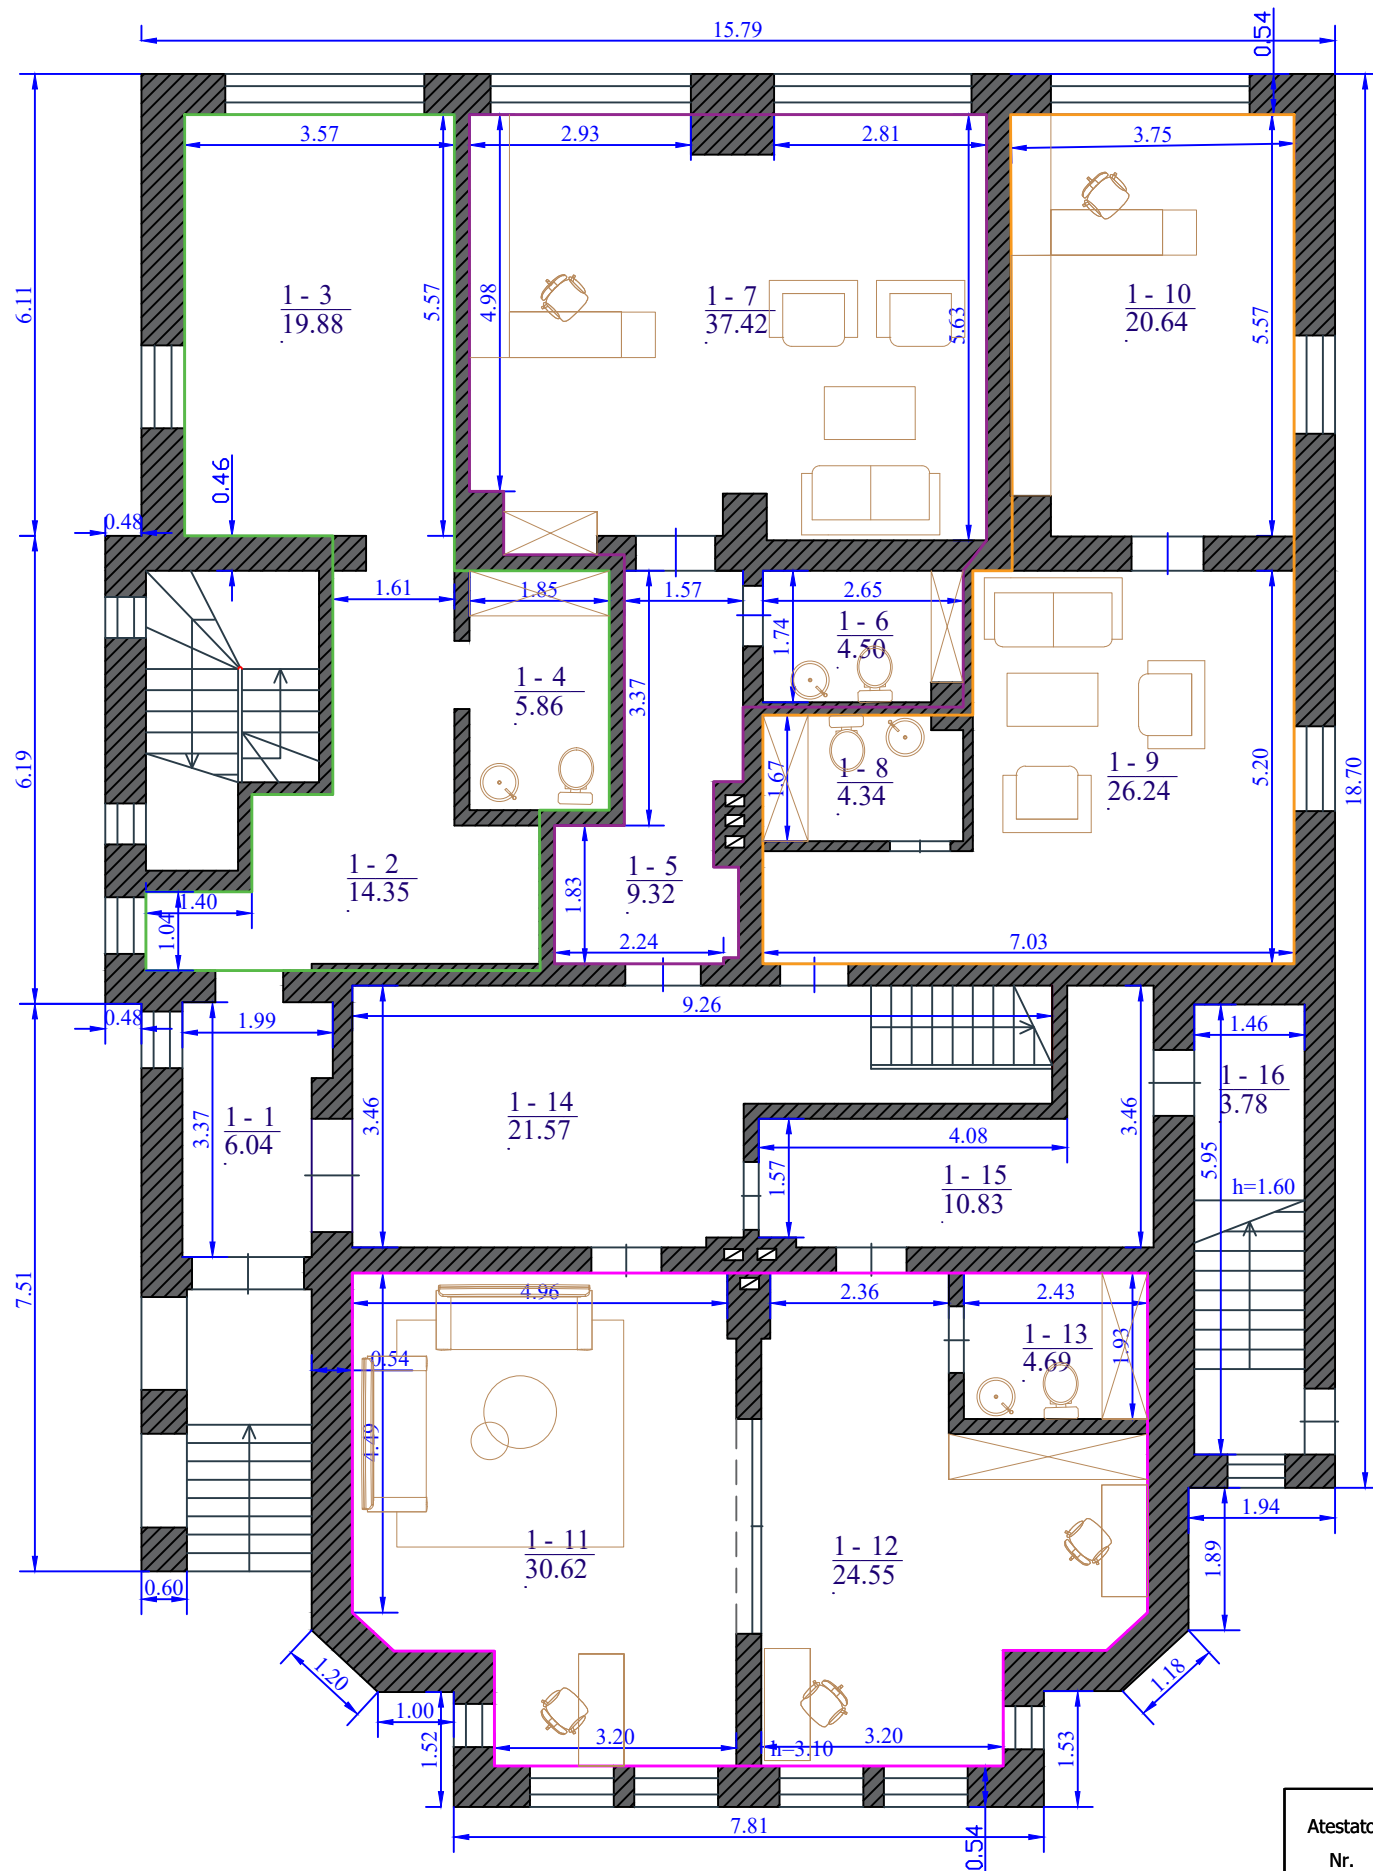


1C²/p
Hi=6.45

PAT. NR.	PIRMAS AUKSTAS. PATALPOS PAVADINIMAS	PLOTAS m ²	
1-1	Koridorius	6.04 m ²	Bendro naudojimo
Administracinės pat. Nr.1		40.09 m ²	
1-2	Holas	14.35 m ²	
1-3	Kabinetas	19.88 m ²	Administracinės p.
1-4	WC	5.86 m ²	
Administracinės pat. Nr.2		51.24 m ²	
1-5	Holas	9.32 m ²	
1-6	WC	4.50 m ²	Administracinės p.
1-7	Kabinetas	37.42 m ²	
Administracinės pat. Nr.3		51.22 m ²	
1-8	WC	4.34 m ²	
1-9	Holas	26.24 m ²	Administracinės p.
1-10	Kabinetas	20.64 m ²	
Administracinės pat. Nr.4		59.86 m ²	
1-11	Kabinetas	30.62 m ²	
1-12	Kabinetas	24.55 m ²	Administracinės p.
1-13	WC	4.69 m ²	
1-14	Koridorius	21.57 m ²	
1-15	Koridorius	10.83 m ²	Bendro naudojimo
1-16	Koridorius	3.78 m ²	

Viso aukšte: 244.63 m²


Atestato Nr.	Projektuotojas MB „Sintas du“ Įmonės kodas 305319414 Tel.: +370 620 40781 El. p.: laura.merkelienė@gmail.com				BIBLIOTEKOS PASTATO PASKIRTIES KEITIMAS Į ADMINISTRACINĘ IR PATALPŲ DALINIMAS Į TURTINIUS VIENETUS BEI DALIES PATALPŲ KEITIMAS Į GYVENAMĄJĄ H.MANTO G. 45 KLAIPĖDOJE (BE STATYBOS DARBŲ)			
	A-1779	PV/ARCH	L.MERKELIENĖ		2023	PIRMO AUKŠTO PLANAS		M1:200
TDP	Statytojas: UAB Pramonės 1				102-HM45 - TDP - A - 02		Lapas 1	Lapų 1

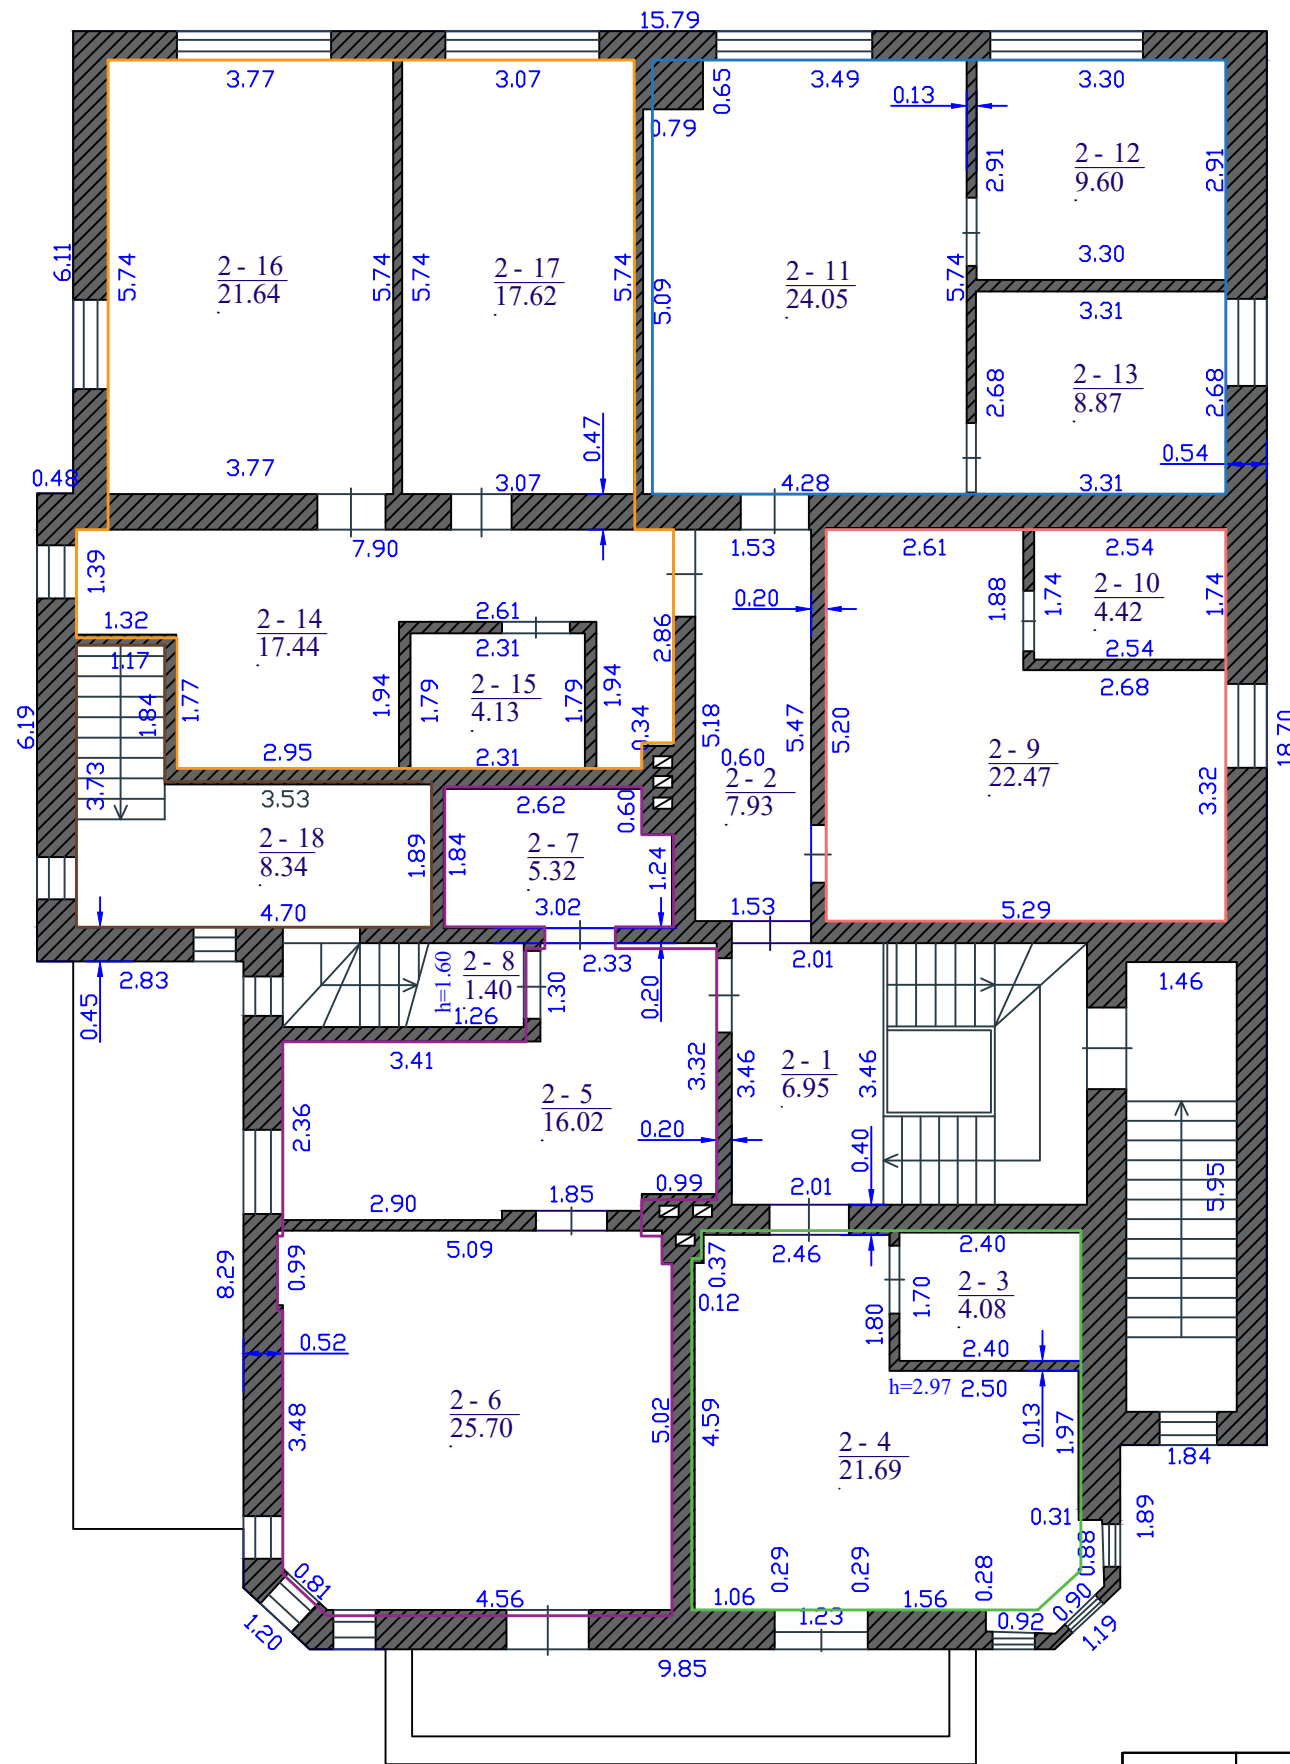

PAT. NR.	PIRMAS AUKŠTAS. PATALPOS PAVADINIMAS	PLOTAS m ²	
2-1	Koridorius	6.95 m ²	Bendro naudojimo
2-2	Koridorius	7.93 m ²	
Butas Nr.1			25.77 m ²
2-3	WC	4.08 m ²	Gyvenamoji paskirtis
2-4	Svetainė- virtuvė	21.69 m ²	
Butas Nr.2			48.44 m ²
2-5	Holas	16.02 m ²	
2-6	Svetainė- virtuvė	25.70 m ²	Gyvenamoji paskirtis
2-7	WC	5.32 m ²	
2-8	Sandėliukas	1.40 m ²	
Butas Nr.3			26.89 m ²
2-9	Svetainė- virtuvė	22.47 m ²	Gyvenamoji paskirtis
2-10	WC	4.42 m ²	
Butas Nr.4			42.52 m ²
2-11	Svetainė- virtuvė	24.05 m ²	Gyvenamoji paskirtis
2-12	Miegamasis	9.60 m ²	
2-13	WC	8.87 m ²	
Butas Nr.5			60.83 m ²
2-14	Holas	17.44 m ²	
2-15	WC	4.13 m ²	Gyvenamoji paskirtis
2-16	Svetainė- virtuvė	21.64 m ²	
2-17	Miegamasis	17.62 m ²	
Butas Nr.6			
2-18	Koridorius	8.34 m ²	Gyvenamoji paskirtis

Viso aukšte: 227.67 m²

Atestato Nr.	Projektuotojas MB „Simtas du“ Įmonės kodas 305319414 Tel.: +370 620 40781 El. p.: laura.merkelienė@gmail.com			BIBLIOTEKOS PASTATO PASKIRTIES KEITIMAS Į ADMINISTRACINĘ IR PATALPŲ DALINIMAS Į TURTINIUS VIENETUS BEI DALIES PATALPŲ KEITIMAS Į GYVENAMĄJĄ H.MANTO G. 45 KLAIPĖDOJE (BE STATYBOS DARBŲ)		
	A-1779	PV/ARCH	L.MERKELIENĖ		2023	
TDP	Statytojas: UAB Pramonės 1			102-HM45 - TDP - A - 03		Laida 0
						Lapas 1
						Lapų 1

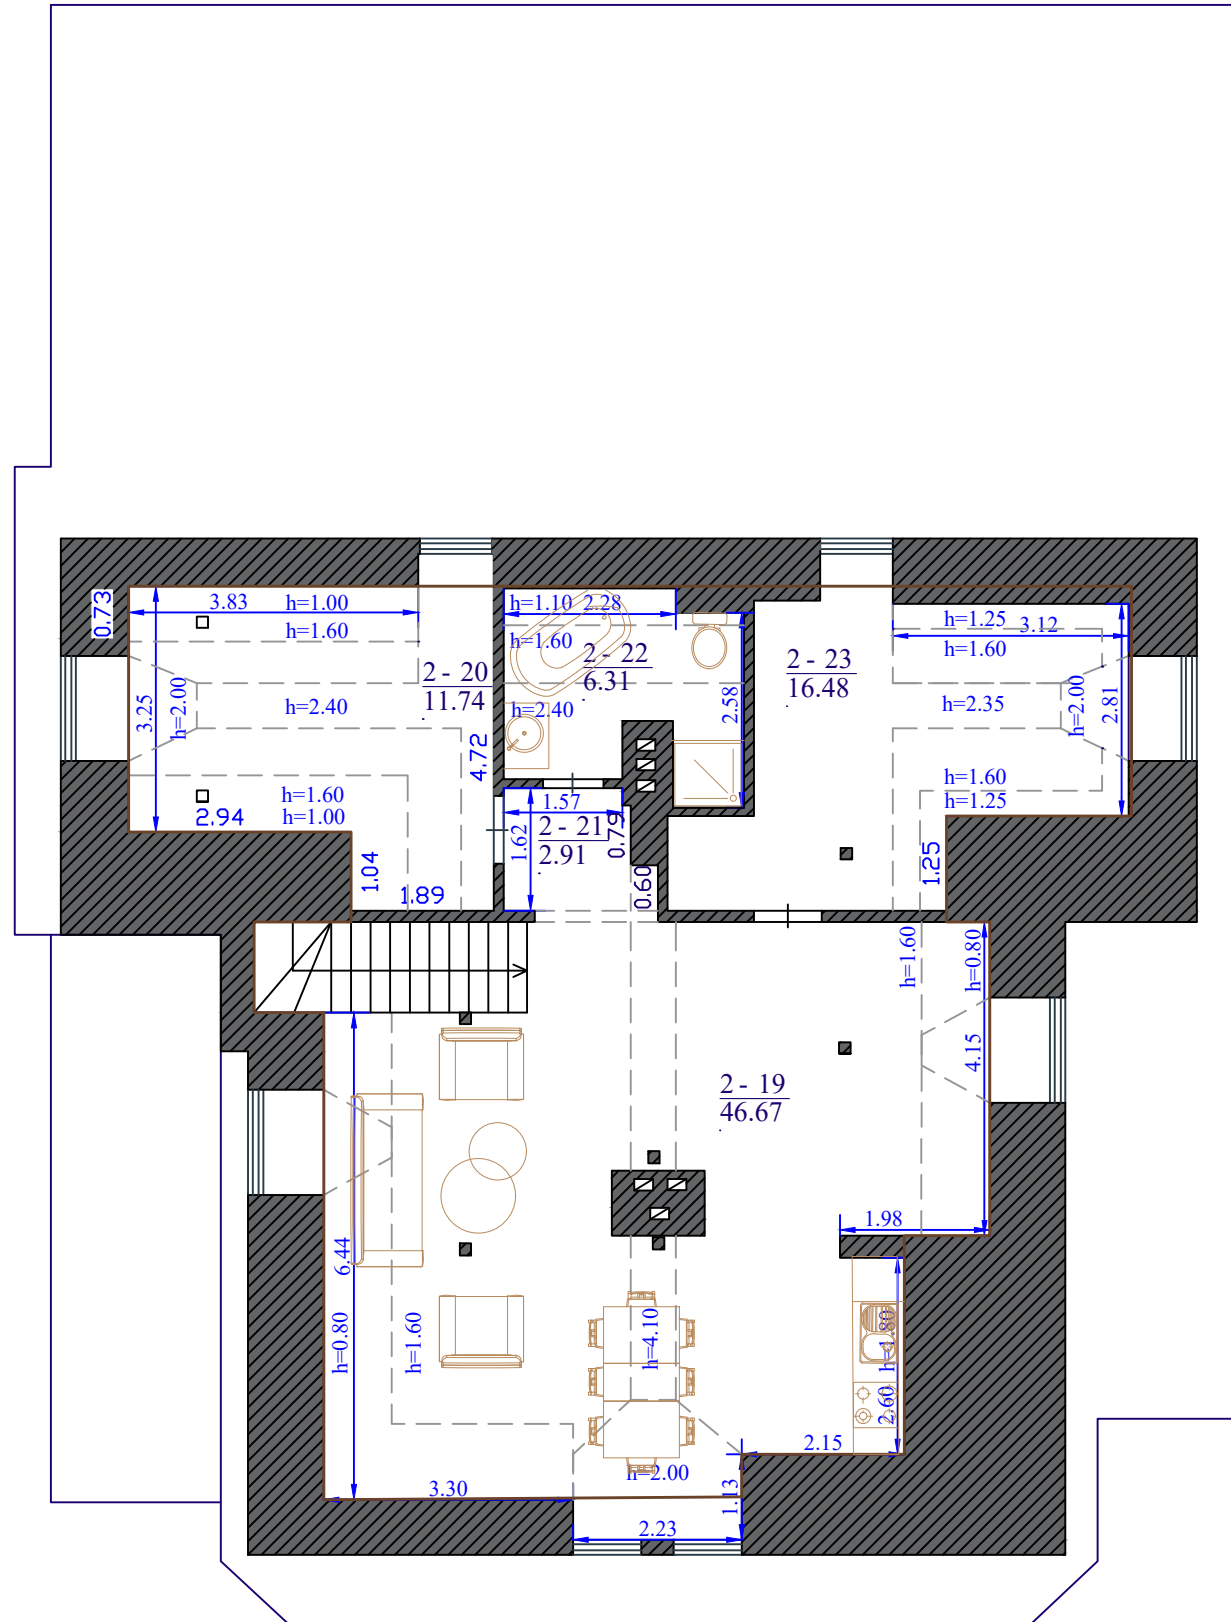

PAT. NR.	PIRMAS AUKŠTAS. PATALPOS PAVADINIMAS	PLOTAS m ²
Butas Nr.6		84.11 m ²
2-19	Svejetainė- virtuvė	46.67 m ²
2-20	Miegamasis	11.74 m ²
2-21	Koridorius	2.91 m ²
2-22	WC	6.31 m ²
2-23	Miegamasis	16.48 m ²

Bendras plotas- 740.15 m²
 Gyvenamosios patalpos- 311.78 m²
 Administracinės patalpos- 428.37 m²

Atestato Nr.	Projektuotojas MB „Simtas du“ Įmonės kodas 305319414 Tel.: +370 620 40781 El. p.: laura.merkelienė@gmail.com				BIBLIOTEKOS PASTATO PASKIRTIES KEITIMAS Į ADMINISTRACINĘ IR PATALPŲ DALINIMAS Į TURTINIUS VIENETUS BEI DALIES PATALPŲ KEITIMAS Į GYVENAMĄJĄ H.MANTO G. 45 KLAIPĖDOJE (BE STATYBOS DARBŲ)			
	A-1779	PV/ARCH	L.MERKELIENĖ		2023	MANSARDOS PLANAS	M1:200	Laida 0
TDP	Statytojas: UAB Pramonės 1				102-HM45 - TDP - A - 04		Lapas 1	Lapų 1