

ESAMA ADMINISTRACINĖS PASKIRTIES PATALPA

ESAMA ADMINISTRACINĖS PASKIRTIES PATALPA

234-1  
30.00m<sup>2</sup>

234-3  
7.91m<sup>2</sup>

234-2  
7.77m<sup>2</sup>

Esama laiptinė L1

Esama laiptinė L2

Koridorius

ESAMA ELEKTROS APSKAITA


VAM-2  
ESAMA VANDENS APSKAITOS SPINTA

KS-2  
ESAMA ŠILDYMO KOLEKTORINĖ SPINTA SU APSKAITA

PATALPŲ EKSPLIKACIJA		
NR./ NO	PATALPA/ ROOM	PLOTAS m <sup>2</sup> / AREA m <sup>2</sup>
234-1	Svetainė - virtuvė	30.00
234-2	Sanitarinis mazgas	7.77
234-3	Koridorius	7.91
	VISO	45.68

SUTARTINIS ŽYMĖJIMAS	
	PROJEKTAVIMO RIBA
	PATEKIMO Į PROJEKTUOJAMĄ BUTĄ "KELIAS"

	2024-01	STATYBOS LEIDIMUI		
LAIDA	DATA	LAIDOS STATUSAS IR IŠLEIDIMO PRIEŽASTYS		
	MB "Architektūros standartas" Furmalės g. 18, Kalotės km., Klaipėdos r. LT-92284 g. Telefonas +370 655 20675 el. paštas: architekturos.standartas@gmail.com		STATINIO PROJEKTO PAVADINIMAS NEGYVENAMOSIOS, ADMINISTRACINĖS PATALPOS PASKIRTIES KEITIMAS Į GYVENAMĄJĄ PATALPĄ (BUTĄ), NAUJOJO SODO G. 1A-234, KLAIPĖDOJE, NEATLIEKANT STATYBOS DARBŲ	
A1871	SPV	E. MORKŪNAS	STATINIO NR. IR PAVADINIMAS	LAIDA
A1871	SPDV	E. MORKŪNAS	2A. PLANAS M1:100	0
KALBOS TRUMP.	STATYTOJAS IR (ARBA) UŽSAKOVAS		DOKUMENTO ŽYMUO	LAPAS
LT	UAB "TIVETA"		202406-01-PP-SA.B-04	LAPŲ
				1
				1

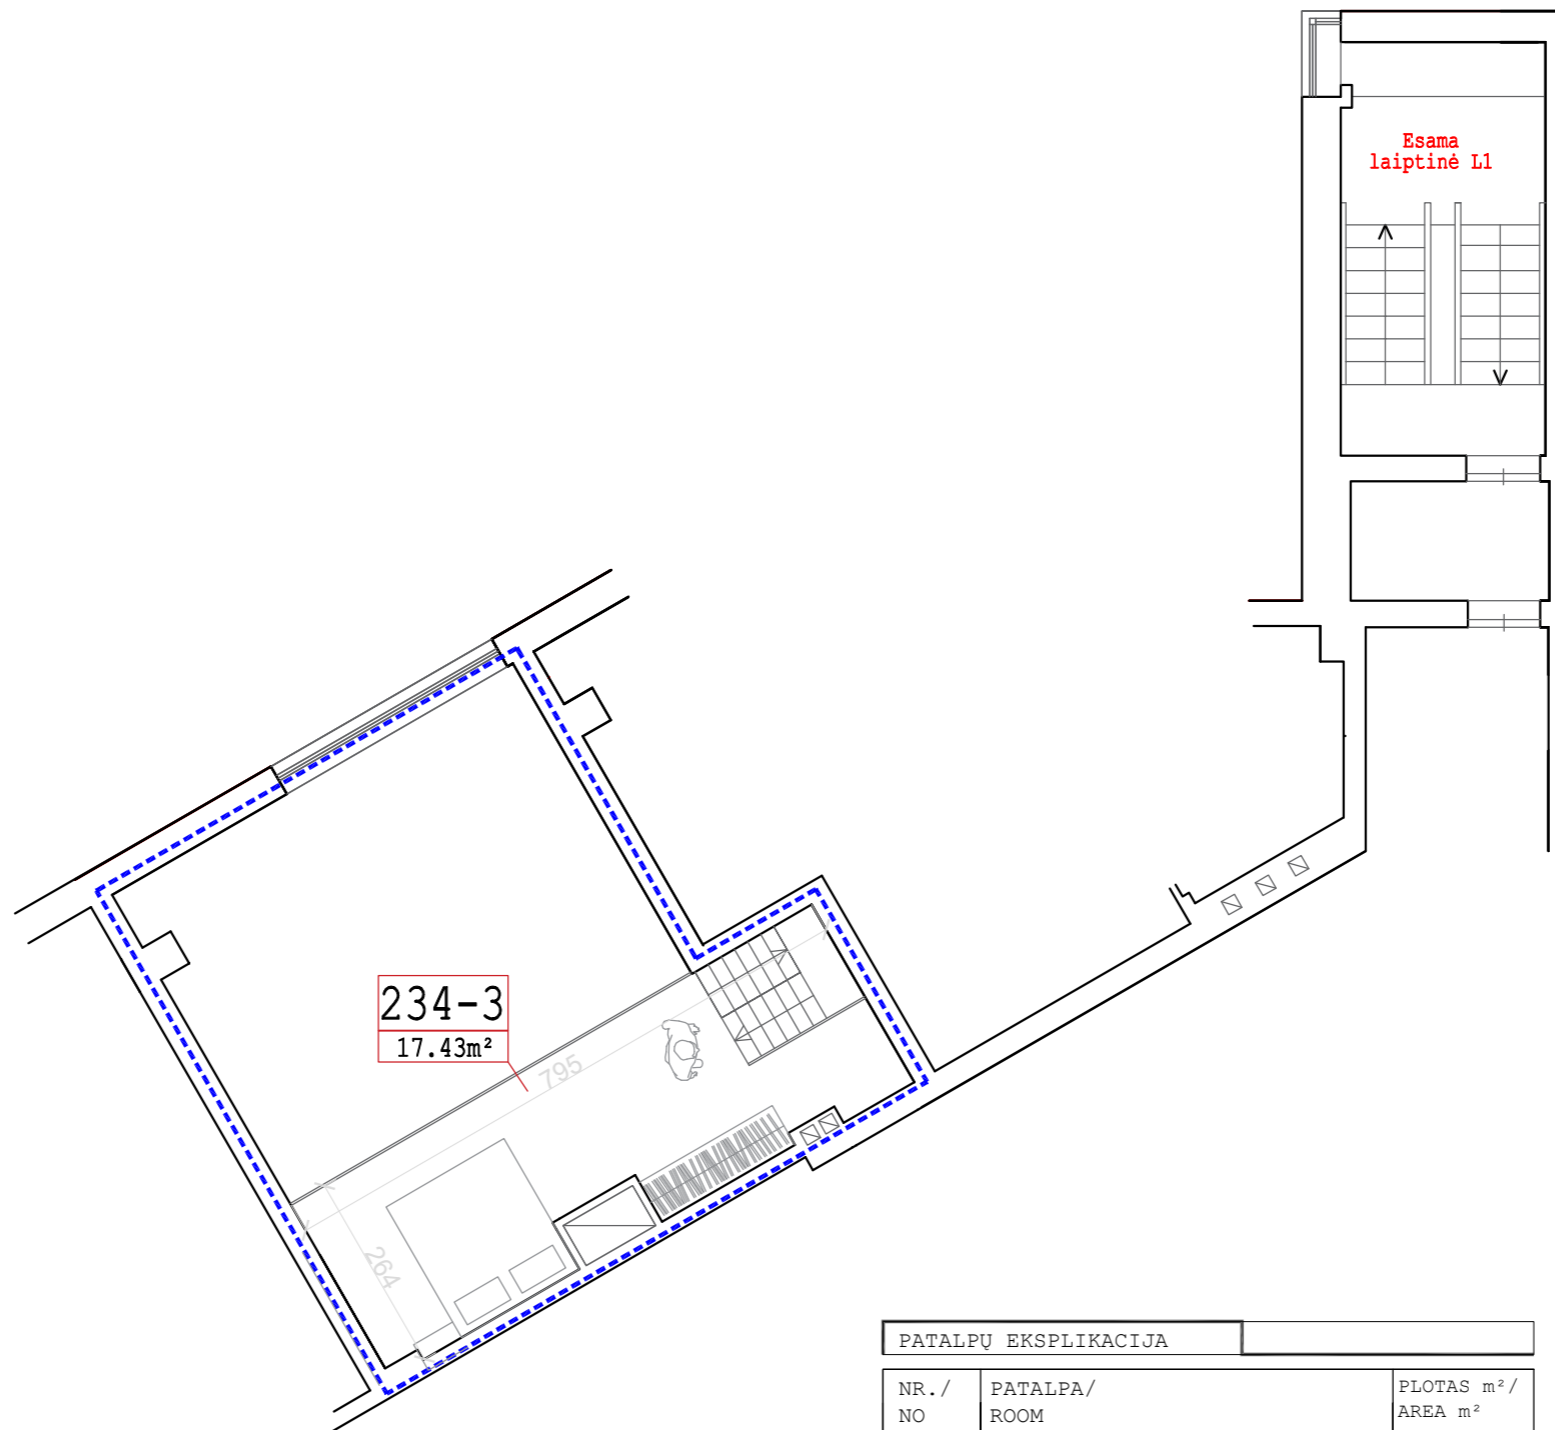

PATALPŲ EKSPLIKACIJA		
NR./NO	PATALPA/ROOM	PLOTAS m² / AREA m²
234-3	Miegamasis k.	17.43
	VISO	17.43

SUTARTINIS ŽYMĖJIMAS	
	PROJEKTAVIMO RIBA
	PATEKIMO Į PROJEKTUOJAMĄ BUTĄ "KELIAS"

	2024-01	STATYBOS LEIDIMUI			
LAIDA	DATA	LAIDOS STATUSAS IR IŠLEIDIMO PRIEŽASTYS			
	MB "Architektūros standartas" Purmalės g. 18, Kalotės km., Klaipėdos r. LT-92284 G. Telefonas +370 655 20675 el. paštas: architekturos.standartas@gmail.com		STATINIO PROJEKTO PAVADINIMAS NEGYVENAMOSIOS, ADMINISTRACINĖS PATALPOS PASKIRTIES KEITIMAS Į GYVENAMĄJĄ PATALPĄ (BUTĄ), NAUJOJO SODO G. 1A-234, KLAIPĖDOJE, NEATLIEKANT STATYBOS DARBŲ		
A1871	SPV	E. MORKŪNAS	STATINIO NR. IR PAVADINIMAS		LAIDA
A1871	SPDV	E. MORKŪNAS	ANTRESOLĖS PLANAS M1:100		0
KALBOS TRUMP.	STATYTOJAS IR (ARBA) UŽSAKOVAS		DOKUMENTO ŽYMUO		LAPAS
LT	UAB "TIVETA"		202406-01-PP-SA.B-05		LAPŲ
					1
					1