



ESAMA ADMINISTRACINĖS
PASKIRTIES PATALPA

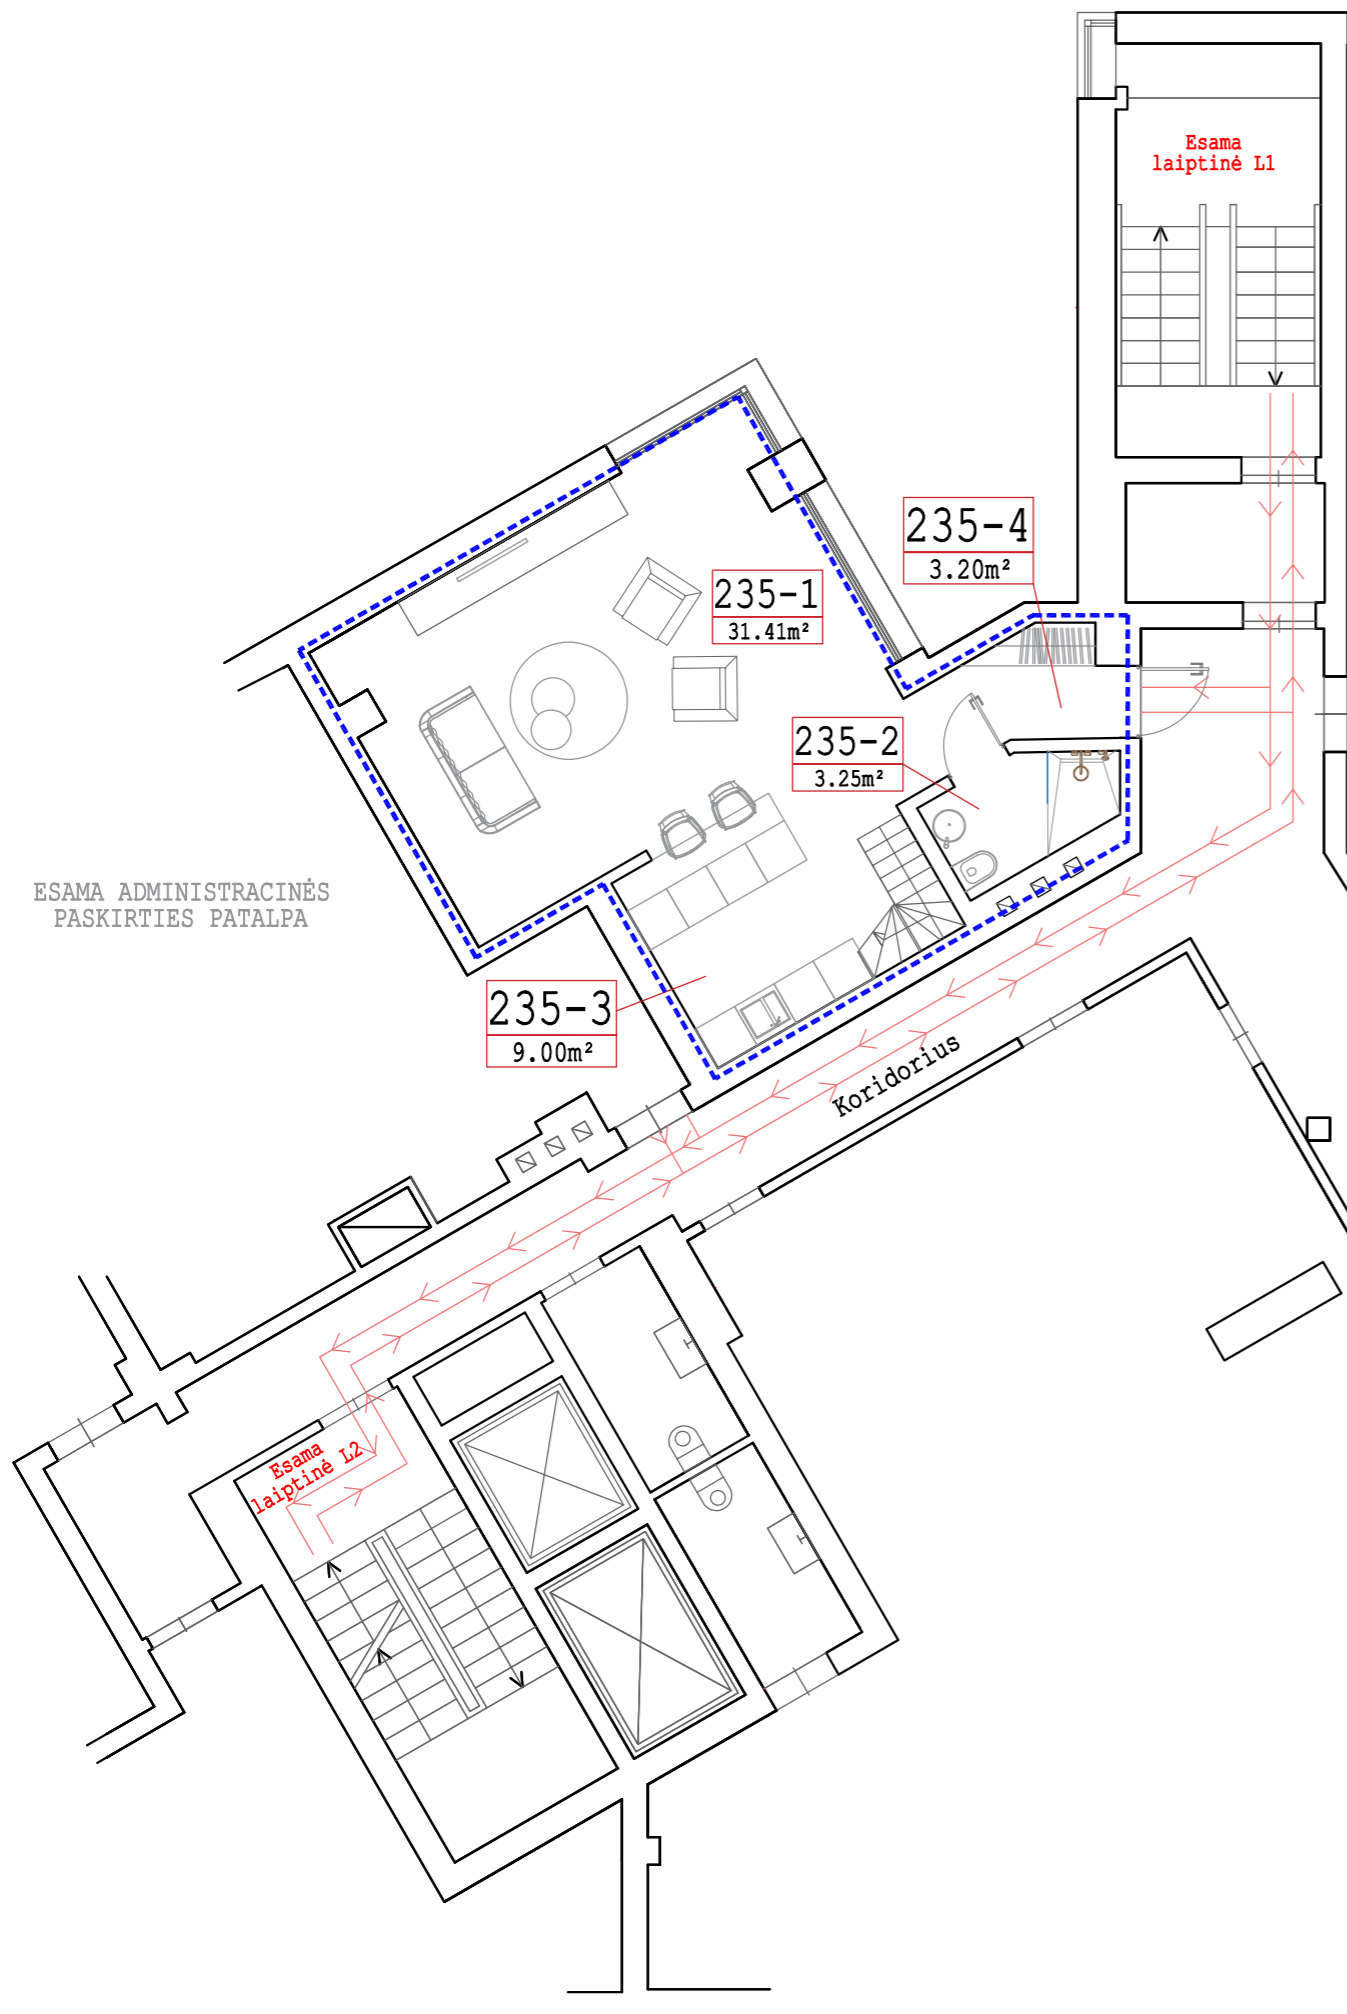

PATALPŲ EKSPLIKACIJA		
NR./ NO	PATALPA/ ROOM	PLOTAS m ² / AREA m ²
235-1	Svetainė	31.41
235-2	Sanitarinis mazgas	3.25
235-3	Virtuvė	9.00
235-4	Koridorius	3.20
	VISO	46.86

SUTARTINIS ŽYMĖJIMAS	
	PROJEKTAVIMO RIBA
	PATEKIMO Į PROJEKTUOJAMĄ BUTĄ "KELIAS"

LAIDA	DATA	LAIDOS STATUSAS IR IŠLEIDIMO PRIEŽASTYS		STATINIO PROJEKTO PAVADINIMAS	
				NEGYVENAMOSIOS, ADMINISTRACINĖS PATALPOS PASKIRTIES KEITIMAS Į GYVENAMĄJĄ PATALPĄ (BUTĄ), NAUJOJO SODO G. 1A-235, KLAIPĖDOJE, NEATLIEKANT STATYBOS DARBŲ	
A1871	SPV	E. MORKŪNAS		STATINIO NR. IR PAVADINIMAS	LAIDA
A1871	SPDV	E. MORKŪNAS		2A. PLANAS, M1:100	0
KALBOS TRUMP.	STATYTOJAS IR (ARBA) UŽSAKOVAS		DOKUMENTO ŽYMUO		LAPAS
LT	UAB "TIVETA"		202407-01-PP-SA.B-04		LAPŲ
				1	1

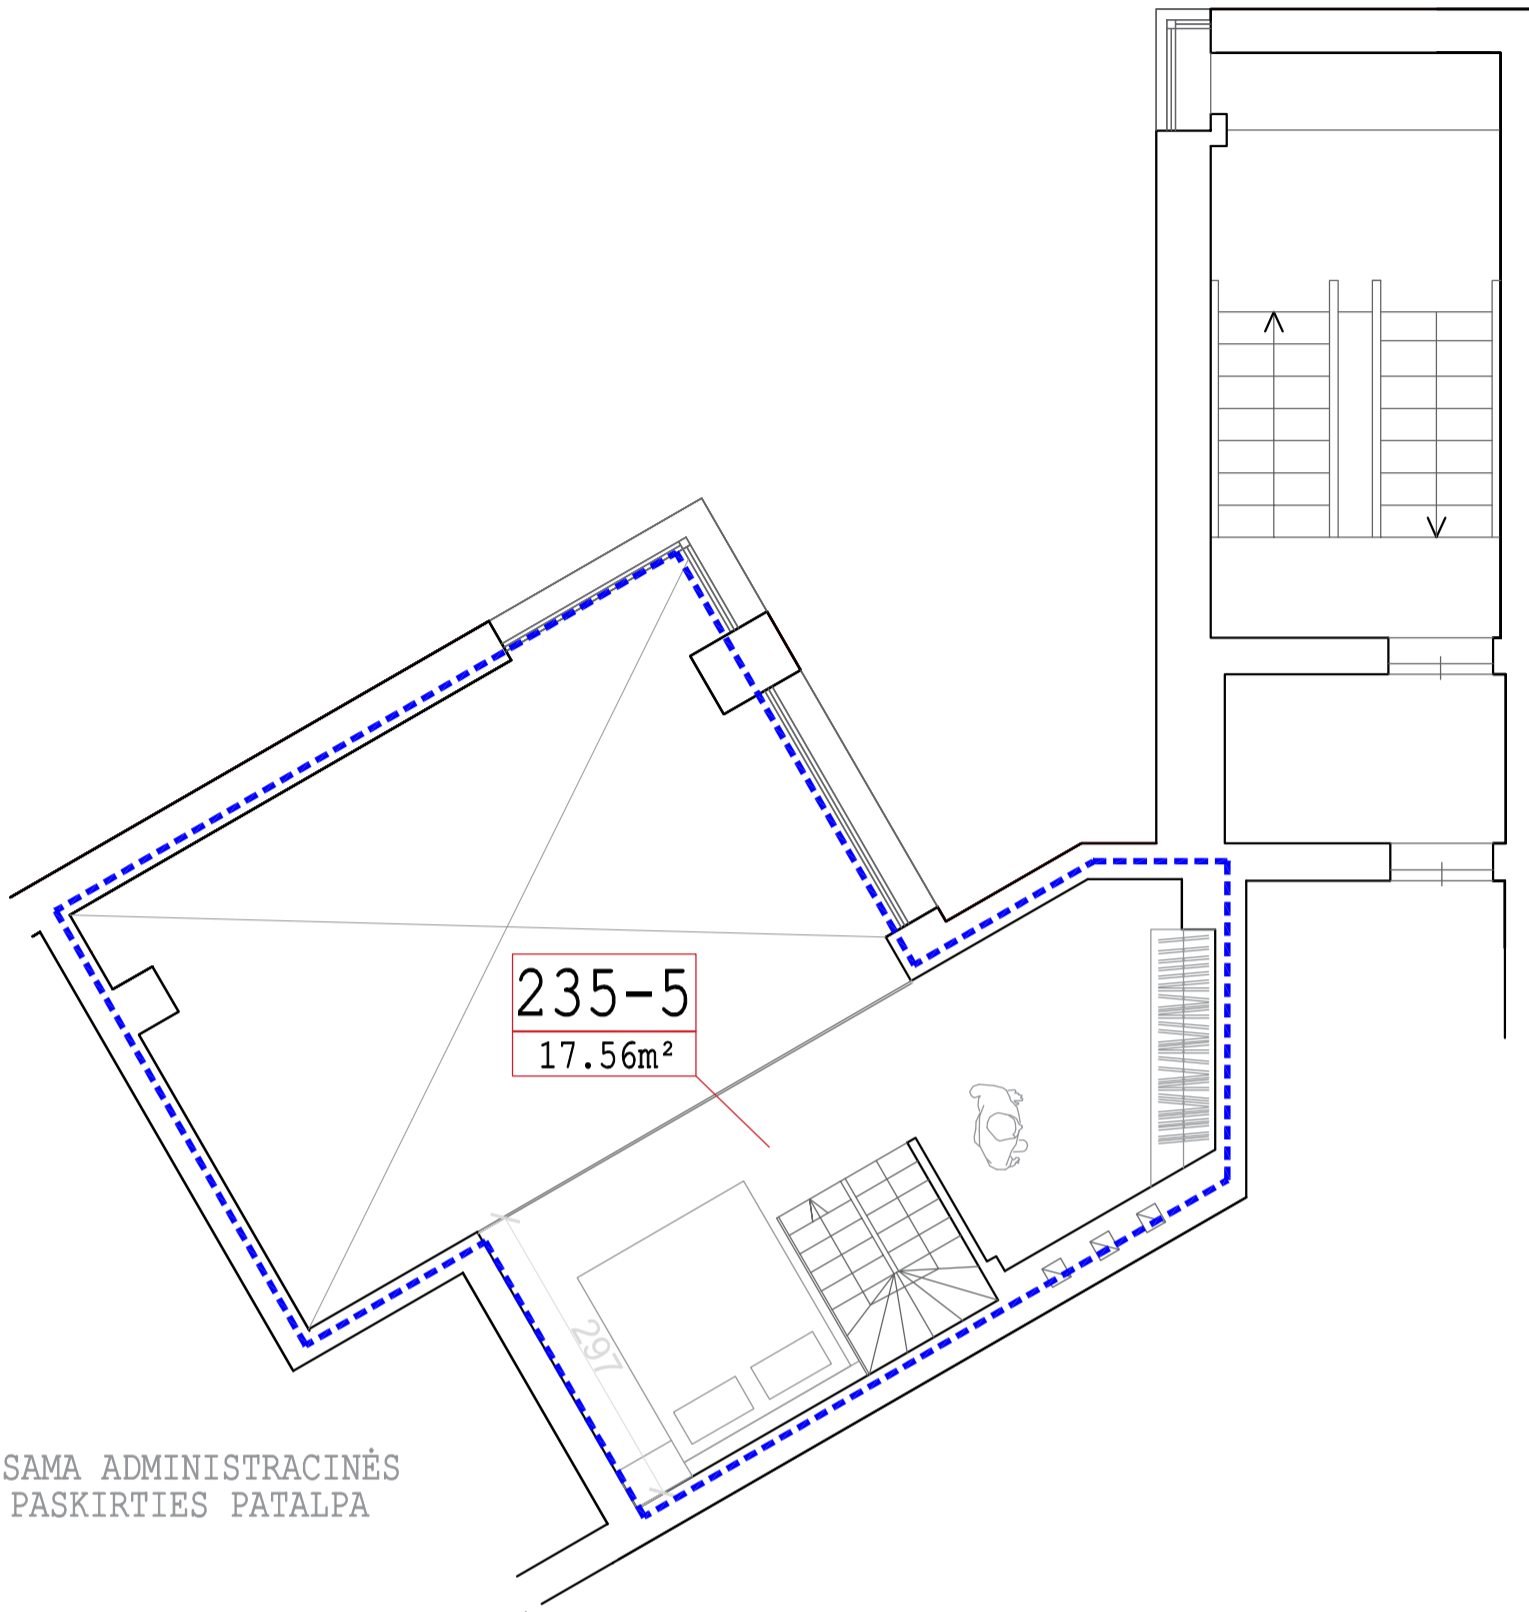

ESAMA ADMINISTRACINĖS
PASKIRTIES PATALPA

PATALPŲ EKSPLIKACIJA

NR./NO	PATALPA/ ROOM	PLOTAS m²/ AREA m²
235-5	Miegamasis k.	17.56
	VISO	17.56

SUTARTINIS ŽYMĖJIMAS

	PROJEKTAVIMO RIBA
	PATEKIMO Į PROJEKTUOJAMĄ BUTĄ "KELIAS"

LAI DA	DATA	LAI DOS STATUSAS IR IŠLEIDIMO PRIEŽASTYS

	MB "Architektūros standartas" Purmalės g. 18, Kalotės km., Klaipėdos r. LT-92284 g. Telefonas +370 655 20675 el. paštas: architekturos.standartas@gmail.com		STATINIO PROJEKTO PAVADINIMAS NEGYVENAMOSIOS, ADMINISTRACINĖS PATALPOS PASKIRTIES KEITIMAS Į GYVENAMĄJĄ PATALPĄ (BUTĄ), NAUJOJO SODO G. 1A-235, KLAIPĖDOJE, NEATLIEKANT STATYBOS DARBŲ	
	A1871	SPV	E. MORKŪNAS	
A1871	SPDV	E. MORKŪNAS		
STATINIO NR. IR PAVADINIMAS ANTRESOLĖS PLANAS, M1:100			LAI DA	0
KALBOS TRUMP.	STATYTOJAS IR (ARBA) UŽSAKOVAS UAB "TIVETA"		DOKUMENTO ŽYMUO	LAPAS LAPŲ
LT			202407-01-PP-SA.B-05	1 1