



Žemės sklypo išdėstymo schema

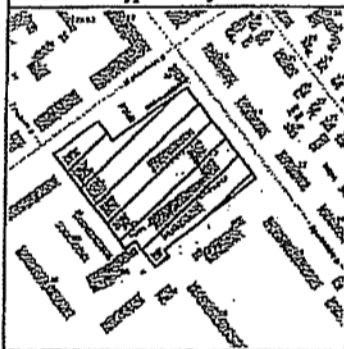

ŽEMĖS SKLYPO PLANAS M 1:1000 Sklypo plotas 15154 m² Naudojimosi tvarkos nustatymas

23/56-098

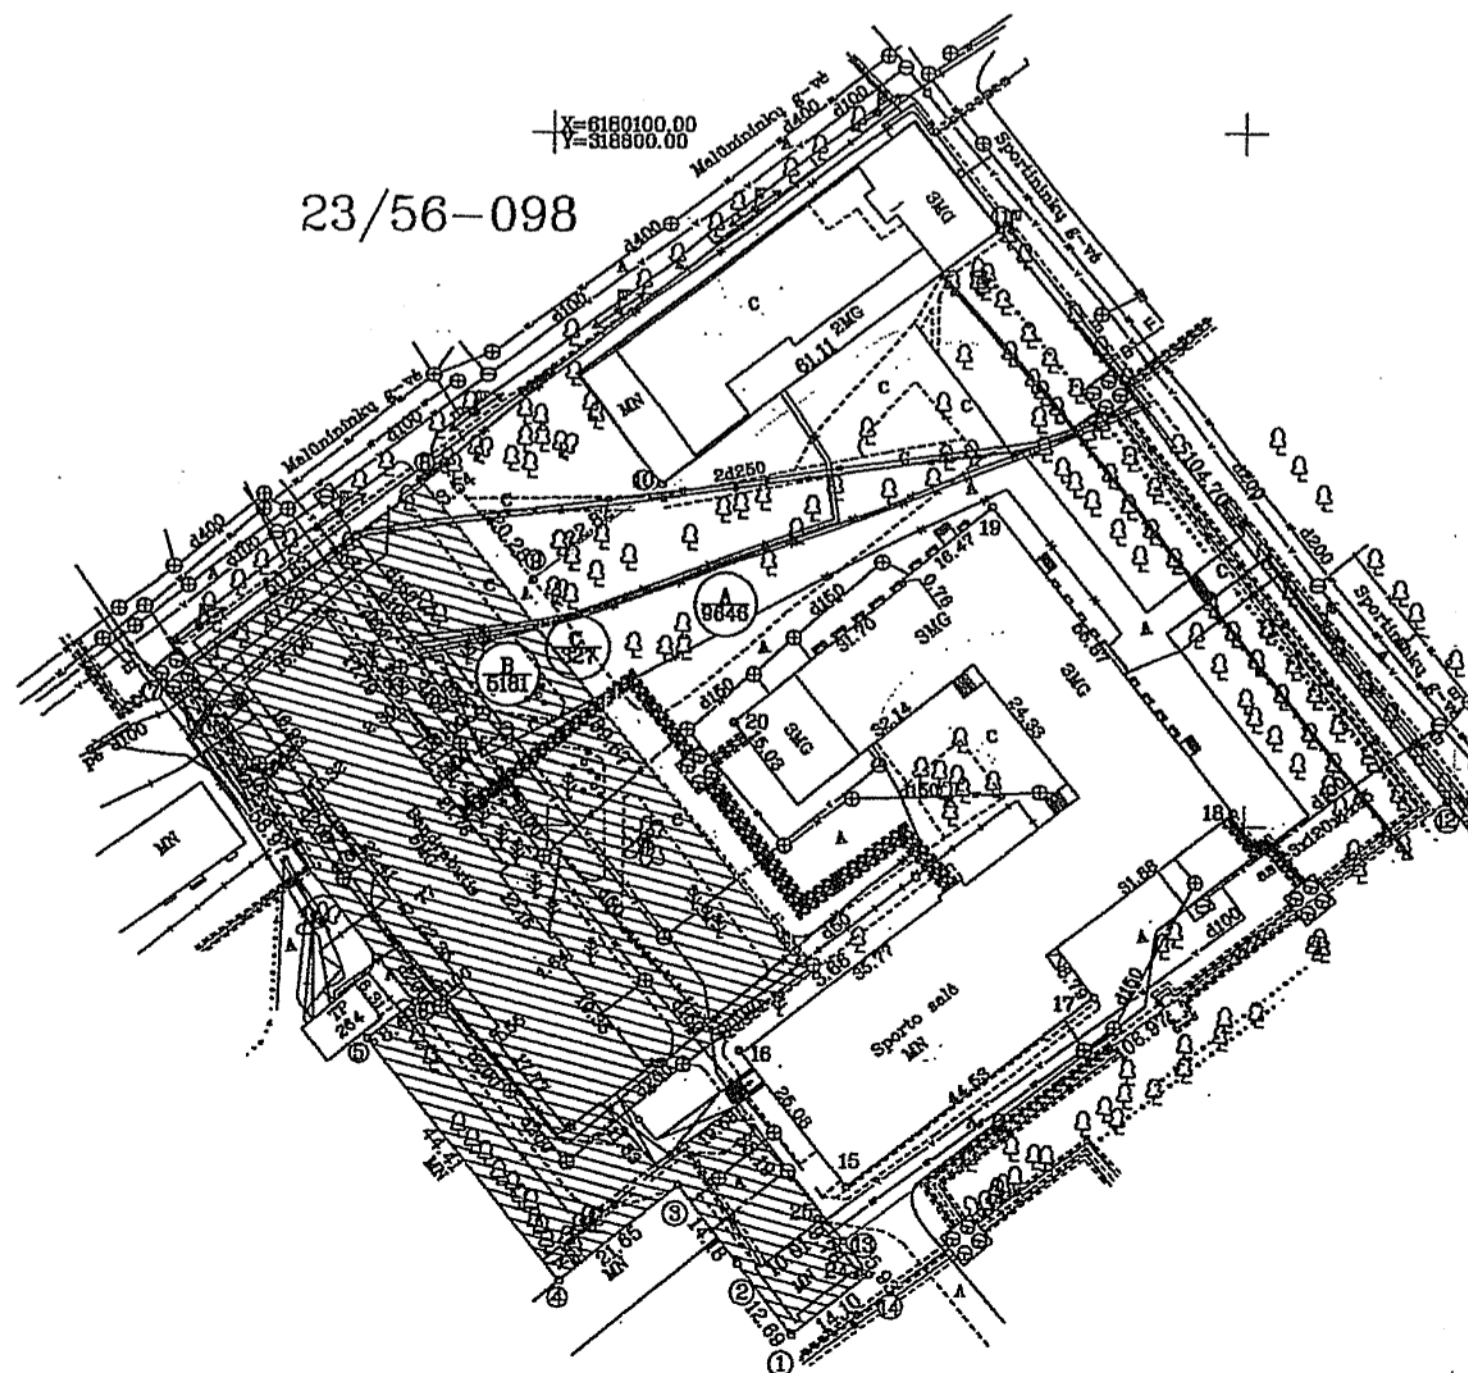

Kadastras:	vieta:	Klaipėdos m.	blokas	sklypas
Žemės sklypo kadastro Nr.	2	1	0	1 0 0 0 3 0 4 7 9

Savivaldybė	Klaipėdos m.
Seniūnija	
Gyvenamoji vieta	Klaipėdos m.
Gatvė, namo Nr.	Sportininkų g. 13

Gretimybė	Gretimų žemės sklypo kadastro Nr.	Pastabos
1-2		Valstybinė žemė
2-4	2101/0003:608	
4-7		Valstybinė žemė
7-10		Malūnininkų g-vė
10-11	2101/0003:404	
11-12		Sportininkų g-vė
12-1		Valstybinė žemė

Naudojamas plotas							
Privati				Valstybinė			
atskirai		bendrai		atskirai		bendrai	
ind.	m ²	ind.	m ²	ind.	m ²	ind.	m ²
				A	9646	C	327
				B	5181		

Su pagal 2008 m. 05 mėn. 06 d. atliktą žemės sklypo ribų paženklinimą-parodymą parengtame žemės sklypo plane išbraižytomis ribomis ir apskaičiuotu žemės sklypo plotu sutinku

Klaipėdos universitetas A 9646/9646, C 163/327

Klaipėdos universitetas B 5181/5181, C 164/327
(žemės sklypo savininko (esamojo arba būsimojo) vardas, pavardė) (parašas) (data)



*Kopija liks
UAB „Maksilika“
Direktorius Sergej Fiodorov
2022-0*

G. MAČIULSKIO PASLAUGŲ ĮMONĖ

Įmonės kodas 141909717, B. Banko g. 20-4, Klaipėda, el.past@maciulskio.lt, tel. Nr. +370 939 93436



Pareigos	Parašas	Vardas, pavardė	Data
G. Mačiulskio paslaugų įmonė			
Matininkas			2021-02-19
Matininko kvalifikacijos patvirtinimas			

ŽEMĖS SKLYPO PLANAS M 1:1000

Sklypo plotas 15154 m²

Žemės sklypo kadastro Nr. 210100030479

KOORDINACIJŲ ŽINIARAŠTIS

Koordinacijų sistema LKS-94							
Taško Nr.	Kodas	X	Y	Taško Nr.	Kodas	X	Y
1	R	6179926.80	318835.58				
2	R	6179936.83	318827.81				
3	R	6179948.04	318819.12				
4	R	6179934.31	318802.38				
5	R	6179969.03	318774.69				
6	R	6179974.29	318781.36				
7	R	6180020.14	318744.27				
8	R	6180050.89	318784.75				
9	R	6180035.14	318797.53				
10	R	6180048.86	318815.78				
11	R	6180085.93	318864.34				
12	R	6180003.68	318929.12				
13	R	6179940.14	318843.07				
14	R	6179935.46	318846.71				
15	NK	6179947.92	318843.40				
16	NK	6179987.55	318827.79				
17	NK	6179975.38	318878.47				
18	NK	6180002.06	318898.42				
19	NK	6180045.75	318863.57				
20	NK	6180014.92	318826.54				
21	NK	6179956.01	318803.29				
22	NK	6179985.17	318815.00				
23	NK	6180029.65	318767.85				
24	NK	6179935.64	318845.31				
25	NK	6179943.35	318839.31				

Žemės sklypo centro koordinatės				Darbo LitPOS laikas			
Koordinacijų sistema	Koordinatės X/Y			Data			
Valstybinė	6180018/318844			Prisijungta			
LKS-1994				Atsijungta			

G. Mačiulskis				24-M-808	2021-02-19
(vardas ir pavardė)				(kvalifikacijos patvirtinimo Nr.)	(data)

Duomenys apie žemės sklypui nustatytas specialiąsias žemės naudojimo sąlygas

Eil. Nr.	Specialiosios žemės naudojimo sąlygos kodas	Specialiosios žemės naudojimo sąlygos pavadinimas	Teritorijos, kurioje turi būti taikoma specialioji žemės naudojimo sąlyga, plotas, m ²
1	2	3	4
1	101	Elektrinių ryšių tinklų elektros tinklų infrastruktūros apsaugos zonos (III skyrius, vienuoliktasis skirsnis)	236
2	106	Elektrinių tinklų apsaugos zonos (III skyrius, ketvirtasis skirsnis)	800
3	109	Skirstomųjų dujų tinklų apsaugos zonos (III skyrius, šeštasis skirsnis)	388
4	148	Šilumos perdavimo tinklų apsaugos zonos (III skyrius, dvylikasis skirsnis)	1820
5	149	Vandens tiekimo ir nuotekų, patalpų nuotekų tinklų infrastruktūros apsaugos zonos (III skyrius, dešimtas skirsnis)	7280
6	119	Elektrinės pavaros objektų ir vietovių teritorijos, jų apsaugos zonos (V skyrius, pirmasis skirsnis)	15154

Duomenys apie žemės sklypo servitutus

Eil. Nr.	Servituto kodas	Nekilnojamojo turto registre įrašyto ar teritorijų planavimo dokumente nustatyto servituto pavadinimas ir rūšis	Servituto plotas m ²
1	92	Kiti servitutai (tarnaujantis daiktas)	-
2	92	Kiti servitutai (tarnaujantis daiktas)	-
3	207	Servitutas (teisė aptarnauti požemines, antžemines komunikacijas (tarnaujanti daiktas)	-
-	-		-

Ištrauka iš Lietuvos Respublikos administracinių nusižengimų kodekso:

112 straipsnis. Nuolatinių žemėnaudos riboženklų sunaikinimas arba sugadinimas užtraukia baudą nuo septynioliasdešimt iki vieno šimto keturiasdešimt eurų.