



Žemės sklypo išdėstymo schema

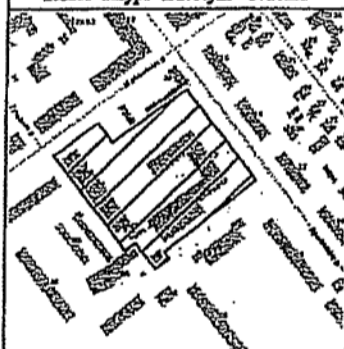

# ŽEMĖS SKLYPO PLANAS M 1:1000 Sklypo plotas 15154 m<sup>2</sup> Naudojimosi tvarkos nustatymas

23/56-098

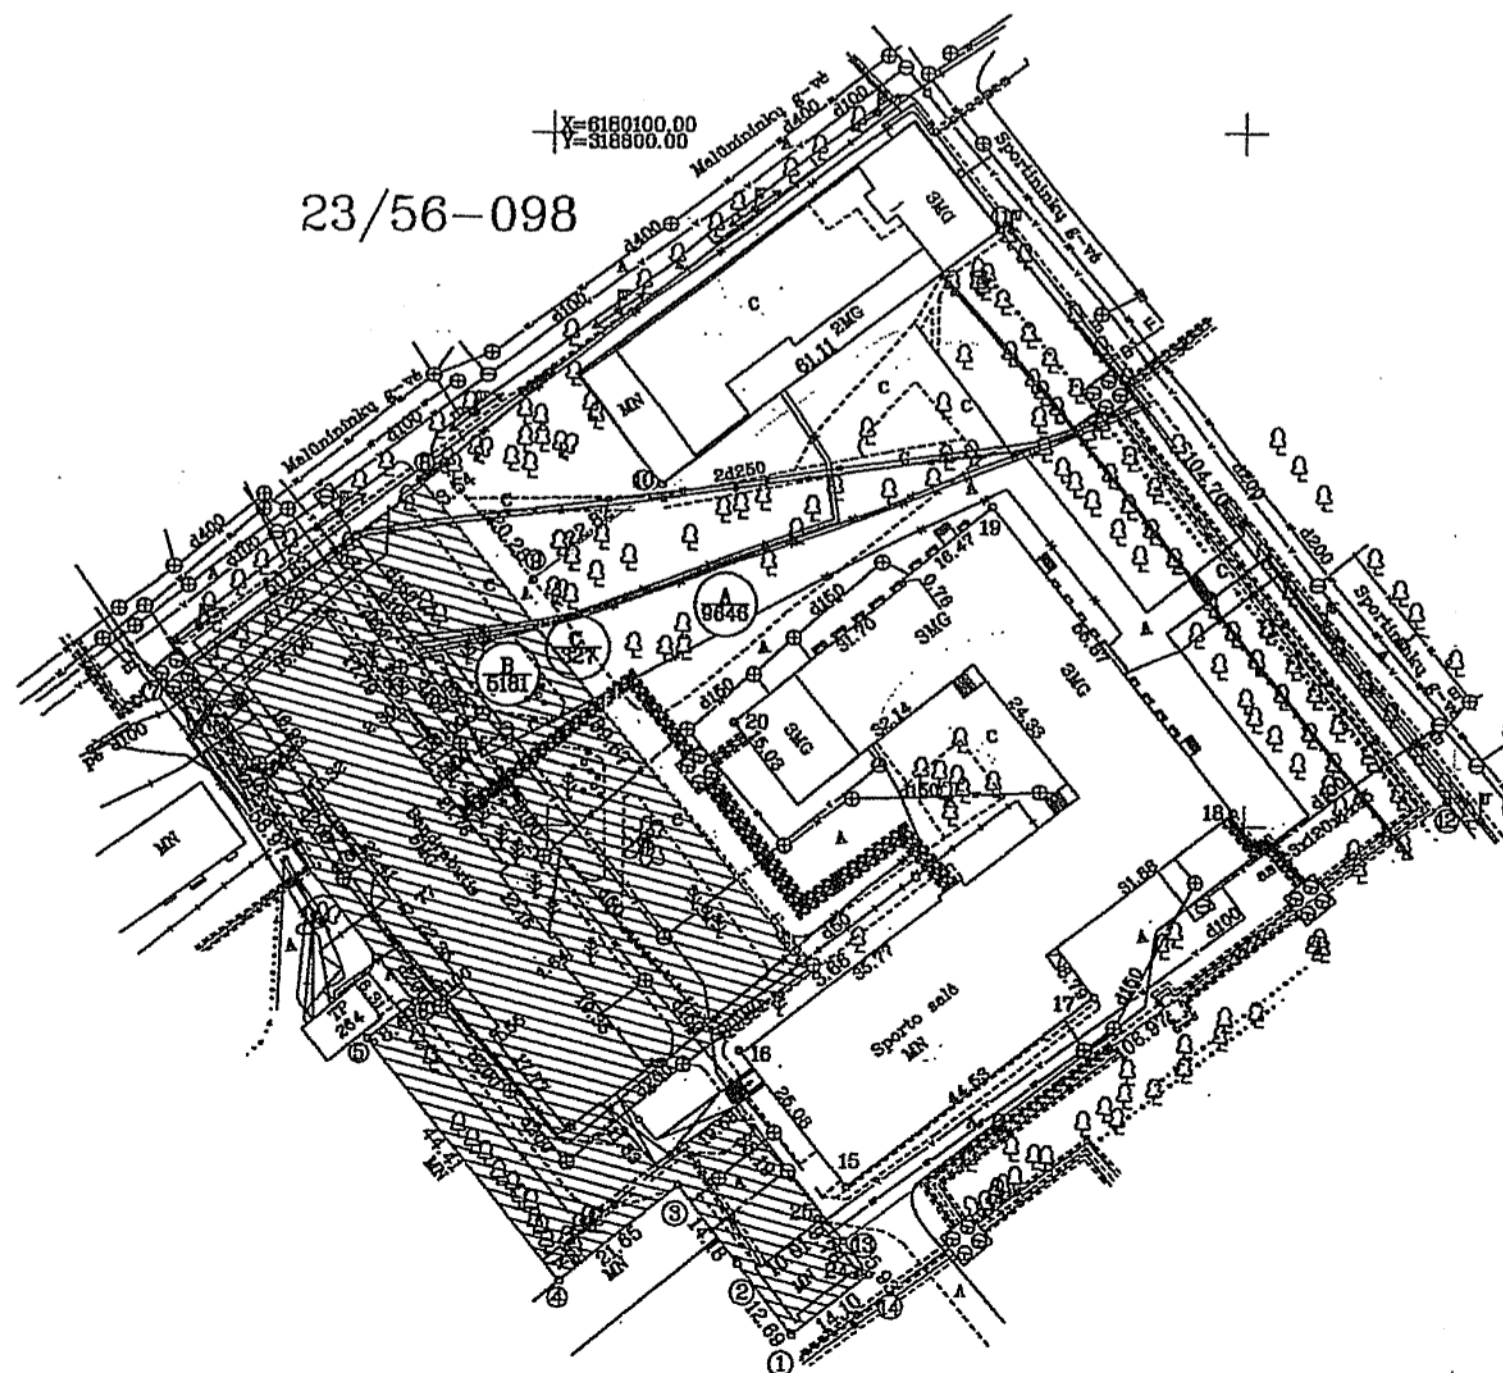

Kadastras:	vieta:	Klaipėdos m.	blokas	sklypas
Žemės sklypo kadastro Nr.	2	1	0	1 0 0 0 3 0 4 7 9

Savivaldybė	Klaipėdos m.
Seniūnija	
Gyvenamoji vieta	Klaipėdos m.
Gatvė, namo Nr.	Sportininkų g. 13

Gretimybė	Gretimų žemės sklypo kadastro Nr.	Paslaubos
1-2		Valstybinė žemė
2-4	2101/0003:608	
4-7		Valstybinė žemė
7-10		Malūnininkų g-vė
10-11	2101/0003:404	
11-12		Sportininkų g-vė
12-1		Valstybinė žemė

Naudojamas plotas							
Privati				Valstybinė			
atskirai	bendrai			atskirai	bendrai		
ind.	m <sup>2</sup>	ind.	m <sup>2</sup>	ind.	m <sup>2</sup>	ind.	m <sup>2</sup>
				A	9646	C	327
				B	5181		

Su pagal 2008 m. 05 mėn. 06 d. atliktą žemės sklypo ribų paženklinimą-parodymą parengtame žemės sklypo plane išbraižytomis ribomis ir apakajintu žemės sklypo plotu sutinku

Klaipėdos universitetas A 9646/9646, C 163/327

Klaipėdos universitetas B 5181/5181, C 164/327  
(žemės sklypo savininko (esamojo arba būsimojo) vardas, pavardė)

(parašas) (data)

Rektorius  
Gintaras Mačiulskis



*Kopija liks  
UAB „Maksilika“  
Direktorius Siergis Flodornas  
2022-07-04*

## G. MAČIULSKIO PASLAUGŲ ĮMONĖ

Įmonės kodas 141909717, B. Bankinio g. 20-4, Klaipėda, el.paštas g.maciulskis@gmail.com, tel.nr. +37099909430



Pareigos	Parašas	Vardas, pavardė	Data
G. Mačiulskio paslaugų įmonė			
Matininkas		Gintaras Mačiulskis	2021-02-19
Matininko kvalifikacijos pažymėjimo Nr.:	2M-M-808		



# ŽEMĖS SKLYPO PLANAS M 1:1000

Sklypo plotas 15154 m<sup>2</sup>

Žemės sklypo kadastro Nr. 210100030479

## KOORDINACIJŲ ŽINIARAŠTIS

Koordinacijų sistema LKS-94							
Taško Nr.	Kodas	X	Y	Taško Nr.	Kodas	X	Y
1	R	6179926.80	318835.58				
2	R	6179936.83	318827.81				
3	R	6179948.04	318819.12				
4	R	6179934.31	318802.38				
5	R	6179969.03	318774.69				
6	R	6179974.29	318781.36				
7	R	6180020.14	318744.27				
8	R	6180050.89	318784.75				
9	R	6180035.14	318797.53				
10	R	6180048.86	318815.78				
11	R	6180085.93	318864.34				
12	R	6180003.68	318929.12				
13	R	6179940.14	318843.07				
14	R	6179935.46	318846.71				
15	NK	6179947.92	318843.40				
16	NK	6179987.55	318827.79				
17	NK	6179975.38	318878.47				
18	NK	6180002.06	318898.42				
19	NK	6180045.75	318863.57				
20	NK	6180014.92	318826.54				
21	NK	6179956.01	318803.29				
22	NK	6179985.17	318815.00				
23	NK	6180029.65	318767.85				
24	NK	6179935.64	318845.31				
25	NK	6179943.35	318839.31				

Žemės sklypo centro koordinatės				Darbo LitPOS laikas			
Koordinacijų sistema	Koordinatės X/Y			Data			
Valstybinė	6180018/318844			Prisijungta			
LKS-1994				Atsijungta			

G. Mačiulskis	24-M-808	2021-02-19
(vardas ir pavardė)	(kvalifikacijos patvirtinimo Nr.)	(data)

## Duomenys apie žemės sklypui nustatytas specialiąsias žemės naudojimo sąlygas

Eil. Nr.	Specialiosios žemės naudojimo sąlygos kodas	Specialiosios žemės naudojimo sąlygos pavadinimas	Teritorijos, kurioje turi būti taikoma specialioji žemės naudojimo sąlyga, plotas, m <sup>2</sup>
1	2	3	4
1	101	Elektrinių ryšių tinklų elektros tinklų infrastruktūros apsaugos zonos (III skyrius, vienuoliktasis skirsnis)	236
2	106	Elektrinių tinklų apsaugos zonos (III skyrius, ketvirtasis skirsnis)	800
3	109	Skirstomųjų dujų tinklų apsaugos zonos (III skyrius, šeštasis skirsnis)	388
4	148	Šilumos perdavimo tinklų apsaugos zonos (III skyrius, dvylikasis skirsnis)	1820
5	149	Vandens tiekimo ir nuotekų tvarkymo tinklų infrastruktūros apsaugos zonos (III skyrius, dešimtas skirsnis)	7280
6	119	Kultūros paveldo objektų ir vietovių teritorijų, jų apsaugos zonos (V skyrius, pirmasis skirsnis)	15154

## Duomenys apie žemės sklypo servitutus

Eil. Nr.	Servituto kodas	Nekilnojamojo turto registre įrašyto ar teritorijų planavimo dokumente nustatyto servituto pavadinimas ir rūšis	Servituto plotas m <sup>2</sup>
1	92	Kiti servitutai (tarnaujantis daiktas)	-
2	92	Kiti servitutai (tarnaujantis daiktas)	-
3	207	Servitutas (teisė aptarnauti požemines, antžemines komunikacijas (tarnaujanti daiktas)	-
-	-	-	-

Ištrauka iš Lietuvos Respublikos administracinių nusižengimų kodekso:

112 straipsnis. Nuolatinių žemėnaudos riboženklų sunaikinimas arba sugadinimas užtraukia baudą nuo septynioliasdešimt iki vieno šimto keturiasdešimt eurų.