



FASADAS 1'-6'

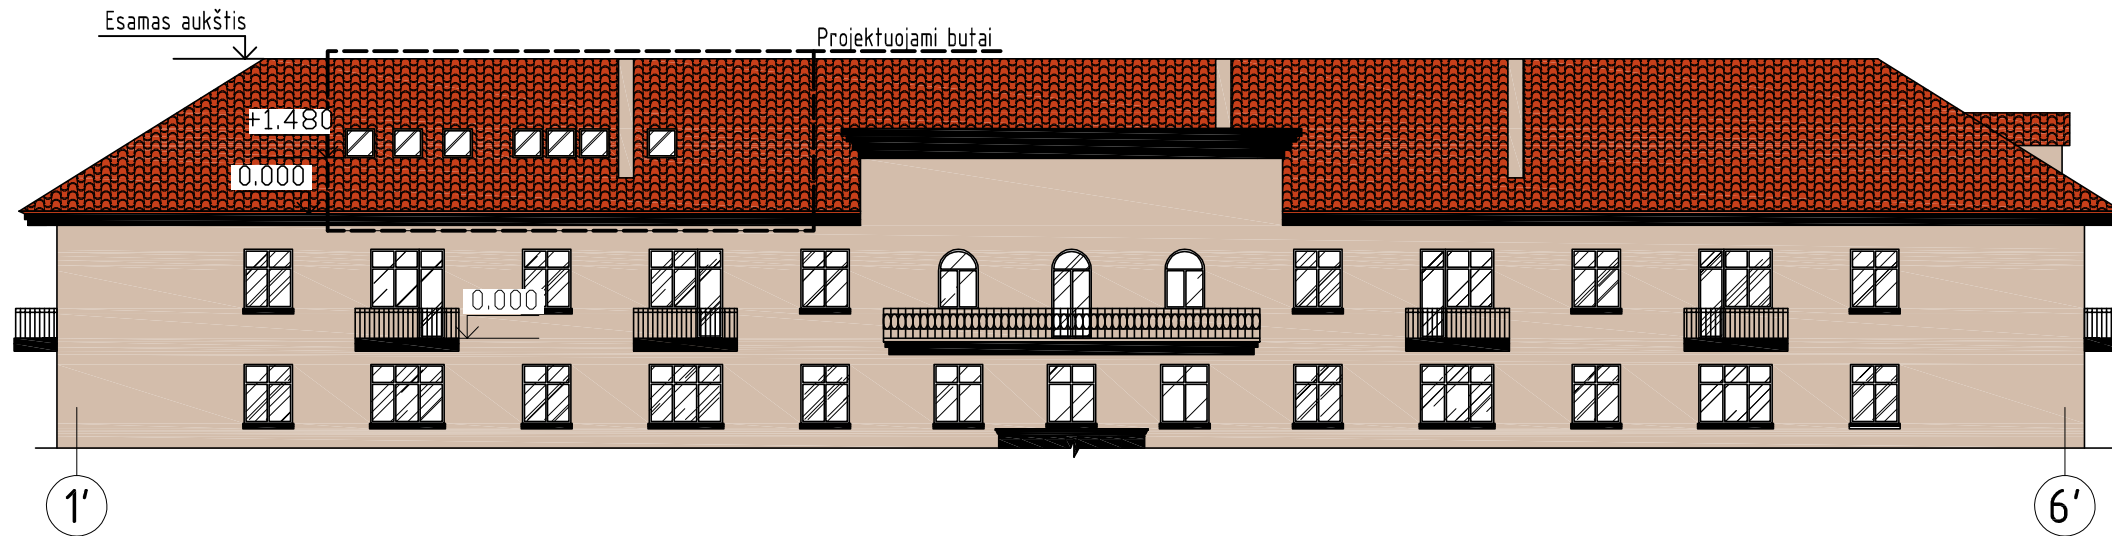


FASADAS A-C

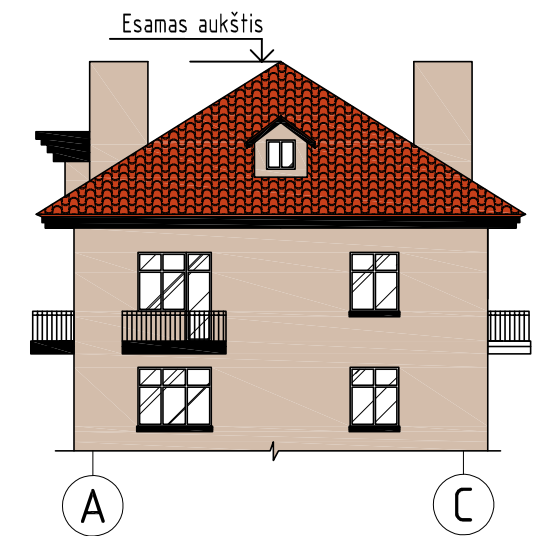

FASADAS 6'-1'



FASADAS C-A

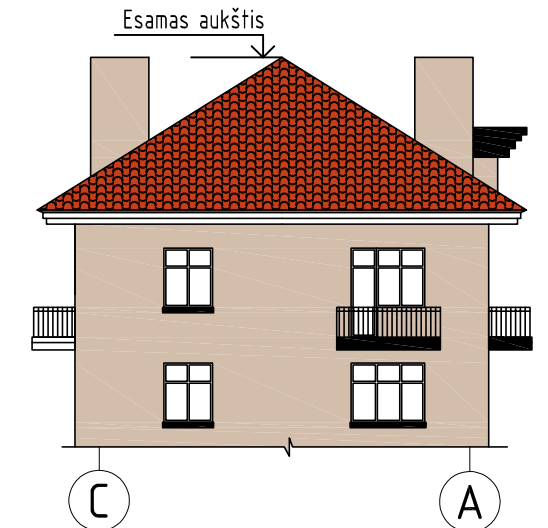

FASADŲ SPALVINIS SPRENDIMAS

Nr.	Žym. fasade	Pastato dalis	Apdailos medžiaga
1		Cokolis	Esama - tinkas, spalva - ruda
2		Sienos	Esama- tinkas, spalva - gelsva
3		Stogas	Esama - keraminės čerpės, spalva - natūralaus molio
4		Langai	Esama - plastikiniai, spalva - balta
5		Durys	Esama - metalinės, spalva - ruda
6		Stoglangiai	Projektuojama - plastikiniai, spalva - ruda

Atestato/ Diplomo Nr.	Projektuojamas: T. BARTKAUS PROJEKTAVIMO IJ Žvejų g. 2-705, Klaipėda tel./fax: 8-46-254671, mob.tel: 8-673-42503 E-paštas: bartkus.tomas@gmail.com			Objektas: Daugiabučio gyvenamojo namo, Klaipėdoje, J. Janonio g. 16, kapitalinio remonto pastogėje, įrengiant du butus, projektas	
	37989	PV	D. Bartkuvienė	Brežinys: FASADAI	Mastelis Laida 1:100 0
LT	Užsakovas: M. Macevičius			Žymuo: 1588-01-PP-SA.B-03	Lapas Lapų 1 1