

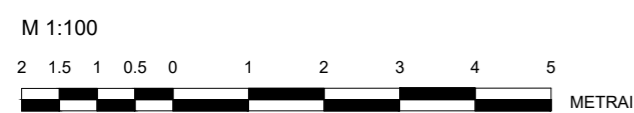



- Plastikinų langų rėmas (RAL 7016)
- Metalinė skarda (RAL 7016)
- Stogo danga - skarda (RAL 7016)

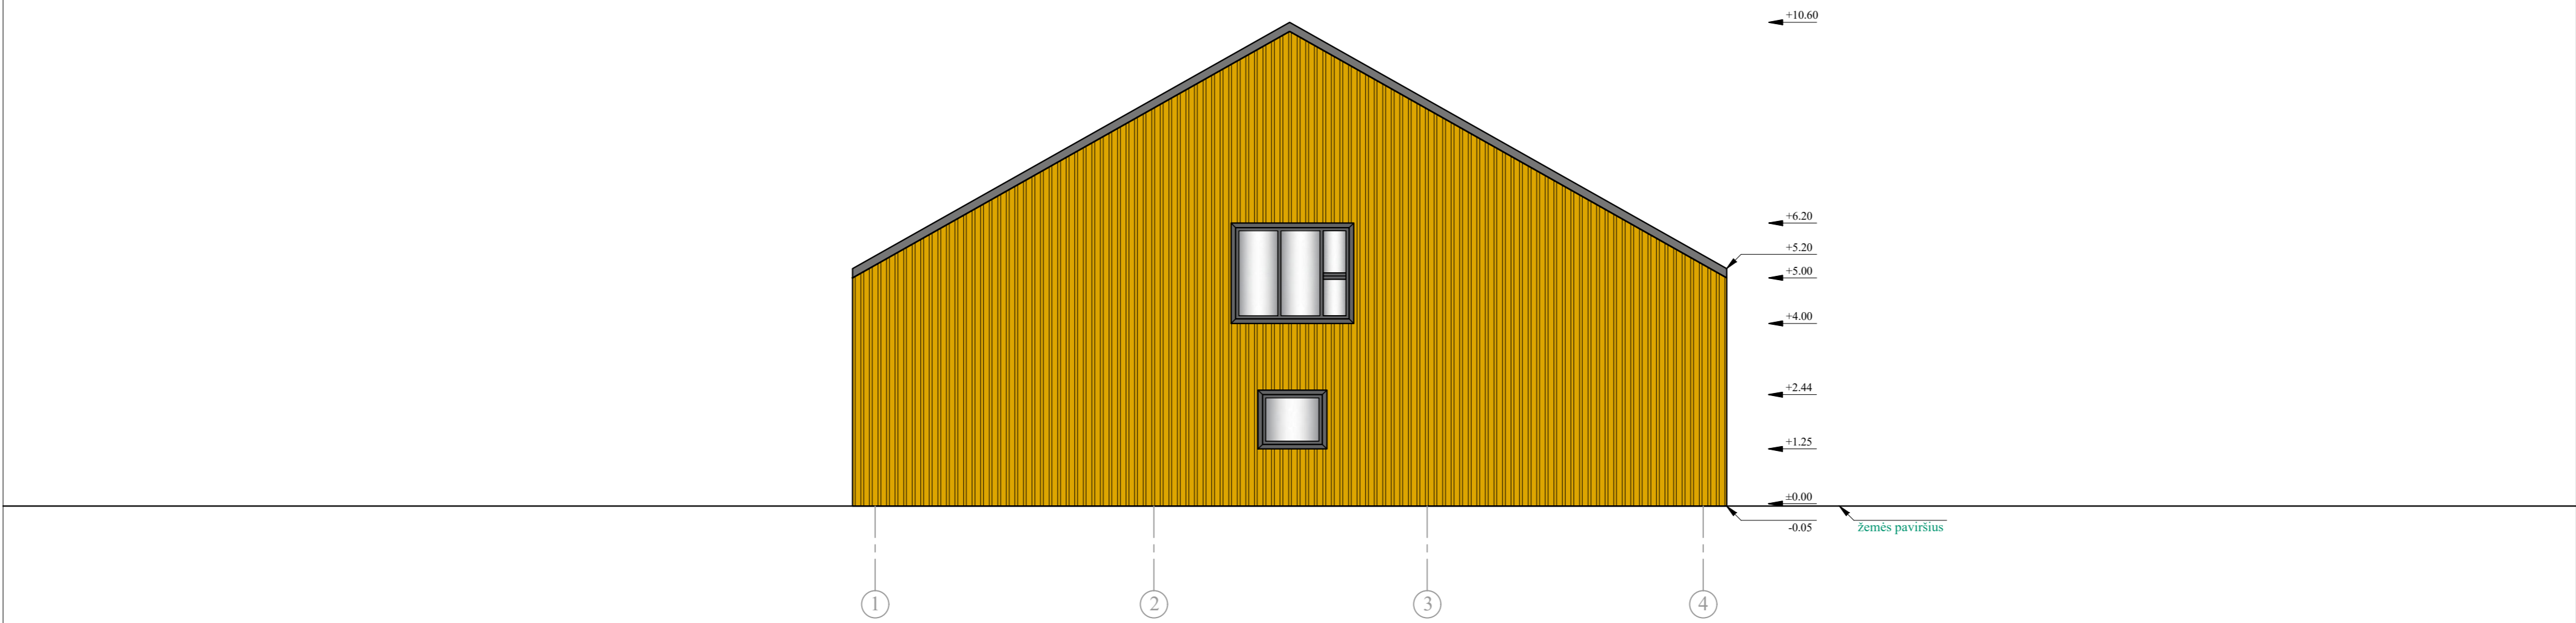

ATESTATO NR.	<b>UAB "Green Energy Studio"</b> Juridinio asmens kodas 302826985 Buveinės adresas: Šilutės pl. 2-502 kab. 91111 Klaipėda El. p. uabges@gmail.com, tel. Nr. +370 615 21741	OBJEKTAS <b>KITOS PASKIRTIES PASTATO</b> Dvaro g. 5B, Klaipėdoje <b>PAPRASTO REMONTO PROJEKTAS, KEIČIANT JO PASKIRTĮ I PASLAUGŲ PASKIRTIES</b>	LAIDA 0
A 1779	PV	L. MERKELIENĖ	2024
ETAPAS	UŽSAKOVAS		DOKUMENTAS
TDP	<b>UAB "22 moto"</b>		<b>23.01.24-TDP-SA-03</b>
		LAPAS	LAPŲ
		1	1

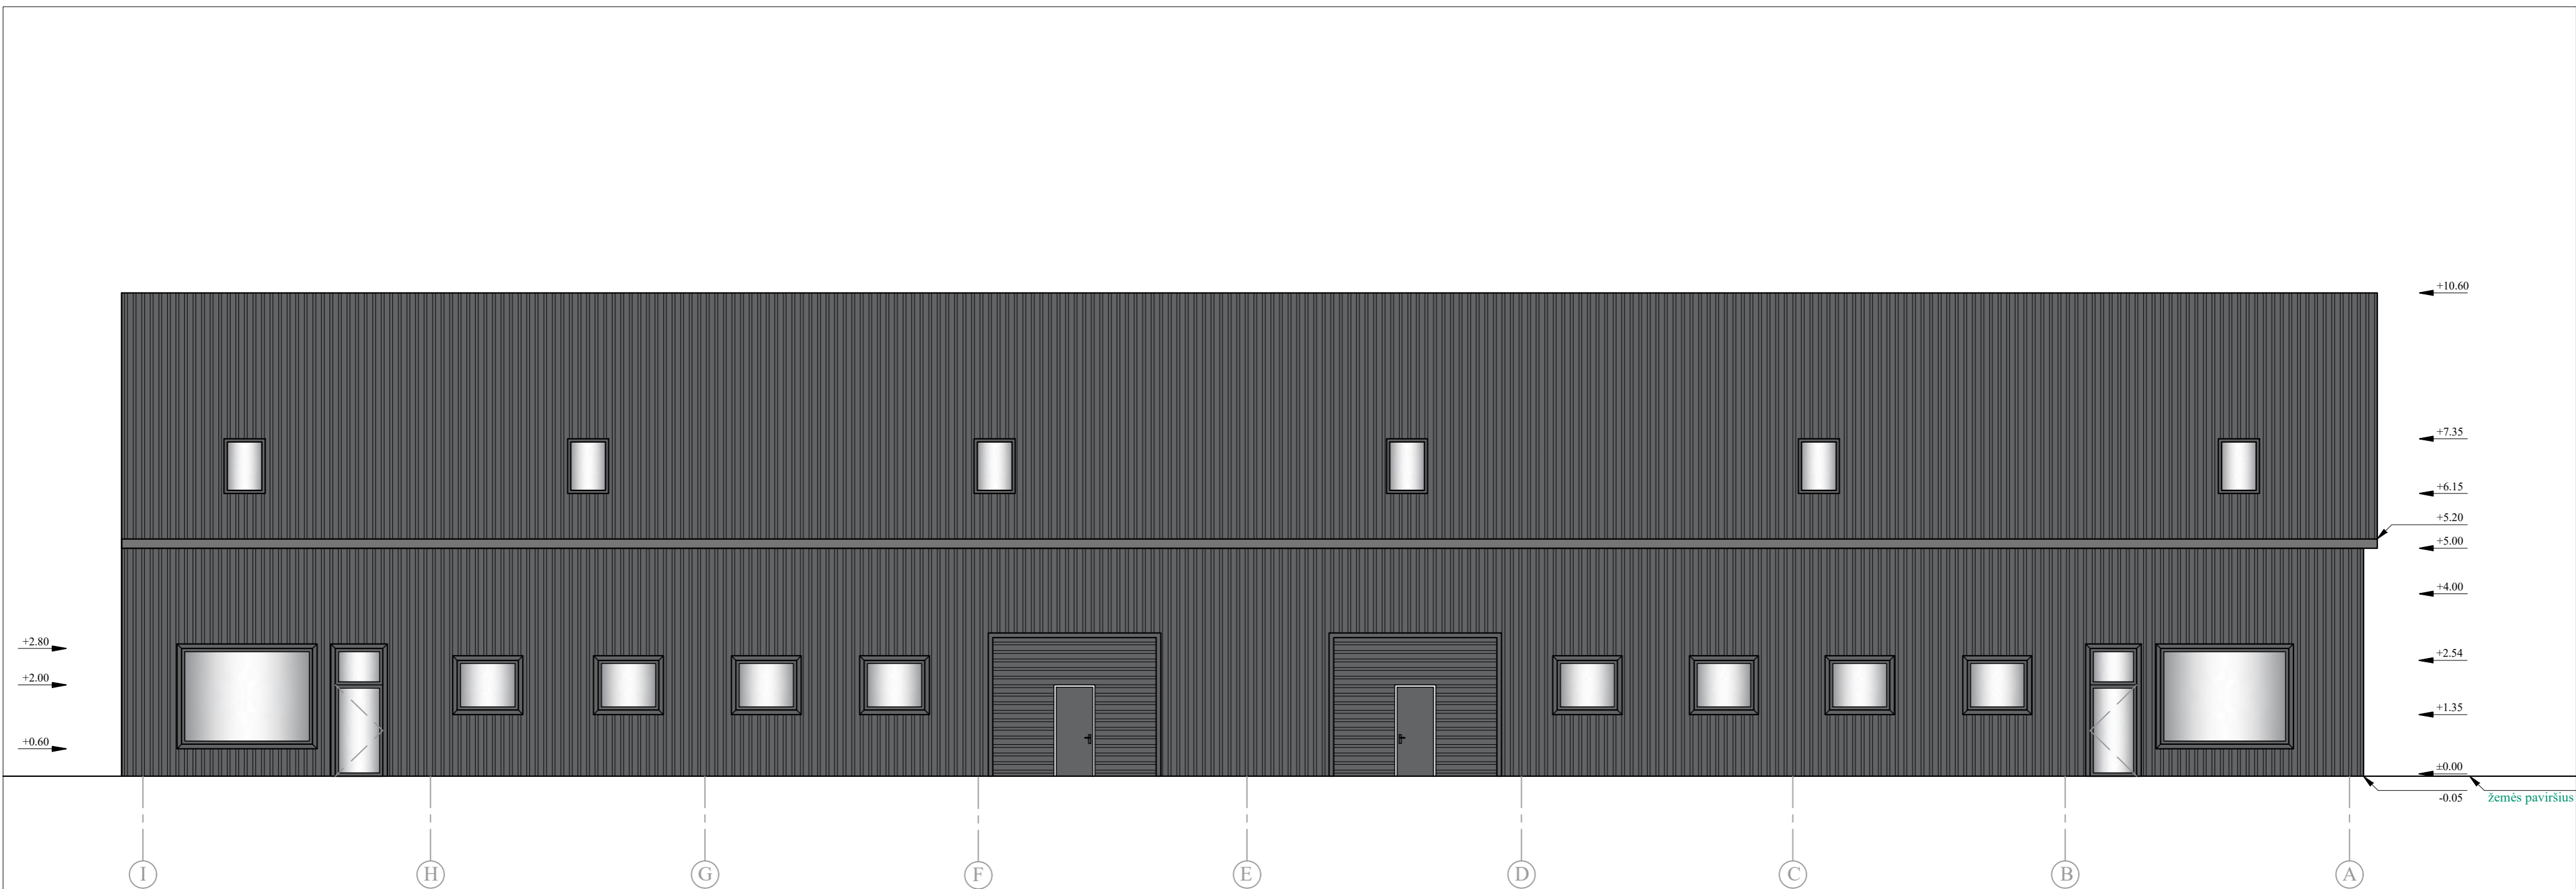

- Plastikinių langų remas (RAL 7016)
- Metalinė skarda (RAL 7016)
- Metalinė skarda (RAL 1032)
- Stogo danga - skarda (RAL 7016)

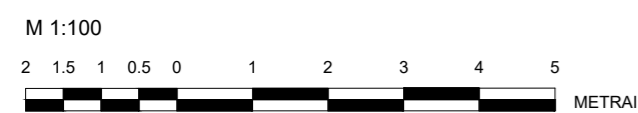

ATESTATO NR.	<b>UAB "Green Energy Studio"</b> Juridinio asmens kodas 302826985 Buveinės adresas: Šilutės pl. 2-502 kab. 91111 Klaipėda El. p. uabges@gmail.com, tel. Nr. +370 615 21741	OBJEKTAS	<b>KITOS PASKIRTIES PASTATO</b> <b>Dvaro g. 5B, Klaipėdoje</b> <b>PAPRASTO REMONTO PROJEKTAS, KEIČIANT JO</b> <b>PASKIRTĮ I PASLAUGŲ PASKIRTIES</b>					
A 1779	PV	L. MERKELIENĖ	<i>[Signature]</i>	2024	BRĖŽINIO PAVADINIMAS	<b>FASADAS A-B; FASADAS 2-1</b> <b>M 1:100</b>	LAIDA	0
ETAPAS	UŽSAKOVAS			DOKUMENTAS		LAPAS	LAPŲ	
TDP	<b>UAB "22 moto"</b>			<b>23.01.24-TDP-SA-04</b>		1	1	