


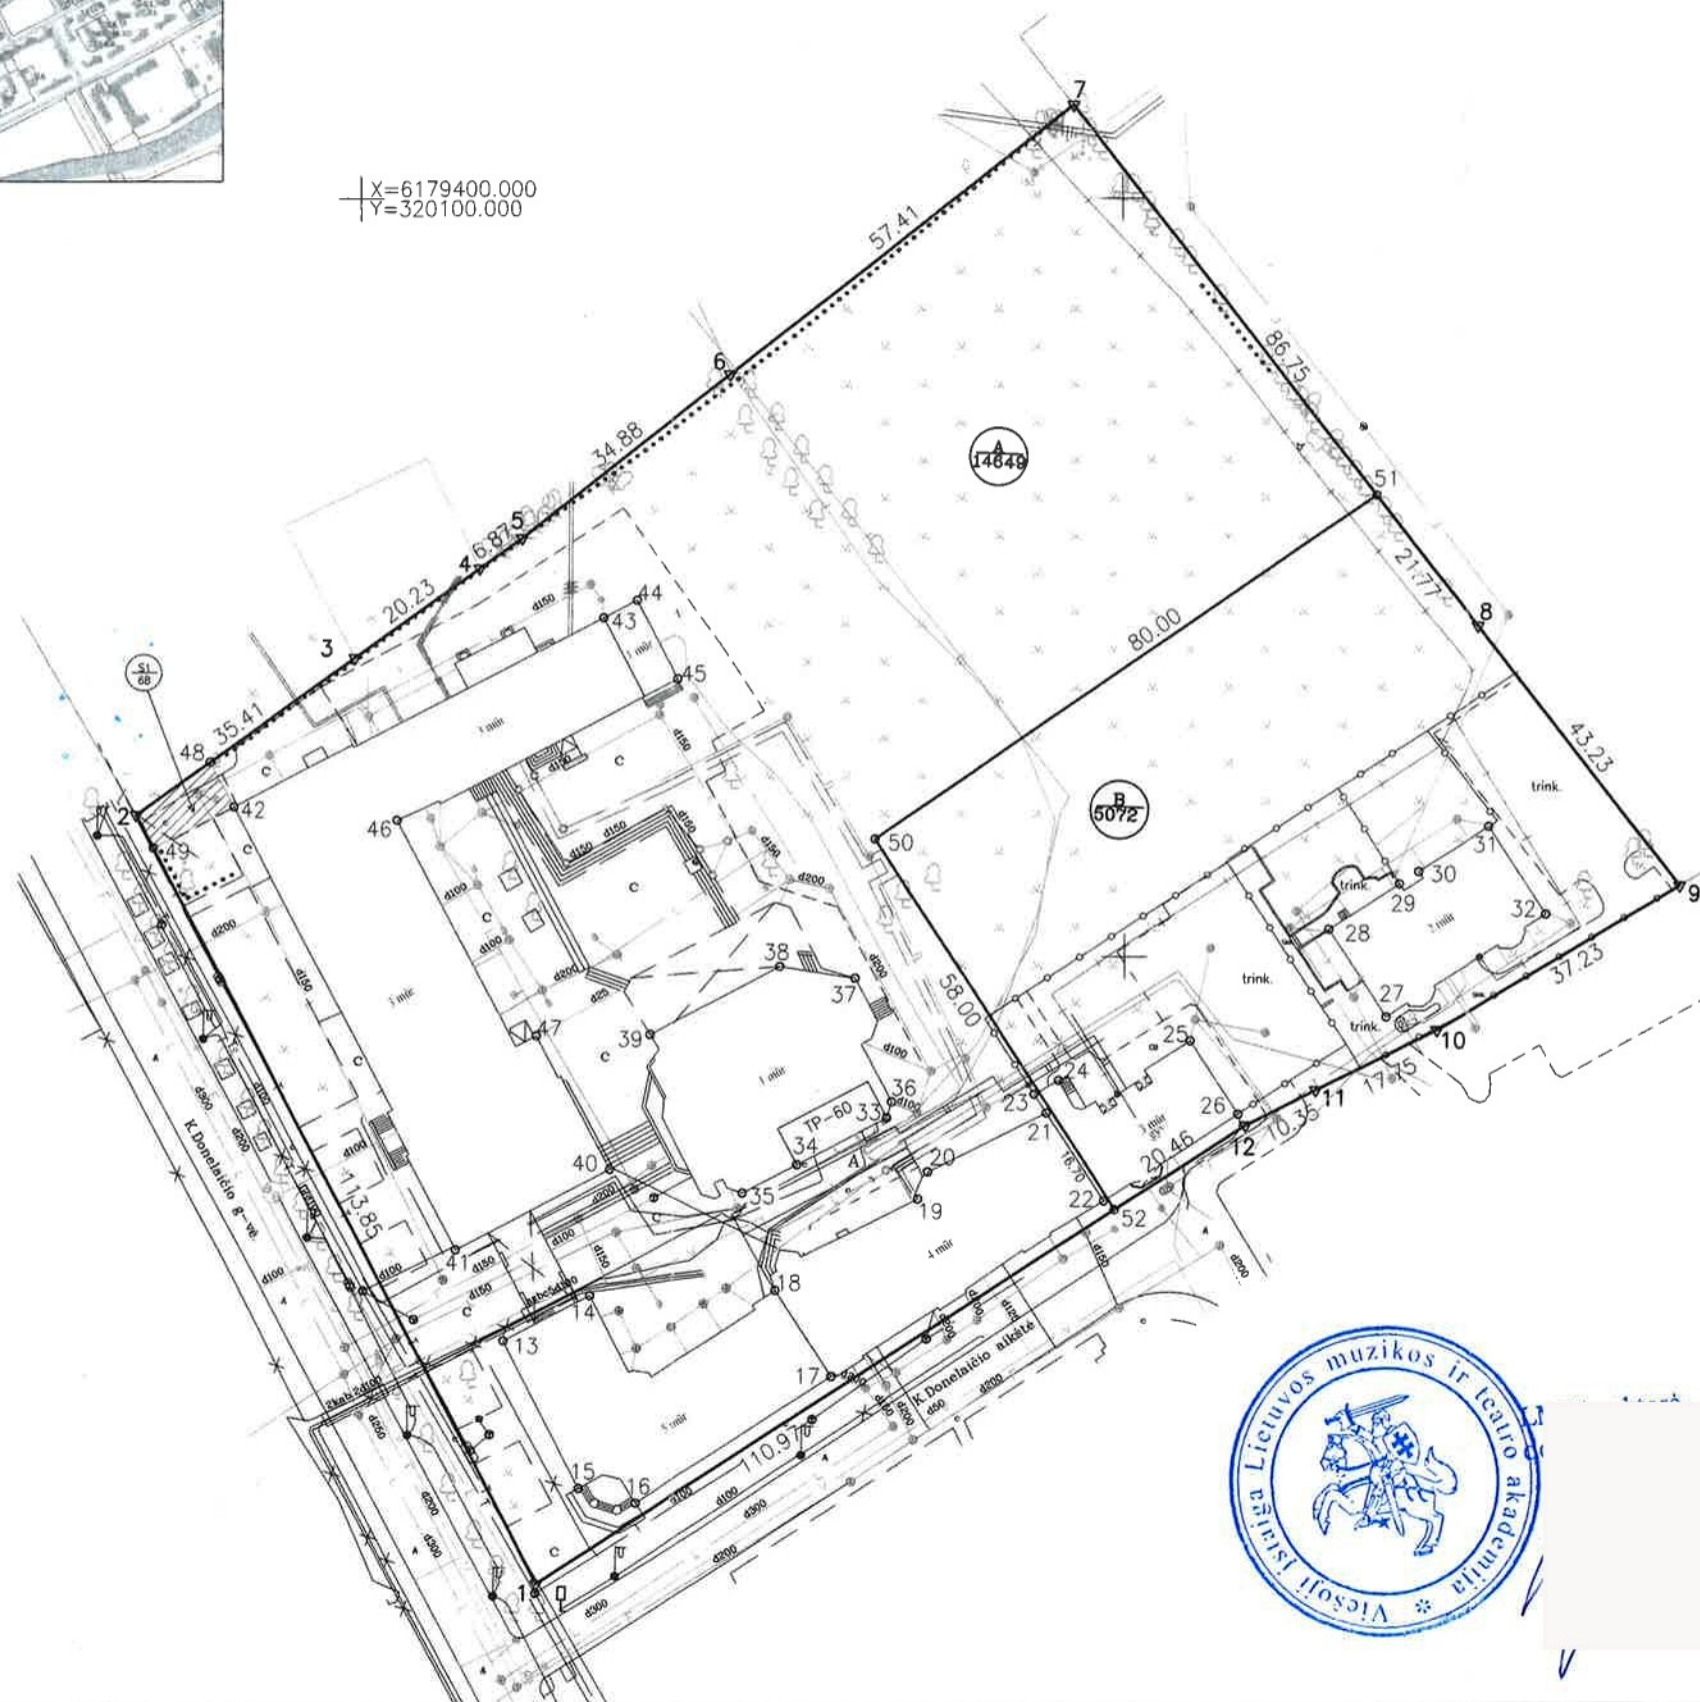

# ŽEMĖS SKLYPO NAUDOJIMOSI TVARKOS PLANAS M 1: 1000

Žemės sklypo plotas 19721 m<sup>2</sup>

X=6179400.000  
Y=320100.000



Kadastro vietovės pavadinimas	Klaipėdos m.									
Žemės sklypo kadastro Nr.	kodas		blokas				sklypas			
	2	1	0	1	0	0	0	3	0	4

Savivaldybė	Klaipėdos m.
Seniūnija	
Gyvenamoji vietovė	Klaipėdos m.
Gatvė, namo Nr.	K. Donelaičio a. 1

Gretimybė	Gretimo žemės sklypo kadastro Nr.	Pastabos
1-2		K. Donelaičio g.
2-3	2101/0003:766	S. Daukanto g. 40C
3-4	2101/0003:759	K. Donelaičio g. 6
4-7	2101/0003:766	S. Daukanto g. 40C
7-9	2101/0003:487	K. Donelaičio g. 6A
9-12-1		VŽ ir K. Donelaičio a.

Naudojamas plotas							
Privati				Valstybinė			
atskirai		bendrai		atskirai		bendrai	
ind.	m <sup>2</sup>	ind.	m <sup>2</sup>	ind.	m <sup>2</sup>	ind.	m <sup>2</sup>
		B	5072	A	14649		

Su parengtame žemės sklypo plane išbraizytais ribomis ir apskaičiuotu žemės sklypo plotu sutinku

Nacionalinės žemės tarnybos prie AM  
Klaipėdos miesto ir Neringos skyriaus  
vyriausiasis specialistas  
Lietuvos Respublika A(14649)  
Svajūnas Mačiulskis

UAB "Nidos turtas" B(4692/5072)  
direktorius Robertas Lidekris  
R. Lidekris  
30/5072

Lukaitis, matininko kvalifikacijos pažymėjimo Nr. 2M-M-1962, individualios veiklos pažymėjimo Nr.791206, adresas Klaipėda, Dubysos g. 39C  
el.paštas saulius.lukaitis@gmail.com, mob. 8640 36206

Vardas ir pavardė	Data
Saulius Lukaitis	2023-08-21

Matininko kvalifikacijos pažymėjimo Nr. 2M-M-1962



# ŽEMĖS SKLYPO PLANAS M 1:1000

Žemės sklypo plotas 19721 m<sup>2</sup>

Žemės sklypo kadastro Nr.	kodas				blokas				sklypas			
	2	1	0	1	0	0	0	3	0	4	8	1

## KOORDINACIŲ ŽINIARAŠTIS

Taško Nr.	Kodas	X	Y	Taško Nr.	Kodas	X	Y
1	R	6179217.66	320122.53	44	NK	6179347.04	320136.22
2	R	6179318.81	320070.27	45	NK	6179336.70	320141.59
3	R	6179339.44	320099.05	46	NK	6179318.09	320104.57
4	R	6179351.22	320115.49	47	NK	6179289.71	320122.77
5	R	6179355.23	320121.08	48	S	6179325.77	320079.98
6	R	6179376.79	320148.50	49	S	6179314.47	320072.51
7	R	6179412.28	320193.62	50	R	6179315.54	320167.29
8	R	6179343.54	320246.54	51	R	6179360.79	320233.26
9	R	6179309.32	320272.96	52	R	6179266.71	320198.60
10	R	6179290.27	320240.97				
11	R	6179282.39	320225.07				
12	R	6179277.80	320215.79				
13	NK	6179249.56	320118.25				
14	NK	6179255.48	320129.68				
15	NK	6179230.17	320128.09				
16	NK	6179228.24	320135.66				
17	NK	6179244.81	320161.33				
18	NK	6179256.13	320154.10				
19	NK	6179268.11	320172.77				
20	NK	6179271.67	320174.06				
21	NK	6179279.39	320189.67				
22	NK	6179267.83	320197.18				
23	NK	6179281.84	320188.08				
24	NK	6179283.69	320191.31				
25	NK	6179288.96	320208.56				
26	NK	6179279.29	320214.82				
27	NK	6179292.03	320234.30				
28	NK	6179303.58	320226.86				
29	NK	6179309.56	320236.14				
30	NK	6179311.18	320238.67				
31	NK	6179317.12	320247.89				
32	NK	6179305.57	320255.33				
33	NK	6179278.80	320168.72				
34	NK	6179272.69	320156.99				
35	NK	6179268.98	320149.81				
36	NK	6179280.91	320169.38				
37	NK	6179297.20	320164.62				
38	NK	6179298.81	320154.86				
39	NK	6179289.85	320137.78				
40	NK	6179272.10	320132.33				
41	NK	6179261.48	320112.07				
42	NK	6179319.91	320083.03				
43	NK	6179344.74	320131.78				

Žemės sklypo centro koordinatės			Darbo LitPOS laikas		
Koordinatų sistema	Koordinatės X/Y		Data		
Valstybinė LKS-1994			Prisijungta		
			Atsijungta		

Saulius Lukaitis (vardas ir pavardė)		2M-M-1962 (kvalifikacijos pažymėjimo Nr.)	2023-08-21 (data)
---	--	--	----------------------

## Duomenys apie žemės sklypo servitutus

Eil. Nr.	Servituto Kodas	Nekilnojamojo turto registre įrašyto ar teritorijų planavimo dokumente nustatyto servituto pavadinimas ir rūšis	Servituto plotas m <sup>2</sup>
1	203	Kelio servitutas - teisė važiuoti transporto priemonėmis (tarnaujantis daiktas); pažymėta plane S1	68
2	206	Servitutas - teisė tiesti požemines, antžemines komunikacijas (tarnaujantis daiktas)	
3	207	Servitutas - teisė aptarnauti požemines, antžemines komunikacijas (tarnaujantis daiktas)	

Ištrauka ir Lietuvos Respublikos administracinių nusižengimų kodekso:

112 straipsnis. Nuolatinių žemėnaudos riboženklų sunaikinimas arba sugadinimas užtraukia baudą nuo septyniasdešimt iki vieno šimto keturiasdešimt eurų.