

SITUACIJOS SCHEMA



SUTARTINIAI ŽYMĖJIMAI


— PROJEKTUOJAMI LIETAUS NUOTEKŲ TINKLAI

ATESTATO NR.	PRS PANEVŽIO RYŠIŲ STATYBA	UAB „PANEVŽIO RYŠIŲ STATYBA“ Paliūniškio g. 9, LT-35113 Panevėžys, Tel.: 8-45 577474, 577153, faks. 8-45 577470 El. paštas: panros@panros.lt; www.panros.lt			PROJEKTAS: Klaipėdos lopšelio - darželio "Liepaitė", Baltijos pr. 17. teritorijos paviršinių nuotekų tinklų supaprastintas statybos projektas	
		37013	PV	R. Pliuškytis	2024 06	DALIS: Projektiniai pasiūlymai
35828	PDV	R. Pliuškytis	2024 06	Projekto autoras	BRĖŽINYS: Planas su projektuojamais inžineriniais tinklais	Laida 0
	Projektavo	J. Kazakevičius	2024 06			
Kalba						
LT	UŽSAKOVAS: KLAIPĖDOS MIESTO SAVIVALDYBĖS ADMINISTRACIJA			24.06-SPP-LIEP-PP-1	Lapas	Lapų
					1	1

SITUACIJOS SCHEMA



PLANAS SU PROJEKTUOJAMAIŠ INŽINERINIAIS TINKLAIS M1:500

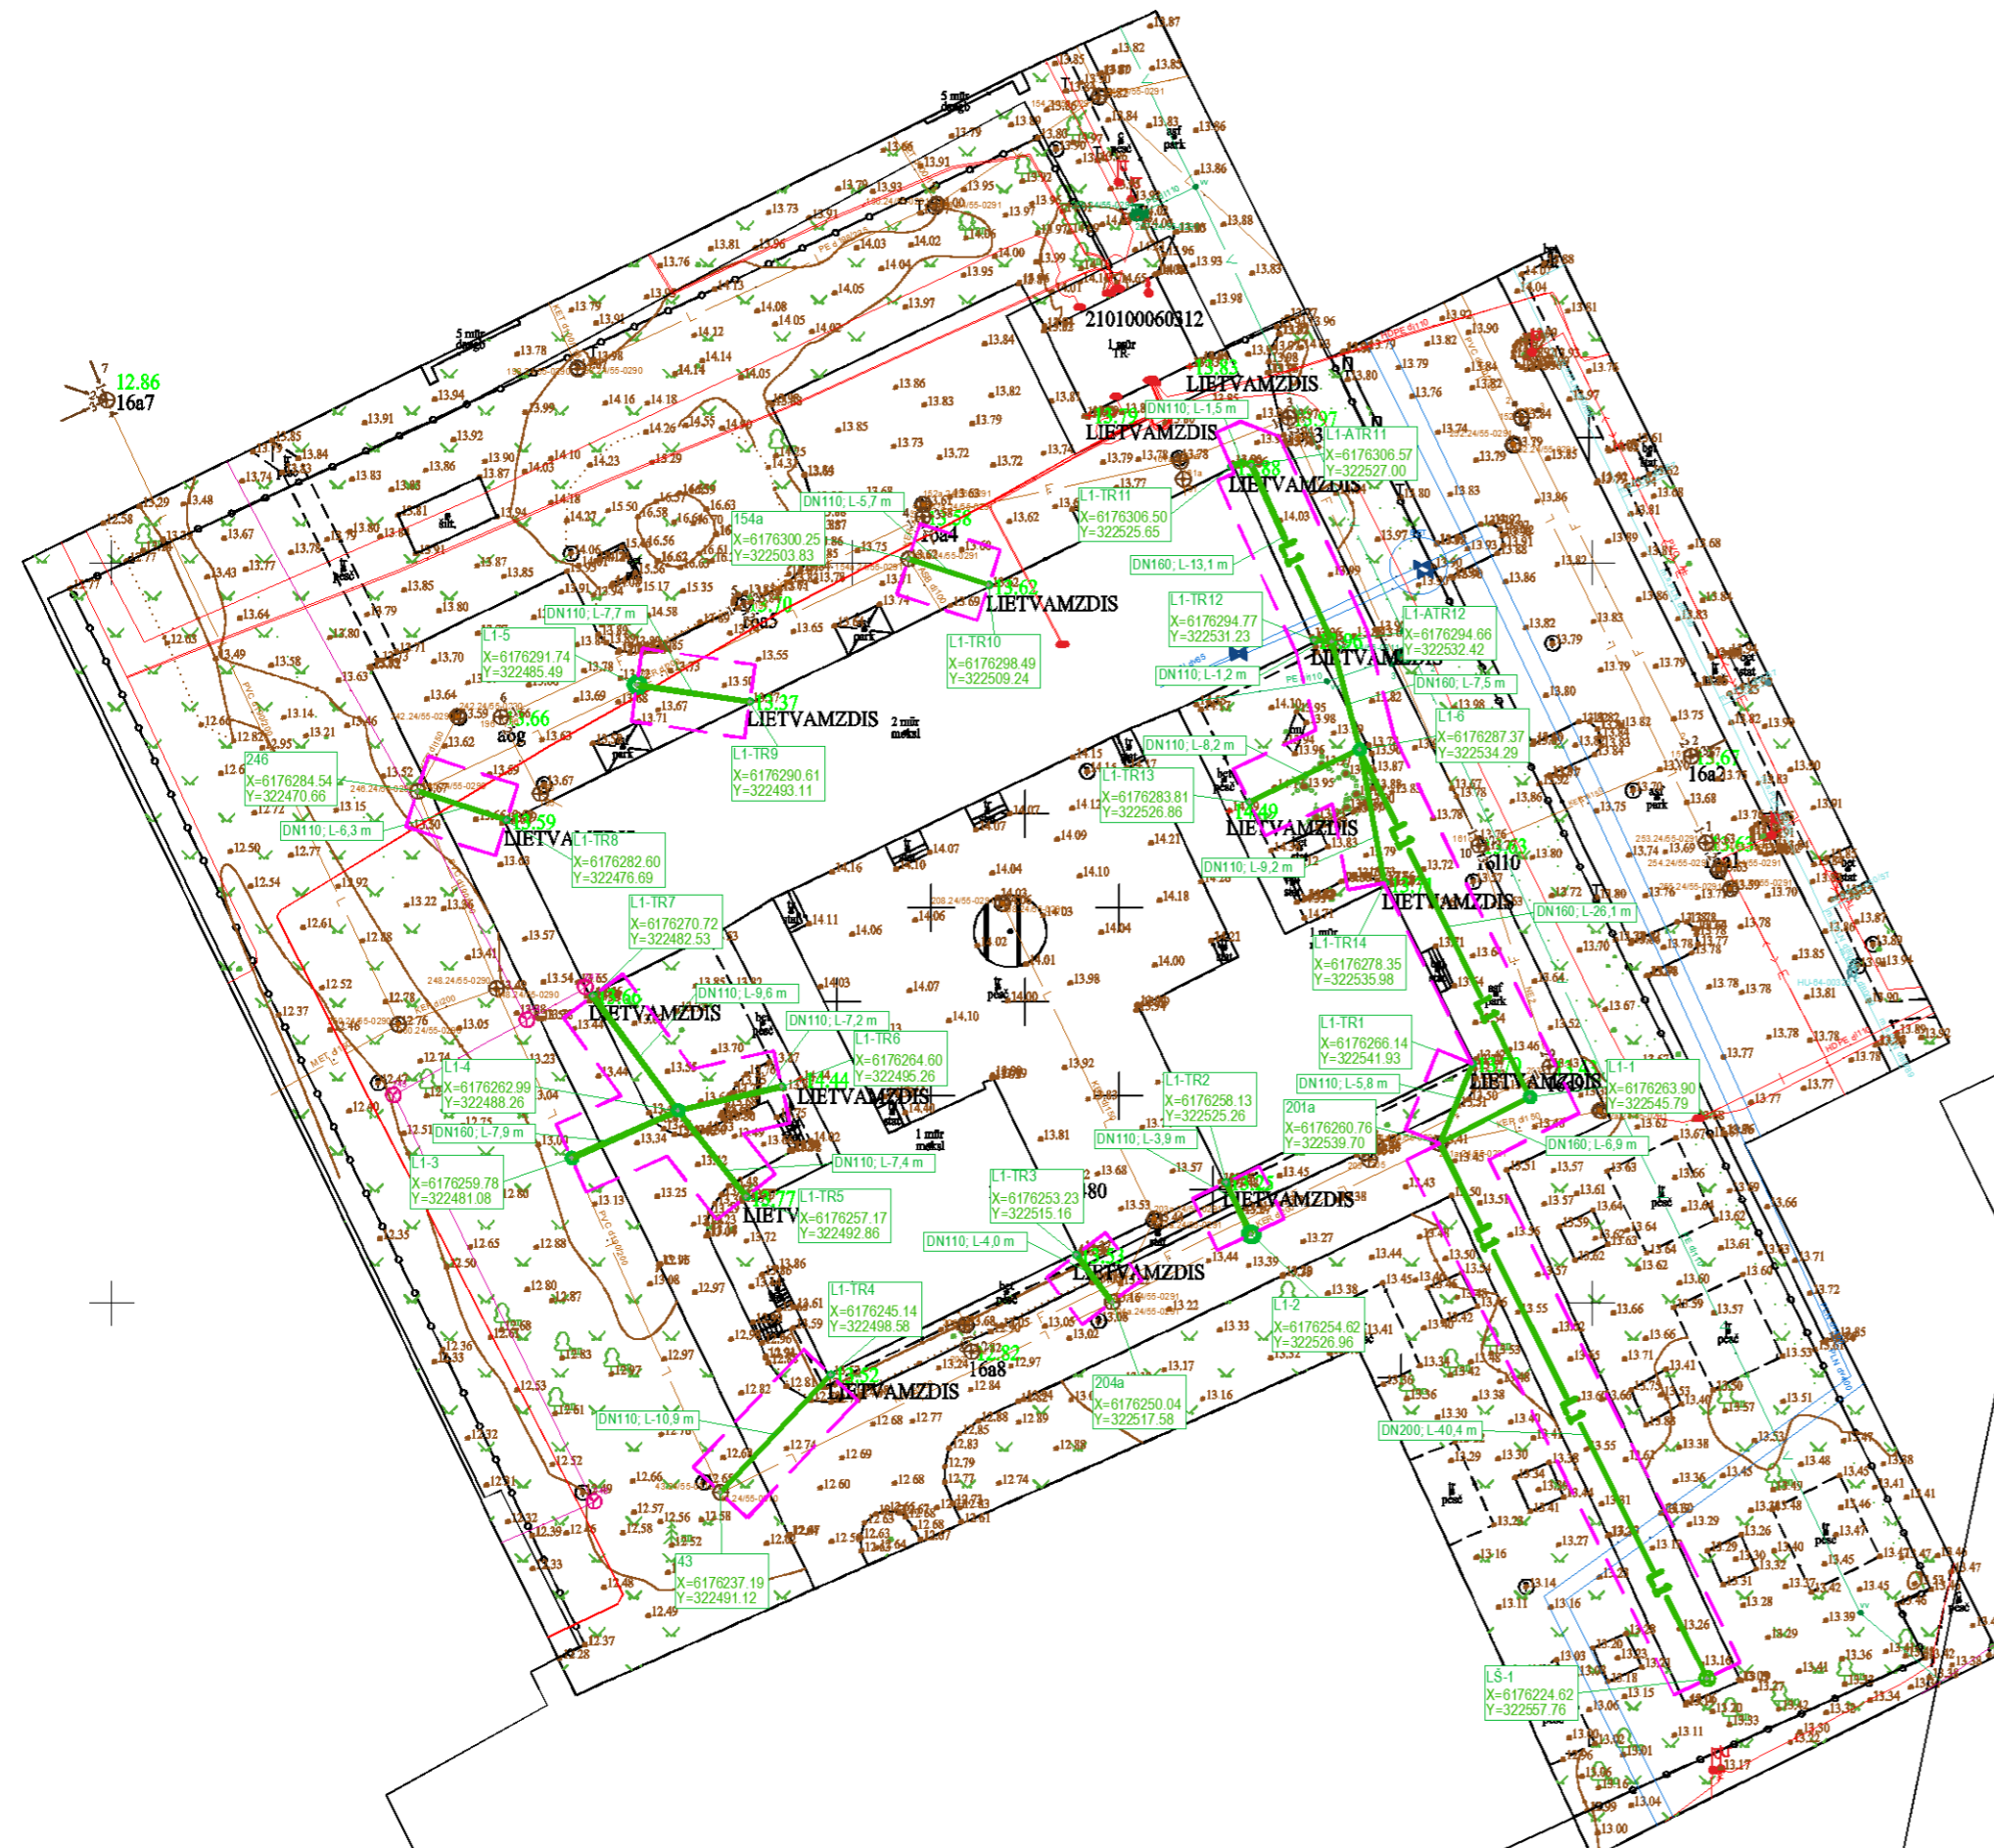

DARBŲ ATLIKIMO PASTABOS:

1. PROJEKTUOJAMŲ TINKLŲ KLOJIMO DARBUS GATVĖSE VYKDYTI MAŽIAUSIO EISMO INTENSIVUMO METU. DIRBANT GATVĖJE (KELIO JUOSTOJE) TURI BŪTI UŽTIKURTAS SAUGUS EISMAS. DARBO VIETOS GATVĖSE TURI BŪTI APTVERTOS PAGAL "AUTOMOBILIŲ KELIŲ DARBO VIETŲ APTVĖRIMO IR EISMO REGULAVIMO Taisyklės T DVAER 12".
2. PRIEŠ PRADĖJANT INŽINERINIŲ TINKLŲ PAKLOJIMO DARBUS, SUTIKSLINTI SUSIKIRTIMO SU KLOJIMO TRASA ESANČIAS POŽEMINES KOMUNIKACIJAS SU EKSPLOATUOJANČIOMIS ORGANIZACIJOMIS. ESANT 0,5 M ATSTUMAMS TARP SUSIKERTANČIŲ POŽEMINIŲ KOMUNIKACIJŲ, SUSIKIRTIMO VIETOSE ATLIKTI ŠURFavimo DARBUS ESAMŲ KOMUNIKACIJŲ AUKŠČIO PATIKSLINIMUI.
3. ESAMI VEIKIANTYS INŽINERINIAI TINKLAI, PATENKANTYS Į KASAMOS TRANŠĖJOS ZONĄ, TURI BŪTI LAIKINAI PAKABINAMI, PANAUDOJANT PLIENINIUS LOVINIUS PROFILIUS, VAMZDŽIUS ARBA RASTUS. ESAMI INŽINERINIAI TINKLAI IR KOMUNIKACIJOS NEGALI BŪTI PAŽEISTI. VISUS ŽEMĖS DARBUS PRIE ESAMŲ KOMUNIKACIJŲ IR TINKLŲ VYKDYTI TIK RANKINIŲ BŪDŲ IR DALYVAUJANT ATITINKAMŲ ŽINYBŲ ATSTOVAMS.
4. ŽEMĖS DARBUS VYKDYTI VADOVAUJANTIS STR 1.06.01.2016 (STATYBOS DARBAI STATINIO STATYBOS PRIEŽIŪRA) REIKALAVIMAIS.
5. SANDĖLIUOTI GRUNTĄ IR MEDŽIAGAS VIRŠ ESAMŲ INŽINERINIŲ TINKLŲ DRAUDŽIAMA. PAVOJINGOS ZONOS TURI BŪTI PAŽYMĖTOS ĮSPĖJAMIAISIAIS IR DRAUDŽIAMIAISIAIS ŽENKLAIS, O DARBO VIETOS GERAI APŠVIESTOS.
6. ŽMONIŲ JUDĖJIMO VIETOSE PER TRANŠĖJAS ĮRENGIAMI LAIKINI MEDINIAI APTVĖRIMAI (APTVARŲ KONSTRUKCIJA MEDINĖ ARBA PLIENINĖ), TILTELIAI DUOBĖS IR TRANŠĖJOS TURI BŪTI APTVERTOS IR PAŽYMĖTOS GERAI MATOMAIS (MATOMAIS IR NAKTIES METU) ŽENKLAIS.
7. KLOJANT TINKLUS ATVIRU BŪDU, TRANŠĖJOS TURI BŪTI SU IŠRAMSTYMU.
8. ESAMŲ TINKLŲ PADĖTĖ PLANĖ IR GYLIOUS TIKSLINTI STATYBOS METU.
9. ATLIKANT DARBUS UŽDARU BŪDU, DARBO DUOBĖS REKOMENDUOJAMA NUMATYTI STATOMŲ ŠULINIŲ BEI TRASOS KRYPČIŲ PASIKEITIMO VIETOSE.
10. DĖL GALIMO EISMO SUTRIKDYMO VYKDANT STATYBOS DARBUS, RANGOVAS PRIVALO INFORMUOTI EISMO PRIEŽIŪROS TARNYBAS, BEI ATLIKTI TŲ KELIO ATKARPŲ ŽENKLINAMĄ PAGAL GALIOJANČIUS NORMATYVINIUS DOKUMENTUS.
11. VYKDANT TINKLŲ KLOJIMO DARBUS ŠALIA ORINĖS ELEKTROS LINIJOS, KAI ATSTUMAS IKI ATRAMOS MAŽESNIS NEI 2,0 M, TURI BŪTI ATLIKAMAS ATRAMŲ IŠRAMSTYMAS.
12. PRIEŠ STATYBOS DARBŲ PRADŽIĄ GAUTI LEIDIMĄ KASINĖJIMO DARBAMS.
13. PAKLOJUS INŽINERINIUS TINKLUS, ATSTATYTI IŠARDYTAS DANGAS PAGAL KPT SDK 19 PROJEKAVIMO Taisyklės BEI DANGŲ ATSTATYMO DETALES.
14. STATANT TINKLUS IR ATKASANT RYŠIO KABELIUS, JIE TURI BŪTI APSAUGOTI DĖKLAIS. PROJEKTUOJAMI TINKLAI TURI BŪTI NE ARČIAU KAIP 0,5 M NUO RYŠIO KABELIŲ.
15. STATANT TINKLUS IR ATKASANT ELEKTROS KABELIUS, JIE TURI BŪTI APSAUGOTI SUDEDAMAIS DĖKLAIS. PROJEKTUOJAMI TINKLAI TURI BŪTI NE ARČIAU KAIP 0,5 M NUO ELEKTROS KABELIŲ.
16. APTIKUS ARCHEOLOGINIŲ RADINIŲ AR NEKILNOJAMOJO DAIKTO VERTINGŲJŲ SAVYBIŲ, RANGOVAS PRIVALO NEDELSIANT SUSTABDYTI STATYBOS DARBUS IR APNEŠTI PRANEŠTI SAVIVALDYBĖS PAVELDOSAUGOS PADALINIUI, O ŠIS INFORMUOTI DEPARTAMENTĄ.

SUTARTINIAI ŽYMĖJIMAI

	PROJEKTUOJAMI LIETAUS NUOTEKŲ TINKLAI
	PROJEKTUOJAMŲ LIETAUS NUOTEKŲ TINKLŲ APSAUGOS ZONA
	ESAMI NUOTEKŲ TINKLAI
	ESAMI VANDENTIEKIO TINKLAI
	ESAMI AUKŠTOS ĮTAMPOS ELEKTROS TINKLAI
	ESAMI ŽEMOS ĮTAMPOS ELEKTROS TINKLAI
	ESAMI LIETAUS NUOTEKŲ TINKLAI
	ESAMOS RYŠIO KABELIS
	ESAMA RYŠIŲ KANALIZACIJA
	ESAMA ŠILUMINĖ TRASA
	ESAMI DUJOTIEKIO TINKLAI
	SKLYPO RIBA

ATESTATO NR.	PRS	UAB „PANEVEŽIO RYŠIŲ STATYBA“ Paliūnėlio g. 9, LT-35113 Panovėys. Tel.: 8-45 577474, 577163, faks.: 8-45 577470 El. paštas: pamros@panros.lt, www.panros.lt	PROJEKTAS: Klaipėdos lopšelio - darželio "Liepaitė", Baltijos pr. 17. teritorijos paviršinių nuotekų tinklų supaprastintas statybos projektas
37013	PV	R. Pliušky	2024 06
35828	PDV	R. Pliušky	2024 06
	Projektavo	J. Kazakevičius	2024 06
Kalba			
LT	UŽSAKOVAS: KLAIPĖDOS MIESTO SAVIVALDYBĖS ADMINISTRACIJA	24.06-SPP-LIEP-PP-1	Lapas 1
			Mastelis 1:500
			Laida 0
			Lapų 1