

Kuršių marios


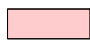
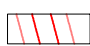


24/54 - 0103

Pastaba:

1. Aukštumai ir matmenys duoti metrais;
2. Sprendiniai tikslinami techniniame projekte;
3. Vandenilio įrangos parametrai ir išdėstymas tikslinama tech. projekte;
4. Perspektyviniai geležinkelio keliai įrengiami bei Griaunamas pastatas griaunamas vadovaujantis Klaipėdos valstybinio jūrų uosto susisiekimo infrastruktūros plėtros teritorijoje tarp Kalnupės, Minijos, Senosios Smiltelės, Marių gatvių ir Kuršių marių specialiojo plano (TPD Nr. T00087678) pagrindinio brėžinio sprendinius;


Koordinatų sistema LKS-94
Aukščių sistema LAS07


Sutartiniai ženklai

-  Ardomos dangos aikštelės įrengimui
-  Griaunamas pastatas;
-  Specialiuoju planu suplanuoti perspektyviniai geležinkelio keliai su apsaugos zona (žr. 4 pastabą).
-  Raudonosios gatvės linijos;
-  Naikinami medžiai;

Sutartiniai įrenginių ženklai

- ① Elektros transformatorius;
- ② Kompresorius;
- ③.1 Elektrolizeris 1;
- ③.2 Elektrolizeris 2;
- ④ Vidutinio slėgio vandenilio saugykla;
- ⑤ Mažo slėgio vandenilio saugykla;
- ⑥ Aukšto slėgio vandenilio saugykla;
- ⑦ Aušinimo įrenginys;
- ⑧ Dozatorius (Autobusų pildymo punktas);
- ⑨ Dozatorius (Laivų pildymo punktas).

0	2024-06					
Laida	Išleidimo data	Laidos statusas. Keitimo priežastis (jei taikoma)				
Atestato Nr.		UAB „Inžinerinis projektavimas“ Panerių g. 64, Vilnius. El. paštas info@projektavimas.net ,			Statinio projekto pavadinimas Kitų inžinerinių statinių, inžinerinių tinklų nauja statyba ir rekonstrukcija Nemuno g. 40, Klaipėda	
Nr. 36532	PV	J. Veigneris	2024-06	Dokumento pavadinimas		
Nr. 36531	PDV	J. Veigneris	2024-06	Dangų ardymo planas M1:500		
LT	Statytojas ir (arba) užsakovas AB „Klaipėdos valstybinio jūrų uosto direkcija“			Dokumento žymuo SR2024-001-TP-PP_B-01		Lapas 1
						Lapų 1

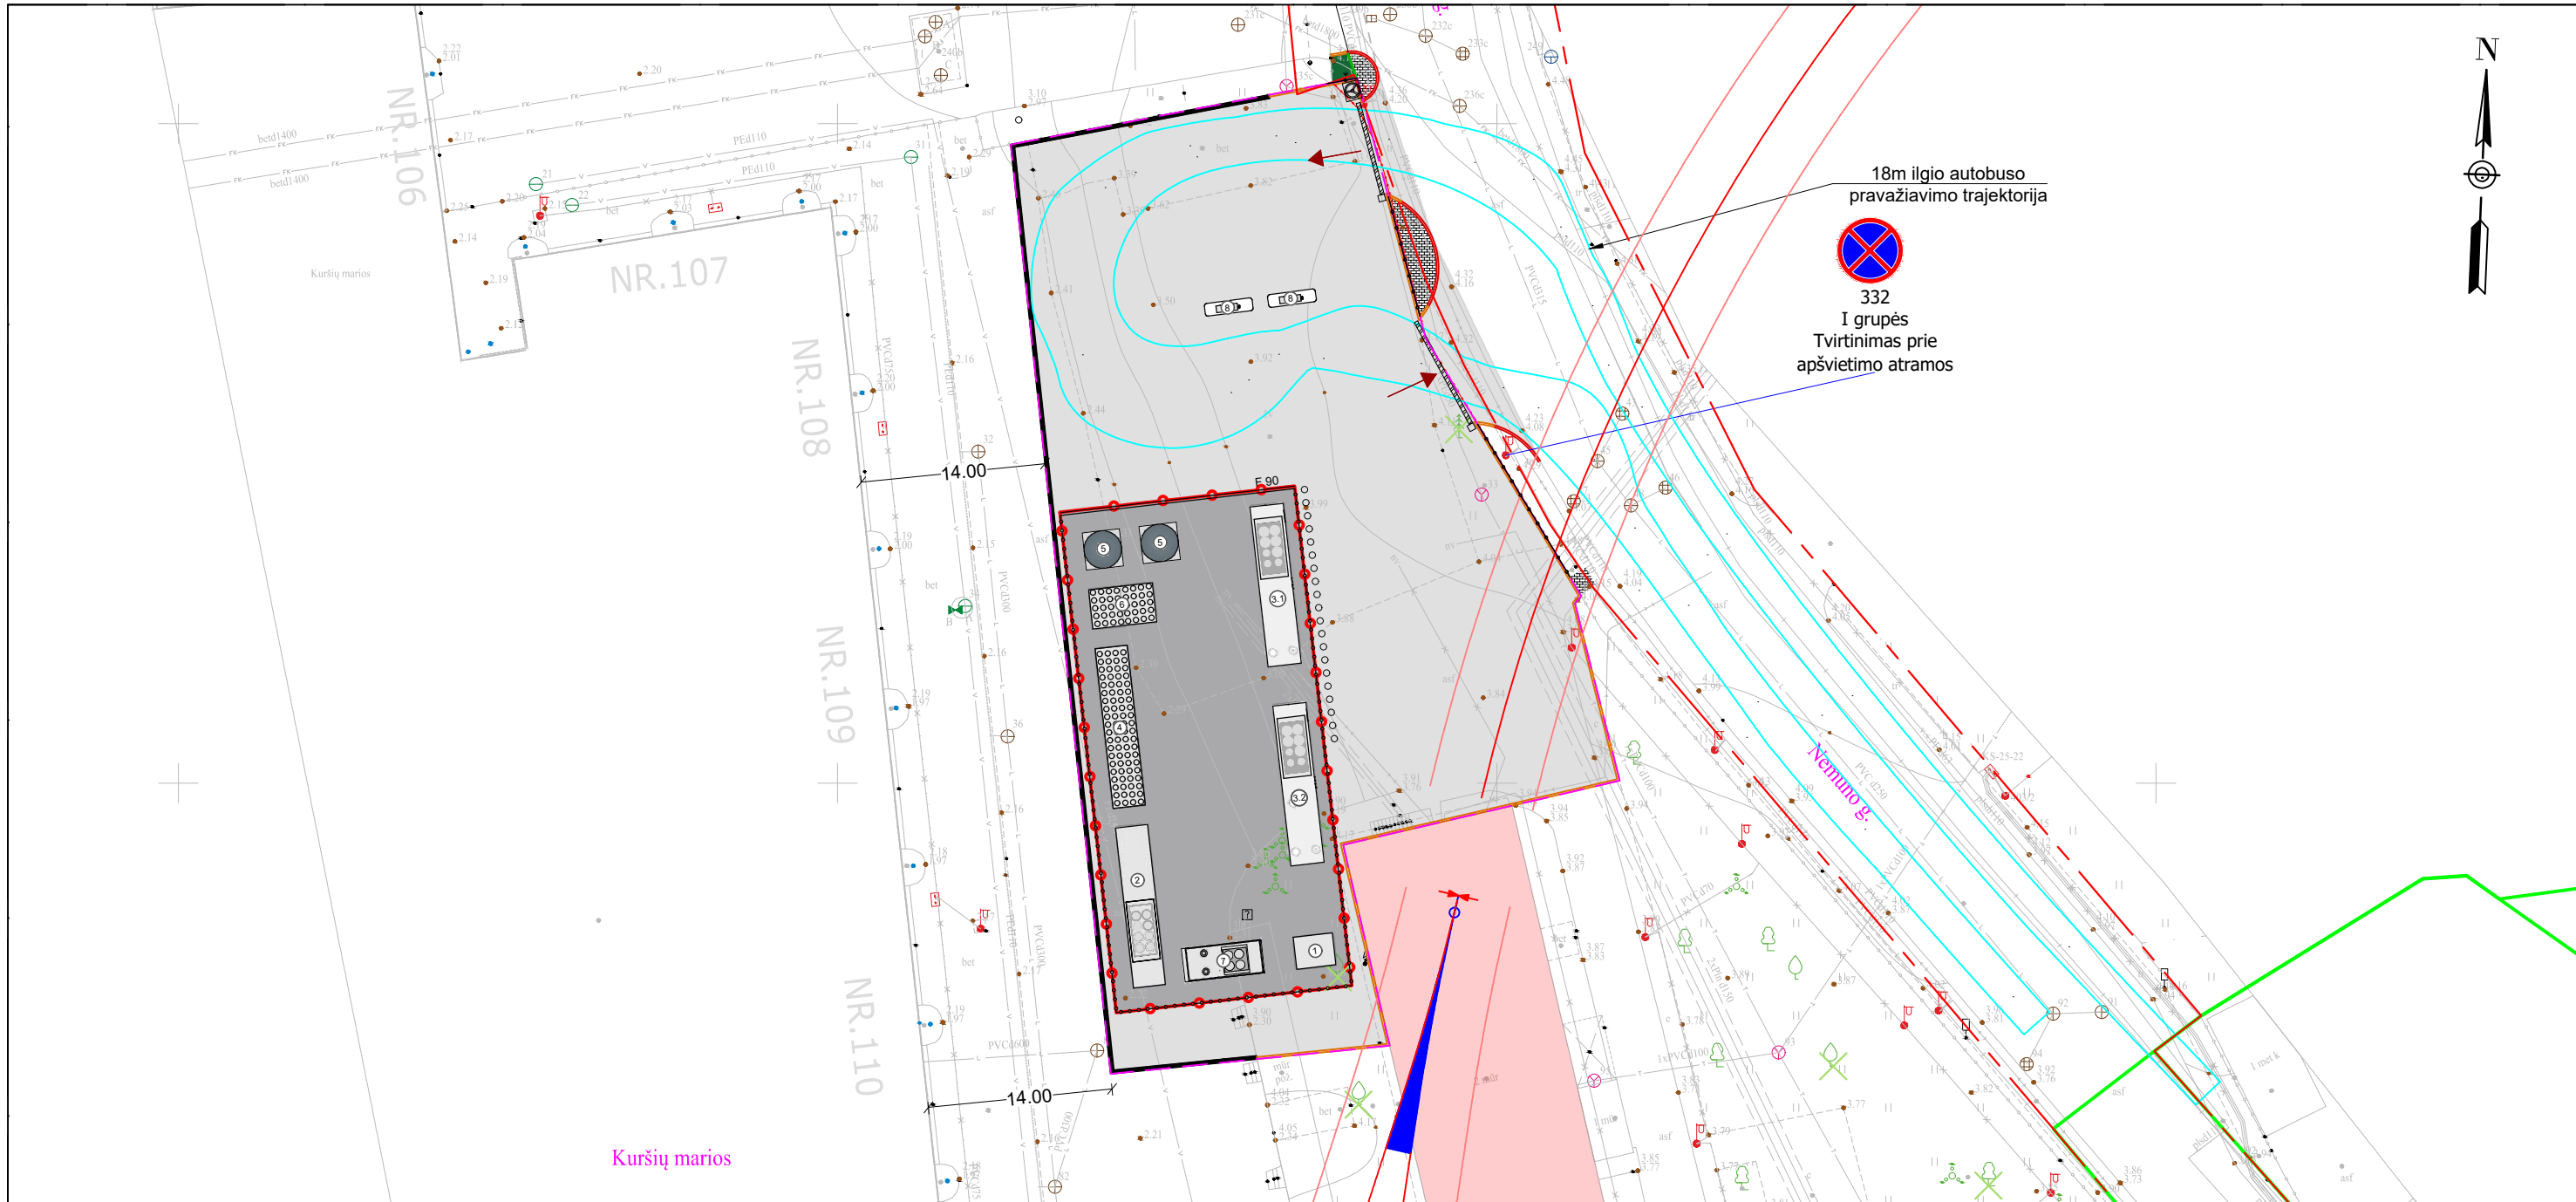

Sutartiniai ženklai

- Gatvės raudonosios linijos
- Projektuojama aikštelė;
- Projektuojama aikštelės danga DK 3
- Projektuojama gelžbetoninė danga
- Projektuojama betoninių trinkelų danga
- Projektuojama veja
- Projektuojami kelio bortai 100x15x30 cm
- Projektuojami kelio bortai (nuleisti iki dangos) 100x15x22 cm
- Projektuojamas vejos bortas 100x8x20 cm
- Projektuojama atraminė sienutė
- Specialiuoju planu suplanuoti perspektyviniai geležinkelio keliai su apsaugos zona (žr. 4 pastabą).
- Išardoma esama tvora
- Skypų riba
- Griaunamas pastatas
- Autobuso judėjimo trajektorija
- Naikinami medžiai
- Projektuojama gelžbetoninė apsauginė tvora
- Projektuojama metalinė tvora
- Projektuojami automatiniai slankiojantys vartai
- Projektuojamas elektromechaninis pėsčiųjų turniketas
- Įvažiavimo/išvažiavimo į/iš nagrinėjamos teritorijos kryptis

Sutartiniai įrenginių ženklai

- ① Elektros transformatorius;
- ② Kompresorius;
- ③.1 Elektrolizeris 1;
- ③.2 Elektrolizeris 2;
- ④ Vidutinio slėgio vandenilio saugykla;
- ⑤ Mažo slėgio vandenilio saugykla;
- ⑥ Aukšto slėgio vandenilio saugykla;
- ⑦ Aušinimo įrenginys;
- ⑧ Dozatorius (Autobusų pildymo punktas);

Pastaba:

1. Aritudės ir matmenys duoti metrais;
2. Sprendiniai tikslinami techniniame projekte;
3. Vandenilio įrangos parametrai ir išdėstymas tikslinama tech. projekte;
4. Perspektyviniai geležinkelio keliai įrengiami bei Griaunamas pastatas griaunamas vadovaujantis Klaipėdos valstybinio jūrų uosto susisiekimo infrastruktūros plėtros teritorijoje tarp Kalnupės, Minijos, Senosios Smiltelės, Marių gatvių ir Kuršių marių specialiojo plano (TPD Nr. T00087678) pagrindinio brėžinio sprendinius;

V - SR2024-001-TP-SD_Planas.dwg

0	2024-06					
Laida	Išleidimo data	Laidos statusas. Keitimo priežastis (jei taikoma)				
Atestato Nr.		UAB „Inžinerinis projektavimas“ Panerių g. 64, Vilnius. El. paštas info@projektavimas.net,			Statinio projekto pavadinimas Kitų inžinerinių statinių, inžinerinių tinklų nauja statyba ir rekonstrukcija Nemuno g. 40, Klaipėda	
Nr. 36532	PV	J. Veigneris	2024-06		Dokumento pavadinimas	Laida
Nr. 36531	PDV	J. Veigneris	2024-06		Aikštelės planas M1:500	0
LT	Statytojas ir (arba) užsakovas	AB „Klaipėdos valstybinio jūrų uosto direkcija“			Dokumento žymuo	Lapas
					SR2024-001-TP-PP_B-02	Lapų
						1
						1

