



ŠIAURĖS FASADAS, m 1:100

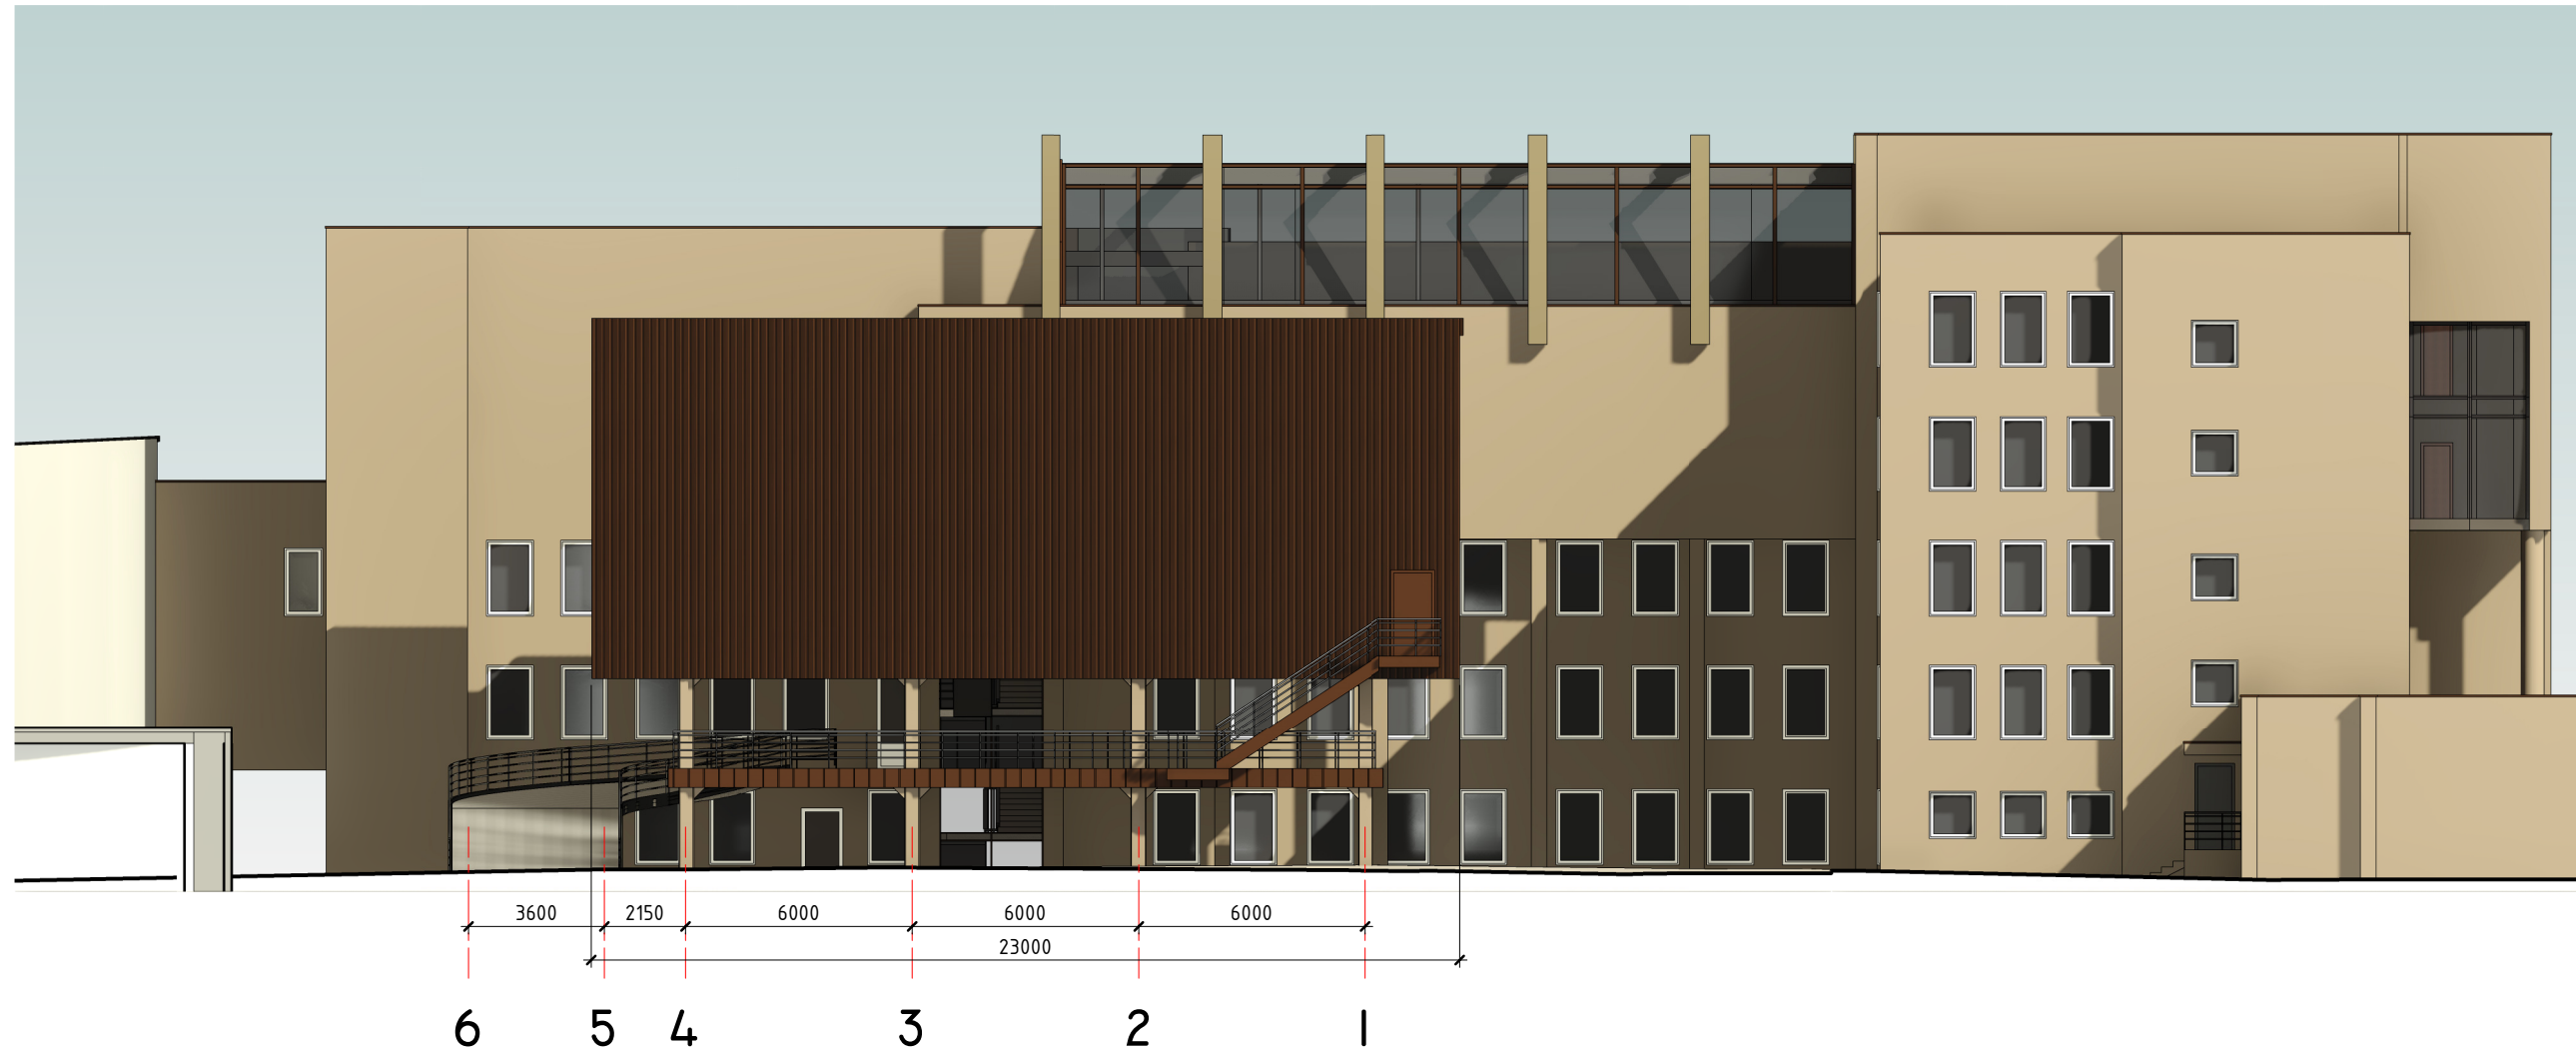


0	2023-04	Statybos leidimui			
Laida	Išleidimo data	LAIDOS STATUSAS. KEITIMO PRIEŽASTIS (JEI TAIKOMA)			
KVAL. PATV. DOK. NR	UAB "RESTITAS" tel. 38 34 42		Pastato unik. Nr.2186-0000-1012 Danės g.15, Klaipėdoje, priestato 1b5/p dalies patalpų kapitalinio remonto ir paskirties keitimo iš administracinės į apgyvendinimo paskirtį ir priestato 3b2/b rekonstravimo, įrengiant sporto paskirties patalpas, projektas (projektiniai pasiūlymai).		
A1080	PV	I.Kiminiutė	Šiaurės fasadas M 1:200	Laida	
A1080	PDV	I.Kiminiutė		0	
A1080	Arch.	I.Kiminiutė			
lt	FIZINIS ASMUO		2304-XX-PP-SA.B.-09	LAPAS	LAPŲ
				1	1

RYTŲ FASADAS, m 1:200

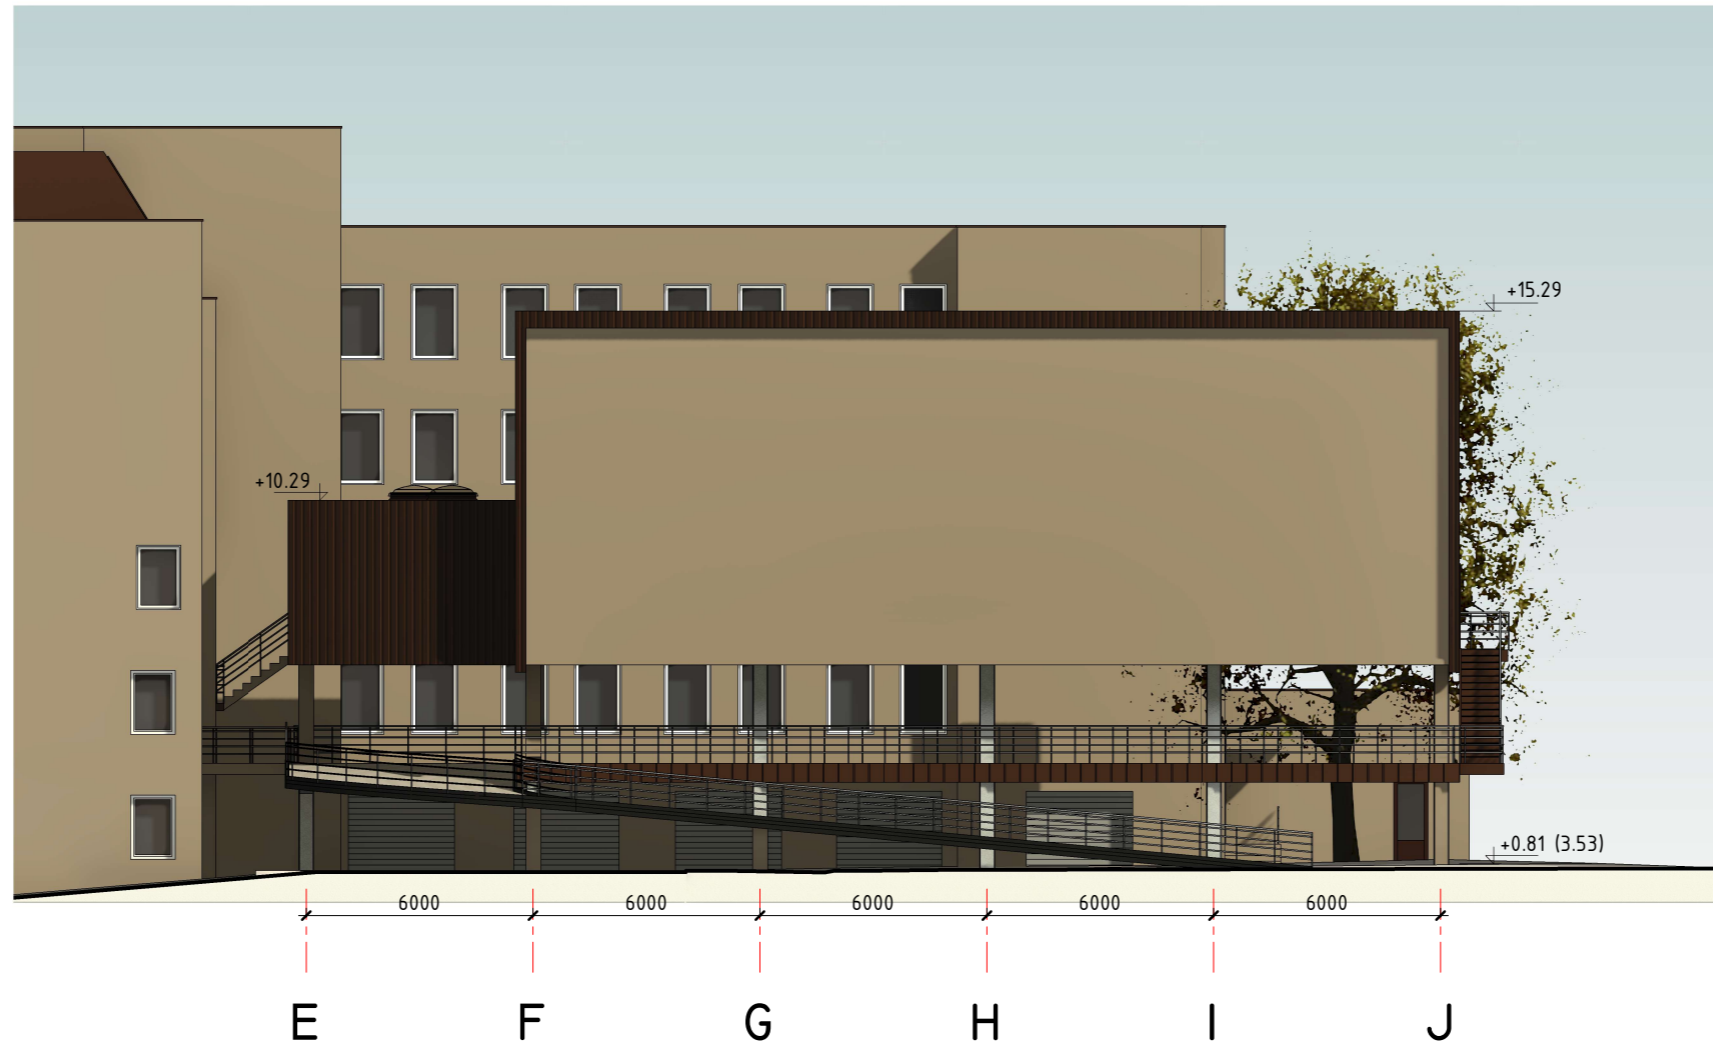

0	2024-05	Statybos leidimui		
Laida	Išleidimo data	LAIDOS STATUSAS. KEITIMO PRIEŽASTIS (JEI TAIKOMA)		
KVAL. PATV. DOK. NR	UAB "RESTITAS" tel. 38 34 42			Pastato unik. Nr.2186-0000-1012 Danės g.15, Klaipėdoje, priestato 1b5/p dalies patalpų kapitalinio remonto ir paskirties keitimo iš administracinės į apgyvendinimo paskirtį ir priestato 3b2/b rekonstravimo, įrengiant sporto paskirties patalpas, projektas (projektiniai pasiūlymai).
A1080	PV	I.Kiminiutė		Rytų fasadas M 1:200 LAIDA 0
A1080	PDV	I.Kiminiutė		
A1080	Arch.	I.Kiminiutė		
lt	FIZINIS ASMUO			2304-XX-PP-SA.B.-10 LAPAS 1 LAPŲ 1

Vizualizacija su gretimai esamu ir planuojamu užstatymu

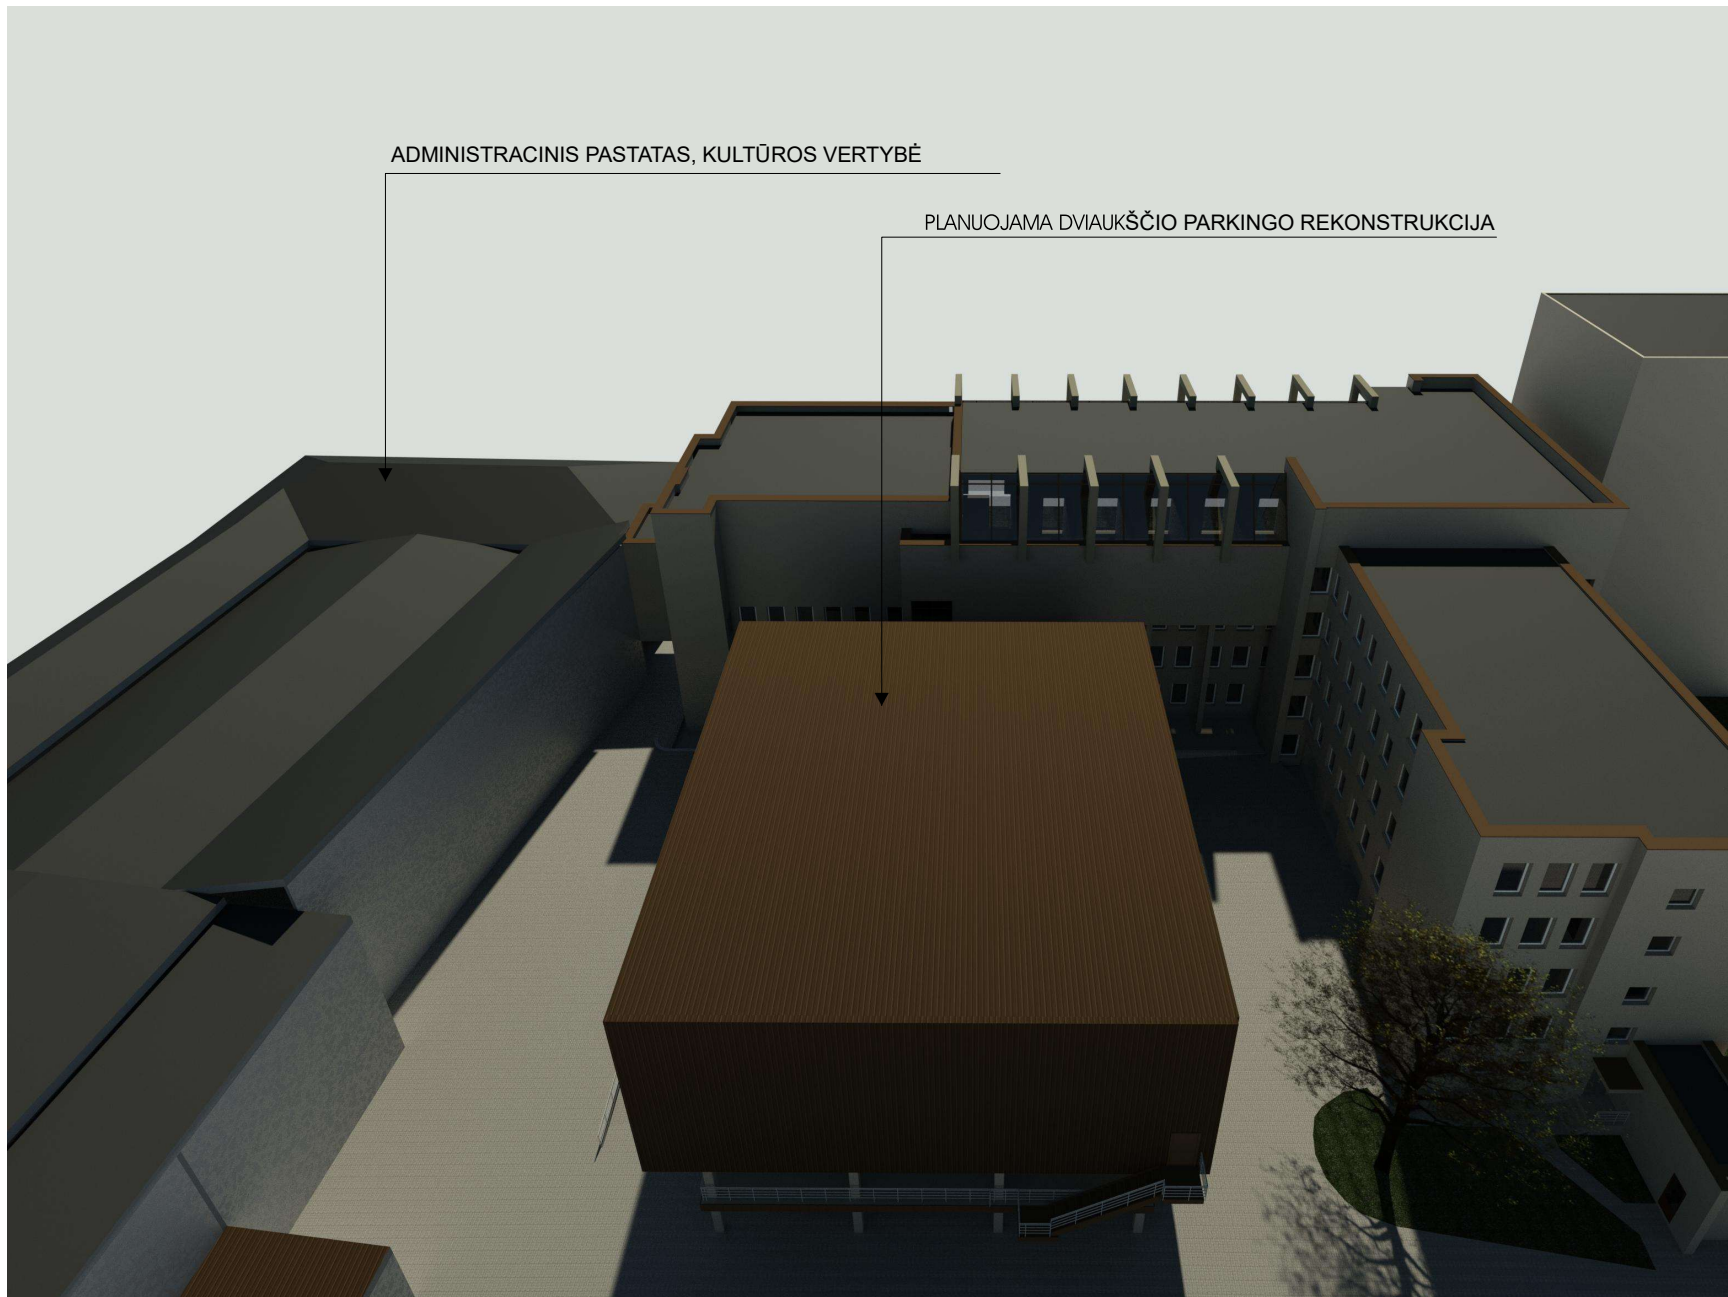

Vizualizacija iš kiemo pusės,
bendra sklypų Danės g. 15 ir 17 riba

