



| PAT. NR. | PIRMAS AUKŠTAS. PATALPOS PAVADINIMAS | PLOTAS m ² |
|----------|--------------------------------------|-----------------------|
| a-1 | Tambūras | 7.01 m ² |
| a-2 | Tambūras | 5.45 m ² |
| a-3 | Koridorius | 31.12 m ² |
| a-4 | Koridorius | 9.13 m ² |
| a-5 | Silumos apskaitos punktas | 7.98 m ² |
| a-6 | Pagalbinė patalpa | 30.69 m ² |
| a-7 | Atliekų patalpa | 9.62 m ² |
| 1-1 | Koridorius | 7.22 m ² |
| 1-2 | Vonia | 6.05 m ² |
| 1-3 | Kambarys | 14.58 m ² |
| 1-4 | Kambarys | 10.14 m ² |
| 1-5 | Virtuvė- svetainė | 25.66 m ² |
| 2-1 | Koridorius | 8.41 m ² |
| 2-2 | Vonia | 5.29 m ² |
| 2-3 | Virtuvė- svetainė | 20.54 m ² |
| 2-4 | Kambarys | 12.40 m ² |
| 3-1 | Koridorius | 6.37 m ² |
| 3-2 | Vonia | 5.83 m ² |
| 3-3 | Kambarys | 14.39 m ² |
| 3-4 | Kambarys | 8.99 m ² |
| 3-5 | Virtuvė- svetainė | 28.57 m ² |
| 4-1 | Holas | 5.35 m ² |
| 4-2 | Virtuvė- svetainė | 27.86 m ² |
| 4-3 | Kambarys | 12.74 m ² |
| 4-4 | Vonia | 5.78 m ² |
| 4-5 | Kambarys | 10.81 m ² |

Viso aukšte: 337.98 m²

← Natūralus vėdinimas

2 V¹b
Hi=12.50

| | | | |
|--------------|---|--|-------------------|
| Atestato Nr. | Projektuotojas MB „Simitas du“ Įmonės kodas 305319414 Tel.: +370 620 40781 El. p.: laura.merkeliene@gmail.com | SVEIČIŲ NAMŲ PASTATO (UNIK .NR. 4400-4816-0003) PASKIRTIES KEITIMAS Į GYVENAMĄJĮ PASTATĄ IR 10 PATALPŲ PASKIRTIES KEITIMAS Į BUTUS PARYŽIAUS KOMUNOS G. 24C KLAIPĖDOJE (BE STATYBOS DARBŲ) | |
| A-1779 | PV/ARCH L.MERKELIENĖ | 2024 | Laida |
| | | | 0 |
| TDP | Statytojas: Ž.Z., L.V., R.V., M.D., V.M., M.Z., UAB "Litkirta", Z.G., K.Č.-K., R.Š. | 102-PK24C - TDP - A - 01 | Lapas Lapų 1 1 |



| PAT. NR. | ANTRAS AUKŠTAS. PATALPOS PAVADINIMAS | PLOTAS m ² | |
|----------|--------------------------------------|-----------------------|----------------------|
| a-8 | Koridorius | 40.65 m ² | 64.32 m ² |
| 5-1 | Koridorius | 7.26 m ² | |
| 5-2 | Vonia | 6.10 m ² | |
| 5-3 | Kambarys | 14.85 m ² | |
| 5-4 | Kambarys | 10.46 m ² | |
| 5-5 | Virtuvė- svetainė | 25.65 m ² | 46.48 m ² |
| 6-1 | Koridorius | 8.38 m ² | |
| 6-2 | Vonia | 5.24 m ² | |
| 6-3 | Virtuvė- svetainė | 20.60 m ² | |
| 6-4 | Kambarys | 12.26 m ² | |
| 7-1 | Koridorius | 6.41 m ² | 64.31 m ² |
| 7-2 | Vonia | 5.80 m ² | |
| 7-3 | Kambarys | 14.42 m ² | |
| 7-4 | Kambarys | 8.97 m ² | |
| 7-5 | Virtuvė- svetainė | 28.71 m ² | |
| 8-1 | Koridorius | 5.40 m ² | 63.15 m ² |
| 8-2 | Virtuvė- svetainė | 28.11 m ² | |
| 8-3 | Kambarys | 12.73 m ² | |
| 8-4 | Vonia | 5.50 m ² | |
| 8-5 | Kambarys | 11.41 m ² | |
| 9-1 | Koridorius | 5.88 m ² | 68.86 m ² |
| 9-2 | Vonia | 5.97 m ² | |
| 9-3 | Virtuvė- svetainė | 28.82 m ² | |
| 9-4 | Kambarys | 11.15 m ² | |
| 9-5 | Kambarys | 17.04 m ² | |

Viso aukšte: 347.77 m²

← Natūralus vėdinimas

| | | | | | |
|---------------------|---|---------|--------------|--|--------|
| Atestato Nr. | Projektuotojas MB „Simitas du“ Įmonės kodas 305319414 Tel.: +370 620 40781 El. p.: laura.merkeliene@gmail.com | | | SVEIČIŲ NAMŲ PASTATO (UNIK .NR. 4400-4816-0003) PASKIRTIES KEITIMAS Į GYVENAMĄJĮ PASTATĄ IR 10 PATALPŲ PASKIRTIES KEITIMAS Į BUTUS PARYŽIAUS KOMUNOS G. 24C KLAIPĖDOJE (BE STATYBOS DARBŲ) | |
| | A-1779 | PV/ARCH | L.MERKELIENĖ | | 2024 |
| TDP | Statytojas: Ž.Z., L.V., R.V., M.D., V.M., M.Z., UAB "Litkirta", Z.G., K.Č.-K., R.Š. | | | 102-PK24C - TDP - A - 02 | |
| ANTRO AUKŠTO PLANAS | | | | | M1:200 |
| | | | | | Laida |
| | | | | | 0 |
| | | | | | Lapas |
| | | | | | 1 |
| | | | | | Lapų |
| | | | | | 1 |




| PAT. NR. | TREČIAS AUKŠTAS. PATALPOS PAVADINIMAS | PLOTAS m ² | |
|----------|---------------------------------------|-----------------------|----------------------|
| a-9 | Koridorius | 40.57 m ² | 64.18 m ² |
| 10-1 | Koridorius | 7.05 m ² | |
| 10-2 | Vonia | 6.15 m ² | |
| 10-3 | Kambarys | 14.82 m ² | |
| 10-4 | Kambarys | 10.49 m ² | |
| 10-5 | Virtuvė- svetainė | 25.67 m ² | 46.29 m ² |
| 11-1 | Koridorius | 8.36 m ² | |
| 11-2 | Vonia | 5.24 m ² | |
| 11-3 | Virtuvė- svetainė | 20.44 m ² | |
| 11-4 | Kambarys | 12.25 m ² | |
| 12-1 | Holas | 6.37 m ² | 64.13 m ² |
| 12-2 | Vonia | 5.78 m ² | |
| 12-3 | Kambarys | 14.31 m ² | |
| 12-4 | Kambarys | 8.93 m ² | |
| 12-5 | Virtuvė- svetainė | 28.74 m ² | |
| 13-1 | Koridorius | 5.35 m ² | 63.32 m ² |
| 13-2 | Virtuvė- svetainė | 27.97 m ² | |
| 13-3 | Kambarys | 12.73 m ² | |
| 13-4 | Vonia | 5.72 m ² | |
| 13-5 | Kambarys | 11.55 m ² | |
| 14-1 | Koridorius | 5.84 m ² | 68.73 m ² |
| 14-2 | Vonia | 5.97 m ² | |
| 14-3 | Virtuvė- svetainė | 28.64 m ² | |
| 14-4 | Kambarys | 11.13 m ² | |
| 14-5 | Kambarys | 17.15 m ² | |

Viso aukšte: 347.22 m²

← Natūralus vėdinimas

| | | | | | |
|--------------|---|---------|--------------|--|------------|
| Atestato Nr. | Projektuotojas MB „Simitas du“ Įmonės kodas 305319414 Tel.: +370 620 40781 El. p.: laura.merkeliene@gmail.com | | | SVEIČIŲ NAMŲ PASTATO (UNIK .NR. 4400-4816-0003) PASKIRTIES KEITIMAS Į GYVENAMĄJĮ PASTATĄ IR 10 PATALPŲ PASKIRTIES KEITIMAS Į BUTUS PARYŽIAUS KOMUNOS G. 24C KLAIPĖDOJE (BE STATYBOS DARBŲ) | |
| | A-1779 | PV/ARCH | L.MERKELIENĖ | 2024 | Laida 0 |
| TDP | Statytojas: Ž.Z., L.V., R.V., M.D., V.M., M.Z., UAB "Litkirta", Z.G., K.Č.-K., R.Š. | | | 102-PK24C - TDP - A - 03 | Lapas 1 |

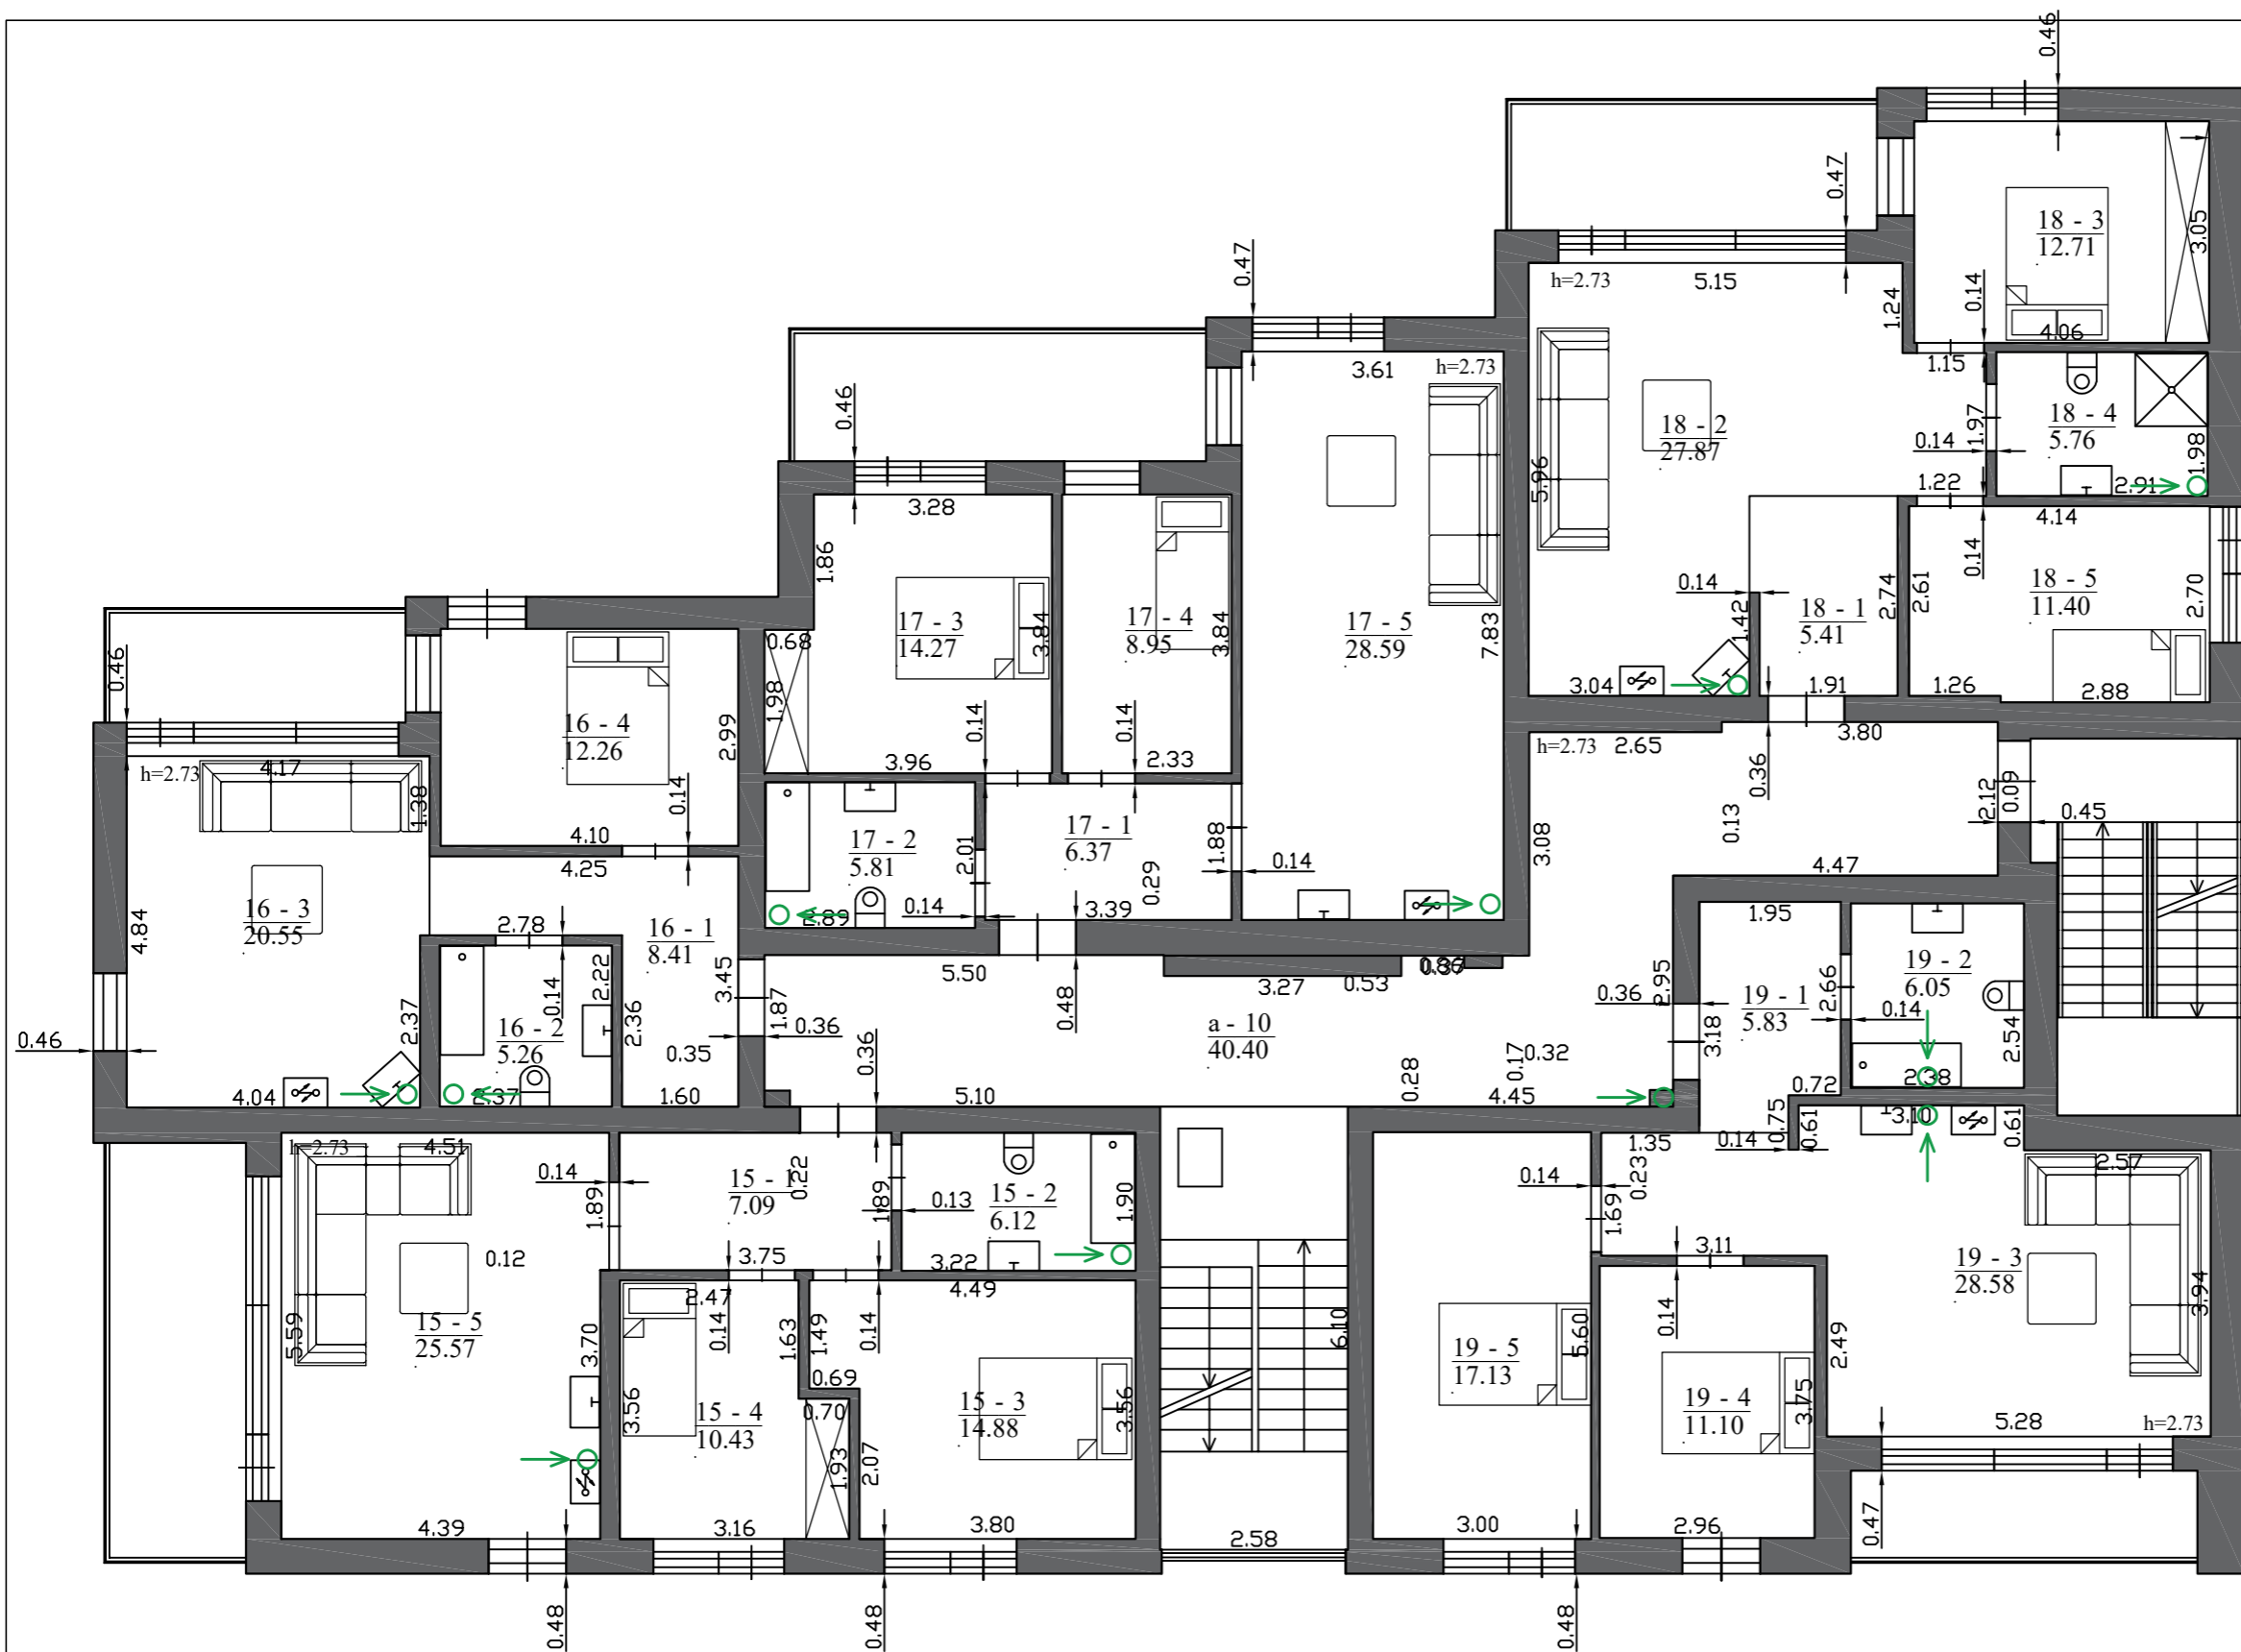

| PAT. NR. | KETVIRTAS AUKŠTAS. PATALPOS PAVADINIMAS | PLŪTAS m ² | |
|--------------|---|-----------------------|----------------------|
| a-10 | Koridorius | 40.40 m ² | |
| 15-1 | Koridorius | 7.09 m ² | 64.09 m ² |
| 15-2 | Vonia | 6.12 m ² | |
| 15-3 | Kambarys | 14.88 m ² | |
| 15-4 | Kambarys | 10.43 m ² | |
| 15-5 | Virtuvė- svetainė | 25.57 m ² | |
| 16-1 | Koridorius | 8.41 m ² | 46.48 m ² |
| 16-2 | Vonia | 5.26 m ² | |
| 16-3 | Virtuvė- svetainė | 20.55 m ² | |
| 16-4 | Kambarys | 12.26 m ² | 63.99 m ² |
| 17-1 | Koridorius | 6.37 m ² | |
| 17-2 | Vonia | 5.81 m ² | |
| 17-3 | Kambarys | 14.27 m ² | |
| 17-4 | Kambarys | 8.95 m ² | |
| 17-5 | Virtuvė- svetainė | 28.59 m ² | 63.15 m ² |
| 18-1 | Koridorius | 5.41 m ² | |
| 18-2 | Virtuvė- svetainė | 27.87 m ² | |
| 18-3 | Kambarys | 12.71 m ² | |
| 18-4 | Vonia | 5.76 m ² | |
| 18-5 | Kambarys | 11.40 m ² | 68.69 m ² |
| 19-1 | Koridorius | 5.83 m ² | |
| 19-2 | Vonia | 6.05 m ² | |
| 19-3 | Virtuvė- svetainė | 28.58 m ² | |
| 19-4 | Kambarys | 11.10 m ² | |
| 19-5 | Kambarys | 17.13 m ² | |
| Viso aukšte: | | 346.80 m ² | |

← Natūralus vėdinimas

| | | | | | |
|--------------|---|---------|--------------|--|---------------------|
| Atestato Nr. | Projektuotojas MB „Simitas du“ Įmonės kodas 305319414 Tel.: +370 630 40781 El. p.: laura.merkeliene@gmail.com | | | SVEIČIŲ NAMŲ PASTATO (UNIK .NR. 4400-4816-0003) PASKIRTIES KEITIMAS Į GYVENAMĄJĮ PASTATĄ IR 10 PATALPŲ PASKIRTIES KEITIMAS Į BUTUS PARYŽIAUS KOMUNOS G. 24C KLAIPĖDOJE (BE STATYBOS DARBŲ) | |
| | A-1779 | PV/ARCH | L.MERKELIENĖ | 2024 | Laida 0 |
| TDP | Statytojas: Ž.Z., L.V., R.V., M.D., V.M., M.Z., UAB "Litkirta", Z.G., K.Č.-K., R.Š. | | | 102-PK24C - TDP - A - 04 | Lapas 1 |
| | | | | KETVIRTO AUKŠTO PLANAS | M1:200 Lapų 1 |