



### Ažūrinės dangos įrengimo ECO gaminiiais detalė


M 1:50

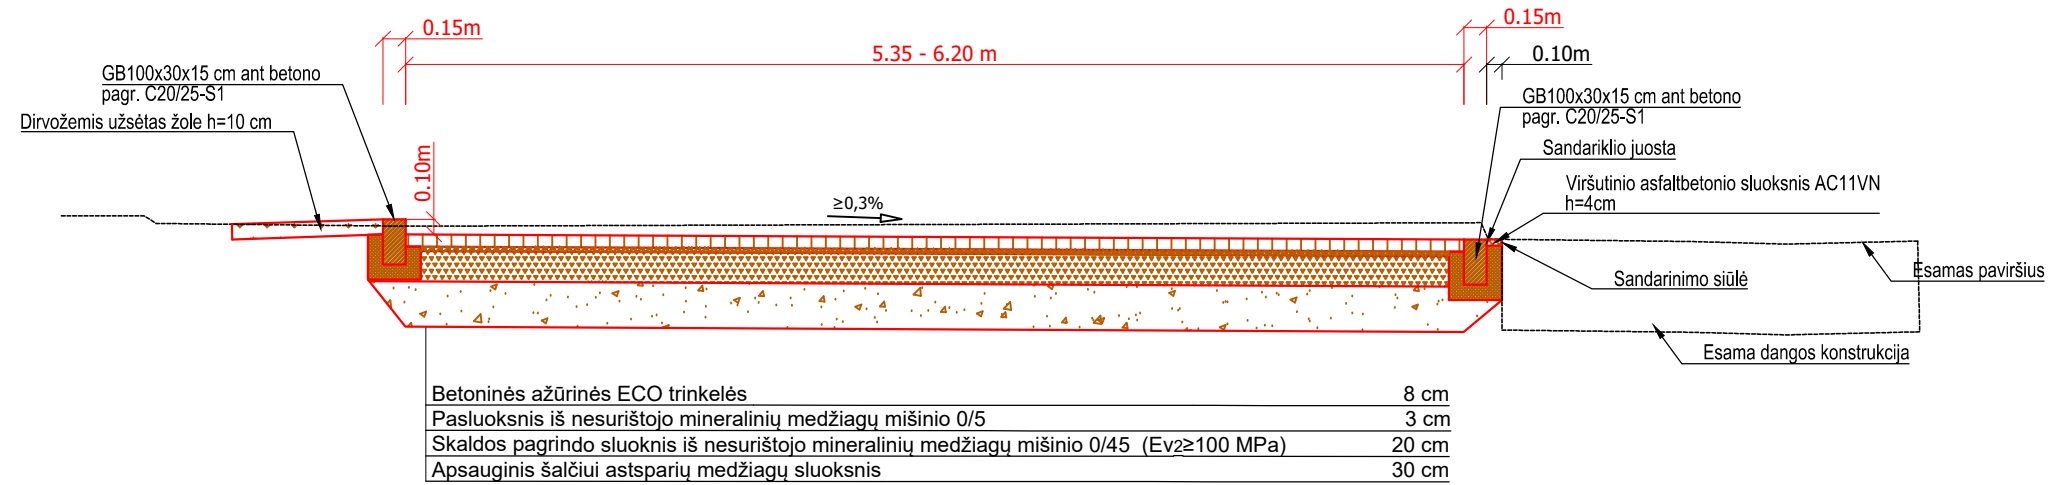

### Betoninių plytelių dangos atstatymo detalė

M 1:50

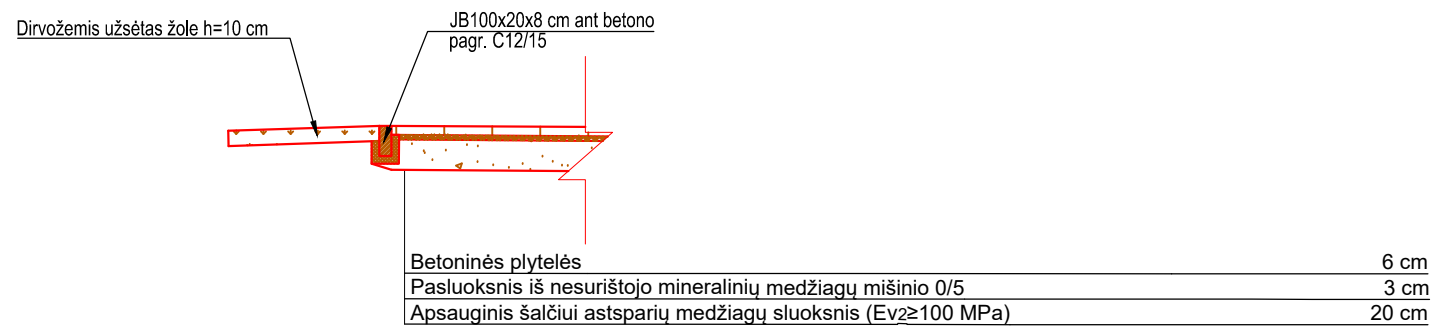

0	2024-06	Statybos leidimui, konkursui ir statybai		
LAIDA	DATA	LAIDOS STATUSAS. KEITIMO PRIEŽASTIS (JEI TAIKOMA)		
KVAL. PATV. DOK. NR.	 <b>IŠMANI</b> infrastruktūra <small>Pakalnės g. 2C, Kvietiniai, LT-96176 Klaipėdos r. Tel.: +370 693 66340 El. paštas: info@smartinfra.lt</small>	MB „IŠMANI infrastruktūra“		
		STATINIO PROJEKTO PAVADINIMAS Klaipėdos miesto kiemo aikštelių Jaunystės g. 14 ir 16 statybos projektas		
34704	SPV	V. Zbrujevas	STATINIO NUMERIS IR PAVADINIMAS Kiemo aikštelės Jaunystės g. 14 ir kiemo aikštelės Jaunystės g.16	
31234	SPDV	V. Zbrujevas		
			DOKUMENTO PAVADINIMAS	LAIDA
			Dangų įrengimo detalės M1:50	0
LT	STATYTOJAS IR (ARBA) UŽSAKOVAS Klaipėdos miesto savivaldybės administracija		DOKUMENTO ŽYMUO II2024-07-02-PP-B.02	LAPAS 1
				LAPŲ 1