


# PLANUOJAMOS IR NAGRINĖJAMOS TERITORIJŲ SCHEMA

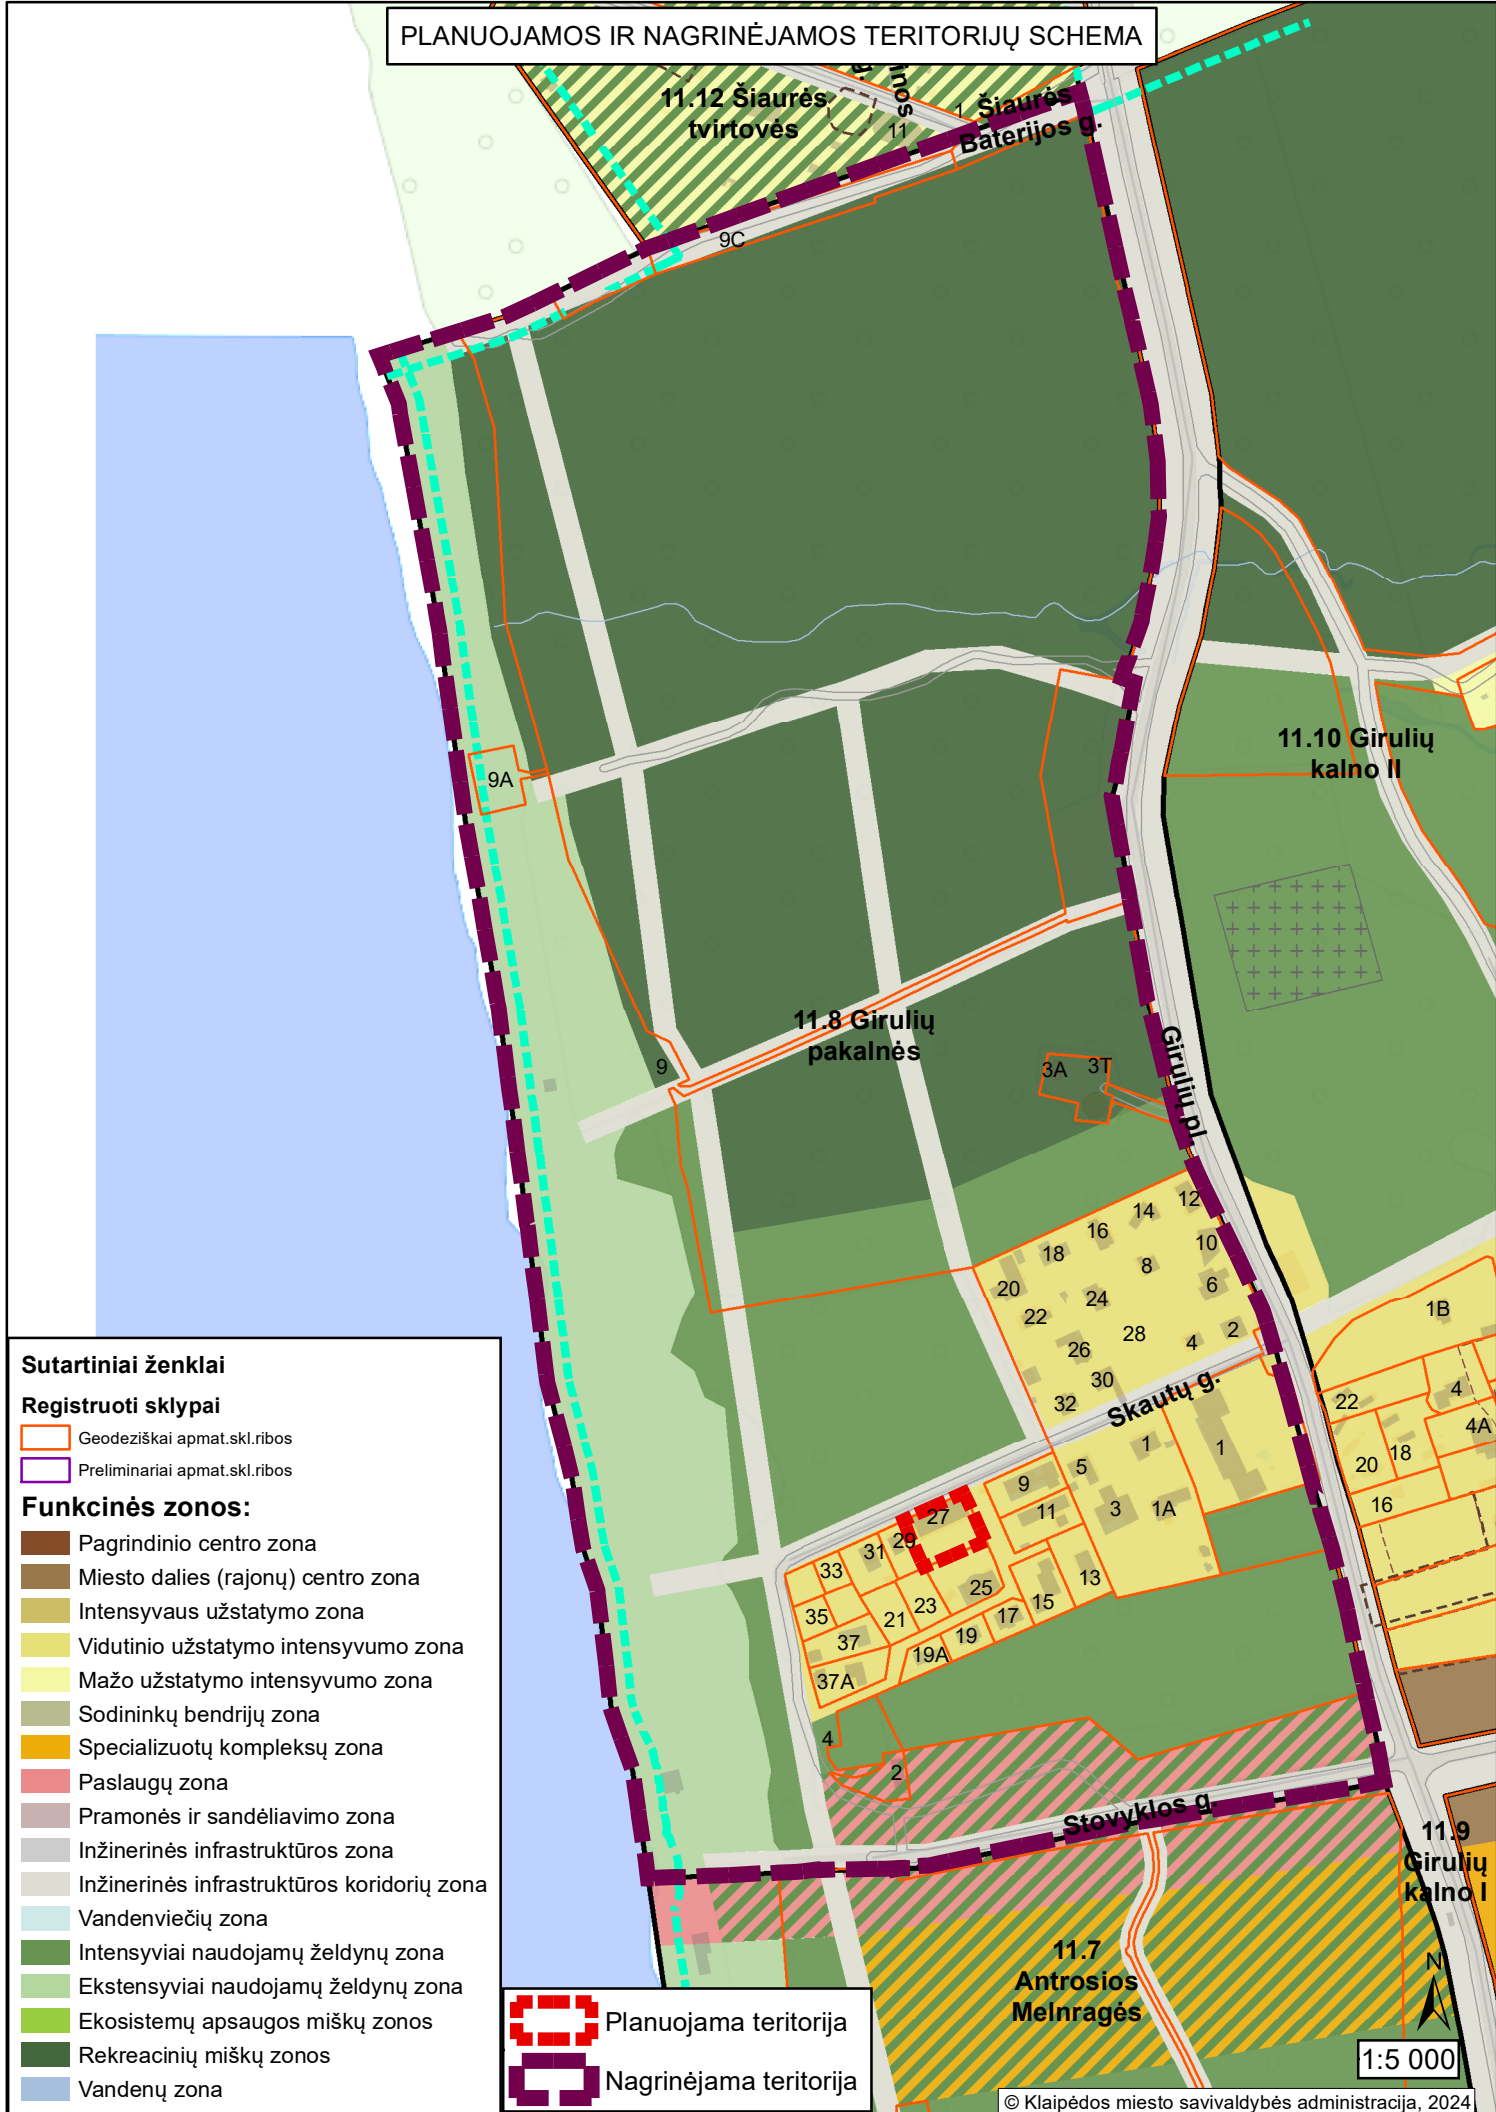

- Sutartiniai ženklai**
- Registruoti sklypai**
- Geodeziškai apmat.skl.ribos
  - Preliminariai apmat.skl.ribos
- Funkcinės zonos:**
- Pagrindinio centro zona
  - Miesto dalies (rajonų) centro zona
  - Intensyvaus užstatymo zona
  - Vidutinio užstatymo intensyvumo zona
  - Mažo užstatymo intensyvumo zona
  - Sodininkų bendrijų zona
  - Specializuotų kompleksų zona
  - Paslaugų zona
  - Pramonės ir sandėliavimo zona
  - Inžinerinės infrastruktūros zona
  - Inžinerinės infrastruktūros koridorių zona
  - Vandenviečių zona
  - Intensyviai naudojamų želdynų zona
  - Ekstensyviai naudojamų želdynų zona
  - Ekosistemų apsaugos miškų zonos
  - Rekreacinių miškų zonos
  - Vandenių zona
- Planuojama teritorija** (red dashed line)
- Nagrinėjama teritorija** (purple dashed line)

1:5 000