



KLAIPĖDOS MIESTO SAVIVALDYBĖS MERAS

POTVARKIS DĖL ŽEMĖS SKLYPO JAUNYSTĖS G. 1, KLAIPĖDA, FORMAVIMO IR PERTVARKYMO PROJEKTO PATVIRTINIMO BEI ŽEMĖS NAUDOJIMO BŪDO PAKEITIMO

Nr.
Klaipėda

Vadovaudamasis Lietuvos Respublikos vietos savivaldos įstatymo 27 straipsnio 2 dalies 13 punktu, Lietuvos Respublikos žemės įstatymo 40 straipsnio 7 dalies 4 punktu, Lietuvos Respublikos žemės ūkio ministro ir Lietuvos Respublikos aplinkos ministro 2004 m. spalio 4 d. įsakymu Nr. 3D-452/D1-513 „Dėl Žemės sklypų formavimo ir pertvarkymo projektų rengimo taisyklių patvirtinimo“ ir atsižvelgdamas į Nacionalinės žemės tarnybos prie Aplinkos ministerijos 2024 m. balandžio 30 d. Žemės valdos projekto patikrinimo aktą Nr. FPA-2684-(7.3 E) Žemėtvarkos planavimo dokumentų rengimo informacinės sistemos paslaugoje Nr. ZSFP-115519:

1. T v i r t i n u žemės sklypo Jaunystės g. 1, Klaipėda, formavimo ir pertvarkymo projektą bei žemės naudojimo būdo pakeitimą (pridedami sprendinių brėžiniai, 5 lapai).

Planavimo tikslas – padalyti žemės sklypą į du ir daugiau žemės sklypų, pakeisti žemės sklypo dalies naudojimo būdą. Projekto rengimo organizatorius – Klaipėdos miesto savivaldybės administracijos direktorius. Projektą parengė Lina Norvaišienė, kvalifikacijos pažymėjimo Nr. 2R- FP-813.

Pertvarkomas žemės sklypas Jaunystės g. 1, kadastro Nr. 2101/0036:224, plotas – 21,9129 ha. Žemės sklypo pagrindinė žemės naudojimo paskirtis – kita, naudojimo būdas – visuomeninės paskirties teritorijos.

Pagal projektą naujai suformuoti 4 sklypai. Žemės sklypo Nr. 1 plotas – 20,7520 ha, pagrindinė žemės naudojimo paskirtis – kita, naudojimo būdai – visuomeninės paskirties teritorijos (20,6261 ha), pramonės ir sandėliavimo objektų teritorijos (0,1259 ha); žemės sklypo Nr. 2 plotas – 0,2365 ha, pagrindinė žemės naudojimo paskirtis – kita, naudojimo būdas – susisiekimo ir inžinerinių tinklų koridorių teritorijos; žemės sklypo Nr. 3 plotas – 0,0891 ha, pagrindinė žemės naudojimo paskirtis – kita, naudojimo būdas – pramonės ir sandėliavimo objektų teritorijos; žemės sklypo Nr. 4 plotas – 0,8353 ha, pagrindinė žemės naudojimo paskirtis – kita, naudojimo būdai – bendro naudojimo teritorijos (0,8020 ha), pramonės ir sandėliavimo objektų teritorijos (0,0333 ha).

Taikomos specialiosios žemės naudojimo sąlygos: žemės sklypui Nr. 1 – elektroninių ryšių tinklų elektroninių ryšių infrastruktūros apsaugos zonos, elektros tinklų apsaugos zonos, skirstomųjų dujotiekių apsaugos zonos, požeminio vandens vandenviečių apsaugos zonos, melioruotos žemės ir melioracijos statinių apsaugos zonos, šilumos perdavimo tinklų apsaugos zonos, vandens tiekimo ir nuotekų, paviršinių nuotekų tvarkymo infrastruktūros apsaugos zonos, paviršinių vandens telkinių apsaugos zonos, paviršinių vandens telkinių pakrantės apsaugos juostos; žemės sklypui Nr. 2 – elektroninių ryšių tinklų elektroninių ryšių infrastruktūros apsaugos zonos, elektros tinklų apsaugos zonos, skirstomųjų dujotiekių apsaugos zonos, kultūros paveldo objektų ir vietovių teritorijos, jų apsaugos zonos, požeminio vandens vandenviečių apsaugos zonos, šilumos perdavimo tinklų apsaugos zonos, vandens tiekimo ir nuotekų, paviršinių nuotekų tvarkymo infrastruktūros apsaugos zonos; žemės sklypui Nr. 3 – požeminio vandens vandenviečių apsaugos

zonos, melioruotos žemės ir melioracijos statinių apsaugos zonos, vandens tiekimo ir nuotekų, paviršinių nuotekų tvarkymo infrastruktūros apsaugos zonos; žemės sklypui Nr. 4 – elektroninių ryšių tinklų elektroninių ryšių infrastruktūros apsaugos zonos, elektros tinklų apsaugos zonos, kultūros paveldo objektų ir vietovių teritorijos, jų apsaugos zonos, požeminio vandens vandenviečių apsaugos zonos, šilumos perdavimo tinklų apsaugos zonos, vandens tiekimo ir nuotekų, paviršinių nuotekų tvarkymo infrastruktūros apsaugos zonos, paviršinių vandens telkinių apsaugos zonos, paviršinių vandens telkinių pakrantės apsaugos juostos.

2. S i ū l a u nustatyti servitutus: žemės sklypui Nr. 1 – teisė tiesti, aptarnauti, naudoti požemines, antžemines komunikacijas (tarnaujantis, kodas 222), teisė tiesti požemines, antžemines komunikacijas (tarnaujantis, kodas 206), teisė aptarnauti požemines, antžemines komunikacijas (tarnaujantis, kodas 207), teisė naudoti požemines, antžemines komunikacijas (tarnaujantis, kodas 208), kelio servitutas – teisė važiuoti transporto priemonėmis, naudotis pėsčiųjų taku (tarnaujantis, kodas 215), kelio servitutas – teisė važiuoti transporto priemonėmis, naudotis pėsčiųjų taku (viešpataujantis, kodas 115); žemės sklypui Nr. 2 – teisė tiesti požemines, antžemines komunikacijas (tarnaujantis, kodas 206), teisė aptarnauti požemines, antžemines komunikacijas (tarnaujantis, kodas 207), teisė naudoti požemines, antžemines komunikacijas (tarnaujantis, kodas 208); žemės sklypui Nr. 4 – kelio servitutas – teisė važiuoti transporto priemonėmis, naudotis pėsčiųjų taku (tarnaujantis, kodas 215).

3. P a k e i č i u žemės sklypo Jaunystės g. 1, kadastro Nr. 2101/0036:224, plotas 21,9129 ha, naudojimo būdą iš visuomeninės paskirties teritorijos ir nustatau naudojimo būdus po žemės sklypo padalijimo:

3.1. sklypui Nr. 1, plotas 20,7520 ha, – visuomeninės paskirties teritorijos (20,6261 ha), pramonės ir sandėliavimo objektų teritorijos (0,1259 ha);

3.2. sklypui Nr. 2, plotas 0,2365 ha – susisiekimo ir inžinerinių tinklų koridorių teritorijos;

3.3. sklypui Nr. 3, plotas 0,0891 ha – pramonės ir sandėliavimo objektų teritorijos;

3.1. sklypui Nr. 4, plotas 0,8353 ha – bendrojo naudojimo teritorijos (0,8020 ha), pramonės ir sandėliavimo objektų teritorijos (0,0333 ha).

4. N u s t a t a u, kad šiuo potvarkiu patvirtintas projektas įsigalioja kitą dieną po šio potvarkio paskelbimo Žemėtvarkos planavimo dokumentų rengimo informacinės sistemos interneto svetainėje.

Šis potvarkis gali būti skundžiamas Klaipėdos miesto savivaldybės merui (Liepų g. 11, 92138 Klaipėda) Lietuvos Respublikos viešojo administravimo įstatymo nustatyta tvarka arba Lietuvos administracinių ginčų komisijos Klaipėdos apygardos skyriui (H. Manto g. 37, 92236 Klaipėda) Lietuvos Respublikos ikiteisminio administracinių ginčų nagrinėjimo tvarkos įstatymo nustatyta tvarka, arba Regionų administraciniam teismui, skundą (prašymą, pareiškimą) paduodant bet kuriuose teismo rūmuose (Galinio Pylimo g. 9, 91230, Klaipėda, A. Mickevičiaus g. 8A, 44312 Kaunas, Respublikos g. 62, 35158 Panevėžys, Dvaro g. 80, 76298 Šiauliai, Žygimantų g. 2, 01102 Vilnius), Lietuvos Respublikos administracinių bylų teisenos įstatymo nustatyta tvarka per vieną mėnesį nuo jo paskelbimo arba įteikimo suinteresuotai šaliai dienos.

Savivaldybės meras

Arvydas Vaitkus

ŽEMĖS SKLYPO FORMAVIMO IR PERTVARKYMO PROJEKTAS
Formuojamos teritorijos bendras plotas 21.9129 ha

žemės sklypo Nr.	plotas	pagrindinė žemės naudojimo paskirtis	būdas
1	20.7520	Kita	Visuomeninės paskirties teritorijos; Pramonės ir sandėliavimo objektų teritorijos
2	0.2365	Kita	Susisiekimo ir inžinerinių tinklų koridorių teritorijos
3	0.0891	Kita	Pramonės ir sandėliavimo objektų teritorijos
4	0.8353	Kita	Bendrjo naudojimo (miestų, miestelių ir kaimų ar savivaldybių bendrojo naudojimo) teritorijos; Pramonės ir sandėliavimo objektų teritorijos

Kadastro vietovė	Klaipėdos m.	bloko Nr.	žemės sklypo Nr.
Žemės sklypo kadastrinis Nr.	21010036224	10100360224	1
Gatvė, namo Nr.	Jaunystės g. 1		
Kaimas (miestelis)	Klaipėdos m.		
Sėdūnija			
Miestas (rajonas)	Klaipėdos m. sav.		

žemės sklypo Nr.	plotas	pagrindinė žemės naudojimo paskirtis	būdas
21010036224	21.9129	Kita	Visuomeninės paskirties teritorijos

žemės sklypo savininkas/naudotojas	žemės sklypo Nr.	bendras plotas	žemės ūkio naudmenos	miškaskrūma	kalnai	užstatyta teritorija	randenyja	kita žemė	nusausinta žemė		
LR.A.L.	21010036224	21.9129	12.35073	12008.10521.1255	-	0.3200	-	2.0863	0.3861	6.7889	15.9452

žemės sklypo savininkas/naudotojas	žemės sklypo Nr.	bendras plotas	žemės ūkio naudmenos	miškaskrūma	kalnai	užstatyta teritorija	randenyja	kita žemė	nusausinta žemė				
LR	1	20.7520	9.9424	-	9.9424	-	-	0.1748	-	6.6389	0.0750	3.9205	15.8561
LR	2	0.2365	-	-	-	-	-	-	-	0.2365	-	-	-
A.L.	3	0.0891	-	-	-	-	-	-	-	0.0891	-	-	0.0891
LR	4	0.8353	-	-	-	-	-	-	-	0.7829	0.0524	-	-

Iki žemės sklypų pertvarkymo jiems taikytos specialiosios žemės ir miško naudojimo sąlygos, nustatytos Lietuvos Respublikos specialiųjų žemės naudojimo sąlygų įstatymu 2019 m. birželio 6 d. Nr. XIII-2166

žemės sklypo Nr.	kodas	aprašymas	plotas, ha
2101/0036-442	101	Elektroninių ryšių tinklų elektroninių ryšių infrastruktūros apsaugos zonos (III skyrius, vienuiktasis skirsnis)	0.2350
	106	Elektros tinklų apsaugos zonos (III skyrius, ketvirtasis skirsnis)	0.5750
	109	Skirstomųjų dujoteklių apsaugos zonos (III skyrius, šeštasis skirsnis)	0.3355
	119	Kultūros paveldo objektų ir vietovių teritorijų apsaugos zonos (V skyrius, pirmasis skirsnis)	0.9880
	120	Požeminio vandens vandenviečių apsaugos zonos (VI skyrius, vienuiktasis skirsnis)	21.9129
	121	Melioruotos žemės ir melioracijos statinių apsaugos zonos (VI skyrius, antrasis skirsnis)	15.9452
	148	Šilumos perdavimo tinklų apsaugos zonos (III skyrius, dvyliktasis skirsnis)	0.7550
	149	Vandens tiekimo ir nuotekų, paviršinių nuotekų tvarkymo infrastruktūros apsaugos zonos (III skyrius, dešimtas skirsnis)	1.1210
	163	Paviršinių vandens telkinių apsaugos zonos (VI skyrius, septintasis skirsnis)	0.0600
	164	Paviršinių vandens telkinių pakrantės apsaugos juostos (VI skyrius, aštuntasis skirsnis)	0.0600

žemės sklypo Nr.	kodas	aprašymas	plotas, ha
2101/0036-442	222	Servitutas - teisė tiesi, aptarnauti, naudoti požemines, antžemines komunikacijas (tarnaujantis)	0.0124
	215	Kelio servitutas - teisė važiuoti transporto priemonėmis, naudotis pėsčiųjų taku (tarnaujantis)	0.5059
	222	Servitutas - teisė tiesi, aptarnauti, naudoti požemines, antžemines komunikacijas (tarnaujantis)	0.5059
	206	Servitutas - teisė tiesi požemines, antžemines komunikacijas (tarnaujantis)	0.0435
	207	Servitutas - teisė aptarnauti požemines, antžemines komunikacijas (tarnaujantis)	0.0435
	208	Servitutas - teisė naudoti požemines, antžemines komunikacijas (tarnaujantis)	0.0435

Po žemės sklypų pertvarkymo jiems taikytos specialiosios žemės ir miško naudojimo sąlygos, nustatytos Lietuvos Respublikos specialiųjų žemės naudojimo sąlygų įstatymu 2019 m. birželio 6 d. Nr. XIII-2166

žemės sklypo Nr.	kodas	aprašymas	plotas, ha	
1	101	Elektroninių ryšių tinklų elektroninių ryšių infrastruktūros apsaugos zonos (III skyrius, vienuiktasis skirsnis)	0.1140	
	106	Elektros tinklų apsaugos zonos (III skyrius, ketvirtasis skirsnis)	0.1920	
	109	Skirstomųjų dujoteklių apsaugos zonos (III skyrius, šeštasis skirsnis)	0.3218	
	120	Požeminio vandens vandenviečių apsaugos zonos (VI skyrius, vienuiktasis skirsnis)	20.7520	
	121	Melioruotos žemės ir melioracijos statinių apsaugos zonos (VI skyrius, antrasis skirsnis)	15.8561	
	148	Šilumos perdavimo tinklų apsaugos zonos (III skyrius, dvyliktasis skirsnis)	0.4482	
	149	Vandens tiekimo ir nuotekų, paviršinių nuotekų tvarkymo infrastruktūros apsaugos zonos (III skyrius, dešimtas skirsnis)	0.5516	
	163	Paviršinių vandens telkinių apsaugos zonos (VI skyrius, septintasis skirsnis)	0.0382	
	164	Paviršinių vandens telkinių pakrantės apsaugos juostos (VI skyrius, aštuntasis skirsnis)	0.0382	
	2	101	Elektroninių ryšių tinklų elektroninių ryšių infrastruktūros apsaugos zonos (III skyrius, vienuiktasis skirsnis)	0.0673
		106	Elektros tinklų apsaugos zonos (III skyrius, ketvirtasis skirsnis)	0.0636
		109	Skirstomųjų dujoteklių apsaugos zonos (III skyrius, šeštasis skirsnis)	0.0139
		119	Kultūros paveldo objektų ir vietovių teritorijų apsaugos zonos (V skyrius, pirmasis skirsnis)	0.1527
	3	120	Požeminio vandens vandenviečių apsaugos zonos (VI skyrius, vienuiktasis skirsnis)	0.2365
		148	Šilumos perdavimo tinklų apsaugos zonos (III skyrius, dvyliktasis skirsnis)	0.1368
		149	Vandens tiekimo ir nuotekų, paviršinių nuotekų tvarkymo infrastruktūros apsaugos zonos (III skyrius, dešimtas skirsnis)	0.1287
120		Požeminio vandens vandenviečių apsaugos zonos (VI skyrius, vienuiktasis skirsnis)	0.0891	
4	121	Melioruotos žemės ir melioracijos statinių apsaugos zonos (VI skyrius, antrasis skirsnis)	0.0891	
	149	Vandens tiekimo ir nuotekų, paviršinių nuotekų tvarkymo infrastruktūros apsaugos zonos (III skyrius, dešimtas skirsnis)	0.0165	
	101	Elektroninių ryšių tinklų elektroninių ryšių infrastruktūros apsaugos zonos (III skyrius, vienuiktasis skirsnis)	0.0697	
	106	Elektros tinklų apsaugos zonos (III skyrius, ketvirtasis skirsnis)	0.0794	
	119	Kultūros paveldo objektų ir vietovių teritorijų apsaugos zonos (V skyrius, pirmasis skirsnis)	0.8353	
	120	Požeminio vandens vandenviečių apsaugos zonos (VI skyrius, vienuiktasis skirsnis)	0.8353	
	148	Šilumos perdavimo tinklų apsaugos zonos (III skyrius, dvyliktasis skirsnis)	0.1152	
	149	Vandens tiekimo ir nuotekų, paviršinių nuotekų tvarkymo infrastruktūros apsaugos zonos (III skyrius, dešimtas skirsnis)	0.0528	
4	163	Paviršinių vandens telkinių apsaugos zonos (VI skyrius, septintasis skirsnis)	0.0218	
	164	Paviršinių vandens telkinių pakrantės apsaugos juostos (VI skyrius, aštuntasis skirsnis)	0.0218	

Žemės sklypo (sklypų) savininkai ar valstybinės žemės patikėtiniai

(vardas ir pavardė ar pavardė moterims, pareigis) (parašas)

Dr. Remigijus Kinderis

(vardas ir pavardė ar pavardė moterims, pareigis) (parašas)

SUTARTINIAI ŽENKLAI

	Pertvarkomo žemės sklypo riba
	Formuojamo žemės sklypo ribos ir posūkio taškai
	Greitinių registruotų žemės sklypų ribos
	Reglamentinės zonos riba
	Įvažiavimas/išvažiavimas
	Gatvės naudojimosi linija
	Gatvės aikštė linija
	Inžinerinio statinio riba
	Servitutas
	Kultūros paveldo riba
	Esamos ryšių linijos
	Esamų ryšių linijų apsaugos zona ir riba
	Esamos elektros linijos
	Esamų elektros linijų apsaugos zona ir riba
	Esamos dujoteklių linijos
	Esamų dujoteklių linijų apsaugos zona ir riba
	Esami šilumos tiekimo tinklai
	Esamų šilumos tiekimo tinklų apsaugos zona ir riba
	Esami buitiniai tinklai
	Esamų buitinio tinklų apsaugos zona ir riba

a - Sklypo numeris (adresas) po suformavimo
b - Sklypo plotas po suformavimo, m²

Žemės sklypo (sklypų) savininkai ar valstybinės žemės patikėtiniai

AB „Klaipėdos energija“
Vartotojų priežiūros grupės
vyresnysis inžinierius
Vidmantas Piktūras
20.24.2023 m. 03.45.04


(vardas ir pavardė ar pavardė moterims, pareigis) (parašas)

VĮ REGISTRŲ CENTRAS

Pareigos	Pavardė	Parašas	Kvalifikacijos patvirtinimo data
Pr. autorius	L. Norvaišienė		2023-11-13 2024-08-19
Organizatorius	Klaipėdos miesto savivaldybės administracijos direktorius		
Initiatorius	Klaipėdos miesto savivaldybė		

ŽEMĖS SKLYPO KAD NR. 2101/0036-224, JAUNYSTĖS G. 1, KLAIPĖDOS M. FORMAVIMO IR PERTVARKYMO PROJEKTO SPRENDINIŲ BRĖŽINYŠ

MASTELIS	LAPAS	LAPŲ
M 1:2000	1	1

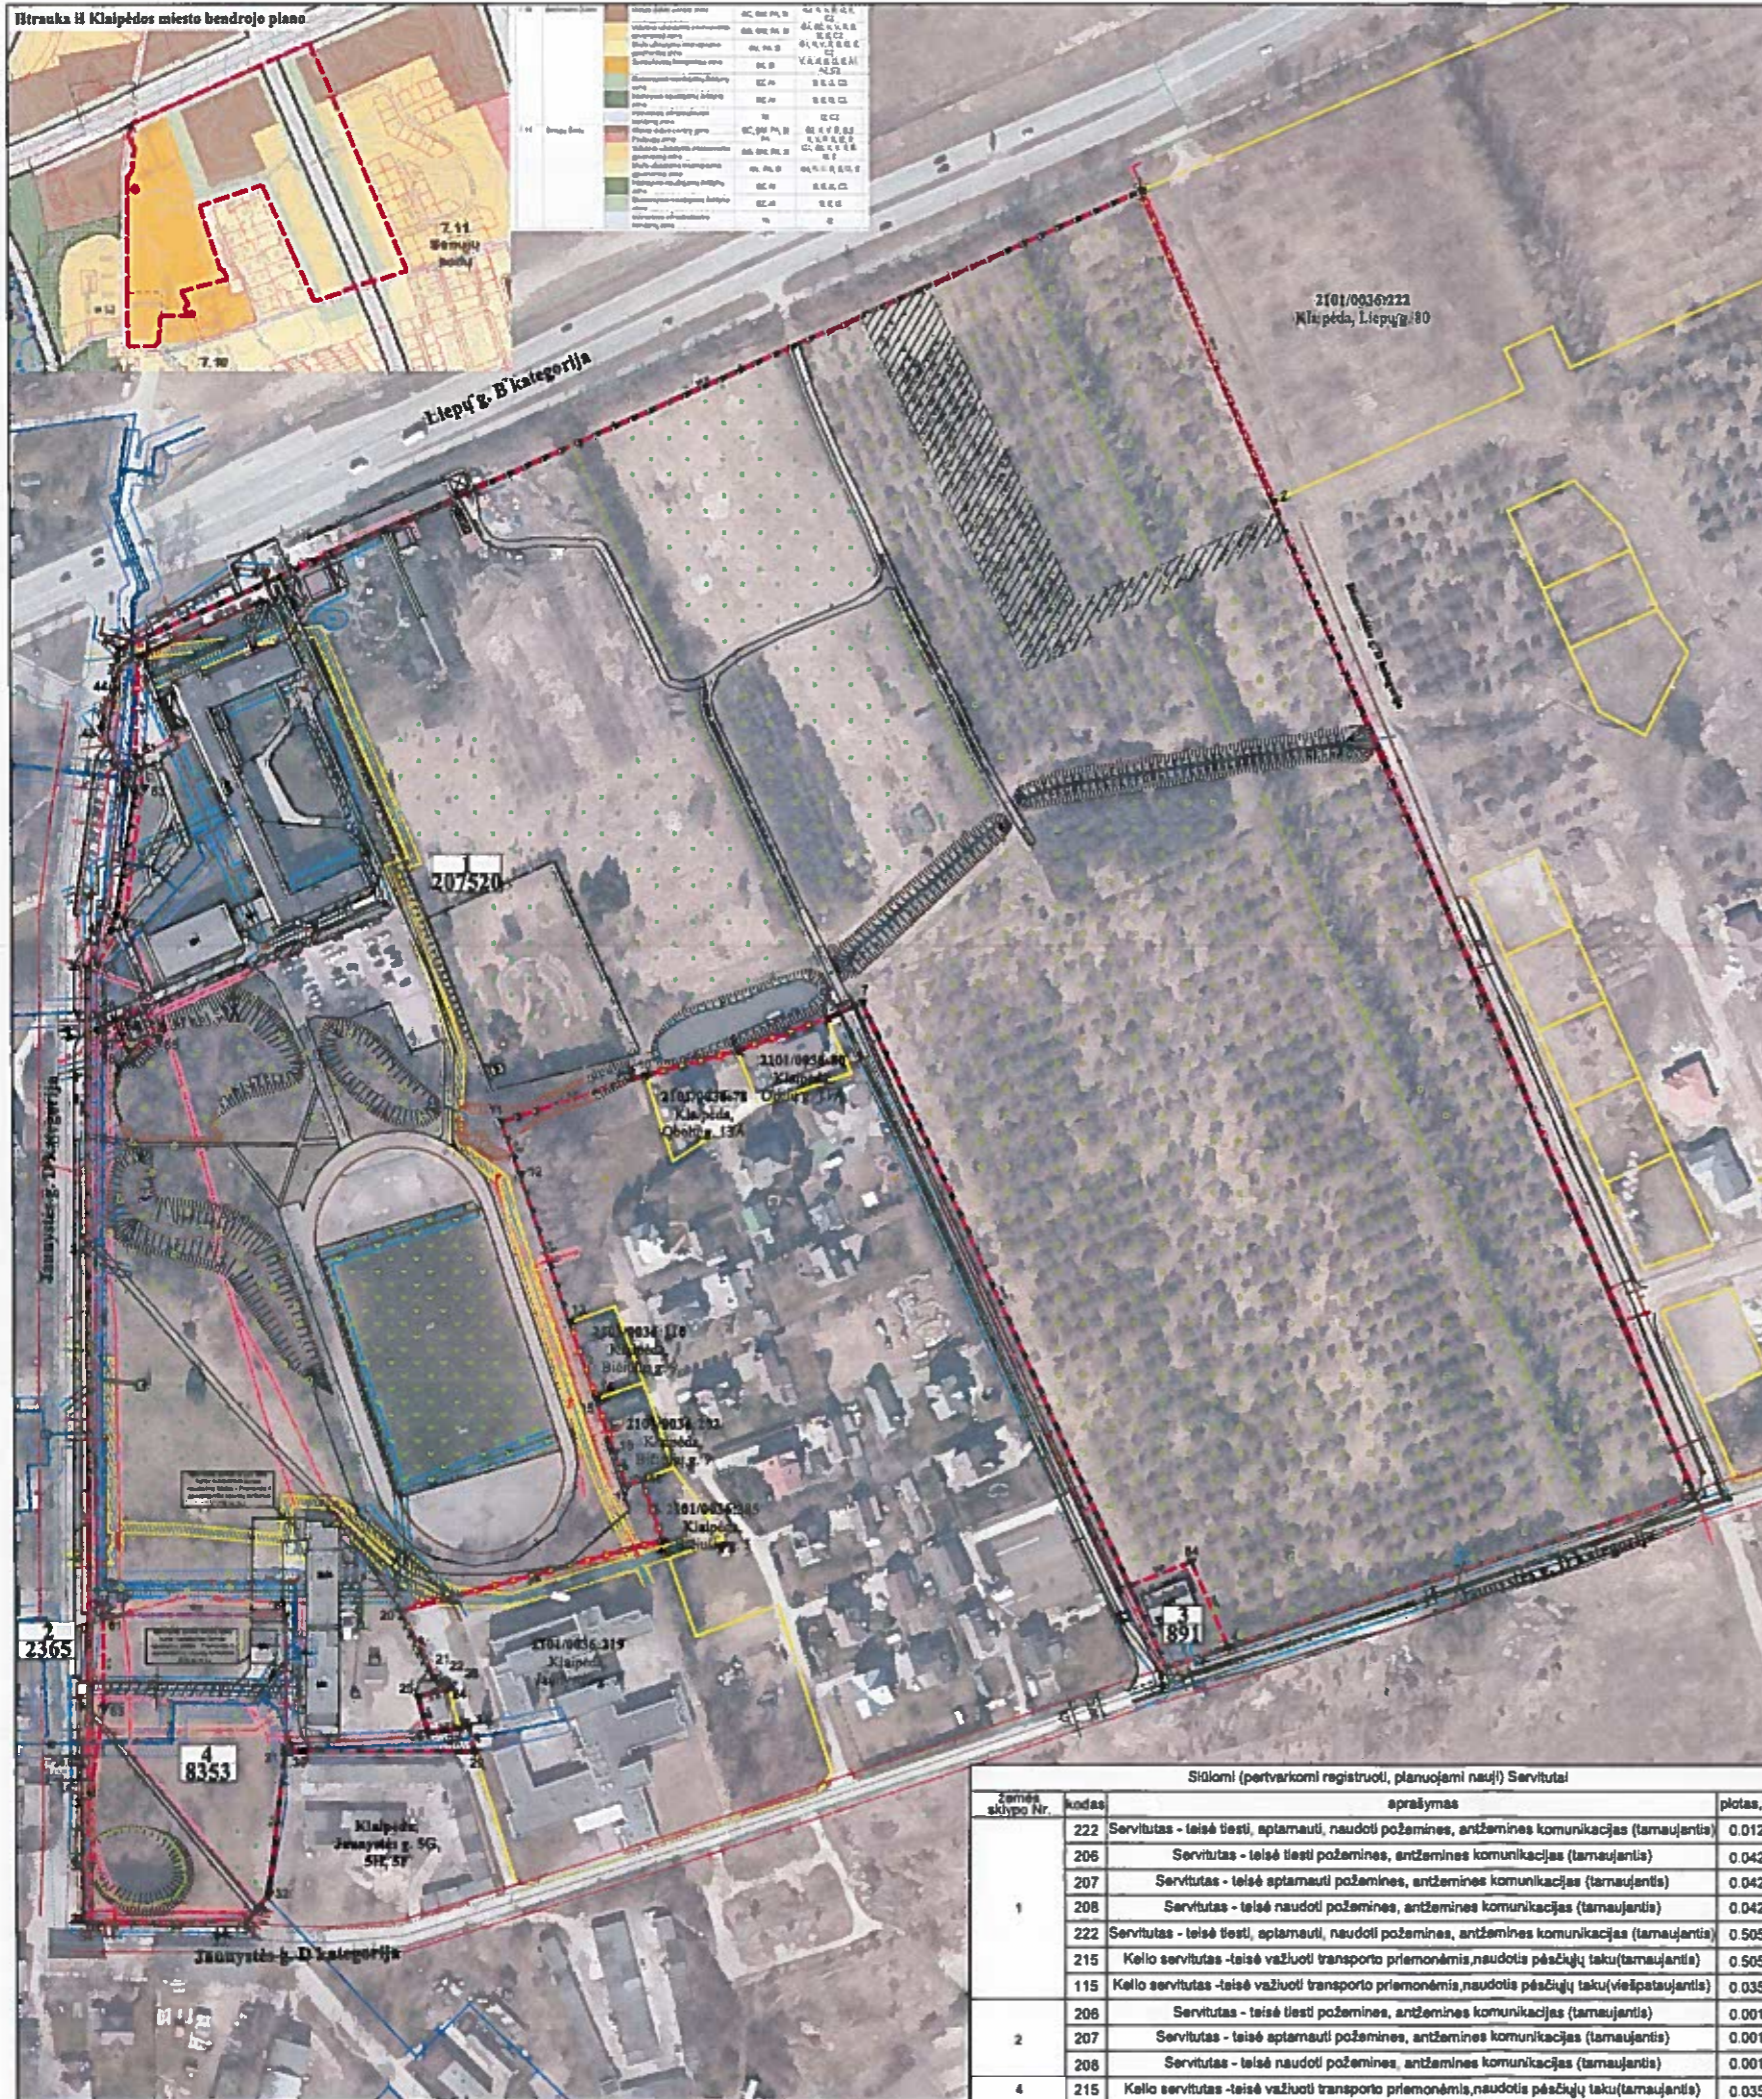

Stilomi (pertvarkomi registruoti, planuojami naudoti) Servitutai

žemės sklypo Nr.	kodas	aprašymas	plotas, ha
1	222	Servitutas - teisė tiesi, aptarnauti, naudoti požemines, antžemines komunikacijas (tarnaujantis)	0.0124
	206	Servitutas - teisė tiesi požemines, antžemines komunikacijas (tarnaujantis)	0.0425
	207	Servitutas - teisė aptarnauti požemines, antžemines komunikacijas (tarnaujantis)	0.0425
	208	Servitutas - teisė naudoti požemines, antžemines komunikacijas (tarnaujantis)	0.0425
	222	Servitutas - teisė tiesi, aptarnauti, naudoti požemines, antžemines komunikacijas (tarnaujantis)	0.5059
	215	Kelio servitutas - teisė važiuoti transporto priemonėmis, naudotis pėsčiųjų taku (tarnaujantis)	0.5059
	115	Kelio servitutas - teisė važiuoti transporto priemonėmis, naudotis pėsčiųjų taku (tarnaujantis)	0.0352
	206	Servitutas - teisė tiesi požemines, antžemines komunikacijas (tarnaujantis)	0.0010
2	207	Servitutas - teisė aptarnauti požemines, antžemines komunikacijas (tarnaujantis)	0.0010
	208	Servitutas - teisė naudoti požemines, antžemines komunikacijas (tarnaujantis)	0.0010
4	215	Kelio servitutas - teisė važiuoti transporto priemonėmis, naudotis pėsčiųjų taku (tarnaujantis)	0.0352

Eismo organizavimo schema



Sutartiniai ženklai

Planuojamas žemės sklypas



Įvažiavimas



Gatvių ašinės linijos



Raudonosios gatvių linijos 15-20 m



PATVIRTINTA
Klaipėdos miesto savivaldybės
mero
.....d. potvarkiu Nr.

Planuojama teritorija šiaurinėje pusėje ribojasi su Liepų C kat g., raudonosios gatvės linijos 20 m., rytinė ir pietinė dalis ribojasi su Jaunystės D kat. g. raudonosios gatvės linijos 15m. Vakarinė dalis ribojasi su Dienovidžio D kat. g. raudonosios gatvės linijos 15m.

Mieste esančioms gatvėms taikomas STR 2.06.04:2014 "Gatvės ir vietinės reikšmės keliai. Bendrieji reikalavimai". Liepų g., Jaunystės g. Dienovidžio g. yra miesto gatvės, pagal Kelių įstatymo nuostatas neturi/nėra nustatyta kelio kategorija, todėl tai nėra nustatoma kelių AZ.

DETALŪS METADUOMENYS

Dokumento sudarytojas (-ai)	Klaipėdos miesto savivaldybė 188710823, Liepų g. 11, LT-91502, Klaipėda
Dokumento pavadinimas (antraštė)	DĖL ŽEMĖS SKLYPO JAUNYSTĖS G. 1, KLAIPĖDA, ŽEMĖS NAUDOJIMO BŪDO PAKEITIMO BEI FORMAVIMO IR PERTVARKYMO PROJEKTO PATVIRTINIMO
Dokumento registracijos data ir numeris	2024-05-09 Nr. M-528
Dokumento gavimo data ir dokumento gavimo registracijos numeris	–
Dokumento specifikacijos identifikavimo žymuo	ADOC-V1.0
Parašo paskirtis	Pasirašymas
Parašą sukūrusio asmens vardas, pavardė ir pareigos	Arvydas Vaitkus, Meras, MERAS
Sertifikatas išduotas	ARVYDAS VAITKUS LT
Parašo sukūrimo data ir laikas	2024-05-09 14:57:55 (GMT+03:00)
Parašo formatas	XAdES-T
Laiko žymoje nurodytas laikas	2024-05-09 14:57:52 (GMT+03:00)
Informacija apie sertifikavimo paslaugų teikėją	RCSC IssuingCA, VI Registru centras - i.k. 124110246 LT
Sertifikato galiojimo laikas	2023-04-25 08:20:04 – 2025-04-24 08:20:04
Informacija apie būdus, naudotus metaduomenų vientisumui užtikrinti	"Registravimas" paskirties metaduomenų vientisumas užtikrintas naudojant "RCSC IssuingCA, VI Registru centras - i.k. 124110246 LT" išduotą sertifikatą "Dokumentų valdymo sistema Avilys, Klaipėdos miesto savivaldybės administracija, į.k. 188710823 LT", sertifikatas galioja nuo 2021-12-20 12:35:17 iki 2024-12-19 12:35:17
Pagrindinio dokumento priedų skaičius	1
Pagrindinio dokumento priedamų dokumentų skaičius	–
Priedamo dokumento sudarytojas (-ai)	–
Priedamo dokumento pavadinimas (antraštė)	–
Priedamo dokumento registracijos data ir numeris	–
Programinės įrangos, kuria naudojantis sudarytas elektroninis dokumentas, pavadinimas	Dokumentų valdymo sistema Avilys, versija 3.5.59
Informacija apie elektroninio dokumento ir elektroninio (-ių) parašo (-ų) tikrinimą (tikrinimo data)	Atitinka specifikacijos keliamus reikalavimus. Visi dokumente esantys elektroniniai parašai galioja (2024-05-09 15:45:31)
Paieškos nuoroda	–
Papildomi metaduomenys	Nuorašą suformavo 2024-05-09 15:45:31 Dokumentų valdymo sistema Avilys