


PLANUOJAMOS IR NAGRINĖJAMOS TERITORIJŲ SCHEMA

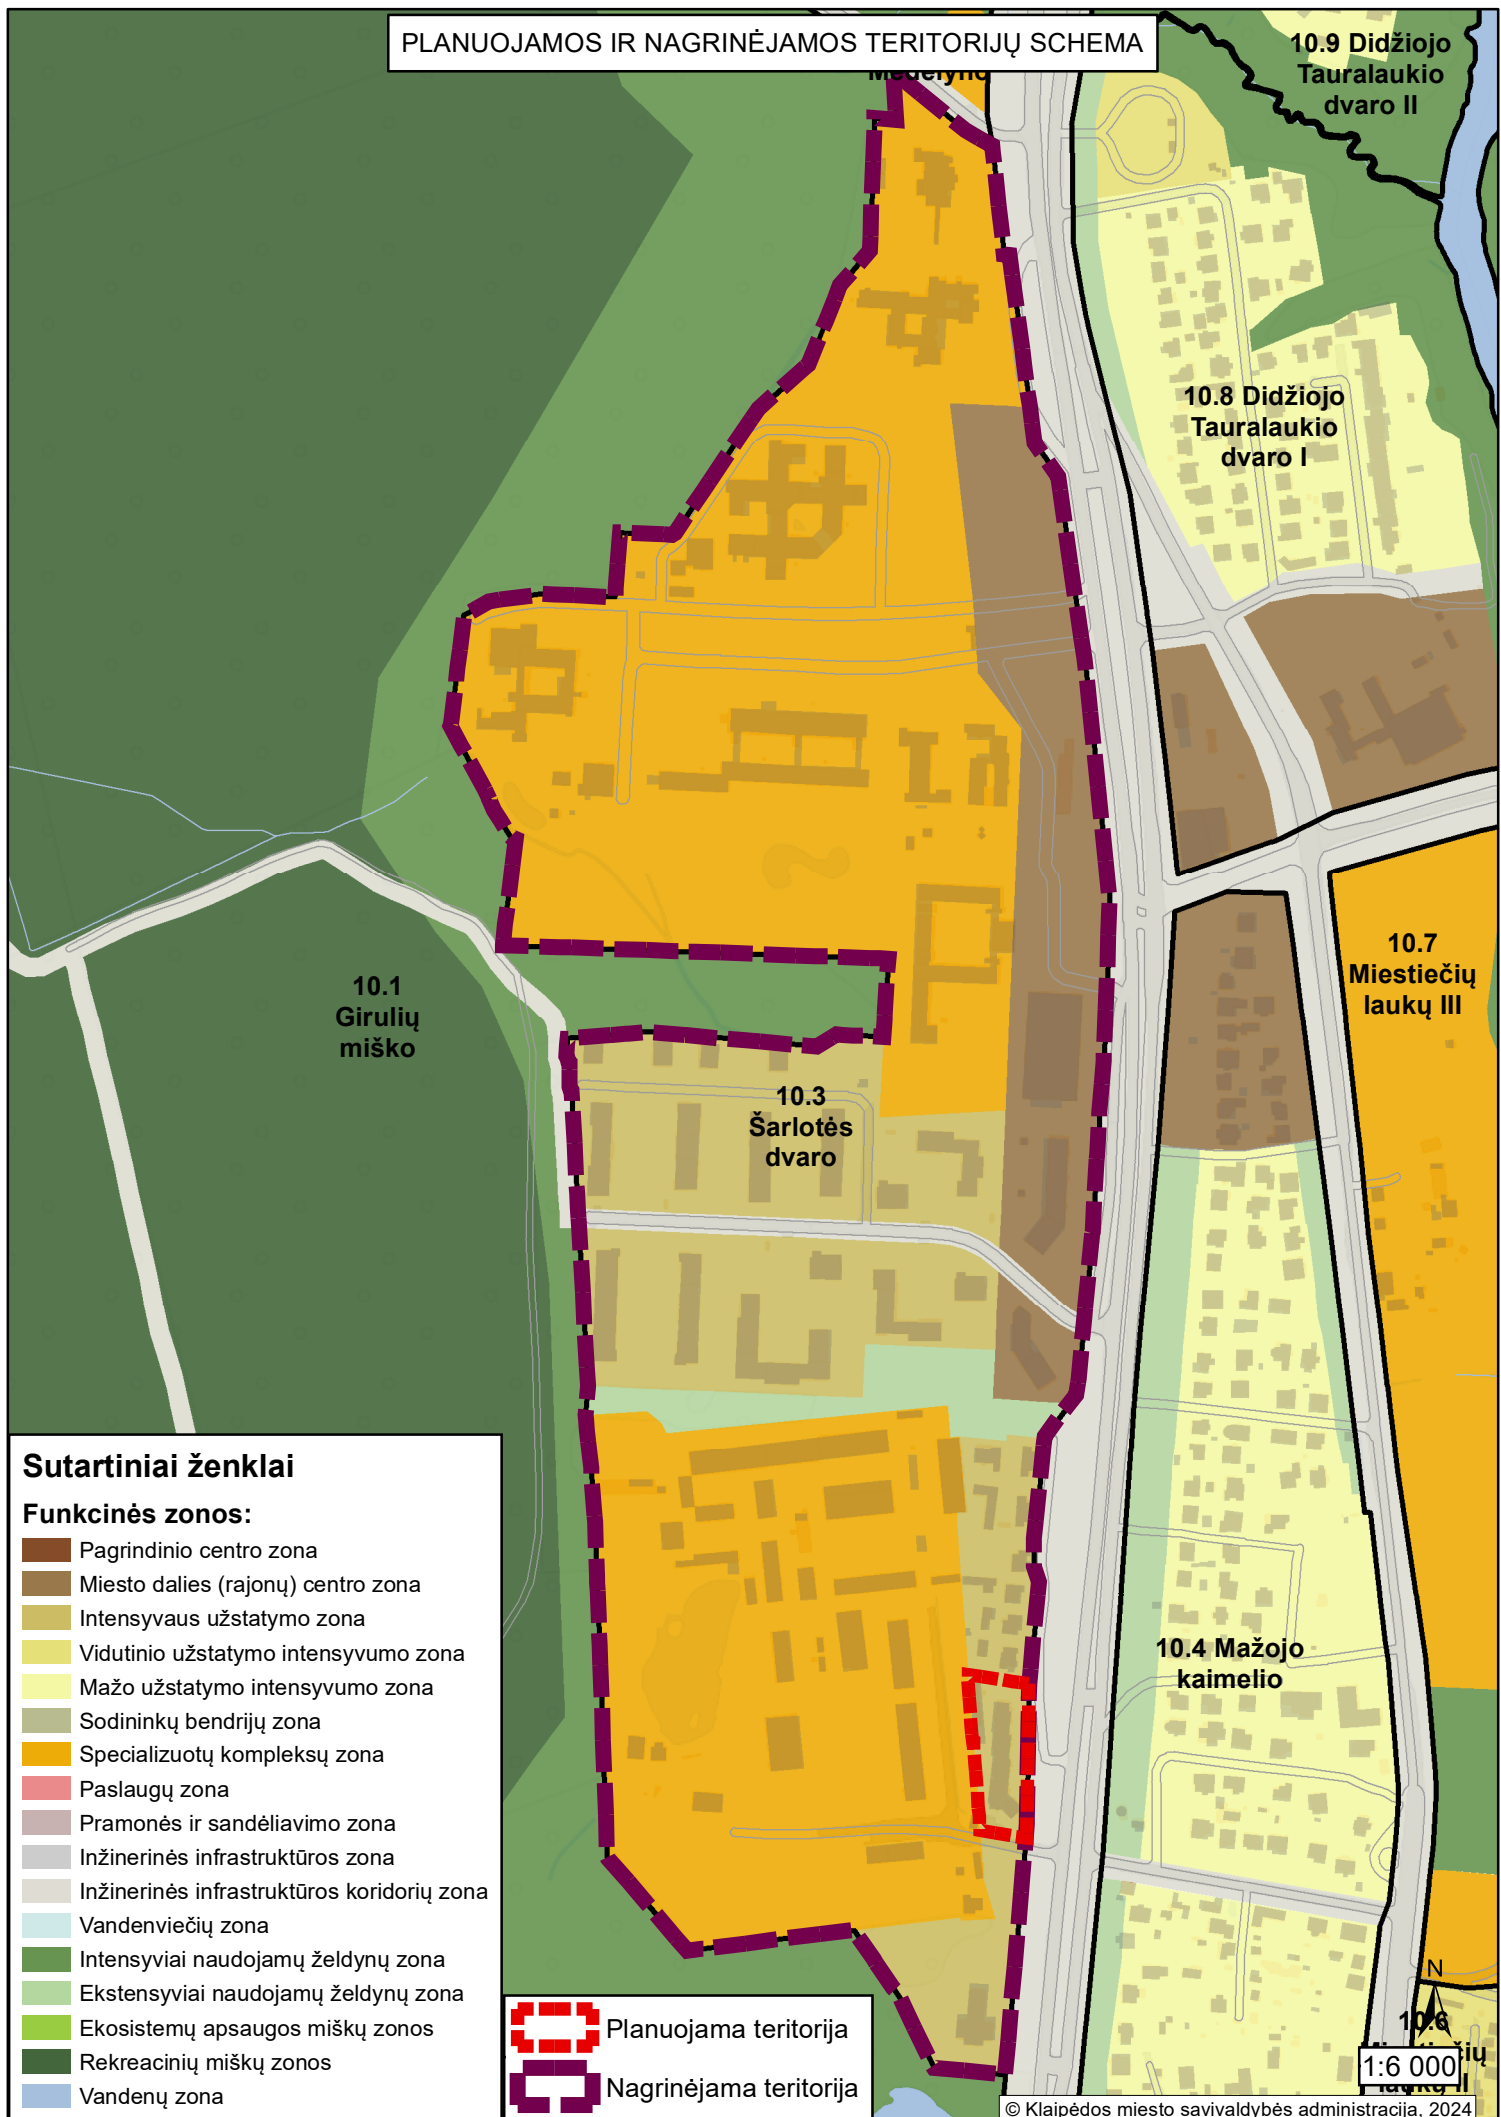

Sutartiniai ženklai

Funkcinės zonos:

- Pagrindinio centro zona
- Miesto dalies (rajonų) centro zona
- Intensyvaus užstatymo zona
- Vidutinio užstatymo intensyvumo zona
- Mažo užstatymo intensyvumo zona
- Sodininkų bendrijų zona
- Specializuotų kompleksų zona
- Paslaugų zona
- Pramonės ir sandėliavimo zona
- Inžinerinės infrastruktūros zona
- Inžinerinės infrastruktūros koridorių zona
- Vandenviečių zona
- Intensyviai naudojamų želdynų zona
- Ekstensyviai naudojamų želdynų zona
- Ekosistemų apsaugos miškų zonos
- Rekreacinių miškų zonos
- Vandenų zona

- Planuojama teritorija
- Nagrinėjama teritorija