



DETALIOJO PLANO SPRENDINIŲ KOREGAVIMO BRĖŽINYS M 1:250

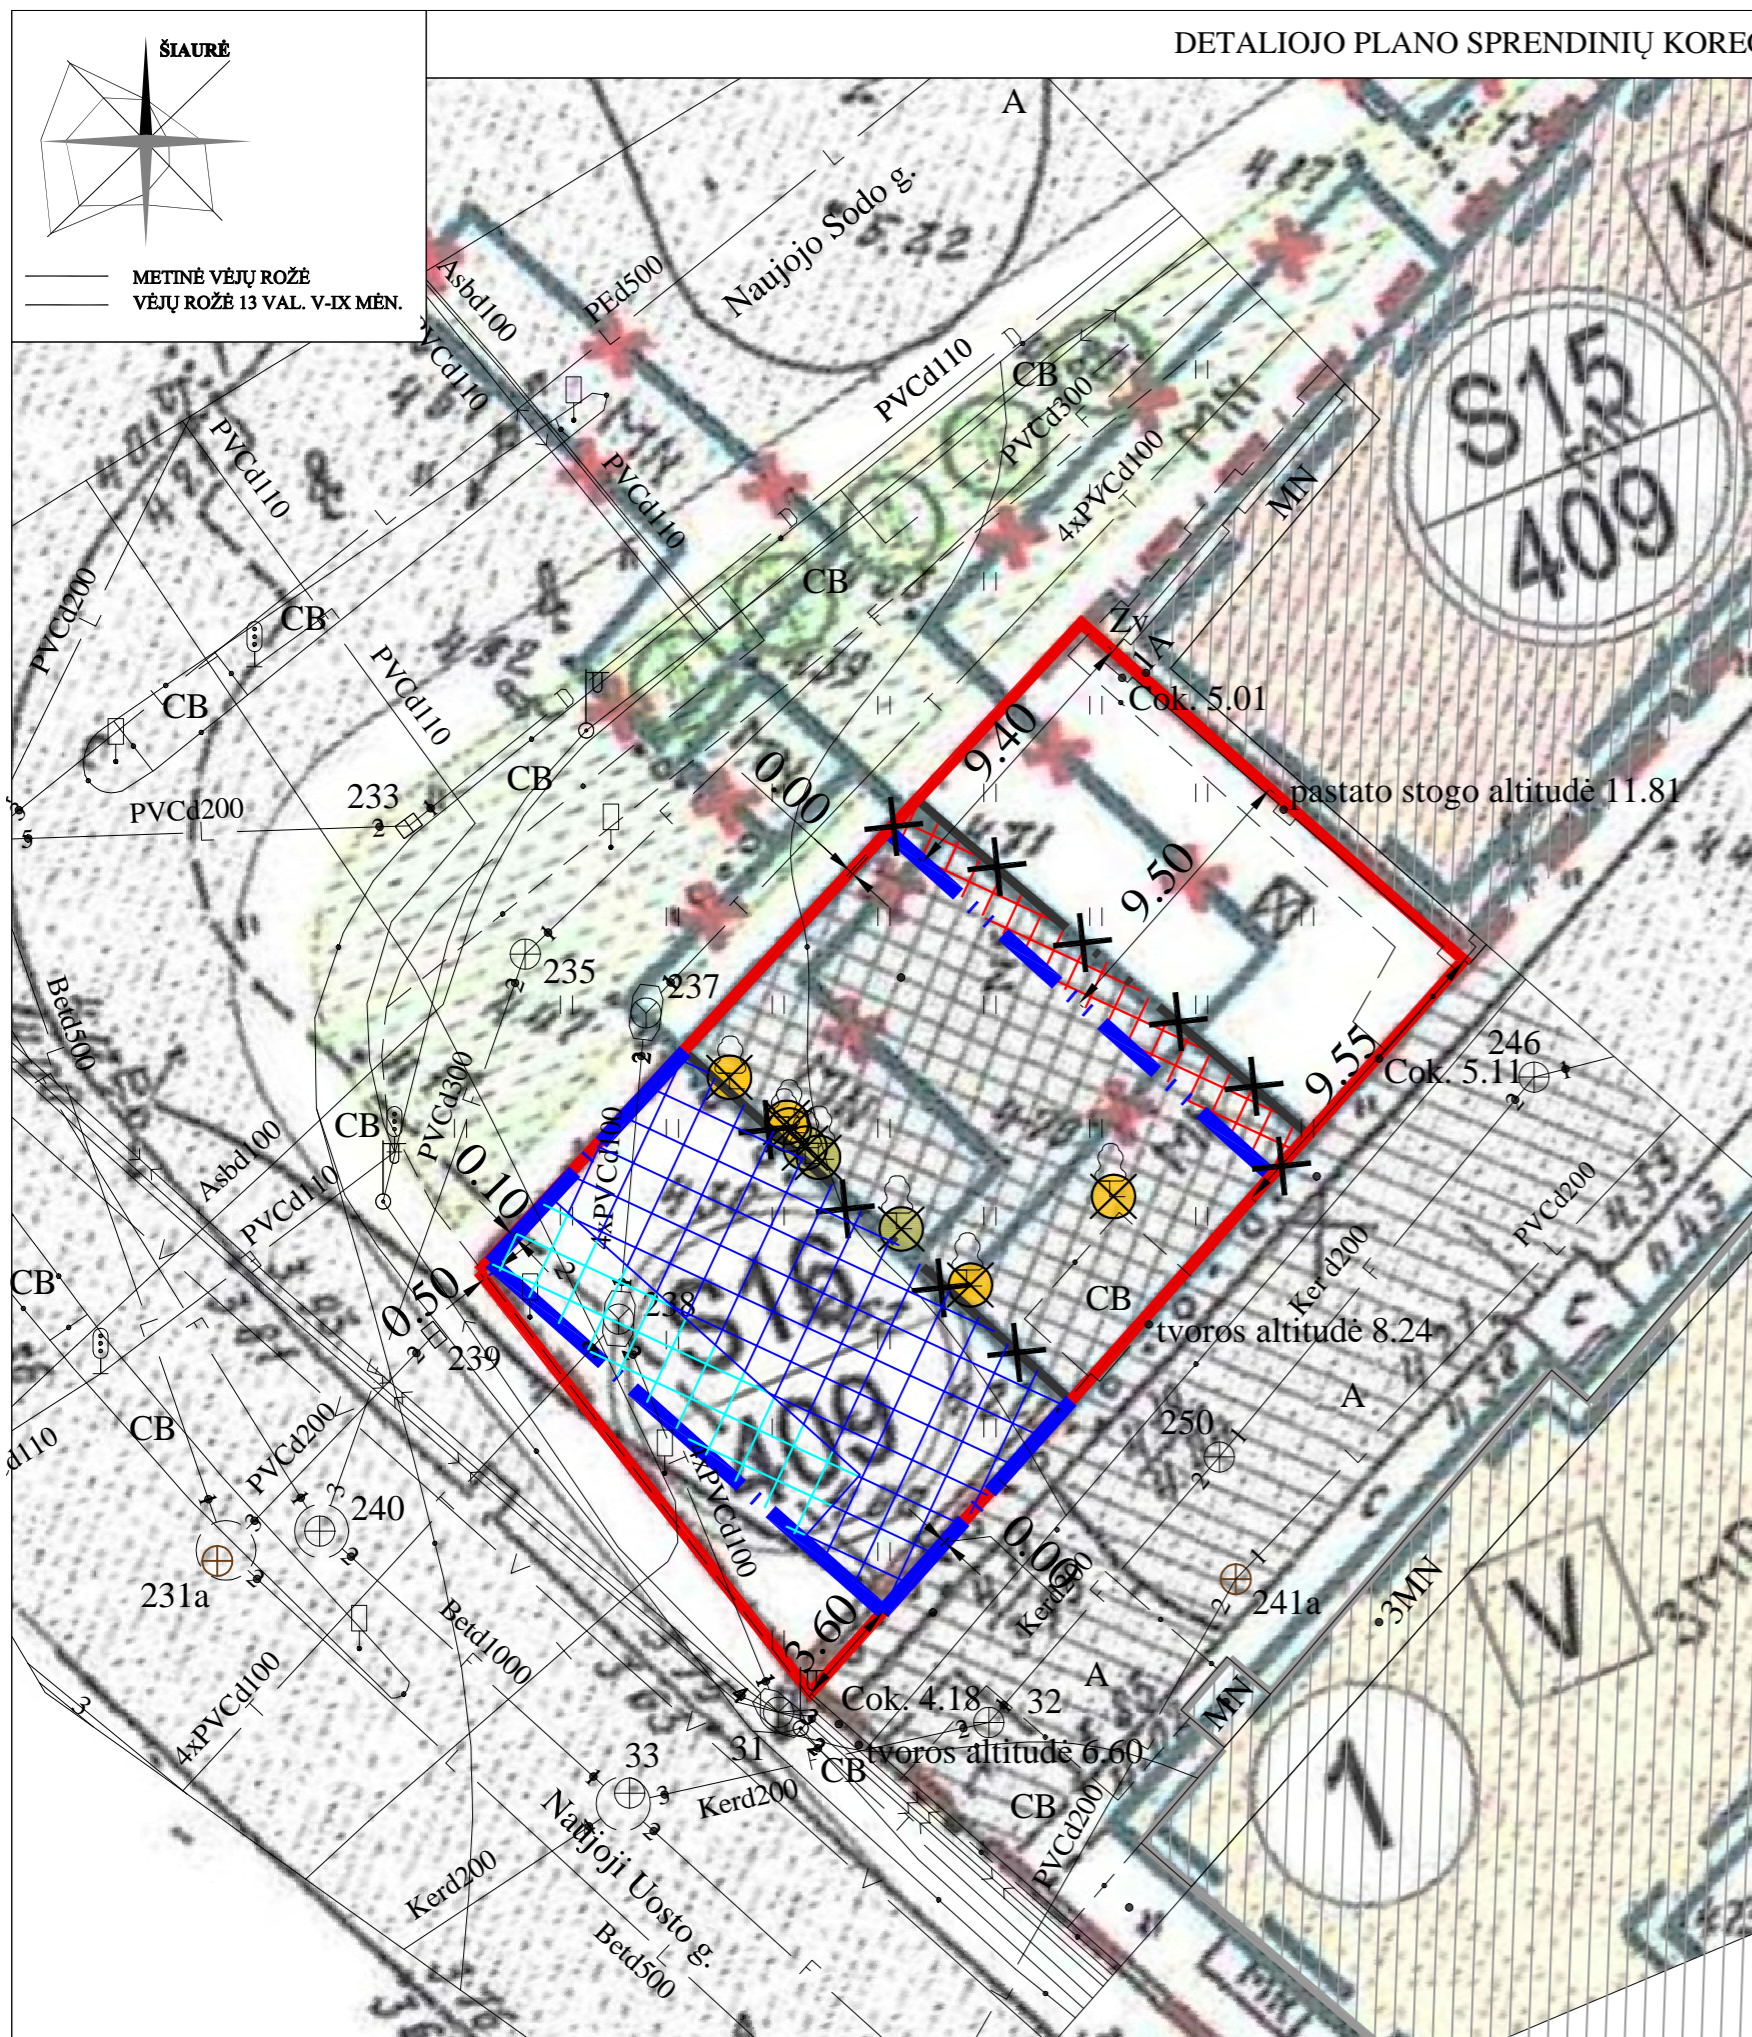

- SUTARTINIAI ŽENKLAI**
- PLANUOJAMA TERITORIJA
 - PLANUOJAMŲ ŽEMĖS SKLYPŲ RIBOS
 - KOREGUOJAMA ŽEMĖS SKLYPO RIBA, REGISTRUOTO ŽEMĖS IR KITO NEKILNOJAMO TURTO KADASTRO IR REGISTRO VALSTYBĖS ĮMONĖS KLAIPĖDOS M. ŽEMĖS DUOMENŲ REGISTRE
 - ATGIMIMO AKŠTĖS ATSKYRIMO RIBA
 - ZALIEJI PLOTAI
 - ESAMI SAUGOMI MEDŽIAI
 - KERTAMI MEDŽIAI
 - PLANUOJAMI ŽELDINIAI
 - ESAMI PASTATAI
 - PROJEKTUOJAMAS UŽSTATYMAS
 - REKONSTRUOJAMI PASTATAI
 - PASTATAI TURINTYS KULTŪRINĖ VERTĘ, BET NEĮTRAUKTI Į LR NEKILNOJAMŲ KULTŪROS VERTYBIŲ REGISTRĄ
 - PASTATAI (TRAUKTI Į LR NEKILNOJAMŲ KULTŪROS VERTYBIŲ REGISTRĄ
 - GATVĖS, ĮVAŽIAVIMAI Į KIEMUS
 - PĖČIŲJŲ GATVĖ SU EPIZODINIU AUTOMOBILIŲ PRAVAŽIAVIMU
 - PĖČIŲJŲ GATVĖS

- PROJEKTUOJAMOS AUTOMOBILIŲ STOVĖJIMO VIETOS
- PROJEKTUOJAMOS RELEVŲ IŠLAIPINIMO AKŠTELĖS
- SERVITUTAI (KODAS 10)
- PROJEKTUOJAMA TVORA
- NUMATOMA DVAJŠIŠČIO PARKINGO VIETA
- S03 SKLYPO NUMERIS
- 403 TIKSLINĖ ŽEMĖS PASKIRTIS
- ŪKINĖS VEIKLOS POBŪDIS (KODAS)
- K KOMERCINĖS PASKIRTIES IR SMULKKUS VERSLO OBJEKTO STATYBAI IR EKSPLOATAVIMUI (0090)
- D DAUGIABŪČIŲ GYVENAMŲJŲ NAMŲ STATYBAI IR EKSPLOATAVIMUI (0100)
- V VILKIMENINĖS PASKIRTIES OBJEKTO STATYBAI IR EKSPLOATAVIMUI (0110)
- T TRANSPORTO, RYŠIŲ IR KITŲ KOMUNIKACIJŲ OBJEKTO STATYBAI IR EKSPLOATAVIMUI (0120)
- R REKREACINIŲ OBJEKTO STATYBAI IR EKSPLOATAVIMUI (0170)

2001-11-15 KLAIPĖDOS M. SAV. VALDYBOS SPRENDIMU NR. 556 PATVIRTINTO "DĖL ŽEMĖS SKLYPO DANĖS G. 15, 17 DETALIOJO PLANO PATVIRTINIMO" PAGRINDINIO BRĖŽINIO IŠTRAUKA

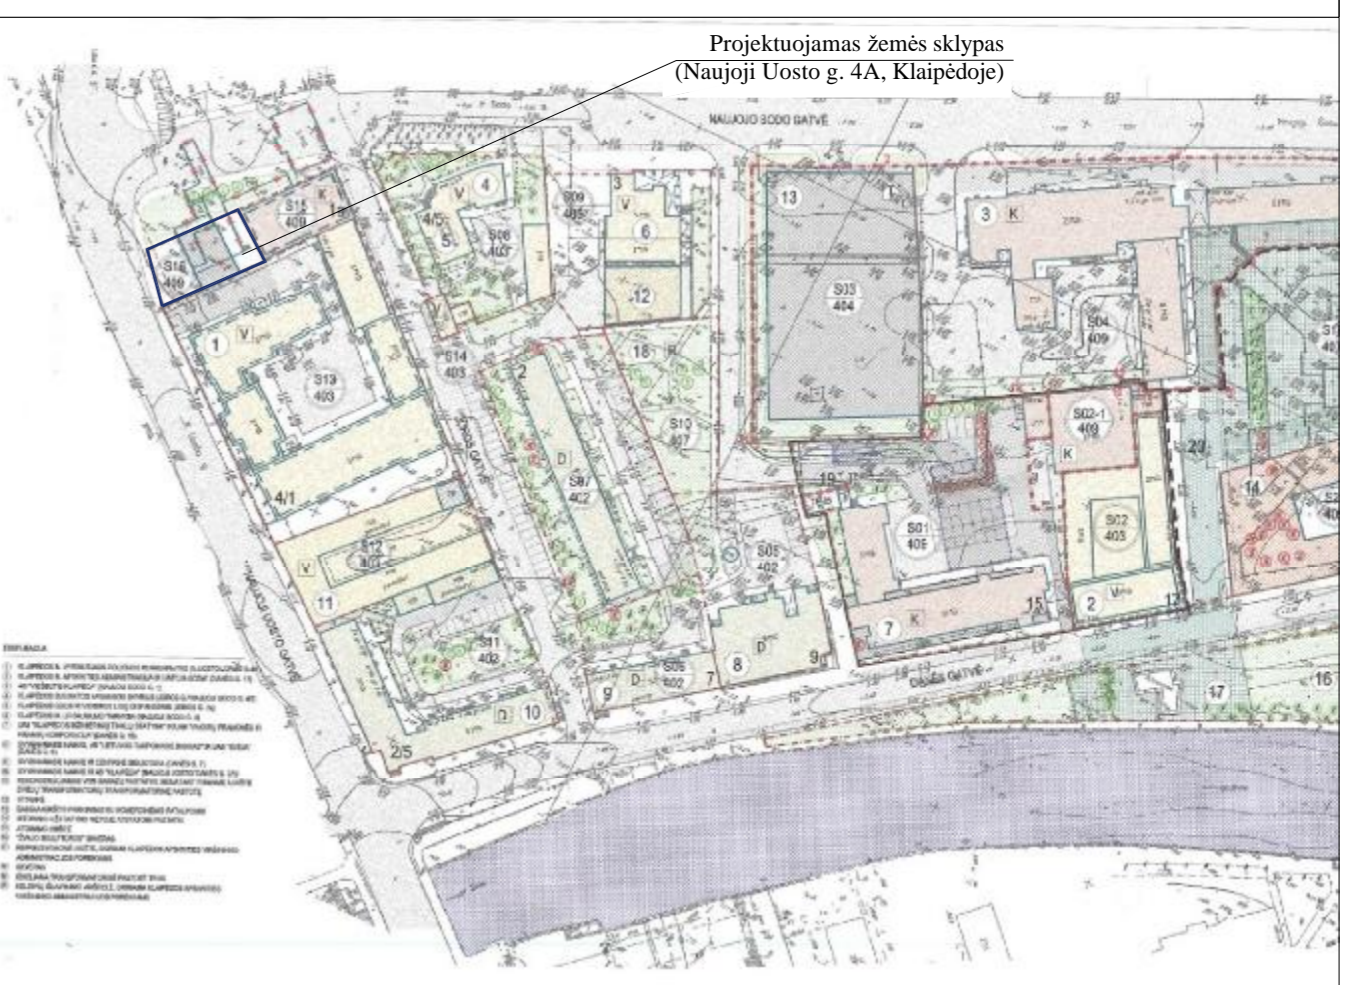

- SUTARTINIS PAŽYMĖJIMAS:**
- Sklypo riba
 - Naujai planuojama statybos linija
 - Naujai planuojama statybos riba
 - Projektuojamo užstatymo riba (naikinama)
 - Naikinama projektuojama esama užstatymo zona
 - Naujai projektuojama užstatymo/statybos zona
 - Naujai projektuojama užstatymo/statybos zona, kurioje galimas užstatymas nuo 2 aukšto
 - Kertami ir/ar kitaip iš augimo vietos pašalinami nesaugotini želdiniai - medžiai (gavus leidimą kirsti)
 - Kertami ir/ar kitaip iš augimo vietos pašalinami saugotini želdiniai - medžiai (gavus leidimą kirsti)

SPRENDINIAI:
 Nekeičiant 2001-11-15 Klaipėdos m. sav. valdybos sprendimu Nr. 556 patvirtinto žemės sklypo Danės g. 15, 17 detaliojo plano tikslų, koreguojami detaliojo plano sprendiniai:
 - koreguojama statybos linija ir riba;
 - koreguojama statybos zona;
 Kiti patvirtinti detaliojo plano sprendiniai nekeičiami.

DETALIOJO PLANO SPRENDINIAI

SKLYPO NR.	SKLYPO PLOŠTAS M2	PAGRINDINĖ TIKSLINĖ ŽEMĖS NAUDOJIMO PASKIRTIS	TERITORIJOS NAUDOJIMO POBŪDIS KODAS	SKAIDOMI, SUJUNGIAMŲ, FORMUOJAMI SKLYPAI	URBANISTINIAI, KULTŪROS PAVILDO, ARCHITEKTURINIAI TERITORIJOS VYKIO IR NAUDOJIMO PARAMETRAI				ŽEMĖS SERVITUTAI KODAS		
					SKLYPO UŽSTATYMAS MAX. %	NKV REGISTRAS	NKV TVAR. PARAMETRAI	NKV NAUDOJIMO REZIMAS		STATINIŲ AUKŠTINGUMO REGULIACIJOS	
						SKLYPO	STATINIŲ	PAGRINDINIŲ	PAGALBINIŲ		
515	482	KOMERCINĖS PASKIRTIES IR SMULKKUS VERSLO OBJEKTO STATYBAI IR EKSPLOATAVIMUI	KOMERCINĖS PASKIRTIES IR SMULKKUS VERSLO OBJEKTO STATYBAI IR EKSPLOATAVIMUI	NAUJAI FORMUOJAMAS	ESAMAS 100% NEKEIČIAMAS	U16	RESTAURAVIMO	RESTAURAVIMO	UNIVERSALUS	UNIVERSALUS	1A
516	524	KOMERCINĖS PASKIRTIES IR SMULKKUS VERSLO OBJEKTO STATYBAI IR EKSPLOATAVIMUI	KOMERCINĖS PASKIRTIES IR SMULKKUS VERSLO OBJEKTO STATYBAI IR EKSPLOATAVIMUI	NAUJAI FORMUOJAMAS	NERA SIŪLOMAS NAUJAS INT. 40%	U16	NAUJA STATYBA	UNIVERSALUS	UNIVERSALUS		2A



DERINU 36. ASMUO DĖL ŽEMĖS SKLYPO

Koregavimo brėžinys atliktas ant UAB "Geosmart" atliktos skaitmeninės topografinės nuotraukos, suteiktas numeris: THSI-20211116-043780

Kval. dokumento Nr.	PROGRESYVŲS PROJEKTAI		PROJEKTAS
	www.pprojektai.lt		KLAIPĖDOS MIESTO SAVIVALDYBĖS VALDYBOS 2001 M. LAPKRIČIO 15 D. SPRENDIMU NR. 556 „DĖL ŽEMĖS SKLYPO DANĖS G. 15, 17 DETALIOJO PLANO PATVIRTINIMO“ PATVIRTINTO DETALIOJO PLANO KOREGAVIMAS SUPAPRASTINTA TVARKA PAGAL LR TERITORIJŲ PLANAVIMO ĮSTATYMO 28 STR. 9 D. ŽEMĖS SKLYPUI NUOJŲ UOSTO G. 4A, KLAIPĖDA (KAD. NR. 2101/0003/357) KOREGUOJAMA STATYBOS RIBA, STATYBOS LINIJA, STATYBOS ZONA
A 947	Pareigos	Vardas, Pavardė	Parašas
		D. ZUBAVIČIENĖ	
BRĖŽINYS			LAIDA
DETALIOJO PLANO SPRENDINIŲ KOREGAVIMO BRĖŽINYS M 1:250			0
BRĖŽINIO INDEKSAS			LAPAS LAPŲ
KALBOS TRUMP.	STATYTOJAS	BRĖŽINIO INDEKSAS	DP-23.01.05
LT	Fizinis asmuo		1 1