


PLANUOJAMOS IR NAGRINĖJAMOS TERITORIJŲ SCHEMA

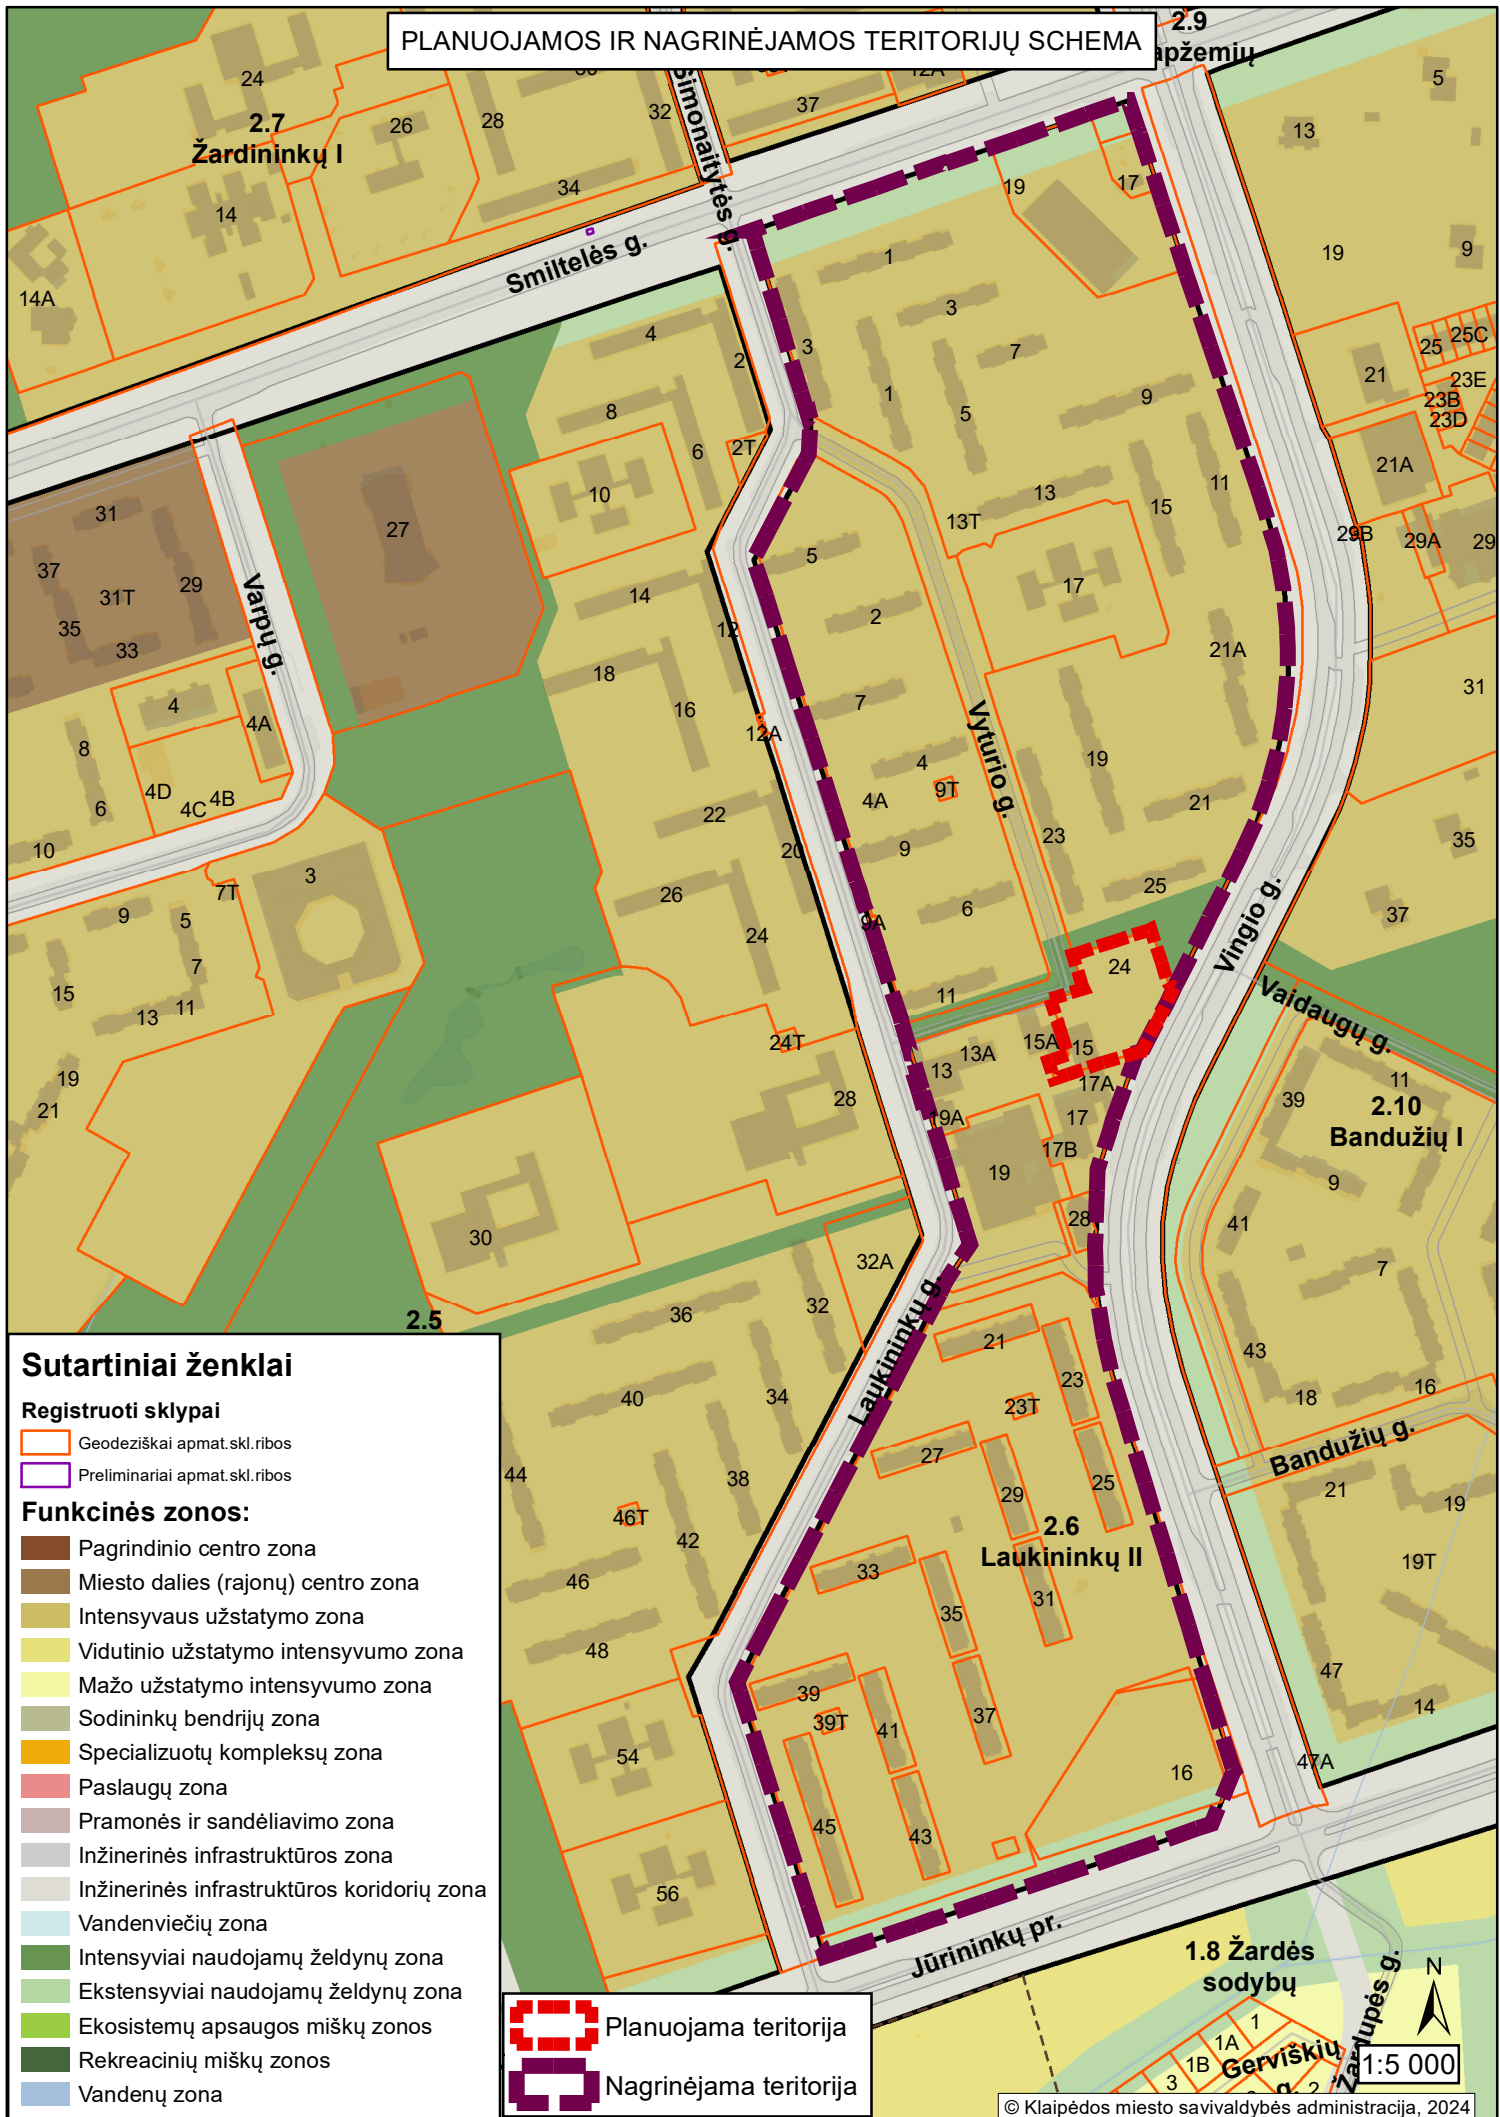

**Sutartiniai ženklai**

**Registruoti sklypai**

- Geodeziškai apmat. skl.ribos
- Preliminariai apmat. skl.ribos

**Funkcinės zonos:**

- Pagrindinio centro zona
- Miesto dalies (rajonų) centro zona
- Intensyvaus užstatymo zona
- Vidutinio užstatymo intensyvumo zona
- Mažo užstatymo intensyvumo zona
- Sodininkų bendrijų zona
- Specializuotų kompleksų zona
- Paslaugų zona
- Pramonės ir sandėliavimo zona
- Inžinerinės infrastruktūros zona
- Inžinerinės infrastruktūros koridorių zona
- Vandenviečių zona
- Intensyviai naudojamų želdynų zona
- Ekstensyviai naudojamų želdynų zona
- Ekosistemų apsaugos miškų zonos
- Rekreacinių miškų zonos
- Vandenių zona

- Planuojama teritorija
- Nagrinėjama teritorija

1.8 Žardės sodybu

Gerviškių

1:5 000