



SUTARTINIS ŽYMĖJIMAS	
	PATEKIMO Į PROJEKTUOJAMĄ BUTĄ "KELIO" PRADŽIA (LAUKAS)
	PATEKIMO Į PROJEKTUOJAMĄ BUTĄ "KELIAS"

2024-01	STATYBOS LEIDIMUI		
LAIDA	DATA	LAIDOS STATUSAS IR IŠLEIDIMO PRIEŽASTYS	
	MB "Architektūros standartas" Purmalės g. 18, Kalotės km., Klaipėdos r. LT-92284 g. Telefonas +370 655 20675 el. paštas: architekturos.standartas@gmail.com	STATINIO PROJEKTO PAVADINIMAS NEGYVENAMOSIOS, ADMINISTRACINĖS PATALPOS PASKIRTIES KEITIMAS Į GYVENAMĄJĄ PATALPĄ (BUTĄ), NAUJOJO SODO G. 1A-210, KLAIPĖDOJE, NEATLIEKANT STATYBOS DARBŲ	
A1871	SPV	E. MORKŪNAS	STATINIO NR. IR PAVADINIMAS
A1871	SPDV	E. MORKŪNAS	ESAMOS SITUACIJOS 1A. PLANAS (IŠTRAUKA IŠ KADASTRO), M1:100
KALBOS TRUMP.	STATYTOJAS IR (ARBA) UŽSAKOVAS		DOKUMENTO ŽYMUO
LT			202410-01-TDP-SA.B-01
		LAPAS	LAPŲ
		1	1

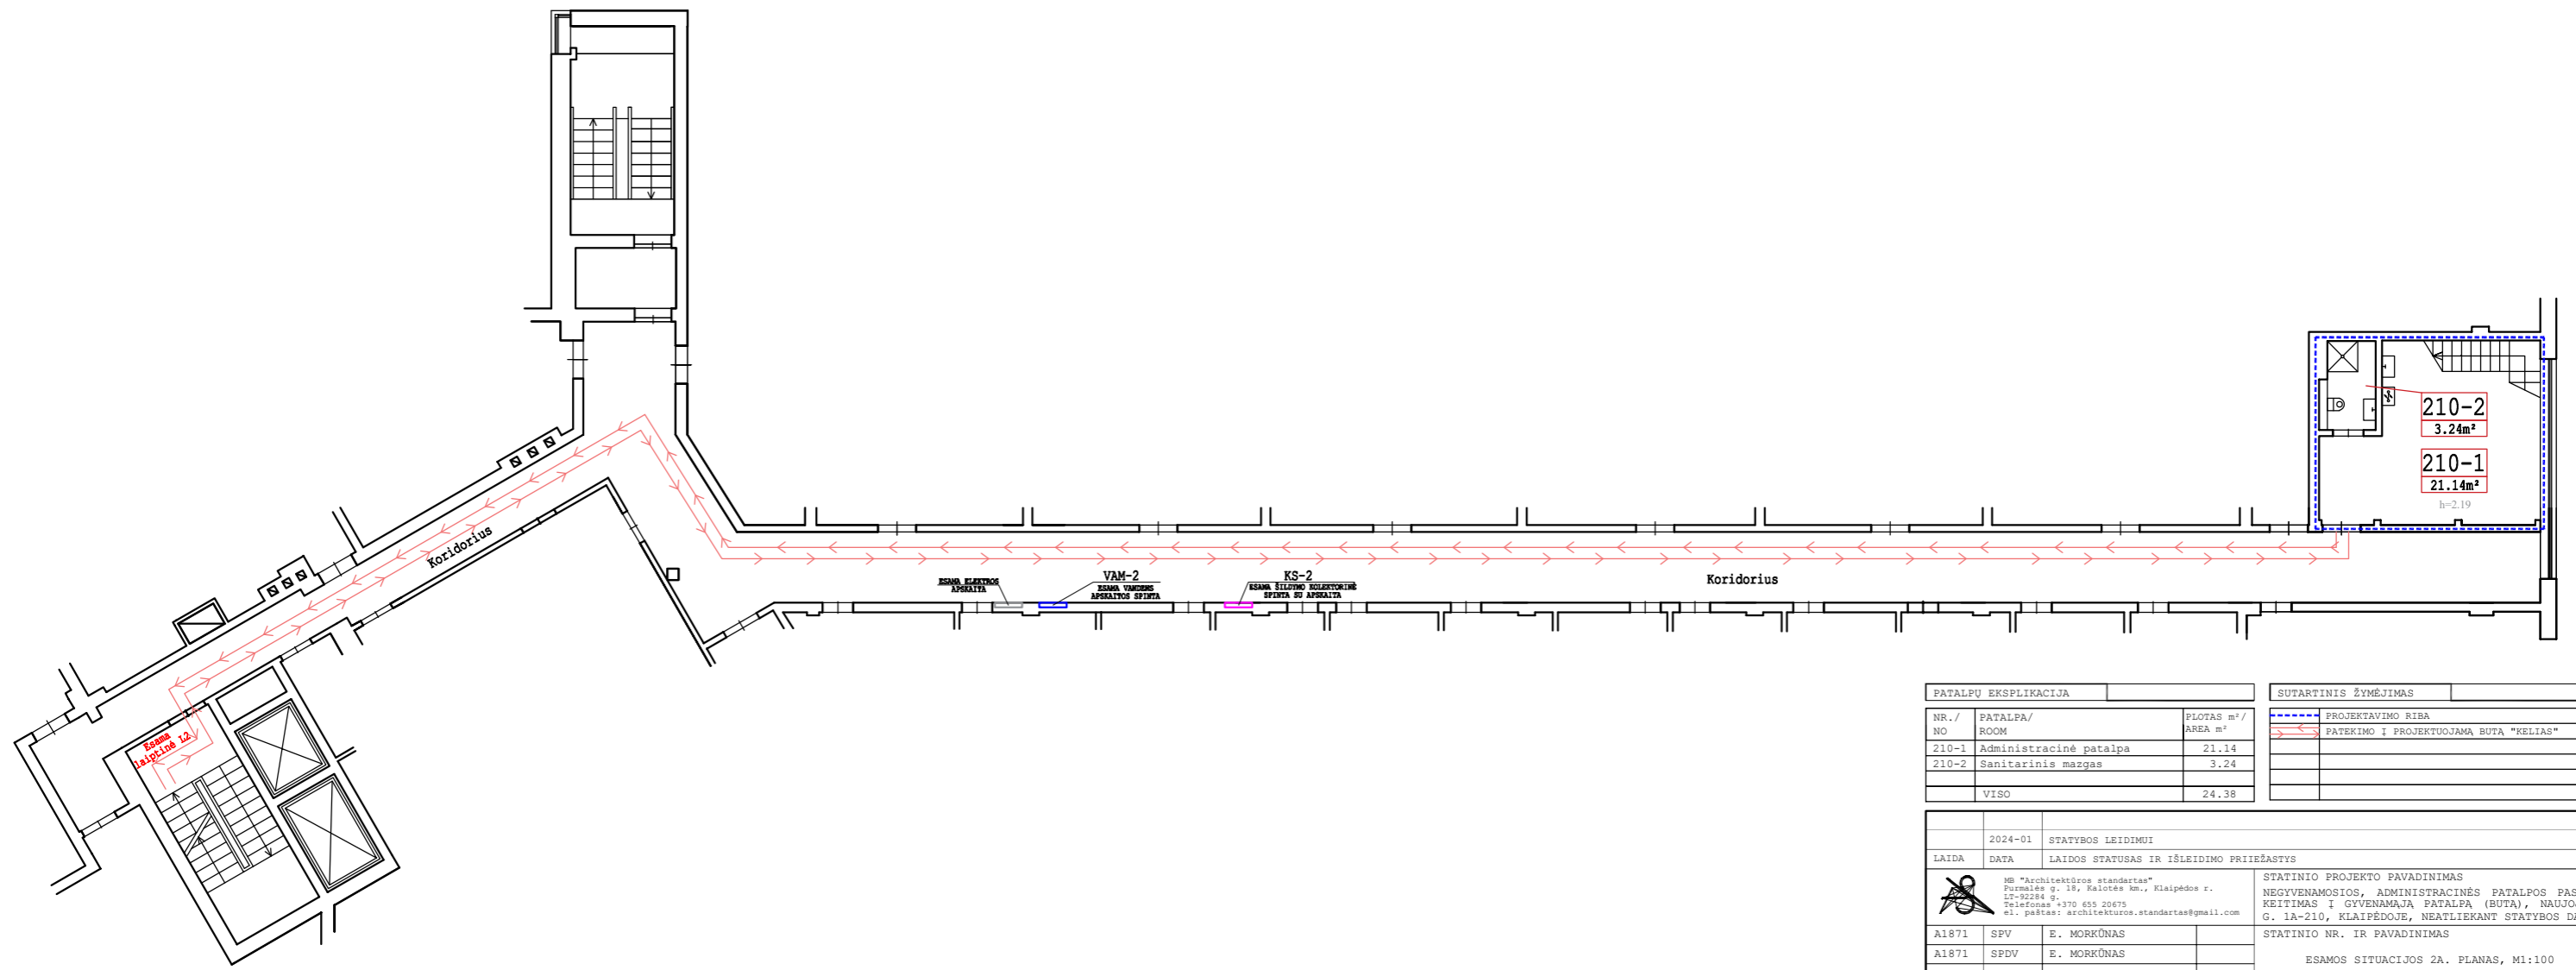

PATALPŲ EKSPLIKACIJA			SUTARTINIS ŽYMĖJIMAS	
NR. / NO	PATALPA / ROOM	PLOTAS m² / AREA m²	---	---
210-1	Administracinė patalpa	21.14	---	---
210-2	Sanitarinis mazgas	3.24	---	---
VISO		24.38	---	---
2024-01 STATYBOS LEIDIMUI LAIDA DATA LAIDOS STATUSAS IR IŠLEIDIMO PRIEŽASTYS			--- PROJEKTAVIMO RIBA --- PATEKIMO Į PROJEKTUOJAMĄ BUTĄ "KELIAS"	
MB "Architektūros standartas" Purnalės g. 18, Kalotės km., Klaipėdos r. LT-92284 g. Telefonas +370 655 20675 el. paštas: architekturos.standartas@gmail.com			STATINIO PROJEKTO PAVADINIMAS NEGYVENAMOSIOS, ADMINISTRACINĖS PATALPOS PASKIRTIES KEITIMAS Į GYVENAMĄJĄ PATALPĄ (BUTĄ), NAUJOJO SODO G. 1A-210, KLAIPĖDOJE, NEATLIEKANT STATYBOS DARBŲ	
A1871	SPV	E. MORKŪNAS	STATINIO NR. IR PAVADINIMAS	LAIDA
A1871	SPDV	E. MORKŪNAS	ESAMOS SITUACIJOS 2A. PLANAS, M1:100	0
KALBOS TRUMP.	STATYTOJAS IR (ARBA) UŽSAKOVAS		DOKUMENTO ŽYMUO	LAPAS LAPŲ
LT			202410-01-TDP-SA-B-01	1 1

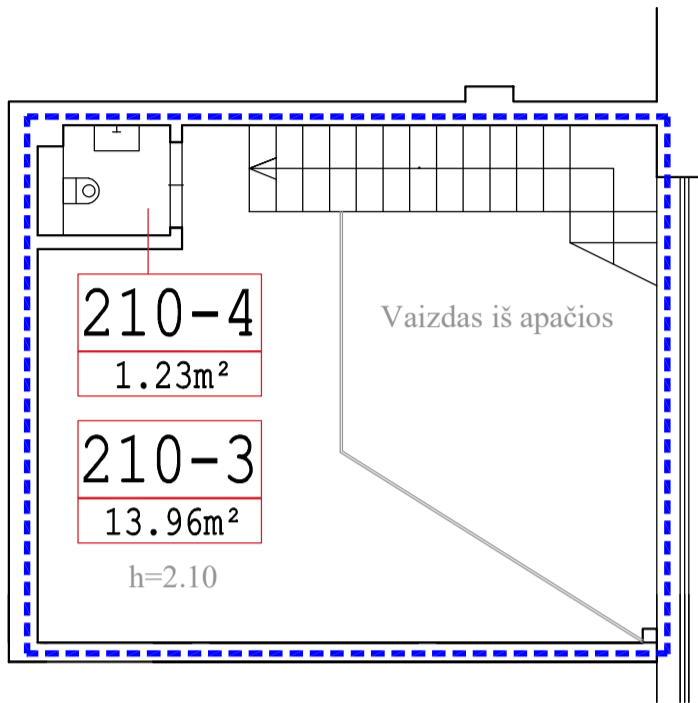

PATALPŲ EKSPLIKACIJA

NR./NO	PATALPA/ROOM	PLOTAS m²/AREA m²
210-3	Administracinė patalpa	13.96
210-4	Sanitarinis mazgas	1.23
	VISO	15.19


SUTARTINIS ŽYMĖJIMAS

	PROJEKTAVIMO RIBA
	PATEKIMO Į PROJEKTUOJAMĄ BUTĄ "KELIAS"


	2024-01	STATYBOS LEIDIMUI
--	---------	-------------------

LAI DA	DATA	LAI DOS STATUSAS IR IŠLEIDIMO PRIIEŽASTYS
--------	------	---

		MB "Architektūros standartas" Purmalės g. 18, Kalotės km., Klaipėdos r. LT-92284 g. Telefonas +370 655 20675 el. paštas: architekturos.standartas@gmail.com		STATINIO PROJEKTO PAVADINIMAS NEGYVENAMOSIOS, ADMINISTRACINĖS PATALPOS PASKIRTIES KEITIMAS Į GYVENAMĄJĄ PATALPĄ (BUTĄ), NAUJOJO SODO G. 1A-210, KLAIPĖDOJE, NEATLIEKANT STATYBOS DARBŲ	
A1871	SPV	E. MORKŪNAS	STATINIO NR. IR PAVADINIMAS		LAI DA
A1871	SPDV	E. MORKŪNAS	ESAMOS SITUACIJOS ANTRESOLĖS PLANAS, M1:100		0
KALBOS TRUMP.	STATYTOJAS IR (ARBA) UŽSAKOVAS		DOKUMENTO ŽYMUO		LAPAS
LT			202410-01-TDP-SA.B-02		LAPŲ
				1	1

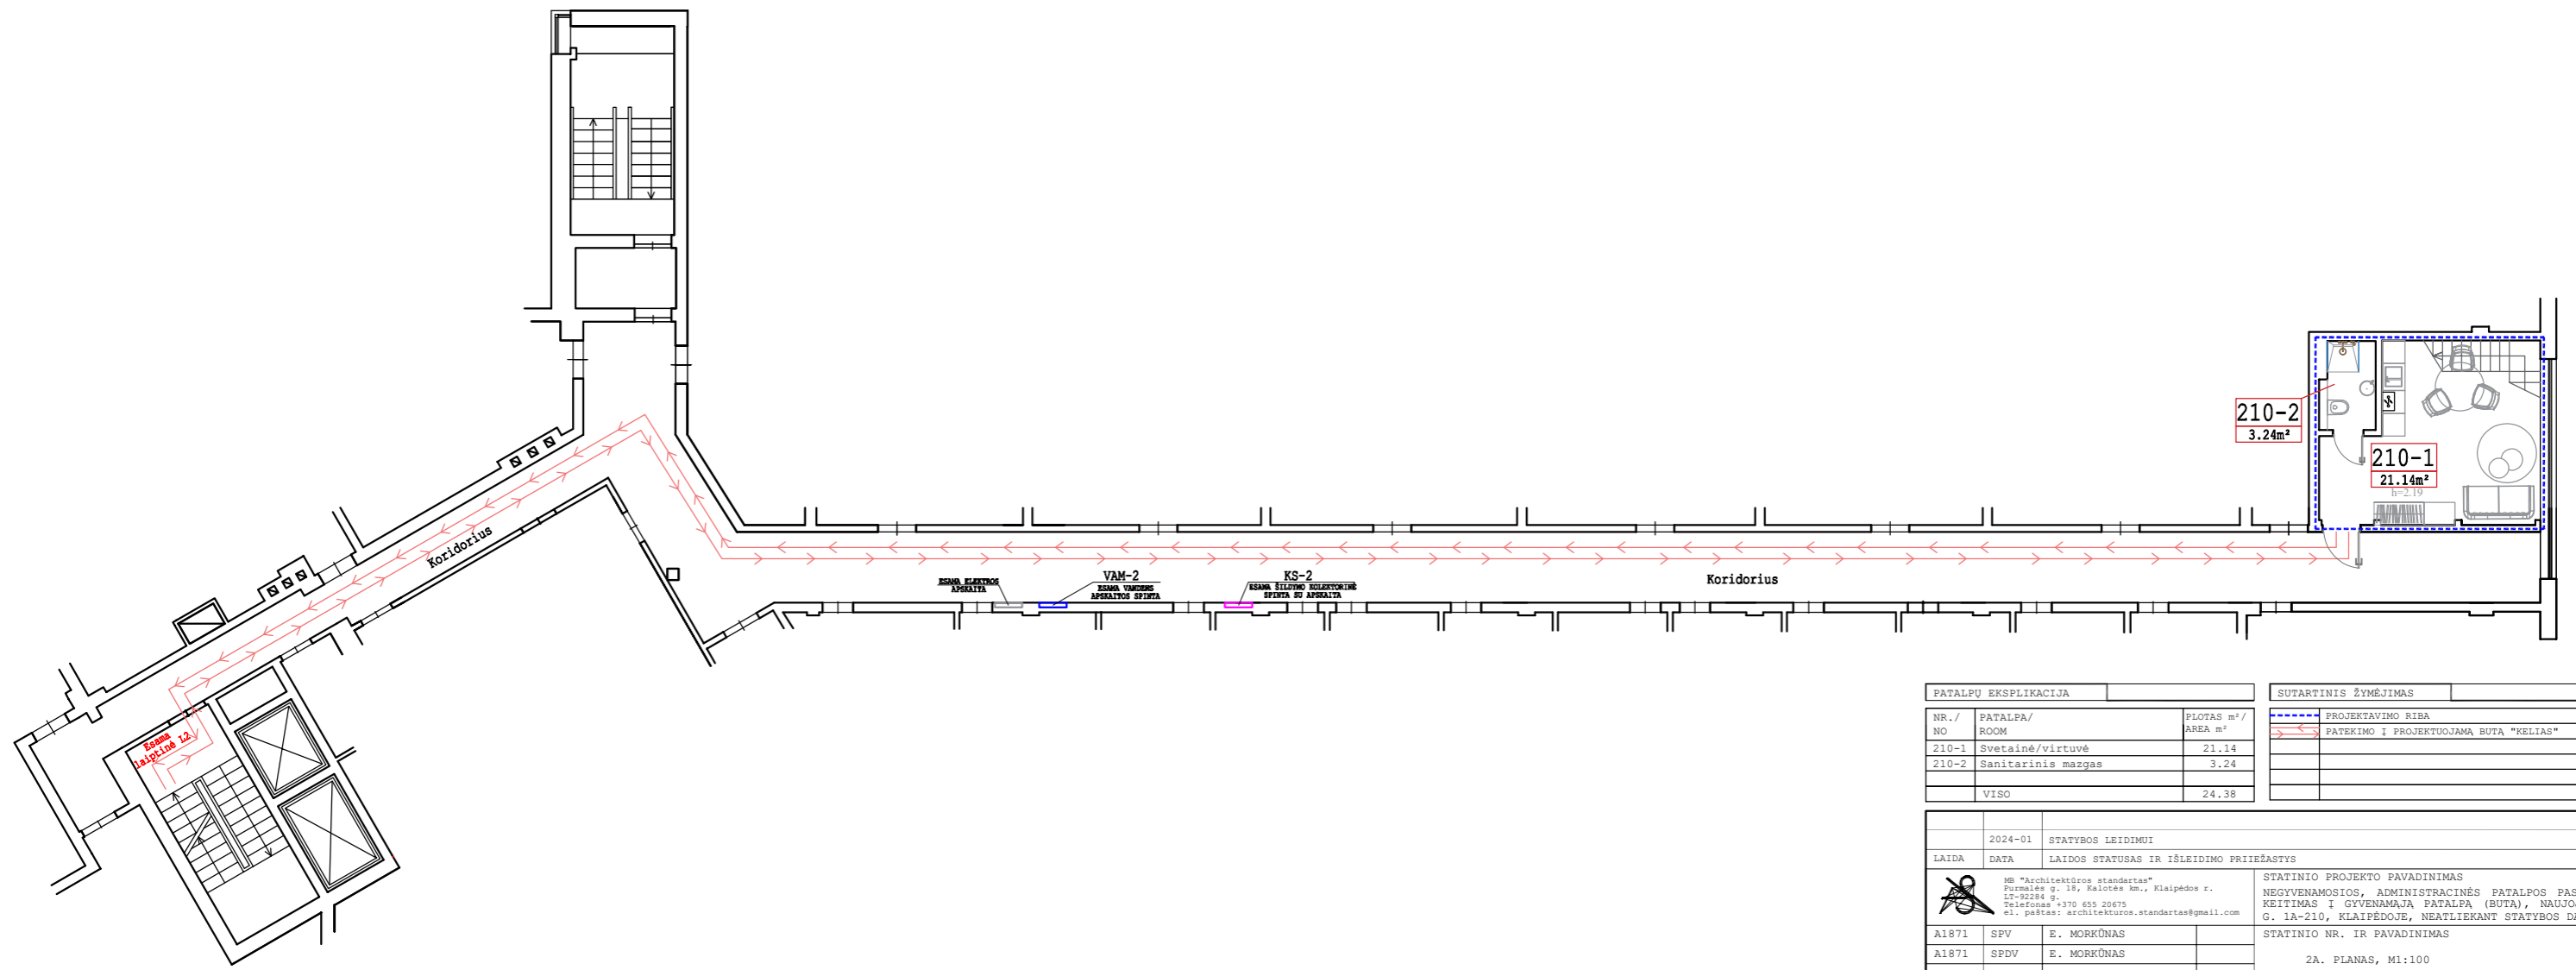

PATALPŲ EKSPLIKACIJA			SUTARTINIS ŽYMĖJIMAS	
NR. / NO	PATALPA / ROOM	PLOTAS m² / AREA m²	---	PROJEKTAVIMO RIBA
210-1	Svetainė/virtuvė	21.14	---	PATEKIMO Į PROJEKTUOJAMĄ BUTĄ "KELIAS"
210-2	Sanitarinis mazgas	3.24	---	
VISO		24.38		
LAIŠA			STATYBOS LEIDIMUI	
DATA			LAIŠOS STATUSAS IR IŠLEIDIMO PRIEŽASTYS	
MB "Architektūros standartas" Pirmalės g. 18, Kalotės km., Klaipėdos r. LT-92284 g. Telefonas +370 655 20675 el. paštas: architekturos.standartas@gmail.com			STATINIO PROJEKTO PAVADINIMAS NEGYVENAMOSIOS, ADMINISTRACINĖS PATALPOS PASKIRTIES KEITIMAS Į GYVENAMĄJĄ PATALPĄ (BUTĄ), NAUJOJO SODO G. 1A-210, KLAIPĖDOJE, NEATLIEKANT STATYBOS DARBŲ	
A1871	SPV	E. MORKŪNAS	STATINIO NR. IR PAVADINIMAS	LAIŠA
A1871	SPDV	E. MORKŪNAS	2A. PLANAS, M1:100	0
KALBOS TRUMP.			DOKUMENTO ŽYMUO	LAPAS LAPŲ
LT			202410-01-TDP-SA-B-03	1 1

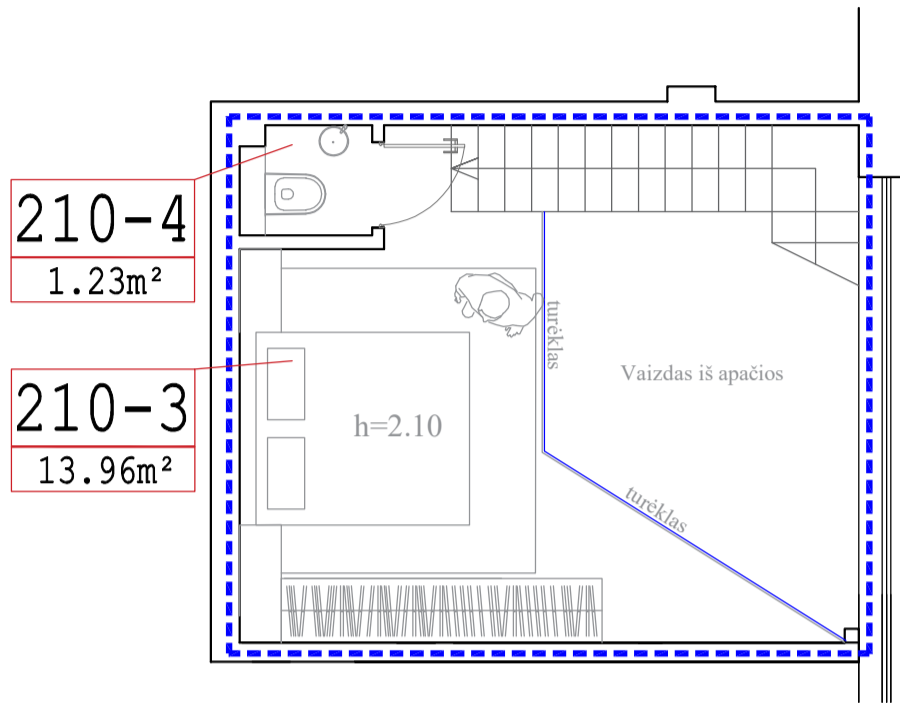

PATALPŲ EKSPLIKACIJA

NR./NO	PATALPA/ROOM	PLOTAS m²/AREA m²
210-3	Administracinė patalpa	13.96
210-4	Sanitarinis mazgas	1.23
	VISO	15.19

SUTARTINIS ŽYMĖJIMAS

	PROJEKTAVIMO RIBA
	PATEKIMO Į PROJEKTUOJAMĄ BUTĄ "KELIAS"

	2024-01	STATYBOS LEIDIMUI
LAI DA	DATA	LAI DOS STATUSAS IR IŠLEIDIMO PRIIEŽASTYS

		MB "Architektūros standartas" Purmalės g. 18, Kalotės km., Klaipėdos r. LT-92284 g. Telefonas +370 655 20675 el. paštas: architekturos.standartas@gmail.com		STATINIO PROJEKTO PAVADINIMAS NEGYVENAMOSIOS, ADMINISTRACINĖS PATALPOS PASKIRTIES KEITIMAS Į GYVENAMĄJĄ PATALPĄ (BUTĄ), NAUJOJO SODO G. 1A-210, KLAIPĖDOJE, NEATLIEKANT STATYBOS DARBŲ	
A1871	SPV	E. MORKŪNAS	STATINIO NR. IR PAVADINIMAS ANTRESOLĖS PLANAS, M1:100		LAI DA
A1871	SPDV	E. MORKŪNAS			0
KALBOS TRUMP.	STATYTOJAS IR (ARBA) UŽSAKOVAS		DOKUMENTO ŽYMUO		LAPAS
LT			202410-01-TDP-SA.B-04		LAPŲ
					1
					1