

Žemės sklypo išdėstymo schema



1:10000


# ŽEMĖS SKLYPO PLANAS M 1:500

Sklypo plotas 7527 m<sup>2</sup>

## ISNAŠA

LINIJĄ	ATSTUMAS	LINIJĄ	ATSTUMAS
1-69	21.85	68-70	3.63
68-67	9.23	70-71	0.89
67-66	0.91	71-72	9.35
66-65	4.07	73-74	0.93
15-65	14.86	74-75	3.17
34-33	1.76	75-88	4.08
33-32	0.82	79-80	3.18
32-30	3.52	80-81	1.64
30-31	0.82	81-82	2.86
31-29	1.76	82-83	10.86
29-28	3.47	89-83	15.02
		91-11	2.47
		91-60	10.77
		92-6	3.02
		22-21	0.53
		23-24	1.22
		25-26	1.76

21000  
6950

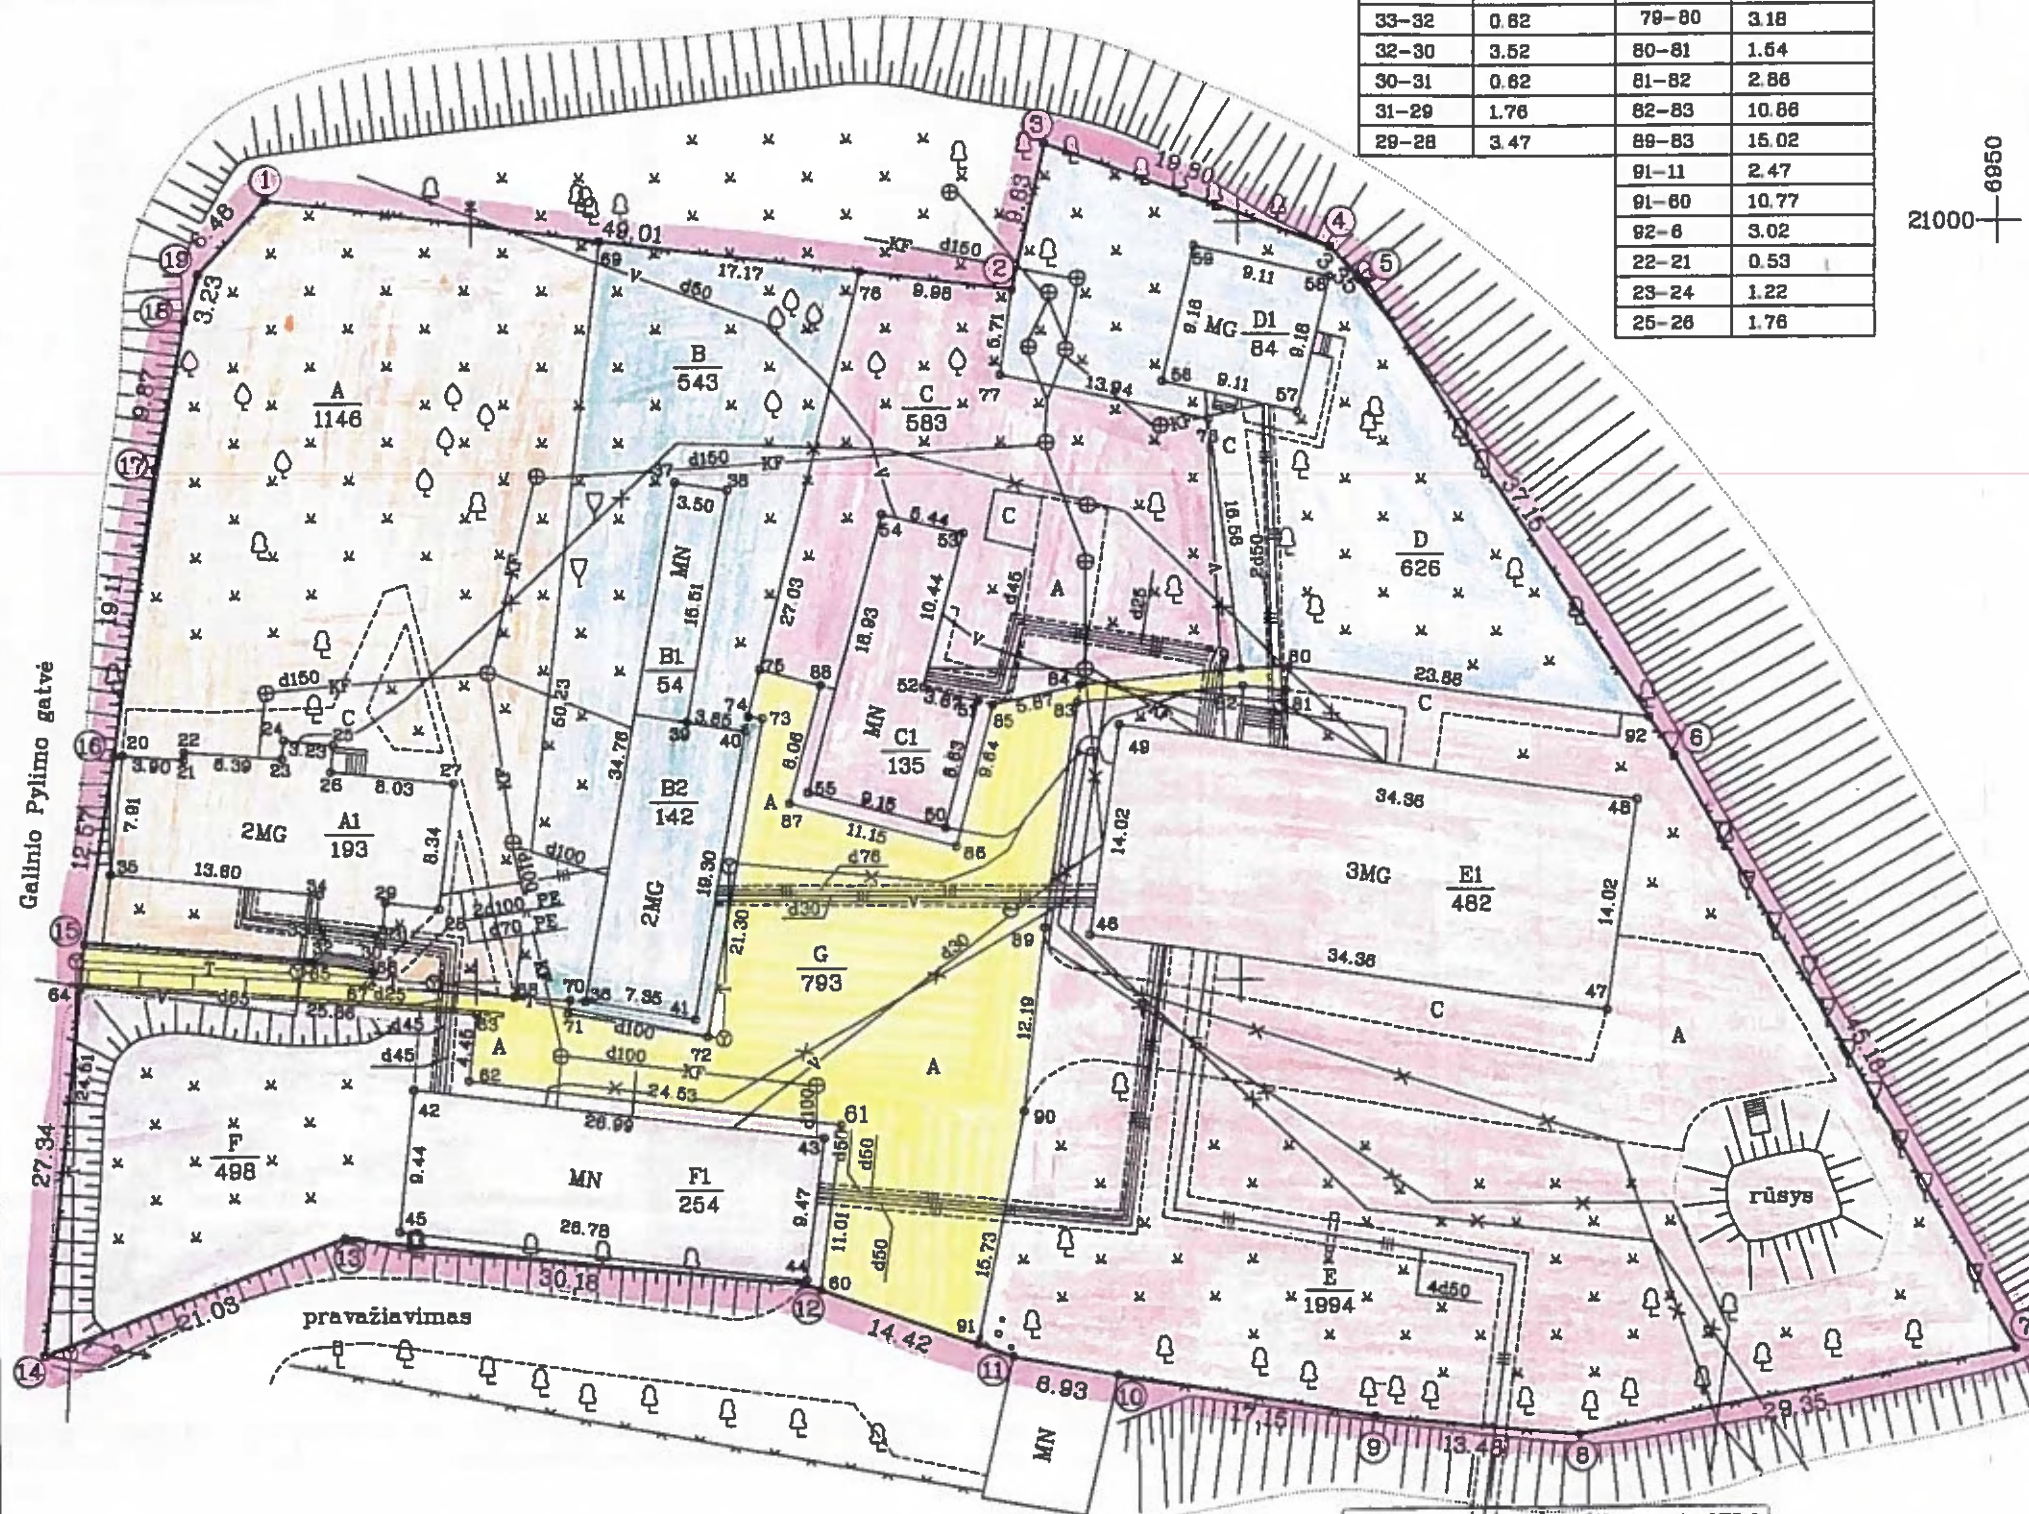

SKLYPO RIBOS PAŽYMETOS KADASTRO

Kadastras:	vieta . . . Klaipėdos . . . . .	blokas	sklypas
Žemės sklypo kadastro Nr.:	2 1 0 1 0 0 0 3	0 9 7 3	

Gatvė, namo Nr.	Galinio Pylimo gt.Nr.3
Kaimas (miestelis)	
Seniūnija	
Miestas (rajonas)	Klaipėda
Apskritis	Klaipėdos

Gretimybė	Gretimio sklypo kadastro Nr.	Pastabos
1-19-1		Laisvos valstybinės žemės fondas

SPEC. ŽEMĖS IR MIŠKO NAUDOJIMO SĄLYGOS				
Eil. Nr.	Kodas	Aprašymų pavadinimas	Apsaugos zona	Plotas m <sup>2</sup>
1	1	Ryšių linijų apsaugos zonos	po 2 m.	205
2	6	Elektros linijų apsaugos zonos	po 1 m.	600
3	49	Vandentiekio, lietaus ir fekalinės kanalizacijos tinklų ir įrenginių A.Z.	po 5 m.	2381
4	48	Šilumos ir karšto vandens tiekimo tinklų apsaugos zonos	po 5 m.	1885
Požeminės komunikacijos pažymėtos nuo planišeto			95-C-4	
5	19	Neatnaujintų, kultūros vertybių, teritorijų ir a. z.		7527

*rašų, tikėt. m. geodezininkas*

Su paženkintomis vietovėje žemės sklypo ribomis, aprašytomis 07 mėn. 21 d. žemės sklypo paženklinimo-parodomu žemės savininkas (naudotojas):

Klaipėdos m. sav. taryba . . . A.A./G.  
(vardas, pavardė)

Klaipėdos m. sav. taryba . . . B.B./B2/G.

Klaipėdos m. sav. taryba . . . C.C./G.  
(vardas, pavardė)

Klaipėdos m. sav. taryba . . . D.D./G.

Klaipėdos m. sav. taryba . . . E.E./G.  
(vardas, pavardė)

Klaipėdos m. sav. taryba . . . F.F./G.

Klaipėdos . . . . . apskrities viršininko administracijos  
Klaipėdos miesto . . . . .


Patikrinęs: Vyr. geodez.  
Suderino: skyriaus v.  
(pareigos)



**KORPORACIJA  
MATININKAI**

Licenzija Nr.33G-180. Išduota 2003 01 20 data

pareigos	parašas, Vardas ir pavardė
Sk. viršininkas	
Grupės vadovas	
Vykdytojas	

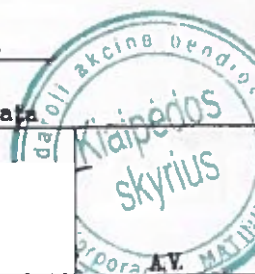



# ŽEMĖS SKLYPO PLANAS M 1:500

Sklypo plotas 7527 m<sup>2</sup>

Žemės sklypo kadastro Nr.: 210100030673

## KOORDINACIŲ ŽINIARAŠTIS

Koordinacių sistema Klaipėdos viet.

Taško Nr.	Kodas	X	Y	Taško Nr.	Kodas	X	Y	Taško Nr.	Kodas	X	Y
1	R	21001.56	6836.63	39	NK	20967.17	6863.96	77	r	20989.94	6884.44
2	R	20995.59	6885.27	40	NK	20966.54	6867.76	78	r	20986.94	6898.06
3	R	21005.18	6887.43	41	NK	20947.54	6864.35	79	r	20970.51	6900.12
4	R	20998.33	6906.01	42	NK	20942.84	6845.91	80	r	20970.65	6903.29
5	R	20996.03	6908.45	43	NK	20939.62	6872.71	81	r	20969.12	6903.08
6	R	20964.81	6928.58	44	NK	20930.23	6871.51	82	r	20969.38	6900.23
7	R	20925.53	6950.90	45	NK	20933.45	6844.92	83	r	20968.32	6889.42
8	R	20919.94	6922.09	46	NK	20952.96	6890.11	84	r	20969.46	6889.59
9	R	20921.17	6908.67	47	NK	20948.03	6924.11	85	r	20968.20	6883.87
10	R	20923.87	6891.73	48	NK	20961.91	6926.12	86	r	20958.87	6881.43
11	R	20925.12	6884.91	49	NK	20966.84	6892.12	87	r	20961.75	6870.66
12	R	20929.97	6871.33	50	NK	20960.10	6880.72	88	r	20969.55	6872.72
13	R	20933.00	6841.30	51	NK	20968.45	6882.90	89	r	20953.46	6887.22
14	R	20925.50	6821.65	52	NK	20969.40	6879.36	90	r	20941.36	6885.76
15	R	20952.69	6824.53	53	NK	20979.50	6882.00	91	r	20925.95	6862.58
16	R	20965.08	6826.64	54	NK	20980.76	6876.71	92	r	20967.35	6926.94
17	R	20983.98	6829.48	55	NK	20962.46	6871.88				
18	R	20993.67	6831.38	56	NK	20989.46	6894.99				
19	R	20996.77	6832.27	57	NK	20987.45	6903.88				
20	NK	20965.12	6827.23	58	NK	20996.38	6906.01				
21	NK	20964.75	6831.10	59	NK	20998.39	6897.12				
22	NK	20965.28	6831.15	60	r	20929.58	6872.43				
23	NK	20964.72	6837.51	61	r	20940.49	6873.83				
24	NK	20965.94	6837.63	62	r	20943.42	6849.48				
25	NK	20965.58	6840.84	63	r	20947.84	6850.01				
26	NK	20963.83	6840.87	64	r	20949.87	6824.23				
27	NK	20963.06	6848.86	65	r	20951.28	6839.32				
28	NK	20954.78	6847.65	66	r	20950.58	6843.33				
29	NK	20955.18	6844.20	67	r	20949.68	6843.26				
30	NK	20953.04	6843.52	68	r	20949.01	6852.47				
31	NK	20953.44	6844.00	69	r	20998.90	6858.32				
32	NK	20953.45	6840.02	70	r	20948.80	6856.09				
33	NK	20953.94	6839.64	71	r	20947.92	6855.94				
34	NK	20955.69	6839.85	72	r	20946.39	6865.16				
35	NK	20957.26	6826.34	73	r	20967.36	6868.92				
36	NK	20948.74	6857.10	74	r	20967.51	6868.00				
37	NK	20982.95	6863.24	75	r	20970.59	6868.77				
38	NK	20982.43	6866.70	76	r	20996.81	6875.36				

### SKLYPO CENTRO KOORDINATĖS

Koordinacių sistema	Koordinatės X/Y	Planšeto nomenklatūra
Sistema, kurioje vykdyti matavimai	20961/6873	95-C-4
LKS-1994	6178293/320215	24/55-0121
Žiniaraštį sudarė	... vardas ir pavardė ...	... parašas ... 2005 07 21 data

Naudojamas plotas							
Privati				Valstybinė			
atskirai		bendrai		atskirai		bendrai	
ind.	m <sup>2</sup>	ind.	m <sup>2</sup>	ind.	m <sup>2</sup>	ind.	m <sup>2</sup>
				A	1146		
				A1	193	G	159
				B	543		
				B1	54		
				B2	142	G	87
				C	583		
				C1	135	G	87
				D	626		
				D1	84	G	80
				E	1994		
				E1	482	G	293
				F	498		
				F1	254	G	87

Ištrauka iš Lietuvos Administracinių teisų pažeidimų kodekso:

47 straipsnis. Pastovių žemėnaudos riboženklų sunaikinimas arba gadinimas - užtraukia baudą nuo dviejų šimtų penkiasdešimt iki penkių šimtų litų.

48 straipsnis. Geodezinio pagrindo punktų bei markseiderystės ženklų sunaikinimas arba gadinimas - užtraukia baudą nuo penkių šimtų iki vieno tūkstančio litų.