


SKLYPO NR.	SKLYPO PLOTAS M ²	PAGRINDINĖ TIKSLINĖ ŽEMĖS NAUDOJIMO PASKIRTIS KODAS	TERITORIJOS NAUDOJIMO POBŪDIS KODAS	SKAIDOMI, SUJUNGIAMŲ FORMUOJAMI SKYPAI	URBANISTINIAI, KULTŪROS PAVELDO, ARCHITEKTŪRINIAI TERITORIJOS TVARKYMO IR NAUDOJIMO PARAMETRAI								ŽEMĖS SERVIDŪTŲ KODAS	
					SKLYPO UŽSTATYMAS MAX%	NKV REGISTRAS	NKV TVARKYMO REŽIMAS		NKV NAUDOJIMO REŽIMAS		STATINIŲ AUKŠTINGUMO REGULIACIJOS			
							RESTAURAVIMO	RESTAURAVIMO	UNIVERSALUS	UNIVERSALUS	PAGRINDINIŲ	PAGALBINIŲ		
S13	4631	VISUOMENINĖS PASKIRTIES OBJEKTAMS STATYTI IR EKSPLOATuoti. 403	VISUOMENINĖS PASKIRTIES OBJEKTŲ STATYBAI IR EKSPLOATAVIMUI. 0110	NAUJAI FORMUOJAMAS	ESAMAS 51% NEKEIČIAMAS	U16	RESTAURAVIMO	RESTAURAVIMO	UNIVERSALUS	UNIVERSALUS	UNIVERSALUS	UNIVERSALUS	3A	

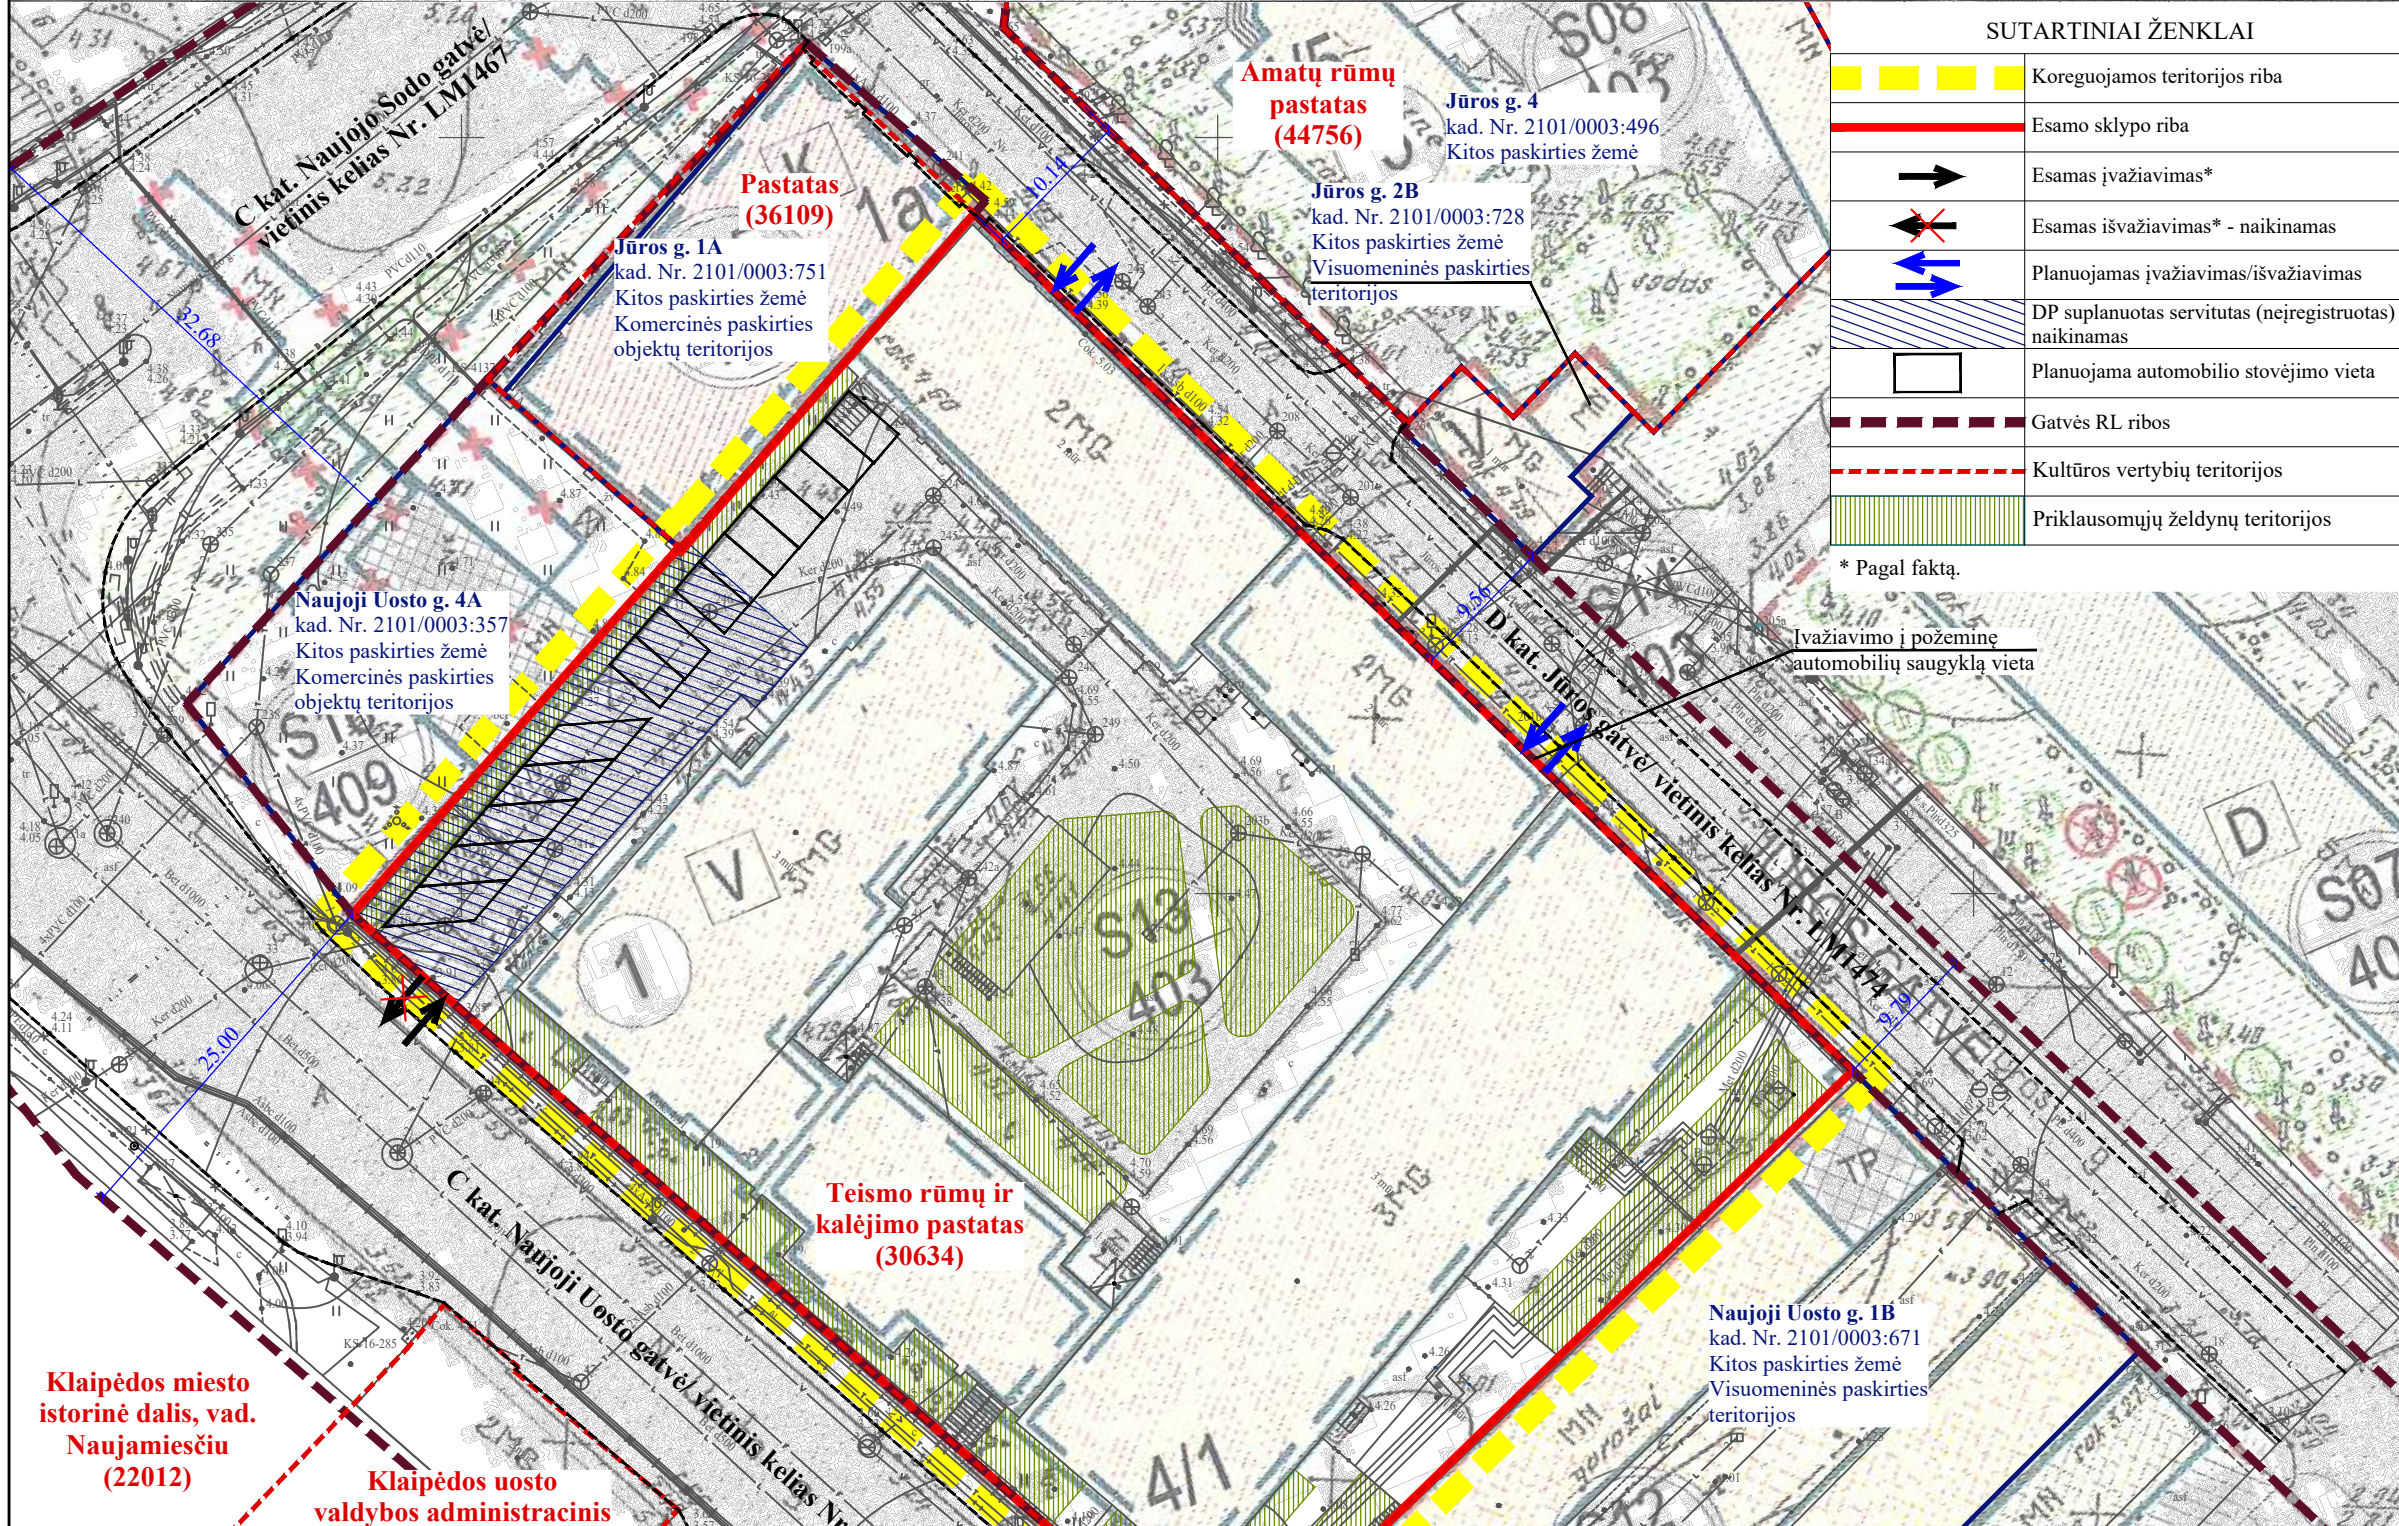

SUTARTINIAI ŽENKLAI	
[Yellow dashed line]	Koreguojamos teritorijos riba
[Red solid line]	Esamo sklypo riba
[Black arrow]	Esamas įvažiavimas*
[Red arrow with X]	Esamas išvažiavimas* - naikinamas
[Blue arrows]	Planuojamas įvažiavimas/išvažiavimas
[Blue hatched area]	DP suplanuotas servitutas (neįregistruotas) - naikinamas
[White box]	Planuojama automobilio stovėjimo vieta
[Red dashed line]	Gatvės RL ribos
[Red dashed line]	Kultūros vertybių teritorijos
[Green hatched area]	Priklausomųjų želdynų teritorijos

* Pagal faktą.

[Red dashed line]	PLANUOJAMŲ ŽEMĖS SKLYPŲ RIBOS
[Red dashed line]	KOREGUOJAMA ŽEMĖS SKLYPO RIBA, REGISTRUOTO ŽEMĖS IR KITO NEKILNOJAMO TURTO KADASTRO IR REGISTRO VALSTYBĖS ĮMONĖS KLAIPĖDOS M. ŽEMĖS DUOMENŲ REGISTRE
[Black dashed line]	ATGIMIMO AIKŠTĖS ATSKYRIMO RIBA
[Green hatched area]	ŽALIEJI PLOTAI
[Green hatched area]	ESAMI SAUGOMI MEDŽIAI
[Green circle]	SAUGOMI MEDŽIAI
[Green circle]	KERTAMI MEDŽIAI
[Green circle]	PLANUOJAMI ŽELDINIAI
[Blue hatched area]	ESAMI PASTATAI
[Blue hatched area]	PROJEKTUOJAMAS UŽSTATYMAS
[Blue hatched area]	REKONSTRUOJAMI PASTATAI
[Blue hatched area]	PASTATAI TURINTYS KULTŪRINĖ VERTĘ, BET NEĮTRAUKTI Į LR NEKILNOJAMŲJŲ KULTŪROS VERTYBIŲ REGISTRĄ
[Blue hatched area]	PASTATAI ĮTRAUKTI Į LR NEKILNOJAMŲJŲ KULTŪROS VERTYBIŲ REGISTRĄ
[Blue hatched area]	GATVĖS, ĮVAŽIAVIMAI Į KIEMUS
[Blue hatched area]	PĖSČIŲJŲ GATVĖ SU EPIZODINIŲ AUTOMOBILIŲ PRAVAŽIAVIMU
[Blue hatched area]	PĖSČIŲJŲ GATVĖS
[Blue hatched area]	PROJEKTUOJAMOS AUTOMOBILIŲ STOVĖJIMO VIETOS
[Blue hatched area]	PROJEKTUOJAMOS KELEIVIŲ IŠLAIPINIMO AIKŠTELĖS
[Blue hatched area]	SERVITUTAI (KODAS 10)
[Blue hatched area]	PROJEKTUOJAMA TVORA
[Circle with S03 403]	SKLYPO NUMERIS TIKSLINĖ ŽEMĖS PASKIRTIS
ŪKINĖS VEIKLOS POBŪDIS (KODAS)	
[K in box]	KOMERCINĖS PASKIRTIES IR SMULKAUS VERSLO OBJEKTŲ STATYBAI IR EKSPLOATAVIMUI (0090)
[D in box]	DAUGIABUČIŲ GYVENAMŲJŲ NAMŲ STATYBAI IR EKSPLOATAVIMUI (0100)
[V in box]	VISUOMENINĖS PASKIRTIES OBJEKTŲ STATYBAI IR EKSPLOATAVIMUI (0110)
[T in box]	TRANSPORTO, RYŠIŲ IR KITŲ KOMUNIKACIJŲ OBJEKTŲ STATYBAI IR EKSPLOATAVIMUI (0120)
[R in box]	REKREACINIŲ OBJEKTŲ STATYBAI IR EKSPLOATAVIMUI (0170)

Klaipėdos miesto istorinė dalis, vad. Naujamiščių (22012)

Klaipėdos uosto valdybos administracinis pastatas (46674)

Klaipėdos senjojo miesto vieta su priemiesčiais (27077)

PLANAVIMO INICIATORIUS:
Su detaliojo plano koregavimo sprendiniais sutinku.....

Detaliojo plano rengėjas: UAB "Project 28"		Objektas: Žemės sklypo Danės g. 15, 17 detaliojo plano, patvirtinto Klaipėdos miesto savivaldybės valdybos 2001 m. lapkričio 15 d. sprendimu Nr. 556, koregavimas supaprastinta tvarka suplanuotos teritorijos dalyje – žemės sklype Jūros g. 1	
Atestato Nr.	H. Manto g. 7, 92128 Klaipėda tel. +370 686 69258 e-mail info@project28.lt	Brėžinys:	Mastelis Laida
TPV 0008	Direktorė S. Kazlauskienė	PAGRINDINIAI SPRENDINIAI	
	Projektuotoja E. Valmienė	1:500	0
PS	Planavimo organizatorius: Klaipėdos miesto savivaldybės administracijos direktorius	Zymuo:	Lapas Lapų
		K-VT-21-25-XXX	1 1