


ŽEMĖS SKLYPO PLANAS M 1:1000
Sklypo plotas 8094 m²

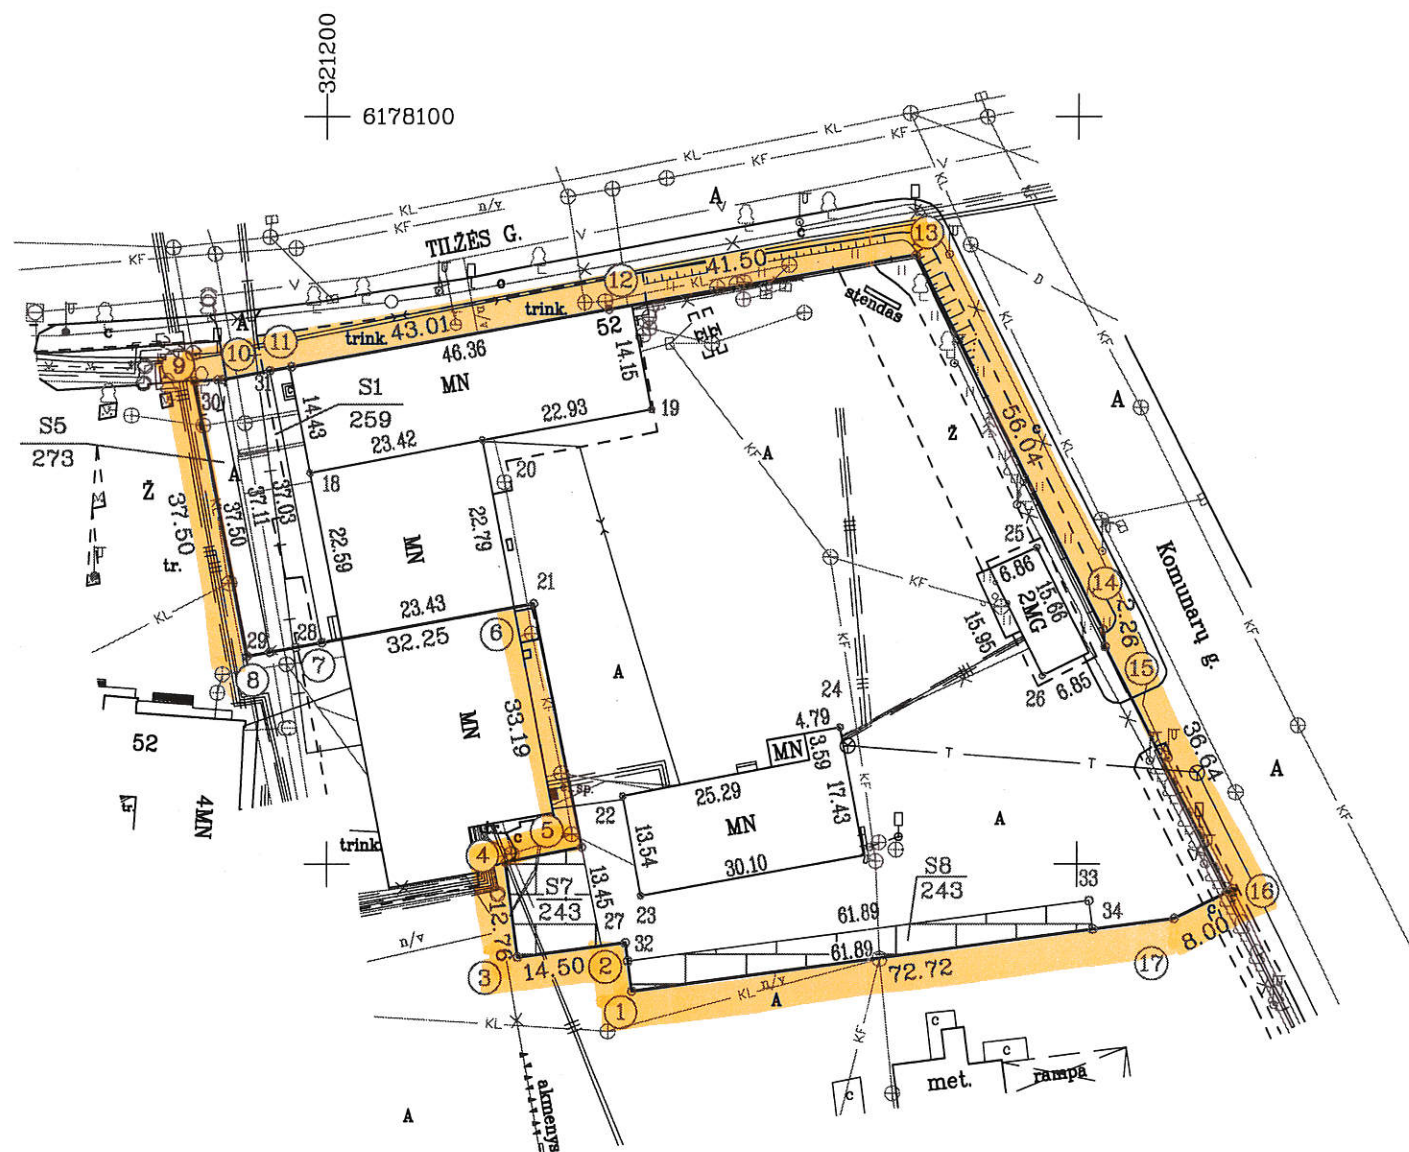

ISNAŠA

LINIJĄ	ATSTUMAS
1-2	6.50
4-5	10.42
7-8	6.56
9-10	3.81
10-11	9.18
28-7	3.50
7-29	3.50
29-8	3.06
9-30	3.81
10-31	6.29
1-32	4.03
33-34	3.83

Kadastro:	vieta:	Klaipėdos	blokas	sklypas
Žemės sklypo kadastro Nr.		2 1 0 1 0 0 0 5	0994	

Gatvė, namo Nr.	Tilžės g. 52A
Kaimas (miestelis)	
Seniūnija	
Miestas (rajonas)	Klaipėda
Apskritis	Klaipėdos

Gretimybė	Gretimų žemės sklypų kadastro Nr.	Pastabos
1-3		Sklypas Nr. 11
3-7		Tilžės g. 52B
7-9		Tilžės g. 52
9-13		Tilžės g.
13-16		Komunaru g.
16-1		Sklypas Nr. 11

Su paženklinimais vietovėje žemės sklypo ribomis, aprašytomis 2011 m. balandžio mėn. 13 d. žemės sklypo paženklinimo-parodymo akte, ir nustatytu plotu sutinku:
Žemės savininkas (naudotojas)

Nacionalinės žemės tarnybos prie Žemės ūkio ministerijos
Klaipėdos miesto žemėtvarkos skyrius

Patikrinęs: vyr. specialistas
Suderino: skyriaus vedėjas
(parašas)

UAB "AIDILA"

LICENCIJOS NR.G-765-(716) IŠDUOTA 2008.09.11

Imo.	2011 04 13
Grupės vado	2011 04 13
Vykdytojas	2011 04 13

ŽEMĖS SKLYPO PLANAS M 1:1000

Sklypo plotas 8094 m²

Žemės sklypo kadastro Nr. 210100050452

KOORDINAČIŲ ŽINIARAŠTIS

Koordinatų sistema Valstybinė LKS-94							
Taško Nr.	Kodas	X	Y	Taško Nr.	Kodas	X	Y
1	R	6177983.10	321240.79				
2	R	6177989.54	321239.92				
3	R	6177987.61	321225.55				
4	R	6178000.26	321223.86				
5	R	6178002.30	321234.08				
6	R	6178034.85	321227.59				
7	R	6178029.02	321195.87				
8	R	6178027.84	321189.42				
9	R	6178064.68	321182.43				
10	R	6178064.89	321186.23				
11	R	6178066.56	321195.26				
12	R	6178074.26	321237.58				
13	R	6178081.54	321278.43				
14	R	6178031.36	321303.38				
15	R	6178029.12	321303.65				
16	R	6177996.34	321320.02				
17	R	6177992.77	321312.86				
18	NK	6178052.34	321197.73				
19	NK	6178060.87	321243.29				
20	NK	6178056.76	321220.73				
21	NK	6178034.38	321225.01				
22	NK	6178009.11	321239.53				
23	NK	6177995.79	321241.98				
24	NK	6178018.32	321268.37				
25	NK	6178042.35	321294.57				
26	NK	6178025.23	321295.39				
27	s	6177989.11	321236.71				
28	s	6178029.65	321199.32				
29	s	6178028.39	321192.43				
30	s	6178064.85	321185.51				
31	s	6178066.03	321192.41				
32	s	6177987.09	321240.25				
33	s	6177995.13	321301.62				
34	s	6177991.33	321302.13				
SKLYPO CENTRO KOORDINATĖS							
Koordinatų sistema				Koordinatės X/Y			
Valstybinė LKS-94				X=6178033 Y=321257			
Žiniaraštį sudarė . . .				2011 04 13 (data)			

Ištrauka iš Lietuvos Administracinių teisų pažeidimų kodekso:

47 straipsnis. Pastovių žemėnaudos riboženklų sunaikinimas arba gadinimas - užtraukia baudą nuo dviejų šimtų penkiasdešimties iki penkių šimtų litų.

48 straipsnis. Geodezinio pagrindo punkto bei markseiderystės ženklų sunaikinimas arba gadinimas - užtraukia baudą nuo penkių šimtų iki vieno tūkstančio litų.

DUOMENYS APIE ŽEMĖS NAUDOJIMO APRIBOJIMUS

eil. Nr.	Apribojimo sk. Nr.	Apribojimai	Žemės plotas, m ²
1	I	Ryšių linijų apsaugos zonos	416
2	VI	Elektros linijų apsaugos zonos	328
3	XLVIII	Šilumos ir karšto vandens tiekimo tinklų apsaugos zonos	1113
4	XLIX	Vandentiekio, lietaus ir fekalinės kanalizacijos tinklų ir įrenginių apsaugos zonos	2138
5	IX	Dujotiekių apsaugos zonos	149
6	XX	Požeminių vandens telkinių (vandenviečių) sanitarinės apsaugos juostos ir zonos	8094

SERVITUTAI				
pavadinimas	kodas	Plotas m ²	ind.	pažymėta taškais
Kelio servitutas - teisė važiuoti transporto priemonėmis, teisė naudotis pėsčiųjų taku (viešpataujantis daiktas)	103 115		skl.11	
Kelio servitutas - teisė važiuoti transporto priemonėmis, teisė naudotis pėsčiųjų taku (tarnaujantis daiktas)	203 215	259	S1	-30-10-31-7-28-29-30
Servitutas - teisė tiesti požemines ir antžemines komunikacijas (viešpataujantis daiktas)	106		S4, S6, S10, S11, S12, S13, skl.10, skl.11.	
Servitutas - teisė aptarnauti požemines ir antžemines komunikacijas (viešpataujantis daiktas)	107		S4, S6, S10, S11, S12, S13, skl.10, skl.11.	
Servitutas - teisė naudoti požemines ir antžemines komunikacijas (viešpataujantis daiktas)	108		S4, S6, S10, S11, S12, S13, skl.10, skl.11.	
Servitutas - teisė tiesti požemines ir antžemines komunikacijas (tarnaujantis daiktas)	206	259	S1	-30-10-31-7-28-29-30
Servitutas - teisė aptarnauti požemines ir antžemines komunikacijas (tarnaujantis daiktas)	207	259	S1	-30-10-31-7-28-29-30
Servitutas - teisė naudoti požemines ir antžemines komunikacijas (tarnaujantis daiktas)	208	259	S1	-30-10-31-7-28-29-30
Servitutas - teisė tiesti požemines ir antžemines komunikacijas (tarnaujantis daiktas)	206	273	S5	-9-30-29-8-9
Servitutas - teisė aptarnauti požemines ir antžemines komunikacijas (tarnaujantis daiktas)	207	273	S5	-9-30-29-8-9
Servitutas - teisė naudoti požemines ir antžemines komunikacijas (tarnaujantis daiktas)	208	273	S5	-9-30-29-8-9
Servitutas - teisė tiesti požemines ir antžemines komunikacijas (tarnaujantis daiktas)	206	243	S7	-3-4-5-27-3
Servitutas - teisė aptarnauti požemines ir antžemines komunikacijas (tarnaujantis daiktas)	207	243	S7	-3-4-5-27-3
Servitutas - teisė naudoti požemines ir antžemines komunikacijas (tarnaujantis daiktas)	208	243	S7	-3-4-5-27-3
Servitutas - teisė tiesti požemines ir antžemines komunikacijas (tarnaujantis daiktas)	206	243	S8	-1-32-33-34-1
Servitutas - teisė aptarnauti požemines ir antžemines komunikacijas (tarnaujantis daiktas)	207	243	S8	-1-32-33-34-1
Servitutas - teisė naudoti požemines ir antžemines komunikacijas (tarnaujantis daiktas)	208	243	S8	-1-32-33-34-1