


Žemės sklypo išdėstymo schema



ŽEMĖS SKLYPO PLANAS M 1:500
Žemės sklypo plotas 4354 m²

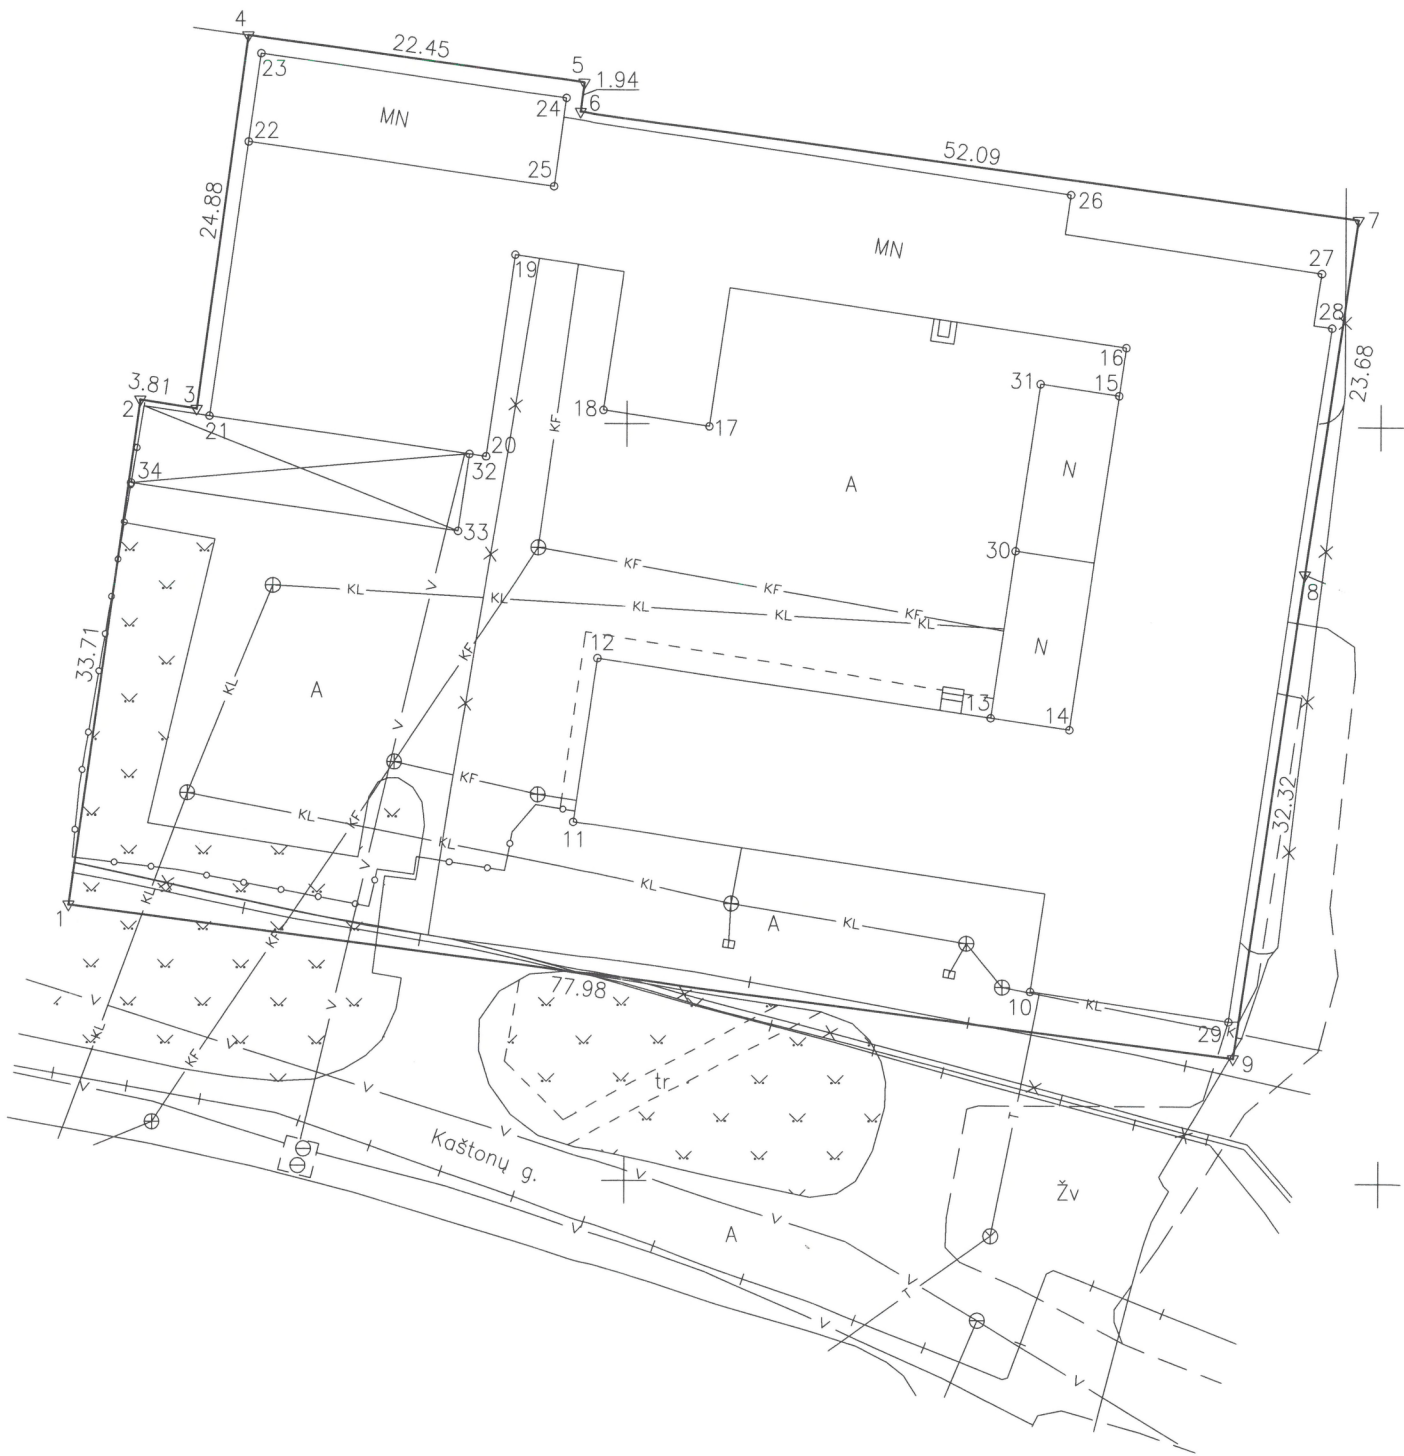

K19900
6180550

Kadastro:	vietovė	Klaipėdos miesto					blokas				sklypas					
Žemės sklypo kadastro Nr.					2	1	0	1	0	0	0	2	0	5	6	0

Savivaldybė	Klaipėdos m.
Seniūnija	–
Gyvenamoji vietovė	Klaipėdos m.
Gatvė, namo Nr.	Kretingos g. 20

Gretimybė	Gretimo žemės sklypo kadastro Nr.	Pastabos
1–4	–	Valstybinė žemė
4–9	2101/0002:982	–
9–1	–	Kaštonų gatvė
–	–	–
–	–	–
–	–	–

Su pagal . 2024. . m. . 09. . mėn. . 16 . d. atliktą žemės sklypo ribų pažėnkinimą–parodymą parengtame žemės sklypo plane išbraižytomis ribomis ir apskaičiuotu žemės sklypo plotu sutinku

LIETUVOS RESPUBLIKA
(žemės sklypo savininko (esamojo arba būsimajo) var

2024 09 16
(data)

UAB "Klaibuta Asset Management"
(žemės sklypo savininko (esamojo arba būsimajo) var

2024 09 16
(data)

UAB Vakarų valda

Licencijos Nr. G-439-(785), išduota 2006-08-04



	Data
	2024 09 16

Matininko kvalifikacijos pažymėjimo Nr.: 2M-M-1493

ŽEMĖS SKLYPO PLANAS M 1:500

Žemės sklypo plotas 4354 m²

Žemės sklypo kadastro numeris:	kodas				blokas				sklypas			
	2	1	0	1	0	0	0	2	0	5	6	0

KOORDINAČIŲ ŽINIARAŠTIS

Koordinačių sistema: LKS-94							
Taško Nr.	Kodas	X	Y	Taško Nr.	Kodas	X	Y
1	R	6180568.02	319913.01				
2	R	6180601.40	319917.70				
3	R	6180600.82	319921.47				
4	R	6180625.47	319924.86				
5	R	6180622.47	319947.11				
6	R	6180620.55	319946.86				
7	R	6180613.67	319998.49				
8	R	6180590.24	319995.06				
9	R	6180558.26	319990.38				
10	NK	6180562.61	319976.93				
11	NK	6180573.66	319946.50				
12	NK	6180584.47	319948.08				
13	NK	6180580.64	319974.24				
14	NK	6180579.88	319979.45				
15	NK	6180601.98	319982.68				
16	NK	6180605.16	319983.15				
17	NK	6180599.84	319955.56				
18	NK	6180600.90	319948.42				
19	NK	6180611.11	319942.49				
20	NK	6180597.78	319940.61				
21	NK	6180600.36	319922.33				
22	NK	6180618.47	319924.89				
23	NK	6180624.29	319925.71				
24	NK	6180621.44	319945.91				
25	NK	6180615.61	319945.09				
26	NK	6180615.23	319979.45				
27	NK	6180610.13	319996.09				
28	NK	6180606.53	319996.77				
29	NK	6180560.69	319990.07				
30	NK	6180591.69	319975.86				
31	NK	6180602.74	319977.47				
32	NK	6180597.93	319939.53				
33	NK	6180592.83	319938.81				
34	NK	6180595.90	319917.10				
Žemės sklypo centro koordinatės				Darbo LitPOS laikas			
Koordinačių sistema		Koordinatės X/Y		Data	2024-09-16		
Valstybinė LKS-1994		X=6180594 Y=319955		Prisijungta	10:00		
				Atsijungta	10:18		
Žiniaraštį sudarė:				2M-M-1493		2024-09-16	
v. pavardė				kval. paž. nr.		parašas	data

Ištrauka iš Lietuvos Respublikos administracinių nusižengimų kodekso:
112 straipsnis. Nesiėmimas priemonių, skirtų sunaikintiems ar sugadintiems riboženkliais atkurti, kai jų nesiima žemės savininkai ar kiti žemės naudotojai po to, kai jie raštu buvo įspėti tai padaryti, užtraukia baudą nuo septyniasdešimt iki vieno šimto keturiasdešimt eurų.



Duomenys apie žemės sklypo servitutus			
Eilės Nr.	Servituto kodas	Nekilnojamojo turto registre įrašyto ar teritorijų planavimo dokumente nustatyto servituto pavadinimas ir rūšis	Servituto plotas, m²
-	-	-	-