




PLANUOJAMOS IR NAGRINĖJAMOS TERITORIJŲ SCHEMA

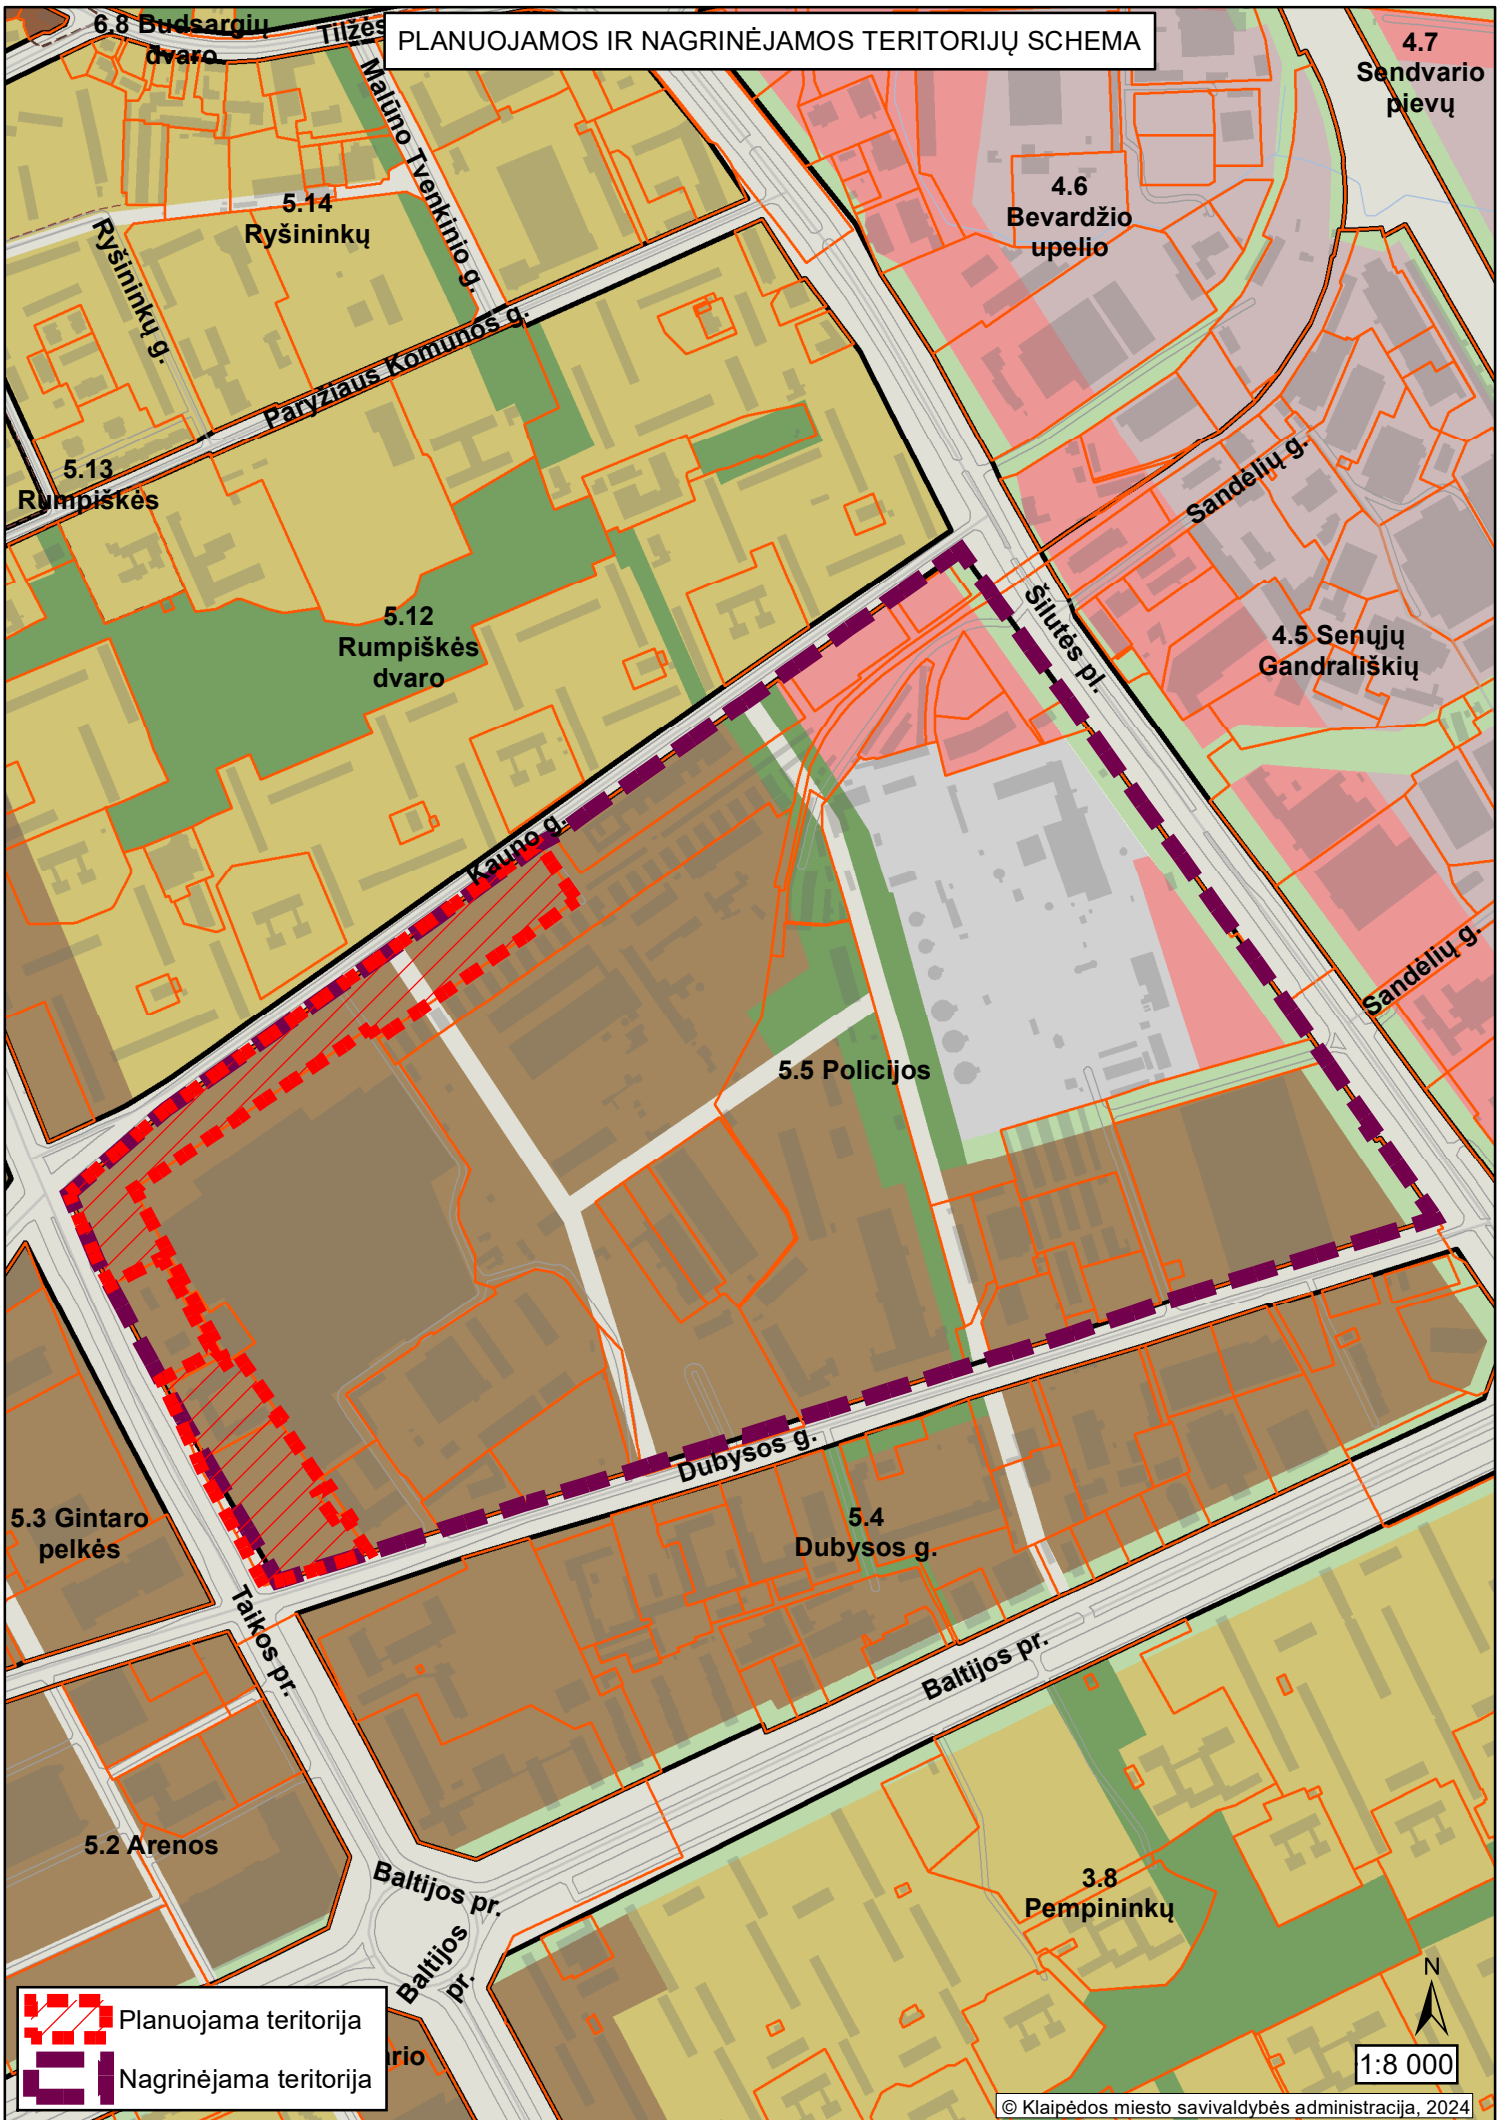

 Planuojama teritorija  
 Nagrinėjama teritorija

1:8 000