


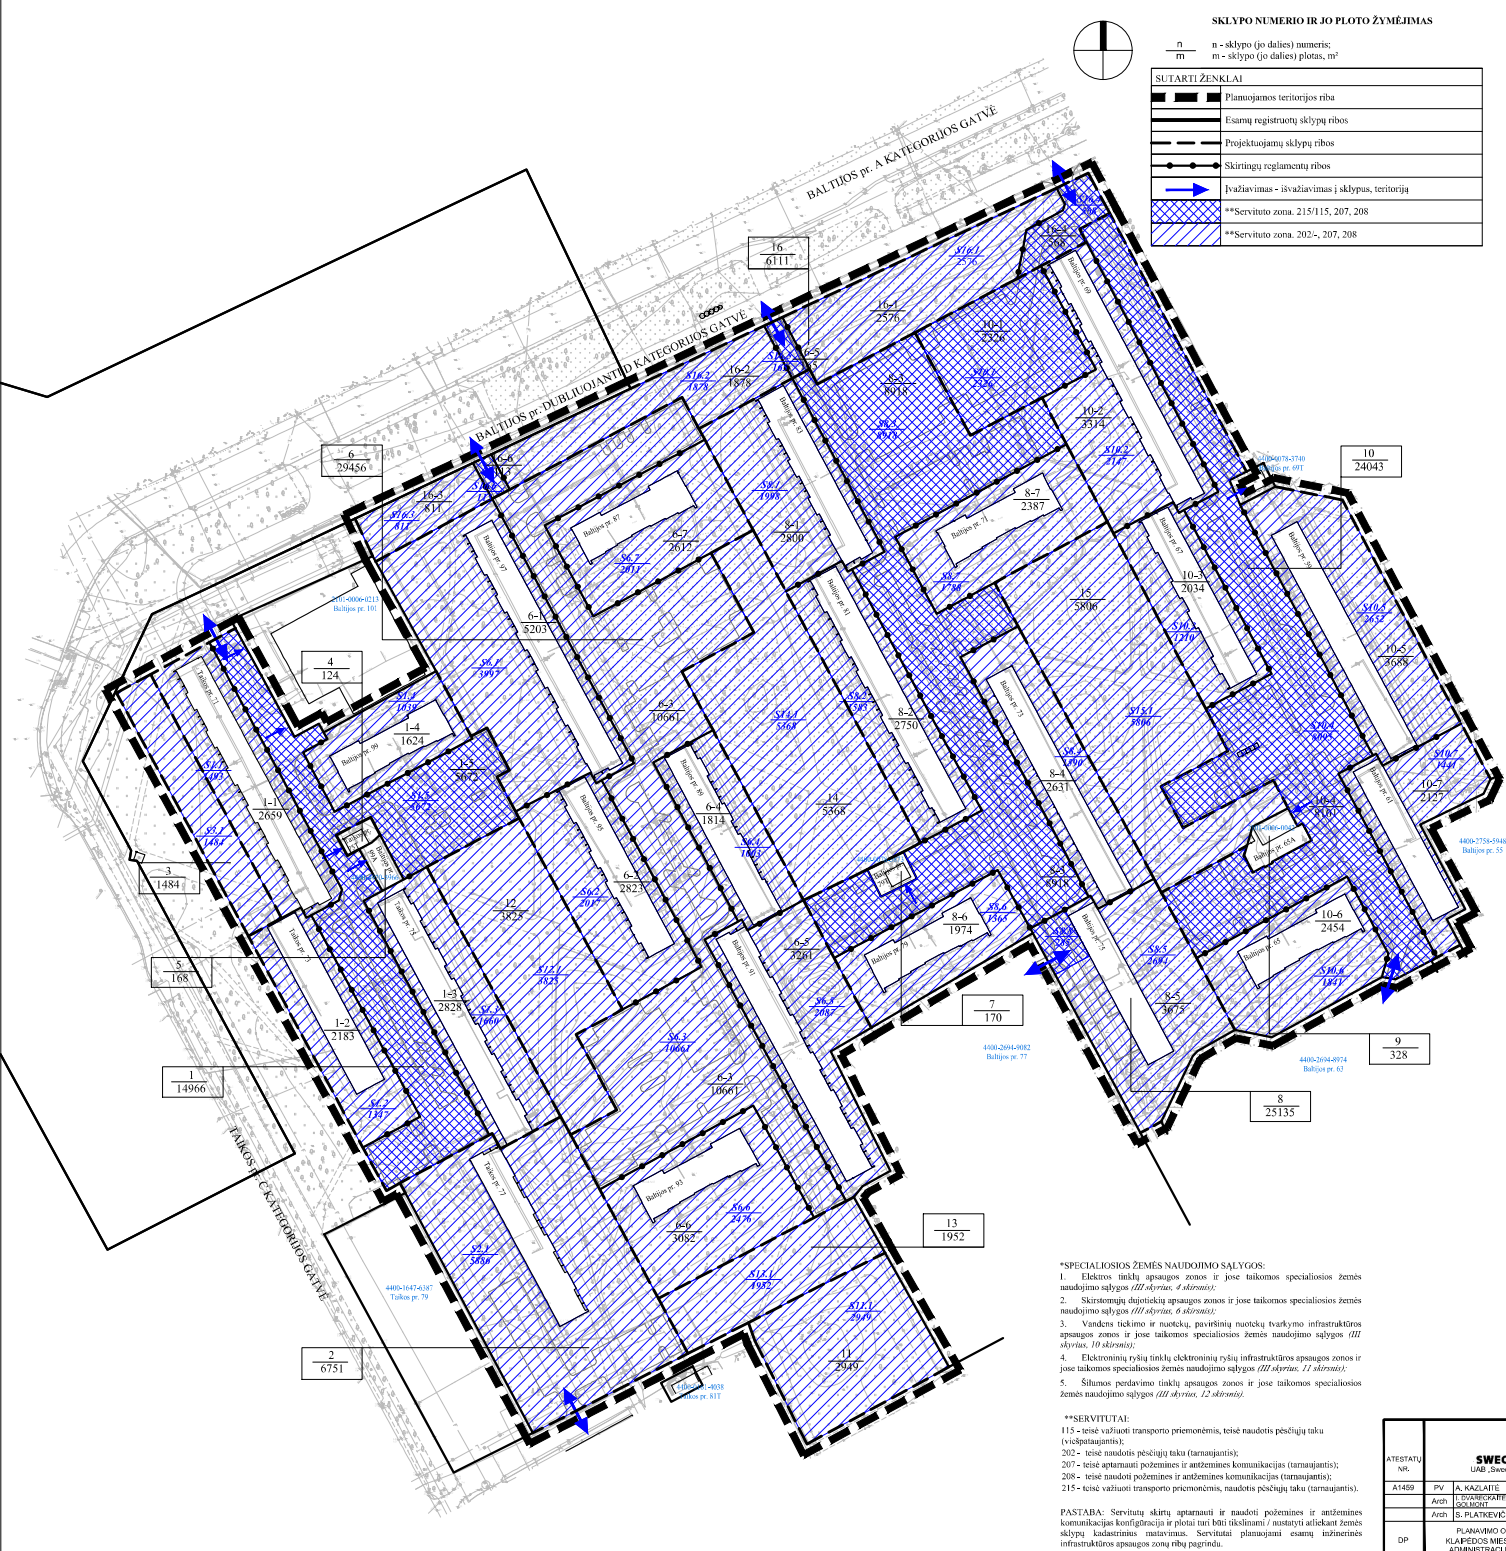

SKLYPO NUMERO IR JO PLOTŲ ŽYMĖMAS

n - sklypo (jo dalies) numeris;  
m - sklypo (jo dalies) plotas, m<sup>2</sup>

SUTARTI ŽENKLAI	
	Planuojamos teritorijos riba
	Esamų registruotų sklypų ribos
	Projektuojamų sklypų ribos
	Skirtingų reglamentų ribos
	Ivaziavimas - išvaziavimas / sklypus, teritoriją
	**Servituozų zona, 215/115, 207, 208
	**Servituozų zona, 202a, 207, 208



SKLYPU APRAŠOMŲJŲ LENTELĖ			
Teritorijos apimtis, kv. m	Servituozai, kv. apimtiniai		
Sklypo Nr. / dalies Nr.	Servituozų Nr. / dalies Nr.		
1	S1.1 1492	*Tiekimos specialiosios žemės naudojimo sąlygos: 1-5. **Servituozai Nr. 202, 207, 208	
	S1.2 1347	*Tiekimos specialiosios žemės naudojimo sąlygos: 1-5. **Servituozai Nr. 202, 207, 208	
	S1.3 1600	*Tiekimos specialiosios žemės naudojimo sąlygos: 1-5. **Servituozai Nr. 202, 207, 208	
	S1.4 1039	*Tiekimos specialiosios žemės naudojimo sąlygos: 1-5. **Servituozai Nr. 202, 207, 208	
	S1.5 5072	*Tiekimos specialiosios žemės naudojimo sąlygos: 1-5. **Servituozai Nr. 215, 207, 208 (žemės sklypai Nr. 1-14 dalys) / <i>nuomos kėlio servituozas (nuomos) - 215 įvaziavimai / nuomos sklypai Nr. 2, 3, 4 ir bus pritaikyti nuomos ir žemės sklypai Nr. 2, 3, 4 ir bus pritaikyti / žemės sklypai adresas Baltijos pr. 107 (nuomos Nr. 210-0006-021), 1 žemės sklypai Nr. 4 adresas Baltijos pr. 151, 1 žemės sklypai Nr. 5, adresas Baltijos pr. 994 (nuomos Nr. 400-04970-5960).</i>	
-	2	S2.1 5886	*Tiekimos specialiosios žemės naudojimo sąlygos: 1-5. **Servituozai Nr. 202, 207, 208
-	3	S3.1 1484	*Tiekimos specialiosios žemės naudojimo sąlygos: 1-5. **Servituozai Nr. 207, 208
-	4	-	*Tiekimos specialiosios žemės naudojimo sąlygos: 1, 4
-	5	-	*Tiekimos specialiosios žemės naudojimo sąlygos: 1, 4
-	6	S6.1 3907	*Tiekimos specialiosios žemės naudojimo sąlygos: 1-5. **Servituozai Nr. 202, 207, 208
	S6.2 2017	*Tiekimos specialiosios žemės naudojimo sąlygos: 1-5. **Servituozai Nr. 202, 207, 208	
	S6.3 10661	*Tiekimos specialiosios žemės naudojimo sąlygos: 1-5. **Servituozai Nr. 207, 208	
	S6.4 1003	*Tiekimos specialiosios žemės naudojimo sąlygos: 1-5. **Servituozai Nr. 202, 207, 208	
	S6.5 2087	*Tiekimos specialiosios žemės naudojimo sąlygos: 1-5. **Servituozai Nr. 202, 207, 208	
	S6.6 2476	*Tiekimos specialiosios žemės naudojimo sąlygos: 1-5. **Servituozai Nr. 207, 208	
	S6.7 2011	*Tiekimos specialiosios žemės naudojimo sąlygos: 1-5. **Servituozai Nr. 202, 207, 208	
-	7	-	*Tiekimos specialiosios žemės naudojimo sąlygos: 1, 4
-	8	S8.1 1908	*Tiekimos specialiosios žemės naudojimo sąlygos: 1-5. **Servituozai Nr. 202, 207, 208
	S8.2 1583	*Tiekimos specialiosios žemės naudojimo sąlygos: 1-5. **Servituozai Nr. 202, 207, 208	
	S8.3 8018	*Tiekimos specialiosios žemės naudojimo sąlygos: 1-5. **Servituozai Nr. 215, 207, 208 (nuomos kėlio servituozas (nuomos) - 215 įvaziavimai / įvaziavimai žemės sklypai adresas Baltijos pr. 77 (nuomos Nr. 400-20046082) taip pat įvaziavimai / žemės sklypai Nr. 7 adresas Baltijos pr. 79 (nuomos Nr. 400-04970-5979).	
	S8.4 1590	*Tiekimos specialiosios žemės naudojimo sąlygos: 1-5. **Servituozai Nr. 202, 207, 208	
	S8.5 2694	*Tiekimos specialiosios žemės naudojimo sąlygos: 1-5. **Servituozai Nr. 202, 207, 208	
	S8.6 1365	*Tiekimos specialiosios žemės naudojimo sąlygos: 1-5. **Servituozai Nr. 202, 207, 208	
	S8.7 1788	*Tiekimos specialiosios žemės naudojimo sąlygos: 1-5. **Servituozai Nr. 202, 207, 208	
	S8.8 285	*Tiekimos specialiosios žemės naudojimo sąlygos: 1-5. **Servituozai Nr. 215, 207, 208 (nuomos kėlio servituozas (nuomos) - 215 įvaziavimai / įvaziavimai "Baltijos" sklypai adresas Baltijos pr. 77.)	
-	9	-	*Tiekimos specialiosios žemės naudojimo sąlygos: 1, 3
-	10	S10.1 3326	*Tiekimos specialiosios žemės naudojimo sąlygos: 1-5. **Servituozai Nr. 215, 207, 208
	S10.2 2147	*Tiekimos specialiosios žemės naudojimo sąlygos: 1-5. **Servituozai Nr. 202, 207, 208	
	S10.3 1210	*Tiekimos specialiosios žemės naudojimo sąlygos: 1-5. **Servituozai Nr. 202, 207, 208	
	S10.4 8095	*Tiekimos specialiosios žemės naudojimo sąlygos: 1-5. **Servituozai Nr. 215, 207, 208 (nuomos kėlio servituozas (nuomos) - 215 įvaziavimai / žemės sklypai Nr. 4 adresas Baltijos pr. 654 (nuomos Nr. 210-0006-042) / žemės sklypai adresas Baltijos pr. 61 ir 62 (nuomos kėlio servituozas "Sveikata" / nuomos Nr. 400-3004974, taip pat įvaziavimai / žemės sklypai adresas Baltijos pr. 607 (nuomos Nr. 400-00763740).	
	S10.5 2652	*Tiekimos specialiosios žemės naudojimo sąlygos: 1-5. **Servituozai Nr. 202, 207, 208	
	S10.6 1841	*Tiekimos specialiosios žemės naudojimo sąlygos: 1-5. **Servituozai Nr. 202, 207, 208	
	S10.7 1441	*Tiekimos specialiosios žemės naudojimo sąlygos: 1-5. **Servituozai Nr. 202, 207, 208	
-	11	S11.1 2049	*Tiekimos specialiosios žemės naudojimo sąlygos: 1, 4. **Servituozai Nr. 202, 207, 208
-	12	S12.1 3825	*Tiekimos specialiosios žemės naudojimo sąlygos: 1, 3. **Servituozai Nr. 207, 208
-	13	S13.1 1952	*Tiekimos specialiosios žemės naudojimo sąlygos: 1, 4. **Servituozai Nr. 207, 208
-	14	S14.1 5568	*Tiekimos specialiosios žemės naudojimo sąlygos: 1, 4. **Servituozai Nr. 207, 208
-	15	S15.1 5806	*Tiekimos specialiosios žemės naudojimo sąlygos: 1-5. **Servituozai Nr. 207, 208
-	16	S16.1 2576	*Tiekimos specialiosios žemės naudojimo sąlygos: 1-5. **Servituozai Nr. 207, 208
	S16.2 1978	*Tiekimos specialiosios žemės naudojimo sąlygos: 1-5. **Servituozai Nr. 207, 208	
	S16.3 811	*Tiekimos specialiosios žemės naudojimo sąlygos: 1-5. **Servituozai Nr. 207, 208	
	S16.4 568	*Tiekimos specialiosios žemės naudojimo sąlygos: 1-5. **Servituozai Nr. 215, 207, 208	
	S16.5 165	*Tiekimos specialiosios žemės naudojimo sąlygos: 1-5. **Servituozai Nr. 215, 207, 208	
	S16.6 113	*Tiekimos specialiosios žemės naudojimo sąlygos: 1-5. **Servituozai Nr. 215, 207, 208	

**\*SPECIALIOSIOS ŽEMĖS NAUDOJIMO SĄLYGOS:**  
 1. Elektroninių ryšių tinklų apsaugos zonos ir jose taikomos specialiosios žemės naudojimo sąlygos *III skirsnis, 6 straipsnis*.  
 2. Skarbiausių dienotvarkės apsaugos zonos ir jose taikomos specialiosios žemės naudojimo sąlygos *III skirsnis, 6 straipsnis*.  
 3. Vandens tiekimo ir nuotekų, paviršinių nuotekų tvarkymo infrastruktūros apsaugos zonos ir jose taikomos specialiosios žemės naudojimo sąlygos *III skirsnis, 10 straipsnis*.  
 4. Elektroninių ryšių tinklų, elektroninių ryšių infrastruktūros apsaugos zonos ir jose taikomos specialiosios žemės naudojimo sąlygos *III skirsnis, 17 straipsnis*.  
 5. Šilumos perdavimo tinklų apsaugos zonos ir jose taikomos specialiosios žemės naudojimo sąlygos *III skirsnis, 12 straipsnis*.

**\*\*SERVITUOZAI:**  
 115 - tešė valstybei transporto priemonėms, tešė naudoti pėsčiųjų taką (v-iešpatuojantis);  
 202 - tešė naudoti pėsčiųjų taką (tarnaujantis);  
 207 - tešė aptarnauti požeminis ir antžeminis komunikacijas (tarnaujantis);  
 208 - tešė naudoti požeminis ir antžeminis komunikacijas (tarnaujantis);  
 215 - tešė valstybei transporto priemonėms, naudoti pėsčiųjų taką (tarnaujantis).

PASTABA: Servituozų skaitų aptarnauti ir naudoti požeminis ir antžeminis komunikacijas konfigūracija ir plotai turi būti išdėstyti / nustatyti atskirai žemės sklypų kadastrinius matavimus. Servituozai planuojami esamų inžinerinės infrastruktūros apsaugos zonų ribų pagrindu.

ATESTATŲ Nr.	P.V. A. KAZLAITE	2025-04	KONKRETIUZŲ SPRENDIMŲ 1.3. SERVITUOZŲ NAUDOJIMO BREŽNYMS 1 M 1:1000	LADA
DP	PLANUOJAMO ORGANIZACIJOS VILKAPEDIS Miesto Savivaldybės Administracijos Direktorius		TPDRIS NR. K-VT-21-23-321	LAPAS 1