SUPAPRASTINTA GALIMYBIŲ STUDIJA
M 1:1000

SUTARTINIAI ŽENKLAI

- MDKAS
- Magistralinis dujotiekis (55 barai)
- Demontuojamas dujotiekis
- Didelio slėgio dujotiekis (6 barai)
- Vidutinio slėgio dujotiekis (3 barai)
- Skirstomasis dujotiekis
- Apsauginė zona (50m)
- Privatūs sklypai

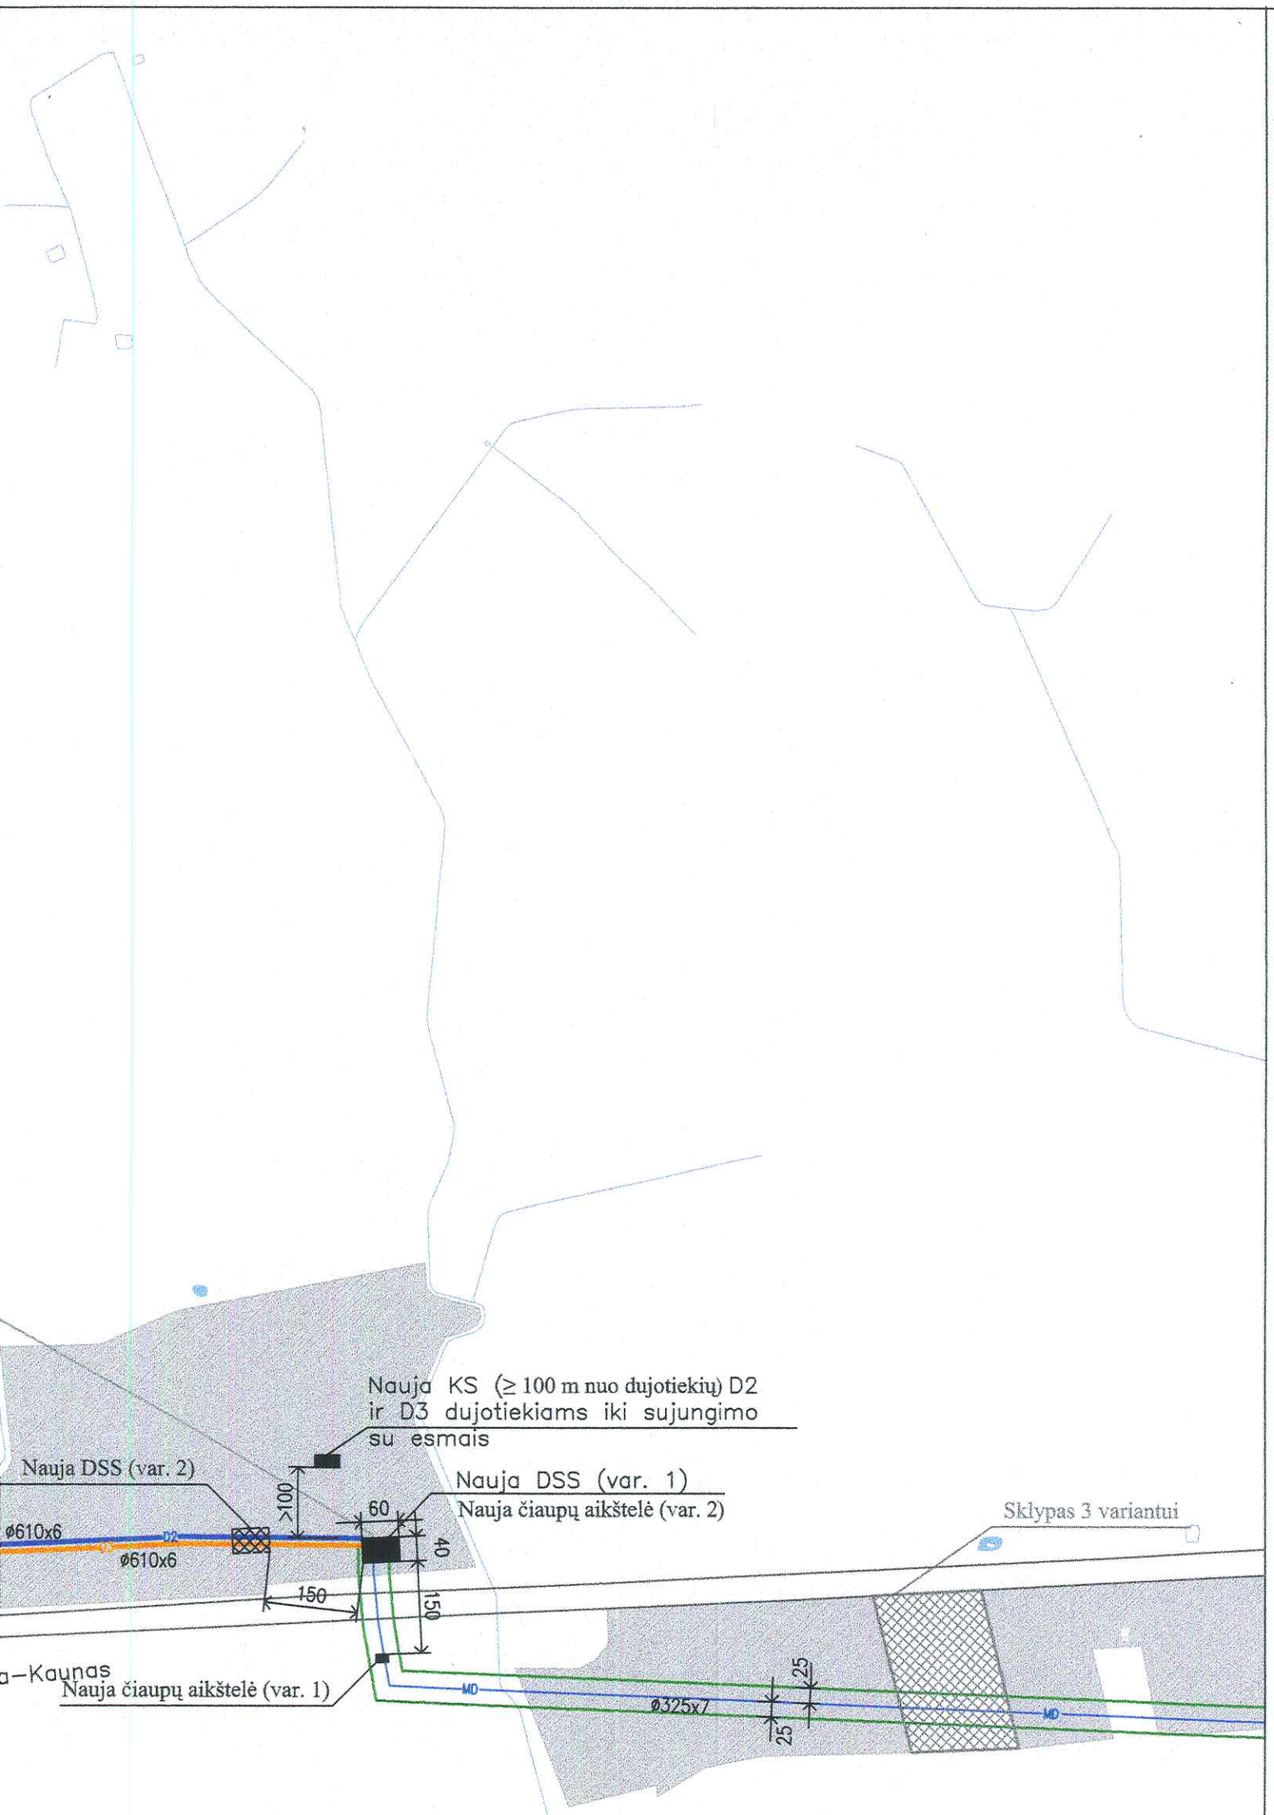

LAIDA	DATA	KEITIMŲ PAVADINIMAS (PRIE ASTIS)

ATESTATO NR. 0758	PRAMPROJEKTAS			PROJEKTAS Magistralinio dujotiekio Klaipėdos DSS iškėlimo už Klaipėdos miesto ribų supaprastinta galimybių studija
	GD	A. BARTUŠKA	2007. 08	STATINYS Sklypo planas
8236	PV	M. ROZENBERGAS	2007. 08	
2262	PDV	M. ROZENBERGAS	2007. 08	BRĖŽINYS Naujo DSS ir dujotiekių planas M 1:1000 — LAIDA 0
2263	Tikrino	A.STRIMAITIS	2007. 08	
ETAPAS PP	STATYTOJAS KLAIPĖDOS MIESTO SAVIVALDYBĖ			7884-00-PP-DT.B-2-0 — LAPAS 1 — LAPŲ 1

788400PPDTB20

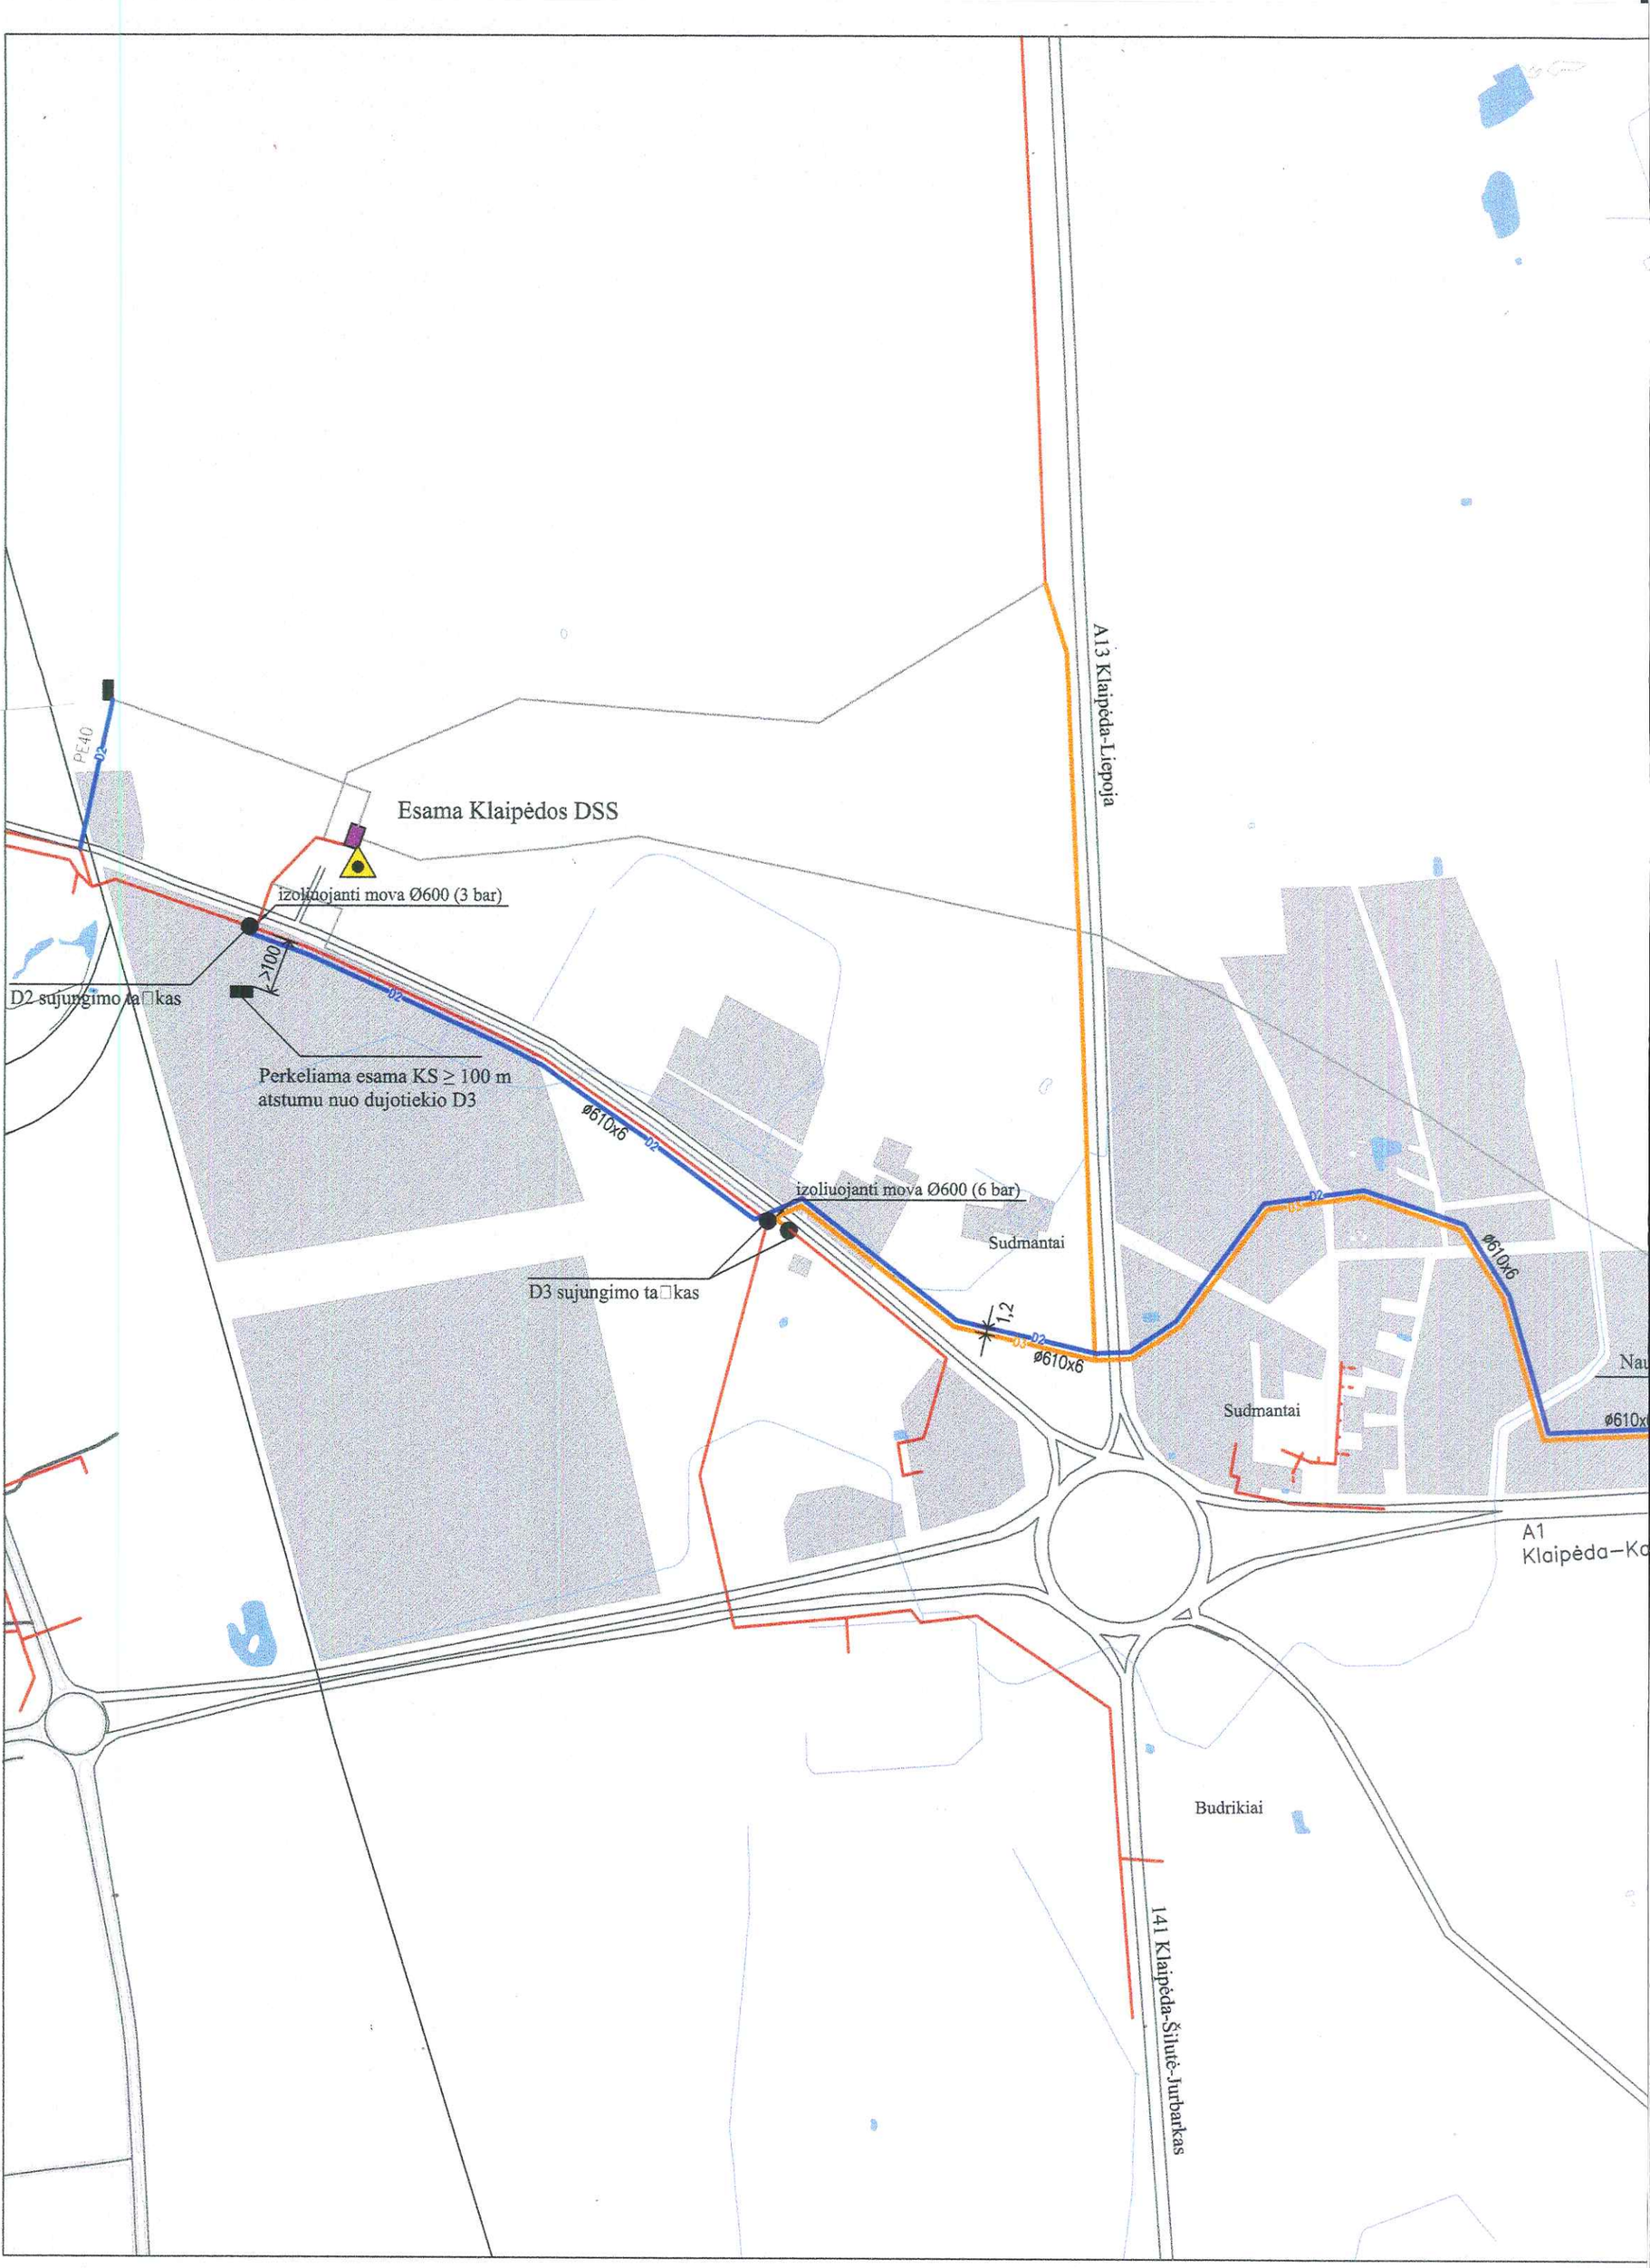
A13 Klaipėda-Liepoja
Esama Klaipėdos DSS
izoliuojanti mova Ø600 (3 bar)
D2 sujungimo ta□kas
≥100
Perkeliama esama KS ≥ 100 m
atstumu nuo dujotiekio D3
ø610x6
izoliuojanti mova Ø600 (6 bar)
Sudmantai
D3 sujungimo ta□kas
1,2
ø610x6
Sudmantai
ø610x6
A1
Klaipėda–Ka
Budrikiai
141 Klaipėda-Šilutė-Jurbarkas
PE40
D2