






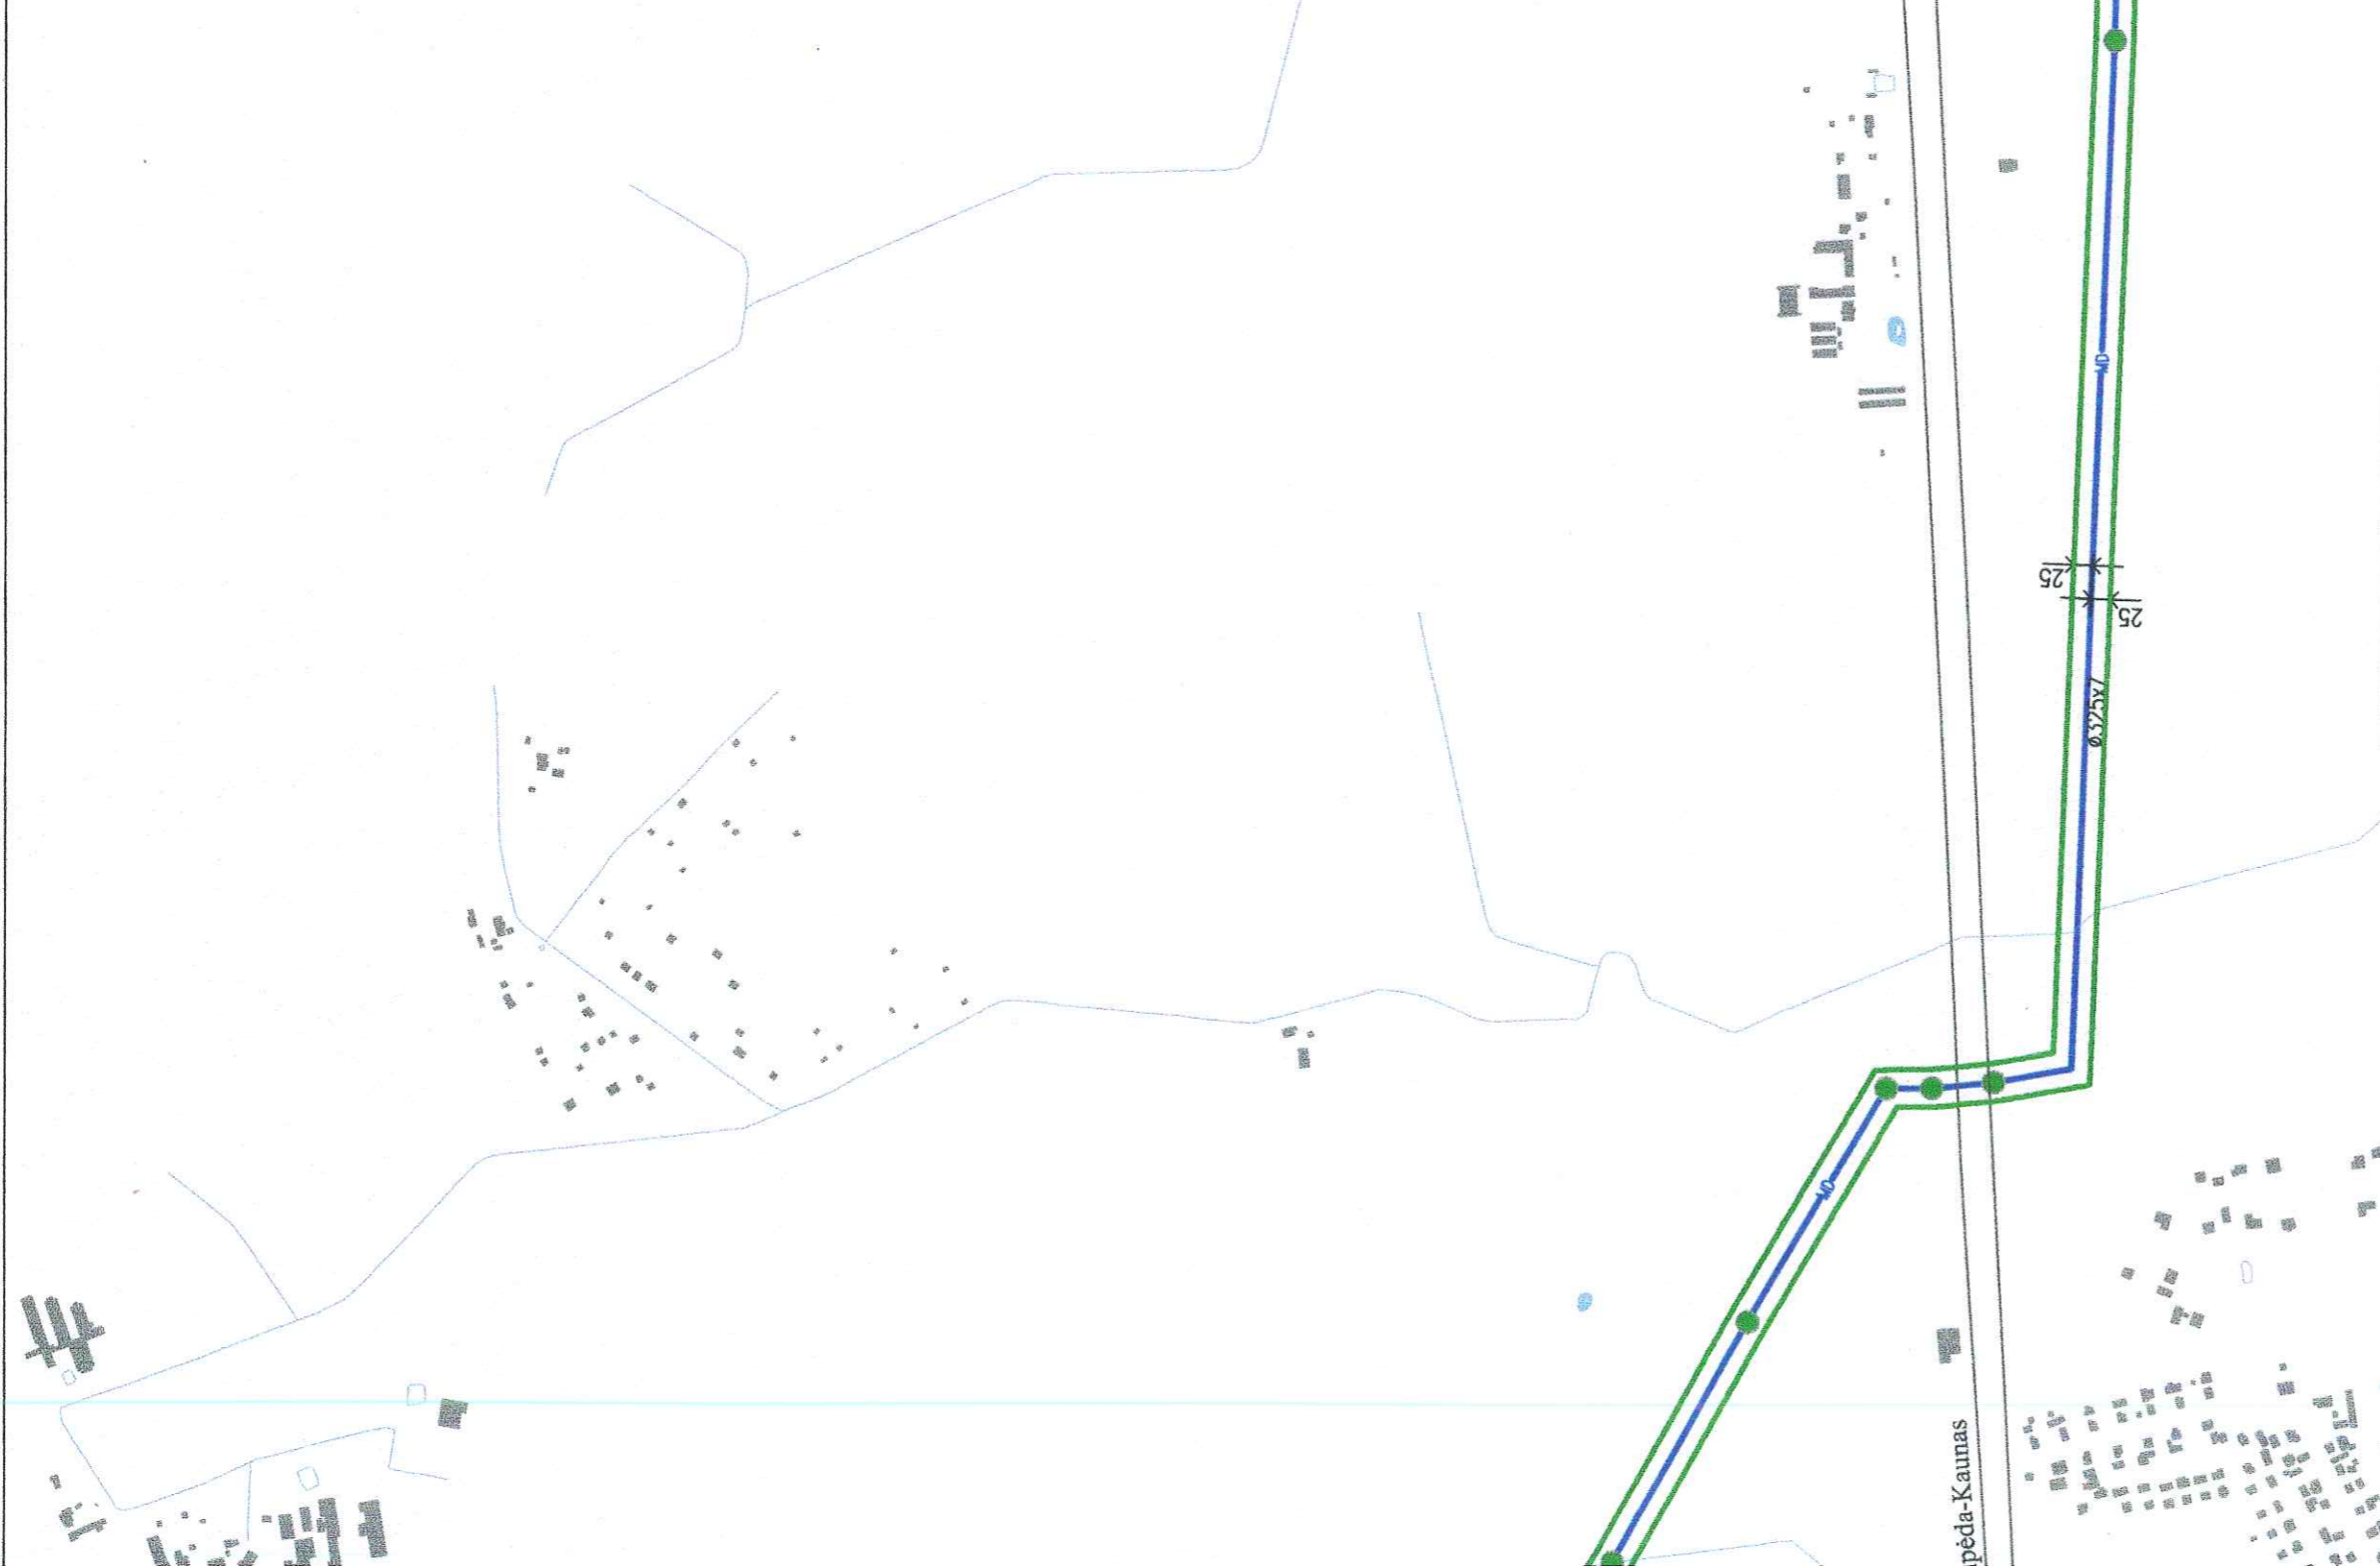


ESAMA PADĖTIS M 1:1000

SUTARTINIAI ŽENKLAI

-  MDKAS
-  Čiaupų aikštelė
-  Magistralinio dujotiekio skiriamieji ženklai
-  Magistralinis dujotiekis (55 barai)
-  Skirstomasis dujotiekis
-  Apsauginė zona (50m)
-  Sanitarinė zona R=500m



KEITIMŲ PAVADINIMAS (PRIEŠTIS)

PRAMP PROJEKTAS

LADA	DATA	KEITIMŲ PAVADINIMAS (PRIEŠTIS)	
ATESTATO NR.		PRAMP PROJEKTAS	
0758			
GD	A. Bartuška	2007.08	
PV	M. Rozenbergas	2007.08	
PDV	M. Rozenbergas	2007.08	
Tikrino	A. Strimaitis	2007.08	
ETAPAS	STATYTOJAS	Klaipėdos miesto savivaldybė	
PP			

PROJEKTAS
Magistralinio dujotiekio Klaipėdos DSS iškelimo už
Klaipėdos miesto ribų supaprastinta galimybių studija

SKLYPO PLANAS

BRĖTINYS
Esama padėtis.
DSS ir magistralinio dujotiekio apsaugos zona

LADA	0
LAPAS LAPŲ	1 1

7884-00-PP-DT.B-1-0

