


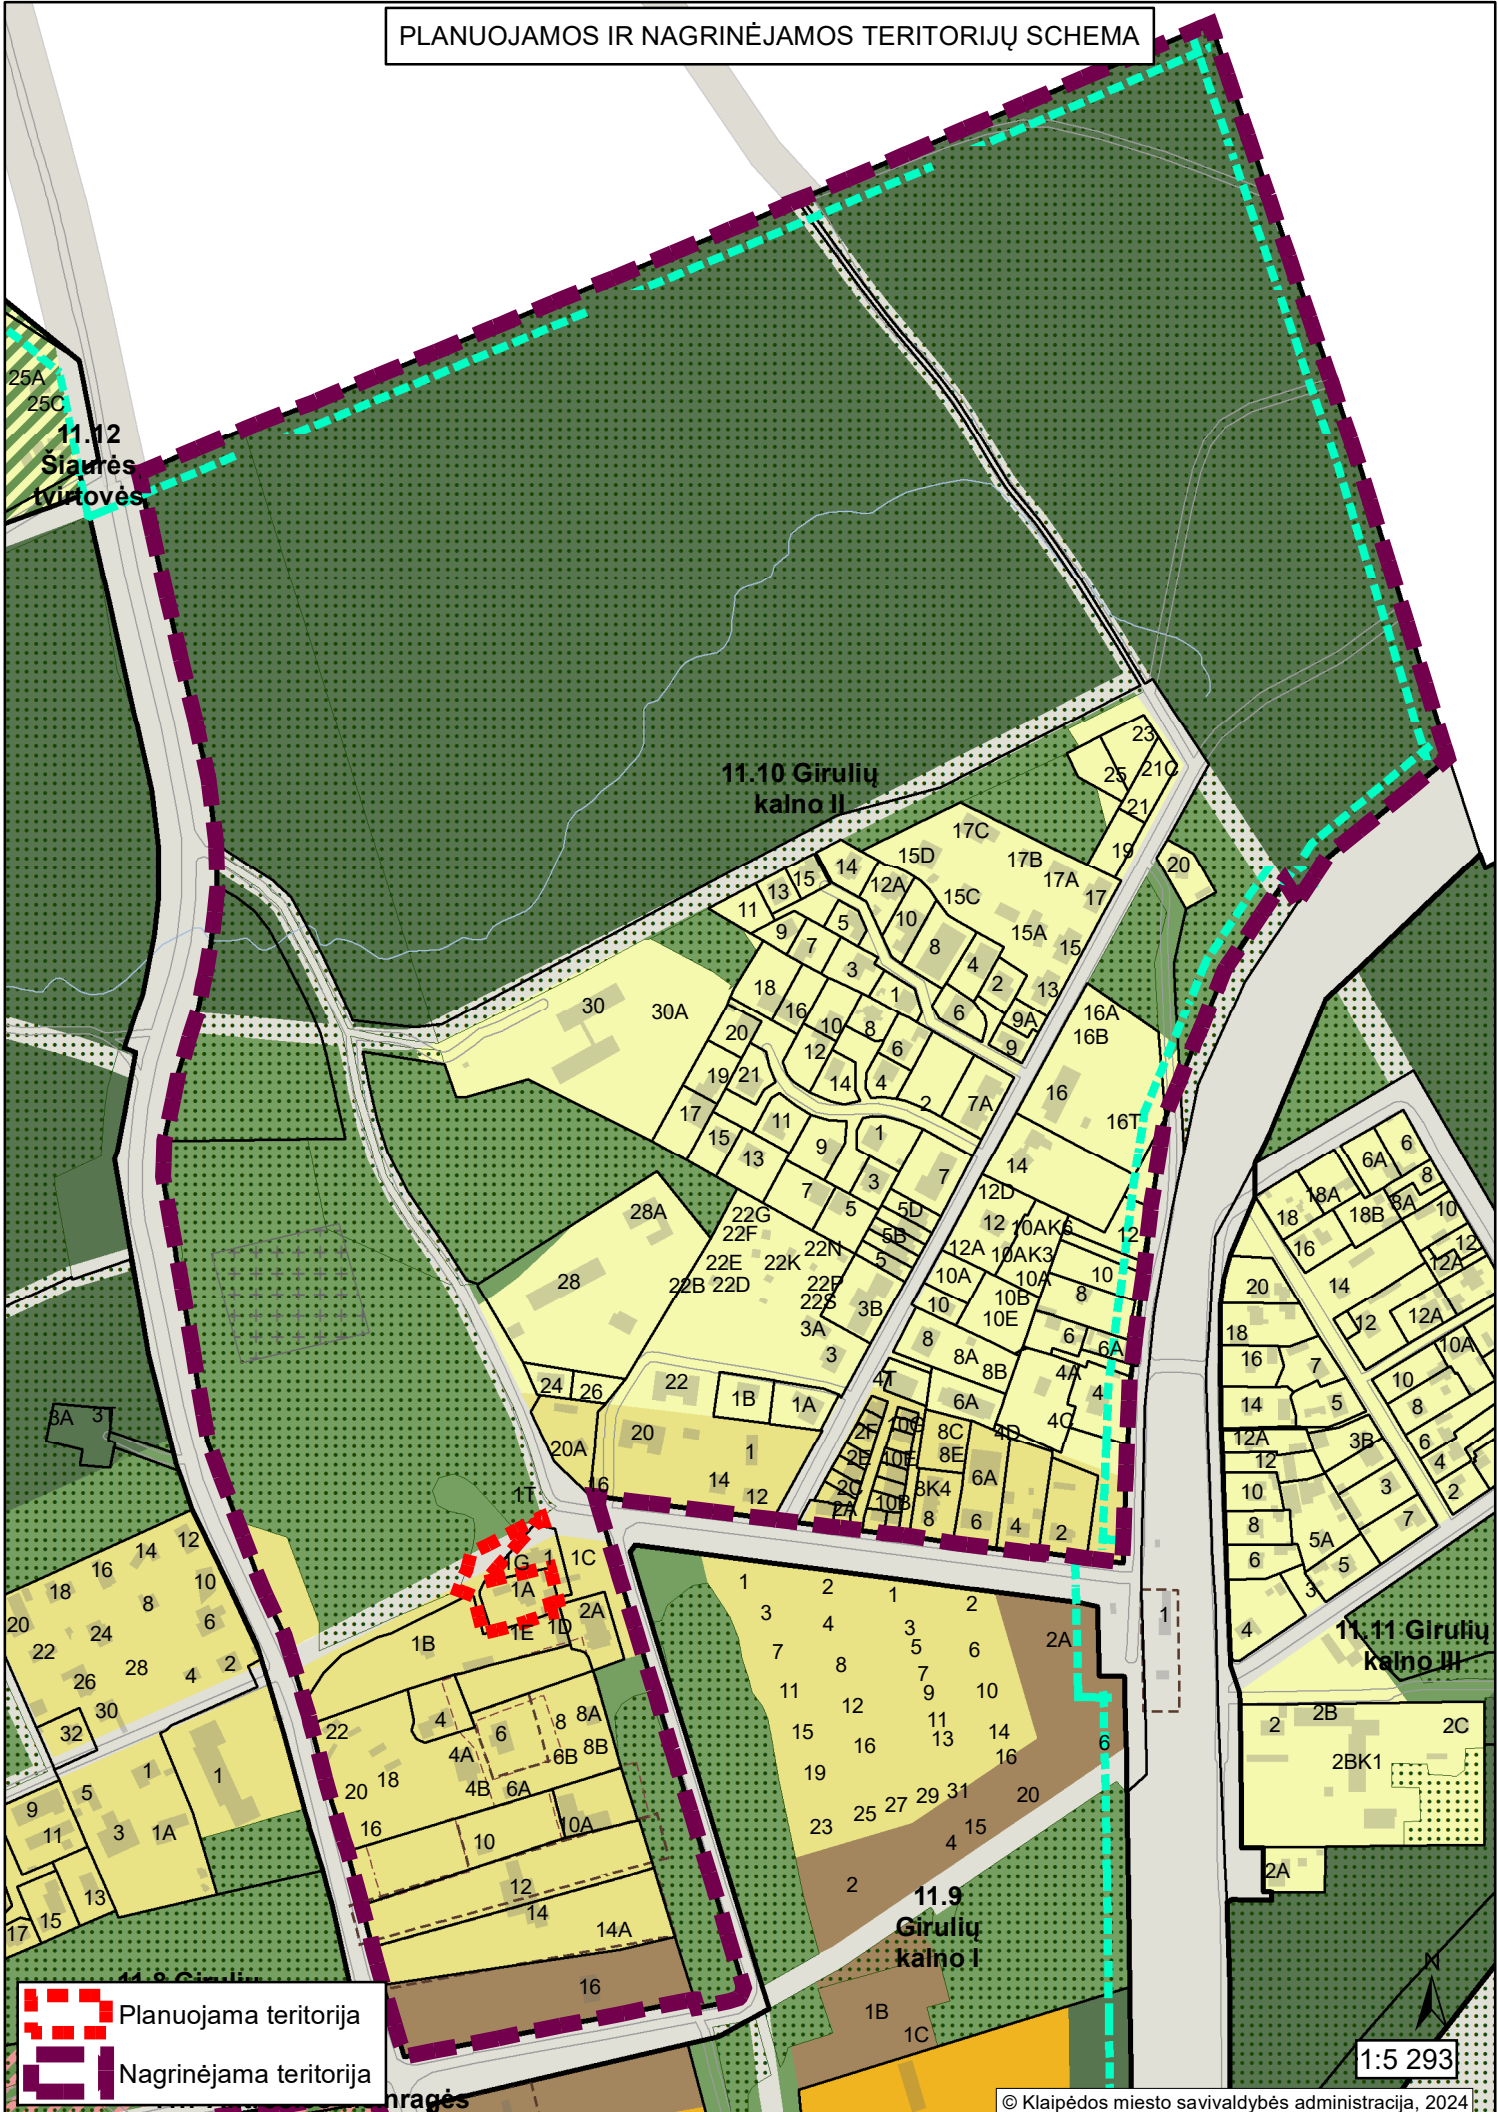

PLANUOJAMOS IR NAGRINĒJAMOS TERITORIJŪ SCHEMA



 Planuojama teritorija
 Nagrinėjama teritorija

1:5 293