Projektas (N)

KLAIPĖDOS MIESTO SAVIVALDYBĖS TARYBA

SPRENDIMAS
DĖL VALSTYBINĖS ŽEMĖS SKLYPO KLAIPĖDOS G. 3, KLAIPĖDOJE, DALIES NUOMOS

2025 m. birželio 10 d. Nr. T1-264
Klaipėda

Vadovaudamasi Lietuvos Respublikos civilinio kodekso 6.394 straipsnio 1 dalimi, Lietuvos Respublikos vietos savivaldos įstatymo 15 straipsnio 2 dalies 20 punktu, Lietuvos Respublikos žemės įstatymo 7 straipsnio 1 dalies 2 punktu ir 9 straipsnio 1 dalies 1 punktu, Kitos paskirties valstybinės žemės sklypų pardavimo ir nuomos taisyklių, patvirtintų Lietuvos Respublikos Vyriausybės 1999 m. kovo 9 d. nutarimu Nr. 260 „Dėl Kitos paskirties valstybinės žemės sklypų pardavimo ir nuomos taisyklių patvirtinimo“, 2, 44 punktais ir 43.5.5, 39.4 papunkčiais, statybos techninio reglamento STR 1.12.06:2002 „Statinio naudojimo paskirtis ir gyvavimo trukmė“, patvirtinto Lietuvos Respublikos aplinkos ministro 2002 m. spalio 30 d. įsakymu Nr. 565 „Dėl statybos techninio reglamento STR 1.12.06:2002 „Statinio naudojimo paskirtis ir gyvavimo trukmė“ patvirtinimo“, priedo „Statinio gyvavimo trukmė priklausomai nuo statinio naudojimo paskirties ir statybos produktų, iš kurių jis pastatytas“ 2.1 papunkčiu, atsižvelgdama į A. T. ir J. T. 2025-04-22 prašymą ir suderintą Valstybinės žemės nuomos sutarties projektą, Klaipėdos miesto savivaldybės taryba n u s p r e n d ž i a:

1. Išnuomoti A. T. ir J. T. 26,6938 ha valstybinės žemės sklypo, kadastro Nr. 2101/0039:397, unikalus Nr. 2101-0039-0397, esančio Klaipėdos g. 3, Klaipėdoje, dalį, kurios plotas – 0,0993 ha, Valstybinės žemės nuomos sutarties projekte nurodytomis sąlygomis.
2. Pritarti Valstybinės žemės nuomos sutarties projektui (pridedama).

Šis sprendimas gali būti skundžiamas Klaipėdos apylinkės teismo Klaipėdos miesto rūmams (S. Daukanto g. 8, Klaipėda) Lietuvos Respublikos civilinio proceso kodekso nustatyta tvarka.

Savivaldybės meras

Teikėjas – Savivaldybės meras Arvydas Vaitkus

Parengė
Žemėtvarkos skyriaus vyriausioji specialistė

Irma Anučauskienė, tel. 44 55 21

2025-05-29

PRITARTA
Klaipėdos miesto savivaldybės tarybos
2025 m. birželio 10 d. sprendimu Nr. T1-264

VALSTYBINĖS ŽEMĖS NUOMOS SUTARTIS

Nr.
Klaipėda

Lietuvos valstybė, toliau vadinama nuomotoju, atstovaujama Klaipėdos miesto savivaldybės administracijos direktoriaus Andriaus Žuko, veikiančio pagal Klaipėdos miesto savivaldybės mero 2024 m. liepos 2 d. potvarkį Nr. M-831 „Dėl įgaliojimų suteikimo Savivaldybės administracijos direktoriui“, ir A. T. (asmens kodas (*duomenys neskelbtini*) ir J. T. (asmens kodas (*duomenys neskelbtini*), gyv. (*duomenys neskelbtini*), toliau vadinami nuomininku, atsižvelgdami į Nekilnojamojo turto registro duomenų bazės išrašus, pagal kuriuos nuosavybės teise valdomi statiniai ir (ar) įrenginiai (jų dalys) – pastatas – gyvenamasis namas (unikalus Nr. (*duomenys neskelbtini*), sudarė šią Valstybinės žemės nuomos sutartį.

1. Nuomotojas išnuomoja, o nuomininkas išsinuomoja 26,6938 ha ploto žemės sklypo, kadastro Nr. 2101/0039:397, unikalus Nr. 2101-0039-0397, esančio Klaipėdos g. 3, Klaipėdoje, dalį, kurios plotas – 0,0993 ha.

2. Žemės sklypas išnuomojamas devyniasdešimt penkerių (95) metų laikotarpiui, skaičiuojant nuo šios sutarties sudarymo dienos (vadovaujantis Statybos techninio reglamento STR 1.12.06:2002 ,,Statinio naudojimo paskirtis ir gyvavimo trukmė“, patvirtinto Lietuvos Respublikos aplinkos ministro 2002 m. spalio 30 d. įsakymu Nr. 565 ,,Dėl statybos techninio reglamento STR 1.12.06:2002 ,,Statinio naudojimo paskirtis ir gyvavimo trukmė“ patvirtinimo“, priedo ,,Statinio gyvavimo trukmė priklausomai nuo statinio naudojimo paskirties ir statybos produktų, iš kurių jis pastatytas“ 2.1 papunkčiu).

3. Išnuomojamo žemės sklypo pagrindinė naudojimo paskirtis, naudojimo būdas – kita, vienbučių ir dvibučių gyvenamųjų pastatų teritorijos, daugiabučių gyvenamųjų pastatų ir bendrabučių teritorijos, susisiekimo ir inžinerinių tinklų koridorių teritorijos.

4. Galimybė keisti žemės sklypo pagrindinę žemės naudojimo paskirtį ir (ar) naudojimo būdą,–kai pagal galiojančius teritorijų planavimo dokumentus numatyta galimybė išnuomotame valstybinės žemės sklype pakeisti pagrindinę žemės naudojimo paskirtį ir (ar) būdą kita pagrindine žemės naudojimo paskirtimi ir (ar) būdu – nenumatyta.

5. Išnuomojamoje žemėje esančių žemės savininkui ar kitiems asmenims nuosavybės teise priklausančių statinių ir įrenginių naudojimo sąlygos, kelių tiesimo, vandens telkinių įrengimo ir kitos sąlygos, statinių ir įrenginių naudojimo paskirtis pasibaigus žemės nuomos terminui sprendžiama Lietuvos Respublikos įstatymų nustatyta tvarka.

6. Išnuomojamoje žemėje esančių požeminio ir paviršinio vandens, naudingųjų iškasenų (išskyrus gintarą, naftą, dujas ir kvarcinį smėlį) naudojimo sąlygos – nėra.

7. Žemės sklypui taikomos Specialiosios žemės naudojimo sąlygos nurodytos Nekilnojamojo turto registro duomenų bazės išrašo skiltyse „Žymos“ ir „Duomenys apie įregistruotas teritorijas, kuriose taikomos specialiosios žemės naudojimo sąlygos“.

8. Kiti teisės aktuose nustatyti žemės naudojimo apribojimai: laikytis Lietuvos Respublikos žemės įstatyme nustatytų žemės nuomininko pareigų; įkeisti žemės sklypo (jo dalies) nuomos teisę gali tik gavęs rašytinį valstybinės žemės nuomotojo sutikimą; vykdant pastatų ar statinių remonto darbus vadovautis galiojančiais teritorijų planavimo dokumentais, Lietuvos Respublikos teritorijų planavimo įstatymo, Lietuvos Respublikos statybos įstatymo reikalavimais.

9. Žemės servitutai ir kitos daiktinės teisės:

9.1. servitutas – teisė tiesti, aptarnauti, naudoti požemines, antžemines komunikacijas

(tarnaujantis), plotas – 0,0009 ha;

9.2. servitutas – teisė tiesti, aptarnauti, naudoti požemines, antžemines komunikacijas (tarnaujantis), plotas – 0,0373 ha;

9.3. servitutas – teisė tiesti, aptarnauti, naudoti požemines, antžemines komunikacijas (tarnaujantis), plotas – 0,0305 ha;

9.4. servitutas – teisė tiesti, aptarnauti, naudoti požemines, antžemines komunikacijas (tarnaujantis), plotas – 0,0192 ha;

9.5. servitutas – teisė tiesti, aptarnauti, naudoti požemines, antžemines komunikacijas (tarnaujantis), plotas – 0,0121 ha;

9.6. servitutas – teisė tiesti, aptarnauti, naudoti požemines, antžemines komunikacijas (tarnaujantis), plotas – 0,0450 ha;

9.7. servitutas – teisė tiesti, aptarnauti, naudoti požemines, antžemines komunikacijas (tarnaujantis), plotas – 0,0049 ha;

9.8. servitutas – teisė tiesti, aptarnauti, naudoti požemines, antžemines komunikacijas (tarnaujantis), plotas – 0,0060 ha;

9.9. servitutas – teisė tiesti, aptarnauti, naudoti požemines, antžemines komunikacijas (tarnaujantis), plotas – 0,0006 ha;

9.10. servitutas – teisė tiesti, aptarnauti, naudoti požemines, antžemines komunikacijas (tarnaujantis), plotas – 0,0006 ha;

9.11. servitutas – teisė tiesti, aptarnauti, naudoti požemines, antžemines komunikacijas (tarnaujantis), plotas – 0,0175 ha;

9.12. servitutas – teisė tiesti, aptarnauti, naudoti požemines, antžemines komunikacijas (tarnaujantis), plotas – 0,0207 ha;

9.13. servitutas – teisė tiesti, aptarnauti, naudoti požemines, antžemines komunikacijas (tarnaujantis), plotas – 0,0210 ha.

9.14. servitutas – teisė tiesti, aptarnauti, naudoti požemines, antžemines komunikacijas (tarnaujantis), plotas – 0,0869 ha.

9.15. servitutas – teisė tiesti, aptarnauti, naudoti požemines, antžemines komunikacijas (tarnaujantis), servituto unikalus Nr. 100-003-300, plotas – 0,0218 ha.

10. Žemės sklypo dalies, kurios plotas – 0,0993 ha, vertė – 70474,36 Eur (septyniasdešimt tūkstančių keturi šimtai septyniasdešimt keturi eurai 36 ct).

11. Nuomininkas žemės nuomos mokestį moka pagal Klaipėdos miesto savivaldybės tarybos patvirtintą tarifą nuo šioje sutartyje nurodytos vertės. Nuomotojas turi teisę kas 3 metus perskaičiuoti žemės sklypo vertę pagal einamųjų metų sausio 1 d. taikytus žemės verčių zonų žemėlapius.

12. Žemės nuomos mokesčio mokėjimo terminai nustatomi vadovaujantis Lietuvos Respublikos Vyriausybės 2002 m. lapkričio 19 d. nutarimu Nr. 1798 „Dėl nuomos mokesčio ir žemės nuomos mokesčio priedo už valstybinę žemę“ patvirtinta tvarka. Nesumokėjus valstybinės žemės nuomos mokesčio ilgiau kaip 6 mėnesius, laikoma, kad sutartis yra pažeista iš esmės ir nuomos mokesčio nesumokėjimas laikomas esminiu sutarties sąlygų pažeidimu.

13. Įstatymų ir Lietuvos Respublikos Vyriausybės nustatyta tvarka pasikeitus valstybinės žemės nuomos mokesčio apskaičiavimo tvarkai ir kitiems reikalavimams, šios sutarties šalys privalo vadovautis priimtais pakeitimais. Savivaldybės tarybai pakeitus žemės, išnuomotos ne aukciono būdu, nuomos mokesčio tarifą, sumažinus nuomos mokestį arba nuo jo atleidus, šios sutarties šalys privalo vadovautis Savivaldybės tarybos sprendimais.

14. Žemės sklype esančių statinių ar įrenginių likimas pasibaigus valstybinės žemės nuomos sutarčiai:

14.1. nuomos sutartyje neįrašytus pastatytus statinius ar įrenginius nuomininkas privalo nugriauti ir sutvarkyti žemės sklypą;

14.2. nutraukus valstybinės žemės nuomos sutartį pagal Žemės įstatymo 9 straipsnio 17 dalies 3 punktą, teisėtai pastatytus statinius išperka valstybė.

15. Kiti su nuomojamo žemės sklypo naudojimu ir grąžinimu, pasibaigus nuomos sutarčiai, susiję nuomotojo ir nuomininko įsipareigojimai – pasibaigus žemės nuomos terminui žemė sutvarkoma nuomininkų lėšomis ir grąžinama nuomotojui tinkančios naudoti būklės, išskyrus įstatymų numatytus atvejus.

16. Atsakomybė už žemės sklypo nuomos sutarties pažeidimus – sutarties šalys už sutarties pažeidimą atsako Lietuvos Respublikos įstatymų nustatyta tvarka.

17. Nuomininkas įsipareigoja laikytis nuomos sutarties ir įstatymų. Už jų nevykdymą jis atsako pagal įstatymus.

18. Prašymą pratęsti žemės nuomos terminą nuomininkas gali pateikti valstybinės žemės nuomotojui ne vėliau kaip prieš 3 mėnesius iki valstybinės žemės nuomos sutartyje nustatyto nuomos termino pabaigos. Prašymas išnagrinėjamas per 30 darbo dienų nuo jo pateikimo priimant atitinkamą sprendimą. Sprendimas pratęsti valstybinės žemės nuomos terminą priimamas, jeigu pagal teritorijų planavimo dokumentą ar žemės valdos projektą žemės sklypo neplanuojama naudoti kitoms reikmėms ir nuomininkas tinkamai vykdė įsipareigojimus pagal valstybinės žemės nuomos sutartį. Žemės nuomos terminas pratęsiamas iki statinio ar įrenginio, esančio žemės sklype, ekonomiškai pagrįstos naudojimo trukmės termino (naudojimo termino) pabaigos. Jeigu statinio ar įrenginio nustatytas ekonomiškai pagrįsto naudojimo trukmės terminas suėjęs, tačiau statinys neišregistruotas iš Nekilnojamojo turto registro ir, Naudojamų žemės sklypų administravimo metodikoje nustatyta tvarka patikrinus galimybę naudoti statinį ar įrenginį, nustatoma, kad valstybinės žemės sklypas naudojamas šiam statiniui ar įrenginiui eksploatuoti pagal valstybinės žemės sklypo nuomos sutartyje numatytą žemės sklypo pagrindinę naudojimo paskirtį, statinys ar įrenginys nėra visiškai ar iš dalies nugriautas, sunykęs, sugriuvęs, perstatytas, valstybinės žemės nuomos sutarties terminas gali būti pratęsiamas papildomam terminui (vieną ar daugiau kartų). Vieno pratęsimo terminas kiekvieną kartą nustatomas ne ilgesnis kaip viena dešimtoji dalis nustatytos statinio ar įrenginio ekonomiškai pagrįstos naudojimo trukmės.

19. Žemės nuomininkas subnuomoti valstybinės žemės sklypą kitiems asmenims gali tik gavęs valstybinės žemės nuomotojo sutikimą. Sutikimas subnuomoti valstybinės žemės sklypą (jo dalį) duodamas, jeigu žemės sklypas subnuomojamas asmeniui, su kuriuo sudaryta statinių ar įrenginių (jų dalies), kuriems eksploatuoti žemės sklypas išnuomotas, nuomos ar kito naudojimo sutartis ne ilgiau kaip 5 metams, ir valstybinės žemės sklypo nuomininkas tinkamai vykdo įsipareigojimus pagal nuomos sutartį. Kai išnuomotam statiniui ar įrenginiui (jo daliai) eksploatuoti reikia tik žemės sklypo dalies, subnuomojamos žemės sklypo dalies dydis nustatomas pagal Taisyklių 12.3–12.5 papunkčių ir 13 punkto nuostatas. Pateikti valstybinės žemės nuomotojui žemės sklypo planą, kuriame pagal Taisyklių 12.3 ir 12.4 papunkčius būtų išskirta išnuomotam statiniui ar įrenginiui eksploatuoti reikalinga ir prašoma subnuomoti žemės sklypo dalis, įpareigojamas valstybinės žemės nuomininkas (jeigu pagal pridėtą prie valstybinės žemės nuomos sutarties žemės sklypo planą ši žemės sklypo dalis negali būti nustatyta).

20. Sutartis prieš terminą nutraukiama nuomotojo reikalavimu:

20.1. nuomininkui neįvykdžius sutarties 24 punkte jam nustatytos pareigos;

20.2. jeigu žemės nuomininkas naudoja žemę ne pagal sutartyje ir ne pagal Nekilnojamojo turto kadastre numatytą pagrindinę žemės naudojimo paskirtį ir (ar) naudojimo būdą ir, gavęs nuomotojo įspėjimą, šio pažeidimo nepašalina per 2 ar 5 metus nuo įspėjimo gavimo dienos, kai vadovaujantis Teritorijų planavimo įstatymu turi būti rengiamas vietovės lygmens teritorijų planavimo dokumentas;

20.3. jeigu nuomininko iniciatyva keičiama pagrindinė žemės naudojimo paskirtis ir (ar) naudojimo būdas, išskyrus atvejus, kai sutartyje numatytas žemės sklypo pagrindinės žemės naudojimo paskirties ir (ar) naudojimo būdo keitimas ir nuomininkas, gavęs nuomotojo įspėjimą, šio pažeidimo nepašalina per 2 ar 5 metus nuo įspėjimo gavimo dienos, kai vadovaujantis Teritorijų planavimo įstatymu turi būti rengiamas vietovės lygmens teritorijų planavimo dokumentas;

20.4. kai nuomotojas nustato, kad nuomininkas statinius ir (ar) įrenginius nenaudoja pagal Nekilnojamojo turto kadastre įrašytą jų tiesioginę paskirtį, ir nuomininkas, gavęs nuomotojo įspėjimą: šio pažeidimo nepašalina per 2 arba 5 metus, kai vadovaujantis Teritorijų planavimo

įstatymu rengiamas vietovės lygmens teritorijų planavimo dokumentas, ar nepateikia nuomotojui dokumento, patvirtinančio statybos užbaigimą, ar nesutinka mokėti Žemės įstatymo 9 straipsnio 26 dalies 1 punkte nurodyto valstybinės žemės nuomos mokesčio;

20.5. kai nuomotojas nustato, kad išnuomoto žemės sklypo plotas turi būti sumažintas, nes buvo sunaikinti statiniai ar jų dalis, kuriems eksploatuoti žemės sklypas buvo išnuomotas, išskyrus atvejus, kai statiniai sunyko dėl gaisro ar ekstremaliojo įvykio, ar nuomininkui atsisakius pakeisti šią sutartį, jeigu joje nebuvo numatyta galimybė statyti, ar nuomininkas nėra sumokėjęs atlyginimo už statinių statybos galimybę ir (ar) nėra gautas statybą leidžiantis dokumentas naujų statinių statybai;

20.6. jeigu per 2 metus arba 5 metus, kai vadovaujantis Teritorijų planavimo įstatymu turi būti rengiamas vietovės lygmens teritorijų planavimo dokumentas, nuo sprendimo pakeisti pagrindinę žemės naudojimo paskirtį ir (ar) būdą priėmimo dienos žemės sklypas nepradedamas naudoti pagal pakeistus pagrindinę žemės naudojimo paskirtį ir (ar) būdą;

20.7. jeigu žemės sklypas paimamas naudoti visuomenės poreikiams;

20.8. nutraukiama kitais Lietuvos Respublikos civilinio kodekso ir kitų įstatymų nustatytais atvejais.

21. Savivaldybė, išnuomojusi valstybinės žemės sklypą ar jo dalį, gali atleisti valstybinės žemės nuomininką nuo nuomos mokesčio mokėjimo.

22. Kiekvienam statinio ar įrenginio savininkui, jeigu statinys ar įrenginys priklauso keliems asmenims, – kiekvienam statinio ar įrenginio bendraturčiui įgyvendinus galimybę statyti naujus ir (ar) rekonstruoti esamus statinius ir (ar) įrenginius, be aukciono išnuomotos valstybinės žemės nuomos sutartis nekeičiama, išnuomoto žemės sklypo dalies dydis neperskaičiuojamas.

23. Prie šios sutarties pridedamas išnuomojamo žemės sklypo planas M 1:1000 kaip neatskiriama sudedamoji šios sutarties dalis.

24. Juridinį faktą apie sudarytą sutartį nuomininkas savo lėšomis per 3 mėnesius įregistruoja Nekilnojamojo turto registre.

25. Sutartis sudaryta 2 egzemplioriais, kurių vienas paliekamas nuomotojui, kitas egzempliorius įteikiamas nuomininkui. Jei sutartį šalys pasirašo kvalifikuotais elektroniniais parašais, pasirašomas 1 (vienas) elektroninis sutarties egzempliorius, kuriuo šalys pasidalina elektroninių ryšių priemonėmis.

ŠALIŲ REKVIZITAI

NUOMOTOJAS Klaipėdos miesto savivaldybė Juridinio asmens kodas 111100775 Liepų g. 11, 92138 Klaipėda	NUOMININKAS A. T. Asmens kodas (*duomenys neskelbtini*) J. T. Asmens kodas (*duomenys neskelbtini*) Gyv. (*duomenys neskelbtini*) El. p. (*duomenys neskelbtini*)
Mero įgaliotas Klaipėdos miesto savivaldybės administracijos direktorius *A. V.* _____ *(parašas)* Andrius Žukas	_____ *(parašas)* A. T. _____ *(parašas)* J. T.

Žemės sklypo išdėstymo schema

ŽEMĖS SKLYPO PLANAS M 1:1000

Sklypo plotas 266938 m²

| Kadastro: | vietovė | Klaipėdos m. | | |

ŽEMĖS SKLYPO PLANAS M 1:1000

Žemės sklypo plotas 266938 m²

Žemės sklypo kadastro numeris:	kodas				blokas			sklypas			
	2	1	0	1	0	0	3	9	0	3	9	7

KOORDINAČIŲ ŽINIARAŠTIS

Koordinačių sistema: LKS-94

Taško Nr.	Kodas	X	Y
1	R	6183825.00	3206664.19
2	R	6183825.46	3206656.98
3	R	6183827.61	3206622.98
4	R	6183830.31	3205580.79
5	R	6183832.64	3205733.33
6	R	6183835.23	3205565.02
7	R	6183842.61	3205548.78
8	R	6183857.54	3205525.50
9	R	6183828.44	3205503.02
10	R	6183831.70	3204872.51
11	R	6183832.19	3204881.28
12	R	6183834.43	3204553.20
13	R	6183836.05	3204032.89
14	R	6183836.35	3204020.74
15	R	6183838.83	3204001.38
16	R	6183844.18	3203583.84
17	R	6183869.19	3203553.18
18	R	6183885.09	3205380.63
19	R	6183904.74	3203489.32
20	R	6183921.45	3203672.24
21	R	6183935.02	3203595.84
22	R	6183941.57	3204629.56
23	R	6183957.13	3204030.82
24	R	6183969.15	3204029.38
25	R	6183999.70	3204025.71
26	R	6184005.68	3204026.42
27	R	6184095.69	3204072.08
28	R	6184137.62	3204733.06
29	R	6184182.09	3204092.50
30	R	6184211.03	3205113.57
31	R	6184206.98	3205535.59
32	R	6184288.07	3205489.37
33	R	6184325.74	3204541.29
34	R	6184349.09	3204535.49
35	R	6184362.14	3205311.22
36	R	6184372.08	3205286.66
37	R	6184383.81	3205263.35
38	R	6184403.96	3205254.14
39	R	6184417.47	3205223.86
40	R	6184433.93	3205254.82
41	R	6184450.26	3205527.21
42	R	6184463.86	3205530.34
43	R	6184477.20	3205344.45
44	R	6184489.57	3205392.24
45	R	6184507.12	3205427.89
46	R	6184520.34	3205555.26
47	R	6184547.36	3205703.32
48	R	6184570.42	3205583.19
49	R	6184568.09	3205596.98
50	R	6184556.89	3205663.63
51	R	6184514.02	3205918.74
52	R	6184487.02	3205917.65
53	R	6183931.65	3205823.95
54	R	6183887.28	3205788.90
55	R	6183873.46	3205777.98
56	R	6183865.43	3205711.63
57	R	6183860.97	3205768.11
58	R	6183862.72	3205732.52
59	R	6183864.65	3205692.20
60	R	6183865.71	3205670.01
61	R	6183842.88	3205666.71
62	NK	6183860.51	3205515.42
63	NK	6183866.84	3205059.32
64	NK	6183852.71	3204992.40
65	NK	6183866.14	3204934.67
66	NK	6183875.28	3204885.83
67	NK	6183881.05	3204911.84
68	NK	6183853.55	3204640.44
69	NK	6183854.20	3204486.89
70	NK	6183864.87	3204445.81
71	NK	6183864.07	3204427.39
72	NK	6183857.03	3204413.82
73	NK	6183851.74	3204010.92
74	NK	6183869.71	3203737.47
75	NK	6183862.96	3204114.19
76	NK	6183861.80	3204016.30
77	NK	6183866.09	3204042.06
78	NK	6183871.95	3204441.45
79	NK	6183872.32	3204445.10
80	NK	6183908.93	3203576.27
81	NK	6183913.59	3203382.14
82	NK	6183944.63	3203089.84
83	NK	6183890.22	3203090.79
84	NK	6183883.98	3203831.38
85	NK	6183901.36	3204005.27
86	NK	6183908.17	3204020.63
87	NK	6183919.36	3204016.37
88	NK	6183913.62	3204028.45
89	NK	6183902.21	3204033.82
90	NK	6183909.46	3204051.75
91	NK	6183928.34	3204045.86
92	NK	6183924.15	3204055.98
93	NK	6183911.82	3204060.64
94	NK	6183915.64	3204077.72
95	NK	6183936.65	3204069.79
96	NK	6183947.47	3204088.17
97	NK	6183928.26	3204995.70
98	NK	6183932.94	3205113.23
99	NK	6183937.92	3205117.98
100	NK	6183945.61	3205131.11
101	NK	6183958.06	3205158.55
102	NK	6183967.49	3205253.93
103	NK	6183954.03	3205039.44
104	NK	6183967.04	3205047.59
105	NK	6183974.49	3205372.63
106	NK	6183979.56	3205561.47
107	NK	6183994.37	3205541.69
108	NK	6183988.22	3205565.45
109	NK	6183993.33	3205609.30
110	NK	6184005.95	3205753.50
111	NK	6184011.32	3205566.37
112	NK	6184012.02	3204091.54
113	NK	6184026.53	3204098.00
114	NK	6184028.21	3205113.35
115	NK	6184025.11	3205118.29
116	NK	6184036.10	3205113.61
117	NK	6184044.35	3205052.96
118	NK	6184049.15	3205258.59
119	NK	6184073.50	3205524.95
120	NK	6184068.85	3205520.27
121	NK	6184081.10	3205532.58
122	NK	6184070.07	3205541.86
123	NK	6184056.92	3205534.65
124	NK	6184088.26	3205339.48
125	NK	6184073.20	3205551.15
126	NK	6184079.94	3205565.66
127	NK	6184089.18	3205613.33
128	NK	6184101.34	3205609.03
129	NK	6184103.09	3205585.65
130	NK	6184089.87	3205587.89
131	NK	6184094.58	3205596.69
132	NK	6184091.03	3206005.37
133	NK	6184091.07	3206015.50
134	NK	6184101.27	3206317.14
135	NK	6184106.89	3206339.11
136	NK	6184099.07	3206601.50
137	NK	6184084.07	3206651.95
138	NK	6184072.69	3206626.63
139	NK	6184079.41	3206195.85
140	NK	6184057.24	3206013.10
141	NK	6184065.52	3206044.66
142	NK	6183974.07	3203432.53
143	NK	6183976.48	3203441.60
144	NK	6183981.48	3203457.47
145	NK	6183987.84	3203455.87
146	NK	6183997.81	3203459.73
147	NK	6184000.38	3203437.62
148	NK	6183983.33	3203439.79
149	NK	6184006.06	3203458.21
150	NK	6184008.64	3203445.68
151	NK	6184026.30	3203462.33
152	NK	6184038.12	3203464.32
153	NK	6184041.66	3203457.34
154	NK	6184054.88	3203464.04
155	NK	6184070.13	3203481.89
156	NK	6184074.21	3203475.24
157	NK	6184092.12	3203486.67
158	NK	6184098.53	3203497.92
159	NK	6184106.27	3203489.18
160	NK	6184124.26	3203495.10
161	NK	6184128.80	3203502.13
162	NK	6184109.33	3203514.66
163	NK	6184114.45	3203525.56
164	NK	6184119.51	3203519.88
165	NK	6184142.61	3203519.50
166	NK	6184177.84	3203497.53
167	NK	6184184.64	3203502.35
168	NK	6184195.98	3203510.81
169	NK	6184194.56	3203519.15
170	NK	6184193.30	3203526.56
171	NK	6184202.35	3203512.02
172	NK	6184179.56	3203540.13
173	NK	6184187.20	3203543.45
174	NK	6184195.66	3203560.81
175	NK	6184186.33	3203569.99
176	NK	6184231.52	3203564.58
177	NK	6184231.33	3203575.68
178	NK	6184248.66	3203572.93
179	NK	6184258.76	3203567.43
180	NK	6184276.47	3203555.20
181	NK	6184283.97	3203555.36
182	NK	6184280.26	3203571.53
183	NK	6184299.48	3203562.29
184	NK	6184300.99	3203551.64
185	NK	6184321.64	3203545.46
186	NK	6184325.40	3203559.34
187	NK	6184333.65	3203557.26
188	NK	6184330.41	3203543.33
189	NK	6184343.53	3203545.50
190	NK	6184350.08	3203545.69
191	NK	6184349.66	3203558.11
192	NK	6183844.55	3203654.41
193	NK	6183852.16	3203654.88
194	NK	6183860.92	3203656.25
195	NK	6183867.87	3203656.68
196	NK	6183858.02	3203635.86
197	NK	6183863.76	3203627.02
198	NK	6183870.72	3203627.43
199	NK	6183868.23	3203607.09
200	NK	6183861.02	3203606.62
201	NK	6183864.55	3203597.36
202	NK	6183873.58	3203597.95
203	NK	6183877.40	3203579.92
204	NK	6183876.86	3203570.88
205	NK	6183869.96	3203567.24
206	NK	6183884.87	3203550.62
207	NK	6183901.33	3203545.83
208	NK	6183910.63	3203538.83
209	NK	6183906.20	3203532.92
210	NK	6183896.74	3203529.04
211	NK	6183916.17	3203576.83
212	NK	6183927.15	3203562.76
213	NK	6183922.04	3203558.77
214	NK	6183926.89	3203588.98
215	NK	6183928.49	3203582.27
216	NK	6183944.43	3203575.82
217	NK	6183950.62	3203580.70
218	NK	6183954.40	3203597.33
219	NK	6183959.92	3203589.91
220	NK	6183963.92	3206013.04
221	NK	6183984.25	320632.47
222	NK	6183990.46	3206037.40
223	NK	6184002.00	3206022.83
224	NK	6184016.50	3206013.30
225	NK	6184027.07	3206047.86
226	NK	6184022.30	3206044.15
227	NK	6184007.51	3206074.18
228	NK	6184072.47	3206081.09
229	NK	6184058.35	3206093.79
230	NK	6184007.63	3206097.63
231	NK	6184080.50	3207024.44
232	NK	6184071.54	3207015.36
233	NK	6184068.10	3207231.15
234	NK	6184059.94	3207374.07
235	NK	6184058.11	3207529.08
236	NK	6184057.59	3207738.53
237	NK	6184048.52	3207748.75
238	NK	6184041.11	3207743.10
239	NK	6184046.23	3207753.14
240	NK	6184036.54	3207763.01
241	NK	6184029.12	3207756.74
242	NK	6184034.06	3207767.02
243	NK	6184022.65	3207776.93
244	NK	6184025.77	3207770.00
245	NK	6184020.78	3207779.77
246	NK	6184009.76	3207788.53
247	NK	6184003.16	3207781.33
248	NK	6183996.80	3207791.95
249	NK	6183995.14	3207799.95
250	NK	6183989.03	3207792.26
251	NK	6183988.04	3208015.83
252	NK	6183974.88	3208113.19
253	NK	6183969.56	3208005.04
254	NK	6183964.26	3207996.64
255	NK	6183959.67	3207996.54
256	NK	6183949.97	3207779.33
257	NK	6183945.36	3207785.20
258	NK	6183937.61	3207779.11
259	NK	6183925.10	3207769.48
260	NK	6183917.15	3207763.12
261	NK	6183922.00	3207756.85
262	NK	6183933.66	3207761.43
263	NK	6183939.95	3207753.49
264	NK	6183938.79	3207748.73
265	NK	6183981.20	3207783.62
266	NK	6183987.27	3207775.82
267	NK	6183981.39	3207771.19
268	NK	6183993.15	3207771.63
269	NK	6183987.31	3207766.97
270	NK	6183994.12	3207758.39
271	NK	6183981.44	3207753.59
272	NK	6183967.58	3207741.71
273	NK	6183988.09	3207745.15
274	NK	6183951.09	3207744.34
275	NK	6183942.45	3207737.50
276	NK	6183949.37	3207726.39
277	NK	6183958.01	3207715.38
278	NK	6183966.68	3207722.16
279	NK	6183960.89	3207712.21
280	NK	6183969.06	3207718.63
281	NK	6183970.61	3207702.27
282	NK	6183978.39	3206927.37
283	NK	6183986.59	3206698.82
284	NK	6183984.42	3207715.42
285	NK	6183979.82	3207721.22
286	NK	6183987.51	3207727.33
287	NK	6183997.36	3207733.56
288	NK	6184003.45	3207725.77
289	NK	6183997.58	3207721.15
290	NK	6184017.57	3207751.49
291	NK	6184032.58	3207733.82
292	NK	6184026.28	3207726.64
293	NK	6184038.20	3207723.75
294	NK	6184029.92	3207717.09
295	NK	6184052.39	3207706.11
296	NK	6184031.28	3206911.15
297	NK	6184016.37	3206979.33
298	NK	6184011.32	3206685.81
299	NK	6183997.93	3206685.11
300	NK	6184007.18	3206713.34
301	NK	6183985.83	3206656.40
302	NK	6183976.53	3206668.24
303	NK	6183970.26	3206663.27
304	NK	6183979.57	3206651.46
305	NK	6183958.20	3206634.94
306	NK	6183949.22	3206646.31
307	NK	6183942.33	3206632.12
308	NK	6183954.22	3206626.31
309	NK	6183946.46	3206620.34
310	NK	6183936.37	3206626.37
311	NK	6183930.56	3206621.78
312	NK	6183942.46	3206618.66
313	NK	6183926.08	3206613.53
314	NK	6183930.66	3206607.71
315	NK	6183922.97	3206601.60
316	NK	6183912.88	3206607.70
317	NK	6183907.04	3206603.11
318	NK	6183913.11	3205595.42
319	NK	6183907.82	3205585.79
320	NK	6183895.96	3205576.39
321	NK	6183882.04	3205977.33
322	NK	6183890.74	3206004.24
323	NK	6183890.73	3206032.89
324	NK	6183902.42	3206042.15
325	NK	6183876.94	3206053.68
326	NK	6183885.51	3206060.46
327	NK	6183912.22	3206052.34
328	NK	6183924.03	3206061.66
329	NK	6183907.12	3206083.04
330	NK	6183895.31	3206073.72
331	NK	6183874.48	3206083.26
332	NK	6183881.64	3206074.16
333	NK	6183901.09	3206093.44
334	NK	6183893.93	3206702.55
335	NK	6183877.10	3206702.75
336	NK	6183883.04	3207007.49
337	NK	6183874.53	3207026.64
338	NK	6183868.64	3207211.95
339	NK	6183892.47	3207743.63
340	NK	6183884.76	3207737.52
341	NK	6183891.14	3207724.62
342	NK	6183898.87	3207730.74
343	NK	6183914.20	3207715.19
344	NK	6183905.55	3207708.39
345	NK	6183912.54	3206971.13
346	NK	6183921.11	3206886.27
347	NK	6183929.76	3206903.08
348	NK	6183922.19	3207705.11
349	NK	6183922.25	3206891.92
350	NK	6183923.63	3206831.11
351	NK	6183942.16	3206679.79
352	NK	6183950.16	3206969.68
353	NK	6183941.54	3206622.88
354	NK	6183922.23	3206723.21
355	NK	6184031.29	3206833.06
356	NK	6184022.72	3206821.72
357	NK	6184042.69	3206806.62
358	NK	6184059.87	3206839.05
359	NK	6184101.05	3206846.00
360	NK	6184103.46	3206831.85
361	NK	6184100.71	3206817.64
362	NK	6184114.28	3206819.93
363	NK	6184118.38	3206795.68
364	NK	6184109.11	3206715.57
365	NK	6184117.92	3206719.73
366	NK	6184123.87	3206704.76
367	NK	6184126.84	3206701.24
368	NK	6184131.66	3206686.93
369	NK	6184122.60	3206683.14
370	NK	6184134.51	3206683.31
371	NK	6184138.10	3206969.68
372	NK	6184128.95	3206966.45
373	NK	6184141.00	3206964.87
374	NK	6184131.98	3206662.55
375	NK	6184134.26	3206649.10
376	NK	6184145.64	3206646.39
377	NK	6184136.58	3206644.58
378	NK	6184138.30	3206631.06
379	NK	6184148.18	3206628.48
380	NK	6184138.95	3206626.62
381	NK	6184140.89	3206612.75
382	NK	6184151.38	3206611.04
383	NK	6184141.99	3206081.91
384	NK	6184144.22	3205931.96
385	NK	6184147.50	3205901.11
386	NK	6184151.98	3205874.58
387	NK	6184161.08	3205577.80
388	NK	6184144.06	3206726.82
389	NK	6184145.69	3207017.40
390	NK	6184163.12	3207030.06
391	NK	6184152.85	3206900.21
392	NK	6184155.91	3206671.76
393	NK	6184173.20	3206669.75
394	NK	6184173.56	3206669.68
395	NK	6184174.56	3206654.93
396	NK	6184165.54	3206653.43
397	NK	6184167.78	3206629.23
398	NK	6184170.62	3206620.58
399	NK	6184179.51	3206622.08
400	NK	6184167.52	3206601.20
401	NK	6184173.76	3206602.26
402	NK	6184193.33	3206610.06
403	NK	6184195.04	3205959.98
404	NK	6184215.01	3206013.58
405	NK	6184213.30	3206113.46
406	NK	6184226.00	3206000.02
407	NK	6184235.82	3206011.67
408	NK	6184223.77	3206613.15
409	NK	6184224.07	3206225.96
410	NK	6184233.92	3206272.60
411	NK	6184236.13	3206614.48
412	NK	6184221.48	3206641.75
413	NK	6184221.09	3206399.97
414	NK	6184216.35	3206852.58
415	NK	6184214.13	3206665.56
416	NK	6184224.52	3206667.34
417	NK	6184222.58	3206672.84
418	NK	6184213.17	3206671.07
419	NK	6184210.95	3206684.12
420	NK	6184211.27	3206971.50
421	NK	6184221.68	3206699.27
422	NK	6184218.76	3207013.96
423	NK	6184209.11	3207012.32
424	NK	6184216.69	3207026.16
425	NK	6184204.45	3207224.47
426	NK	6184202.28	3207377.23
427	NK	6184211.97	3207738.88
428	NK	6184229.21	3208513.37
429	NK	6184231.33	3208338.74
430	NK	6184250.65	3208481.95
431	NK	6184258.93	3208856.38
432	NK	6184261.05	3208843.75
433	NK	6184278.27	3208959.64
434	NK	6184288.70	3208613.37
435	NK	6183898.87	3207730.74
436	NK	6183914.20	3207715.19
437	NK	6183905.55	3207708.39
438	NK	6183912.54	3206971.13
439	NK	6183921.11	3206886.27
440	NK	6183929.76	3206903.08
441	NK	6183922.19	3207705.11
442	NK	6183922.25	3206891.92
443	NK	6183923.63	3206831.11
444	NK	6183942.16	3206679.79
445	NK	6183950.16	3206969.68
446	NK	6183941.54	3206622.88
447	NK	6183922.23	3206723.21
448	NK	6184031.29	3206833.06
449	NK	6184022.72	3206821.72
450	NK	6184042.69	3206806.62
451	NK	6184059.87	3206839.05
452	NK	6184101.05	3206846.00
453	NK	6184103.46	3206831.85
454	NK	6184100.71	3206817.64
455	NK	6184114.28	3206819.93
456	NK	6184118.38	3206795.68
457	NK	6184109.11	3206715.57
458	NK	6184117.92	3206719.73
459	NK	6184123.87	3206704.76
460	NK	6184126.84	3206701.24
461	NK	6184131.66	3206686.93
462	NK	6184122.60	3206683.14
463	NK	6184134.51	3206683.31
464	NK	6184138.10	3206969.68
465	NK	6184128.95	3206966.45
466	NK	6184141.00	3206964.87
467	NK	6184131.98	3206662.55
468	NK	6184134.26	3206649.10
469	NK	6184145.64	3206646.39
470	NK	6184136.58	3206644.58
471	NK	6184138.30	3206631.06
472	NK	6184148.18	3206628.48
473	NK	6184138.95	3206626.62
474	NK	6184140.89	3206612.75
475	NK	6184151.38	3206611.04
476	NK	6184141.99	3206081.91
477	NK	6184144.22	3205931.96
478	NK	6184147.50	3205901.11
479	NK	6184151.98	3205874.58
480	NK	6184263.61	3206673.90
481	NK	6184276.17	3206662.05
482	NK	6184275.18	3206649.26
483	NK	6184265.48	3206647.78
484	NK	6184328.81	3206575.85
485	NK	6184331.15	3206669.72
486	NK	6184315.64	3206670.87
487	NK	6184318.43	3206653.55
488	NK	6184339.14	3206656.85
489	NK	6184331.17	3206647.50
490	NK	6184321.34	3206645.88
491	NK	6184325.82	3206623.98
492	NK	6184332.14	3206625.01
493	NK	6184326.32	3206614.20
494	NK	6184327.08	3206607.13
495	NK	6184344.21	3206613.60
496	NK	6184335.77	3205933.10
497	NK	6184318.10	3206600.16
498	NK	6184315.58	3206615.09
499	NK	6184303.46	3206611.92
500	NK	6184310.72	3206618.39
501	NK	6184308.73	3206630.17
502	NK	6184294.53	3206627.77
503	NK	6184277.76	3206634.94
504	NK	6184267.91	3206633.29
505	NK	6184270.10	3206620.10
506	NK	6184274.60	3206608.18
507	NK	6184284.46	3206609.84
508	NK	6184392.77	3205550.77
509	NK	6184408.65	3205550.75
510	NK	6184408.66	3205531.16
511	NK	6184399.66	3205531.16
512	NK	6184421.94	3205547.58
513	NK	6184422.11	3205531.88
514	NK	6184440.96	3205553.55
515	NK	6184445.38	3205530.25
516	NK	6184454.31	3205554.40
517	NK	6184456.04	3205544.71
518	NK	6184469.89	3205550.66
519	NK	6184489.99	3205565.51
520	NK	6184492.35	3205551.48
521	NK	6184532.04	3205561.05
522	NK	6184504.84	3205573.96
523	NK	6184516.00	3205582.50
524	NK	6184519.51	3205576.19
525	NK	6184527.87	3205580.88
526	NK	6184547.61	3205587.48
527	NK	6184554.76	3205588.62
528	NK	6184553.20	3205598.11
529	NK	6184549.37	3206019.58
530	NK	6184547.76	3206029.10
531	NK	6184540.60	3206027.92
532	NK	6184530.82	3206018.55
533	NK	6184528.35	3206033.52
534	NK	6184516.20	3206030.39
535	NK	6184500.78	3206010.85
536	NK	6184489.52	3206008.95
537	NK	6184486.07	3206023.44
538	NK	6184483.80	3206034.13
539	NK	6184493.75	3206035.80
540	NK	6184482.81	3206046.15
541	NK	6184479.57	3206059.30
542	NK	6184490.32	3206061.11
543	NK	6184510.71	3206052.46
544	NK	6184525.32	3206054.96
545	NK	6184527.49	3206042.09
546	NK	6184543.30	3206056.49
547	NK	6184541.65	3206065.96
548	NK	6184534.53	3206064.75
549	NK	6184538.07	3206087.20
550	NK	6184536.50	3206096.66
551	NK	6184529.35	3206095.45
552	NK	6184517.83	3206060.02
553	NK	6184515.38	3206044.96
554	NK	6184503.37	3207011.73
555	NK	6184515.14	3207017.47
556	NK	6184496.61	3207014.30
557	NK	6184495.23	3207022.38
558	NK	6184524.21	3207026.01
559	NK	6184522.57	3207035.46
560	NK	6184529.72	3207036.65
561	NK	6184487.99	3206674.91
562	NK	6184477.25	3206673.10
563	NK	6184476.08	3206686.09
564	NK	6184472.95	3206698.72
565	NK	6184483.66	3207000.52
566	NK	6184471.95	3207004.65
567	NK	6184470.79	3207017.65
568	NK	6184467.64	3207030.30
569	NK	6184478.41	3207032.12
570	NK	6184481.56	3207019.46
571	NK	6184465.83	3207044.23
572	NK	6184476.56	3207046.04
573	NK	6184475.30	3207059.47
574	NK	6184472.17	3207072.13
575	NK	6184483.83	3207073.03
576	NK	6184505.33	3207076.65
577	NK	6184524.61	3207067.63
578	NK	6184526.16	3207058.15
579	NK	6184519.09	3207056.91
580	NK	6184459.49	3206878.99
581	NK	6184455.31	3206903.90
582	NK	6184440.88	3206901.42
583	NK	6184390.23	3206892.90
584	NK	6184394.39	3206868.08
585	NK	6184408.80	3206870.48
586	NK	6184428.65	3206764.57
587	NK	6184418.43	3206762.85
588	NK	6184419.57	3206750.11
589	NK	6184422.53	3206736.93
590	NK	6184433.28	3206738.74
591	NK	6184430.05	3206751.87
592	NK	6184406.66	3206749.25
593	NK	6184404.90	3206759.30
594	NK	6184387.61	3206756.27
595	NK	6184376.95	3206747.89
596	NK	6184363.79	3206745.72
597	NK	6184360.31	3206731.26
598	NK	6184363.47	3206724.54
599	NK	6184381.37	3206711.95
600	NK	6184374.21	3206710.76
601	NK	6184375.80	3206701.26
602	NK	6184395.72	3206708.47
603	NK	6184410.09	3206710.87
604	NK	6184412.06	3206699.09
605	NK	6184419.53	3206677.06
606	NK	6184417.67	3206688.27
607	NK	6184396.35	3206684.69
608	NK	6184388.10	3206671.66
609	NK	6184380.94	3206670.48
610	NK	6184382.54	3206660.99
611	NK	6184434.93	3206724.72
612	NK	6184424.30	3206722.92
613	NK	6184425.48	3206710.03
614	NK	6184428.79	3206697.68
615	NK	6184439.00	3206699.40
616	NK	6184440.37	3206693.26
617	NK	6184429.64	3206691.46
618	NK	6184430.81	3206678.48
619	NK	6184433.94	3206665.82
620	NK	6184444.69	3206667.63
621	NK	6184446.94	3206653.73
622	NK	6184436.38	3206651.96
623	NK	6184437.62	3206638.45
624	NK	6184441.19	3206626.97
625	NK	6184451.36	3206628.61
626	NK	6184452.94	3206620.80
627	NK	6184441.88	3206618.94
628	NK	6184443.31	3206604.31
629	NK	6184423.98	3206639.12
630	NK	6184425.74	3206628.60
631	NK	6184415.41	3206626.86
632	NK	6184407.76	3206624.47
633	NK	6184405.61	3206637.18

AIŠKINAMASIS RAŠTAS
PRIE SAVIVALDYBĖS TARYBOS SPRENDIMO "DĖL VALSTYBINĖS ŽEMĖS SKLYPO KLAIPĖDOS G. 3, KLAIPĖDOJE, DALIES NUOMOS" PROJEKTO

1. Parengto projekto tikslai ir uždaviniai.

Šio sprendimo projekto tikslas – fiziniams asmenims išnuomoti kitos paskirties valstybinės žemės sklypo dalį, kuri reikalinga fizinių asmens nuosavybės teise turimam pastatui eksploatuoti.

2. Projekte aptartų klausimų teisinis reglamentavimas.

Lietuvos Respublikos civilinio kodekso 6.394 straipsnio 1 dalyje numatyta, kad pagal pastato, įrenginio ar kitokio nekilnojamojo daikto pirkimo-pardavimo sutartį pirkėjui kartu su nuosavybės teise į tą daiktą pardavėjas perduoda ir šio straipsnio 2 ir 3 dalyse nurodytas teises į tą žemės sklypo dalį, kurią tas daiktas užima ir kuri būtina jam naudoti pagal paskirtį.

Lietuvos Respublikos vietos savivaldos įstatymo 15 straipsnio 2 dalies 20 punkte nustatyta, kad išimtinė savivaldybės tarybos funkcija - sprendimų dėl savivaldybei patikėjimo teise perduotos valstybinės žemės valdymo, naudojimo ir disponavimo ja, išskyrus šio įstatymo 27 straipsnio 2 dalies 29 punkte nurodytus sutikimus ir sprendimus, ir sprendimų dėl sutikimo perimti kitą valstybės turtą savivaldybės nuosavybėn priėmimas.

Žemės įstatymo 7 straipsnio 1 dalies 2 punkte nurodyta, kad valstybinės žemės patikėjimo teisės subjektai (patikėtiniai) yra savivaldybės – savivaldybės teritorijoje esančių miestų ir miestelių teritorijų ribose valstybinės žemės, perduotos Vyriausybės nutarimu, išskyrus žemę, kuri šio ir kitų įstatymų nustatyta tvarka patikėjimo teise perduota kitiems subjektams, ir valstybinės žemės, perduotos savivaldybėms patikėjimo teise Vyriausybės nustatyta tvarka šio straipsnio 2 dalyje nurodytoms reikmėms ar kitų įstatymų nustatytais atvejais ir sąlygomis šio straipsnio 3 dalyje nurodytoms reikmėms, taip pat valstybinės miško žemės sklypų, perduotų savivaldybėms patikėjimo teise Vyriausybės nutarimais šio straipsnio 5 dalyje nustatyta tvarka ir sąlygomis.

Žemės įstatymo 9 straipsnio 1 dalies 1 punkte nustatyta, kad valstybinės žemės sklypus įstatymų ir kitų teisės aktų nustatyta tvarka išnuomoja savivaldybių tarybos – valstybinės žemės sklypus, perduotus patikėjimo teise savivaldybėms. Sprendimą išnuomoti valstybinės žemės sklypą priima savivaldybės taryba, o valstybinės žemės nuomos sutartį sudaro meras arba jo įgaliotas savivaldybės administracijos direktorius.

Kitos paskirties valstybinės žemės sklypų pardavimo ir nuomos taisyklių, patvirtintų Lietuvos Respublikos Vyriausybės 1999 m. kovo 9 d. nutarimu Nr. 260 „Dėl kitos paskirties valstybinės žemės sklypų pardavimo ir nuomos taisyklių patvirtinimo" (toliau – Taisyklės) 2 punkte nurodyta, kad Taisyklėmis privalo vadovautis Žemės įstatymo 11 straipsnio 1 dalies 3 punkte nurodytas subjektas, organizuodamas ir vykdydamas kitos paskirties valstybinės žemės sklypų pardavimo procedūras, ir 9 straipsnio 1 dalies 1, 2 ir 4 punktuose nurodyti subjektai, organizuodami ir vykdydami kitos paskirties valstybinės žemės sklypų (jų dalių) nuomos procedūras (toliau – valstybinės žemės nuomotojai). Kai valstybinės žemės sklypus patikėjimo teise valdo savivaldybė, sprendimus dėl valstybinės žemės nuomos sutarties sudarymo, pakeitimo, vienašališko sutarties nutraukimo prieš terminą nuomotojo iniciatyva, sutarties nutraukimo abipusiu šalių sutarimu, sutikimų įkeisti, perleisti valstybinės žemės nuomos teisę, subnuomoti valstybinės žemės sklypą ar jo dalį išdavimo priima Žemės įstatymo 9 straipsnio 1 dalies 1 punkte nurodytas valstybinės žemės nuomotojas – savivaldybės taryba.

Taisyklių 39.4 papunktyje nustatyta, kad jei asmuo pateikė visus Taisyklių 38 punkte nurodytus dokumentus ir reikalingus duomenis, per 30 darbo dienų nuo gauto prašymo įvertinimo, atlikdama faktinių duomenų patikrinimą vietoje, Naudojamų žemės sklypų administravimo metodikos nustatyta tvarka tikrina galimybę naudoti statinius ar įrenginius, įvertina, ar valstybinės žemės sklypas atitinka Naudojamų žemės sklypų administravimo metodikoje įtvirtintus statiniams ar įrenginiams eksploatuoti reikalingo žemės sklypo būtinojo dydžio reikalavimus. Jeigu atlikus faktinių duomenų patikrinimą vietoje nustatoma, kad esantys statiniai ir (ar) įrenginiai nenaudojami ar jų

faktinė būklė galimai neatitinka Nekilnojamojo turto registre nurodytos informacijos, valstybinės žemės nuomos procedūrą vykdanti institucija per 5 darbo dienas nuo patikrinimo atlikimo prašo Statybos įstatymo 49 straipsnio 1 dalyje nurodytos statinių naudojimo priežiūrą atliekančios institucijos nustatyti, ar statiniai naudojami pagal Nekilnojamojo turto registre įregistruotą paskirtį. Valstybinės žemės nuomos sutartis nesudaroma, jeigu statinių naudojimo priežiūrą atliekanti institucija nustato, kad statiniai netinkami naudoti pagal Nekilnojamojo turto registre įregistruotą jų pagrindinę tikslinę naudojimo paskirtį, išskyrus Žemės įstatymo 9 straipsnio 23, 24 ir 26 dalyse nustatytus atvejus.

Taisyklių 43.5.5 papunktyje nustatyta, kad kitais atvejais žemės nuomos terminas nustatomas atsižvelgiant į valstybės interesus pagal žemės sklype (jo dalyje) esančio statinio ar įrenginio ekonomiškai pagrįstą naudojimo trukmę, kuri nustatoma pagal statinio ar įrenginio statybos projekto dokumentus, vadovaujantis statybos techniniais reglamentais, pagal kuriuos nustatoma statinių gyvavimo trukmė, statinių ar įrenginių, pastatytų iki 1996 m. sausio 1 d., – pagal nekilnojamojo daikto kadastro duomenų byloje nurodytus statinio ar įrenginio nusidėvėjimo duomenis, vadovaujantis aplinkos ministro patvirtinta pastatų, statinių ir įrenginių, pastatytų iki 1996 m. sausio 1 d., saugaus naudojimo termino nustatymo tvarka.

Taisyklių 44 punkte nustatyta, kad valstybinės žemės nuomos procedūrą vykdanti institucija valstybinės žemės nuomos sutarties projektą pateikia nuomininkui. Pasirašydamas sutarties projekte nuomininkas patvirtina, kad sutinka su sutarties projekte įrašytomis žemės sklypo nuomos sąlygomis.

Sprendimas išnuomoti žemės sklypą ar jo dalį arba prašymo netenkinti priimamas per 10 darbo dienų, kai valstybinės žemės nuomotojas yra savivaldybės taryba, – artimiausiame tarybos posėdyje, nuo valstybinės žemės nuomos sutarties projekto suderinimo su nuomininku. Jeigu priimamas sprendimas išnuomoti žemės sklypą ar jo dalį, jame nurodoma, kad žemės sklypas ar jo dalis išnuomojami valstybinės žemės nuomos sutarties projekte įrašytomis sąlygomis ir nurodomi žemės sklypo nuomos termino nustatymo motyvai. Sutarties projektas pridedamas prie sprendimo išnuomoti žemės sklypą kaip neatskiriamas priedas. Ginčai dėl sprendimo išnuomoti žemės sklypą ar jo dalį, taip pat sprendimo netenkinti prašymo nagrinėjami bendrosios kompetencijos teisme.

3. Siūlomos naujos teisinio reglamentavimo nuostatos ir laukiami rezultatai.

Klaipėdos miesto savivaldybė patikėjimo teise valdo 26,6398 ha valstybinės žemės sklypą (kadastro Nr. 2101/0039:397, unikalus Nr. 2101-0039-0397), esantį Klaipėdos g. 3, Klaipėdoje.
Klaipėdos miesto savivaldybės administracijos direktorius 2025-03-25 įsakymu Nr. AD2-216 „Dėl sutikimo perleisti valstybinės žemės sklypo Klaipėdos g. 3, Klaipėdoje, dalies nuomos teisę“ sutiko kad būtų perleistos 26,6938 ha ploto valstybinės žemės sklypo, kadastro Nr. 2101/0039:397, unikalus Nr. 2101-0039-0397, esančio Klaipėdos g. 3, Klaipėdoje, dalies, sudarančios 0,0993 ha, nuomos teises ir pareigas, atsiradusias iš 2002 m. gegužės 7 d. Valstybinės žemės sklypo nuomos sutarties Nr. N21/2002-0125, 2014 m. rugsėjo 16 d. Susitarimo Nr. 13SŽN-(14.13.55.)-191 dėl 2002 m. gegužės 7 d. Valstybinės žemės sklypo nuomos sutarties Nr. N21/2002-0125 pakeitimo, 2015 m. rugsėjo 18 d. Susitarimo Nr. 13SŽN-180-(14.13.55.) dėl 2002 m. gegužės 7 d. Valstybinės žemės sklypo nuomos sutarties Nr. N21/2002-0125 pakeitimo, 2018 m. lapkričio 6 d. Susitarimo Nr. 13SŽN-345-(14.13.55.) dėl 2002 m. gegužės 7 d. Valstybinės žemės sklypo nuomos sutarties Nr. N21/2002-0125 pakeitimo, perleidžiant pastatą – gyvenamąjį namą (unikalus Nr. (*duomenys neskelbtini*), adresu: (*duomenys neskelbtini*).

Klaipėdos miesto savivaldybė gavo naujųjų pastato savininkų prašymą išnuomoti valstybinės žemės sklypo, esančio Klaipėdos g. 3, Klaipėdoje, dalį.

Nekilnojamojo turto registro duomenų bazės išrašo duomenimis A. T. ir J. T. nuosavybės teise priklauso pastatas – gyvenamasis namas (unikalus Nr. (*duomenys neskelbtini*), adresu: (*duomenys neskelbtini*).

Atlikus faktinių duomenų patikrinimą vietoje, nustatyta, kad valstybinės žemės sklype Klaipėdos g. 3, Klaipėdoje, esančiame pastate – gyvenamajame name (unikalus Nr. (*duomenys neskelbtini*), adresu (*duomenys neskelbtini*) (toliau – Pastatas) nėra vizualiai matomų išorinių atitvarų pažeidimo požymių pagal Metodikos 6 punktą. Pastatui (bendras plotas – 235,81 kv. m., užstatytas plotas – 314,00 kv.m.) eksploatuoti 2008 m. liepos 31 d. Klaipėdos miesto savivaldybės tarybos

sprendimu Nr. T2-302 „Dėl žemės sklypo Klaipėdos g. 3, Klaipėdoje, ir jo gretimybių detaliojo plano patvirtinimo ir pavadinimų gatvėms suteikimo“ yra suprojektuota valstybinės žemės sklypo dalis, kurios plotas 0,0993 ha. Vadovaujantis Kitos paskirties valstybinės žemės sklypų, parduodamų ar išnuomojamų ne aukciono būdu, administravimo metodikos, patvirtintos Lietuvos Respublikos aplinkos ministro 2024 m. liepos 19 d. įsakymu Nr. D1-247 „Dėl kitos paskirties valstybinės žemės sklypų, parduodamų ar išnuomojamų ne aukciono būdu, administravimo metodikos patvirtinimo“, 8 punktu, mažiausias žemės sklypo dydis, reikalingas Pastatui eksploatuoti apskaičiuojamas pagal formulę $S_{min} = 314,00+(6\sqrt{}314,00 *3,00)=632,96$ kv. m.

Pastatui eksploatuoti yra suprojektuotas didesnis valstybinės žemės sklypas, nes įvertinta, kad žemės sklypo ploto reikia želdynams, automobilių parkavimui ir pan.

Vadovaujantis Statybos techninio reglamento STR 1.12.06:2002 „Statinio naudojimo paskirtis ir gyvavimo trukmė“, patvirtinto Lietuvos Respublikos aplinkos ministro 2002 m. spalio 30 d. įsakymu Nr. 565 „Dėl statybos techninio reglamento STR 1.12.06:2002 „Statinio naudojimo paskirtis ir gyvavimo trukmė“ patvirtinimo“, priedo „Statinio gyvavimo trukmė priklausomai nuo statinio naudojimo paskirties ir statybos produktų, iš kurių jis pastatytas“ 2.1 papunkčiu, statybos produktas – plytos, kurių ekonomiškai pagrįsta naudojimo trukmė 100 metų. Pastato statybos pabaigos metai – 2020 m., gauname (100 + 2020 = 2120 – 2025 = 95), kad saugus ekonomiškai pagrįstas pastato naudojimo terminas (nuomos terminas) – 95 metai.

Parengtas Valstybinės žemės nuomos sutarties projektas buvo išsiųstas nuomininkams derinimui. Pasirašydamas sutarties projekte nuomininkai patvirtino, kad sutinka su sutarties projekte išdėstytomis žemės sklypo nuomos sąlygomis.

Priėmus sprendimo projektą bus realizuotos valstybinės žemės sklypo naudotojo teisės ir teisėti lūkesčiai.

4. Numatomo teisinio reguliavimo poveikio vertinimas.

Įgyvendinant šį sprendimą neigiamų pasekmių nenumatoma, teigiamos pasekmės – užtikrinamas racionalus ir tinkamas valstybinės žemės naudojimas ir valdymas.

5. Projektui įgyvendinti reikalingas kitų teisės aktų keitimas, naujų teisės aktų priėmimas.

Sprendimui įgyvendinti kitų teisės aktų priėmimas nereikalingas.

6. Biudžeto lėšų poreikis projektui įgyvendinti, lėšų sutaupymo galimybės įgyvendinant projektą, finansavimo šaltiniai.

Sprendimui įgyvendinti biudžeto lėšų poreikio nėra.

7. Sprendimo projekto rengimo metu atlikti vertinimai ir išvados, konsultavimosi su visuomene metu gauti pasiūlymai ir jų motyvuotas vertinimas.

Sprendimo rengimo metu atskiri vertinimai nebuvo atliekami. Atsižvelgiant įsprendimo pobūdį konsultavimasis su visuomene nėra atliekamas.

8. Kiti sprendimui priimti reikalingi pagrindimai, skaičiavimai ir paaiškinimai. Nėra.

PRIDEDAMA:

1. Teisės aktai, 3 lapai.
2. Schema, 1 lapas.

Žemėtvarkos skyriaus vedėja Raimonda Gružienė

LIETUVOS RESPUBLIKOS

CIVILINIO KODEKSO PATVIRTINIMO, ĮSIGALIOJIMO IR ĮGYVENDINIMO

ĮSTATYMAS

2000 m. liepos 18 d. Nr. VIII-1864
Vilnius

6.394 straipsnis. Teisės į žemės sklypą

1. Pagal pastato, įrenginio ar kitokio nekilnojamojo daikto pirkimo–pardavimo sutartį pirkėjui kartu su nuosavybės teise į tą daiktą pardavėjas perduoda ir šio straipsnio 2 ir 3 dalyse nurodytos teises į tą žemės sklypo dalį, kurią tas daiktas užima ir kuri būtina jam naudoti pagal paskirtį.

LIETUVOS RESPUBLIKOS VIETOS SAVIVALDOS ĮSTATYMAS

1994 m. liepos 7 d. Nr. I-533
Vilnius

15 straipsnis. Savivaldybės tarybos kompetencija

2. Išimtinė savivaldybės tarybos kompetencija:

20) sprendimų dėl savivaldybei patikėjimo teise perduotos valstybinės žemės valdymo, naudojimo ir disponavimo ja, išskyrus šio įstatymo 27 straipsnio 2 dalies 29 punkte nurodytus sutikimus ir sprendimus, ir sprendimų dėl sutikimo perimti kitą valstybės turtą savivaldybės nuosavybėn priėmimas.

LIETUVOS RESPUBLIKOS ŽEMĖS ĮSTATYMAS

1994 m. balandžio 26 d. Nr. I-446
Vilnius

7 straipsnis. Valstybinės žemės valdymas, naudojimas ir disponavimas ja patikėjimo teise

1. Valstybinės žemės patikėjimo teisės subjektai (patikėtiniai) yra:

2) savivaldybės – savivaldybės teritorijoje esančių miestų ir miestelių teritorijų ribose valstybinės žemės, perduotos Vyriausybės nutarimu, išskyrus žemę, kuri šio ir kitų įstatymų nustatyta tvarka patikėjimo teise perduota kitiems subjektams, ir valstybinės žemės, perduotos savivaldybėms patikėjimo teise Vyriausybės nustatyta tvarka šio straipsnio 2 dalyje nurodytoms reikmėms ar kitų įstatymų nustatytais atvejais ir sąlygomis šio straipsnio 3 dalyje nurodytoms reikmėms, taip pat valstybinės miško žemės sklypų, perduotų savivaldybėms patikėjimo teise Vyriausybės nutarimais šio straipsnio 5 dalyje nustatyta tvarka ir sąlygomis.

9 straipsnis. Valstybinės žemės išnuomojimas

1. Valstybinės žemės sklypus įstatymų ir kitų teisės aktų nustatyta tvarka išnuomoja:

1) savivaldybių tarybos – valstybinės žemės sklypus, perduotus patikėjimo teise savivaldybėms. Sprendimą išnuomoti valstybinės žemės sklypą priima savivaldybės taryba, o valstybinės žemės nuomos sutartį sudaro meras arba jo įgaliotas savivaldybės administracijos direktorius.

LIETUVOS RESPUBLIKOS VYRIAUSYBĖ

NUTARIMAS
DĖL KITOS PASKIRTIES VALSTYBINĖS ŽEMĖS SKLYPŲ PARDAVIMO IR NUOMOS TAISYKLIŲ PATVIRTINIMO

1999 m. kovo 9 d. Nr. 260
Vilnius

2. Taisyklėmis privalo vadovautis Žemės įstatymo 11 straipsnio 1 dalies 3 punkte nurodytas subjektas, organizuodamas ir vykdydamas kitos paskirties valstybinės žemės sklypų pardavimo procedūras, ir 9 straipsnio 1 dalies 1, 2 ir 4 punktuose nurodyti subjektai, organizuodami ir vykdydami kitos paskirties valstybinės žemės sklypų (jų dalių) nuomos procedūras (toliau – valstybinės žemės nuomotojai). Kai valstybinės žemės sklypus patikėjimo teise valdo savivaldybė, sprendimus dėl valstybinės žemės nuomos sutarties sudarymo, pakeitimo, vienašališko sutarties nutraukimo prieš terminą nuomotojo iniciatyva, sutarties nutraukimo abipusiu šalių sutarimu, sutikimų įkeisti, perleisti valstybinės žemės nuomos teisę, subnuomoti valstybinės žemės sklypą ar jo dalį išdavimo priima Žemės įstatymo 9 straipsnio 1 dalies 1 punkte nurodytas valstybinės žemės nuomotojas – savivaldybės taryba.

39.4. jei asmuo pateikė visus Taisyklių 38 punkte nurodytus dokumentus ir reikalingus duomenis, per 30 darbo dienų nuo gauto prašymo įvertinimo, atlikdama faktinių duomenų patikrinimą vietoje, Naudojamų žemės sklypų administravimo metodikos nustatyta tvarka tikrina galimybę naudoti statinius ar įrenginius, įvertina, ar valstybinės žemės sklypas atitinka Naudojamų žemės sklypų administravimo metodikoje įtvirtintus statiniams ar įrenginiams eksploatuoti reikalingo žemės sklypo būtinojo dydžio reikalavimus. Jeigu atlikus faktinių duomenų patikrinimą vietoje nustatoma, kad esantys statiniai ir (ar) įrenginiai nenaudojami ar jų faktinė būklė galimai neatitinka Nekilnojamojo turto registre nurodytos informacijos, valstybinės žemės nuomos procedūrą vykdanti institucija per 5 darbo dienas nuo patikrinimo atlikimo prašo Statybos įstatymo 49 straipsnio 1 dalyje nurodytos statinių naudojimo priežiūrą atliekančios institucijos nustatyti, ar statiniai naudojami pagal Nekilnojamojo turto registre įregistruotą paskirtį. Valstybinės žemės nuomos sutartis nesudaroma, jeigu statinių naudojimo priežiūrą atliekanti institucija nustato, kad statiniai netinkami naudoti pagal Nekilnojamojo turto registre įregistruotą jų pagrindinę tikslinę naudojimo paskirtį, išskyrus Žemės įstatymo 9 straipsnio 23, 24 ir 26 dalyse nustatytus atvejus;

43.5.5. kitais atvejais žemės nuomos terminas nustatomas atsižvelgiant į valstybės interesus pagal žemės sklype (jo dalyje) esančio statinio ar įrenginio ekonomiškai pagrįstą naudojimo trukmę, kuri nustatoma pagal statinio ar įrenginio statybos projekto dokumentus, vadovaujantis statybos techniniais reglamentais, pagal kuriuos nustatoma statinių gyvavimo trukmė, statinių ar įrenginių, pastatytų iki 1996 m. sausio 1 d., – pagal nekilnojamojo daikto kadastro duomenų byloje nurodytus statinio ar įrenginio nusidėvėjimo duomenis, vadovaujantis aplinkos ministro patvirtinta pastatų, statinių ir įrenginių, pastatytų iki 1996 m. sausio 1 d., saugaus naudojimo termino nustatymo tvarka;

44. Valstybinės žemės nuomos procedūrą vykdanti institucija valstybinės žemės nuomos sutarties projektą pateikia nuomininkui. Pasirašydamas sutarties projekte nuomininkas patvirtina, kad sutinka su sutarties projekte įrašytomis žemės sklypo nuomos sąlygomis.

Sprendimas išnuomoti žemės sklypą ar jo dalį arba prašymo netenkinti priimamas per 10 darbo dienų, kai valstybinės žemės nuomotojas yra savivaldybės taryba, – artimiausiame tarybos posėdyje, nuo valstybinės žemės nuomos sutarties projekto suderinimo su nuomininku. Jeigu priimamas sprendimas išnuomoti žemės sklypą ar jo dalį, jame nurodoma, kad žemės sklypas ar jo dalis išnuomojami valstybinės žemės nuomos sutarties projekte įrašytomis sąlygomis ir nurodomi žemės sklypo nuomos termino nustatymo motyvai. Sutarties projektas pridedamas prie sprendimo išnuomoti žemės sklypą kaip neatskiriamas priedas. Ginčai dėl sprendimo išnuomoti žemės sklypą ar jo dalį, taip pat sprendimo netenkinti prašymo nagrinėjami bendrosios kompetencijos teisme.

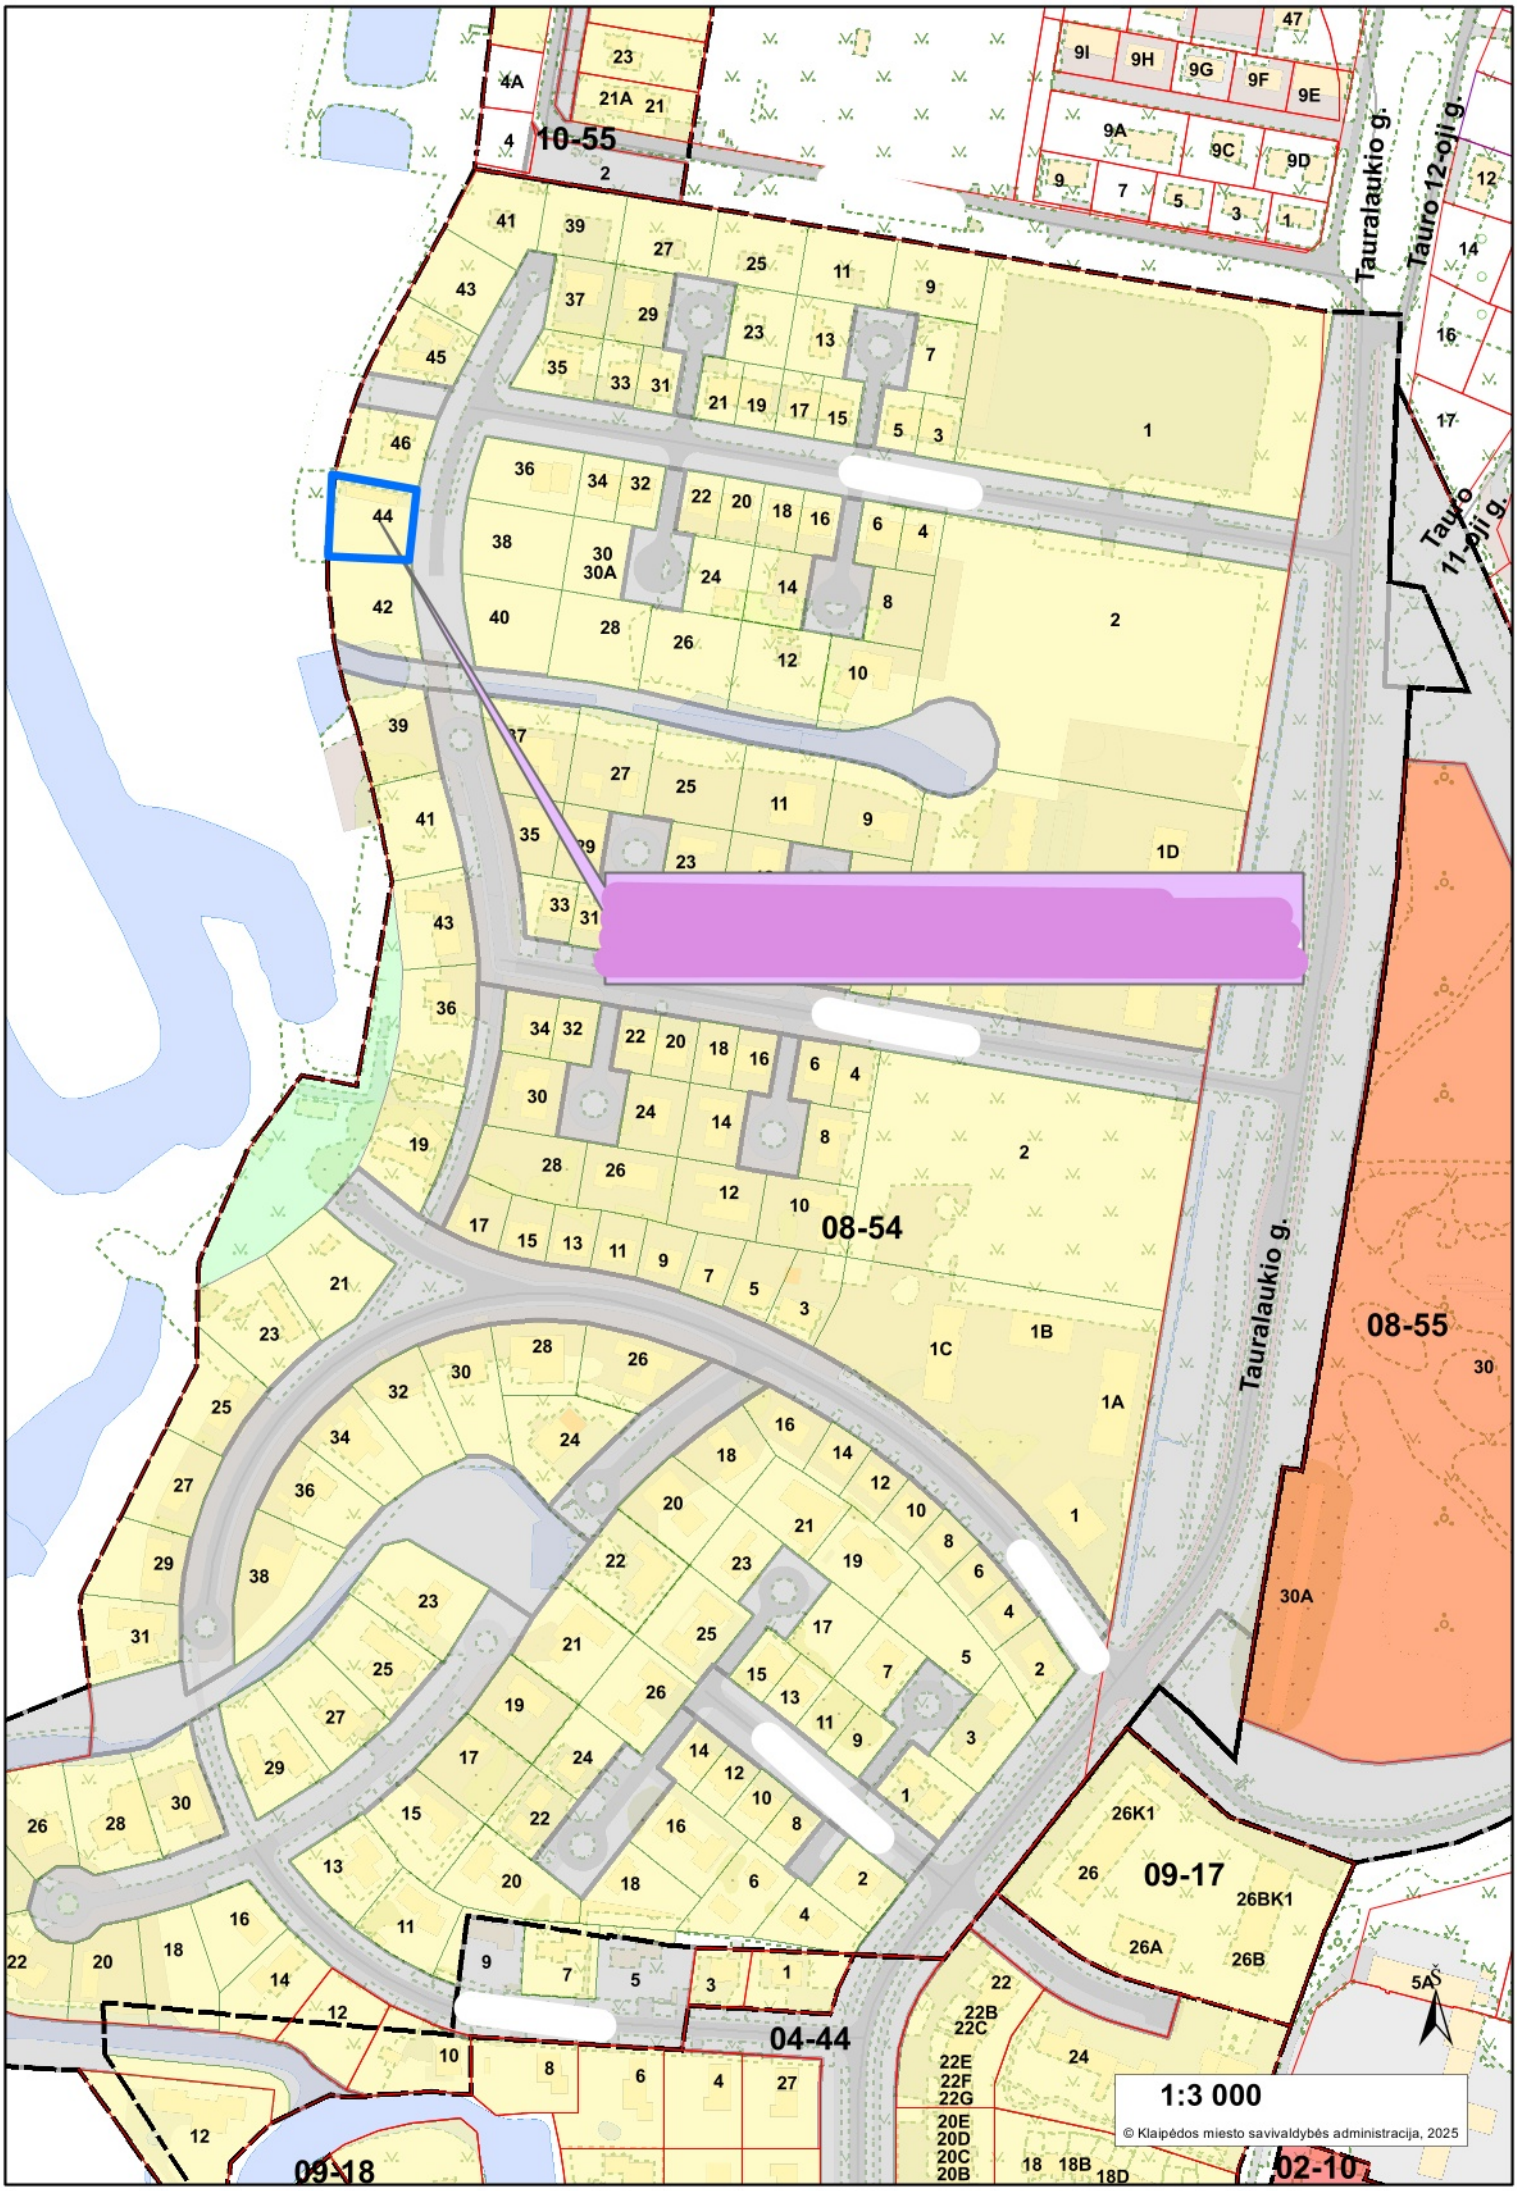
10-55
08-54
08-55
09-17
04-44
09-18
02-10
Tauralaukio g.
Tauro 12-oji g.
Tauro 11-oji g.
1:3 000
© Klaipėdos miesto savivaldybės administracija, 2025