


PLANUOJAMOS IR NAGRINĖJAMOS TERITORIJŲ SCHEMA

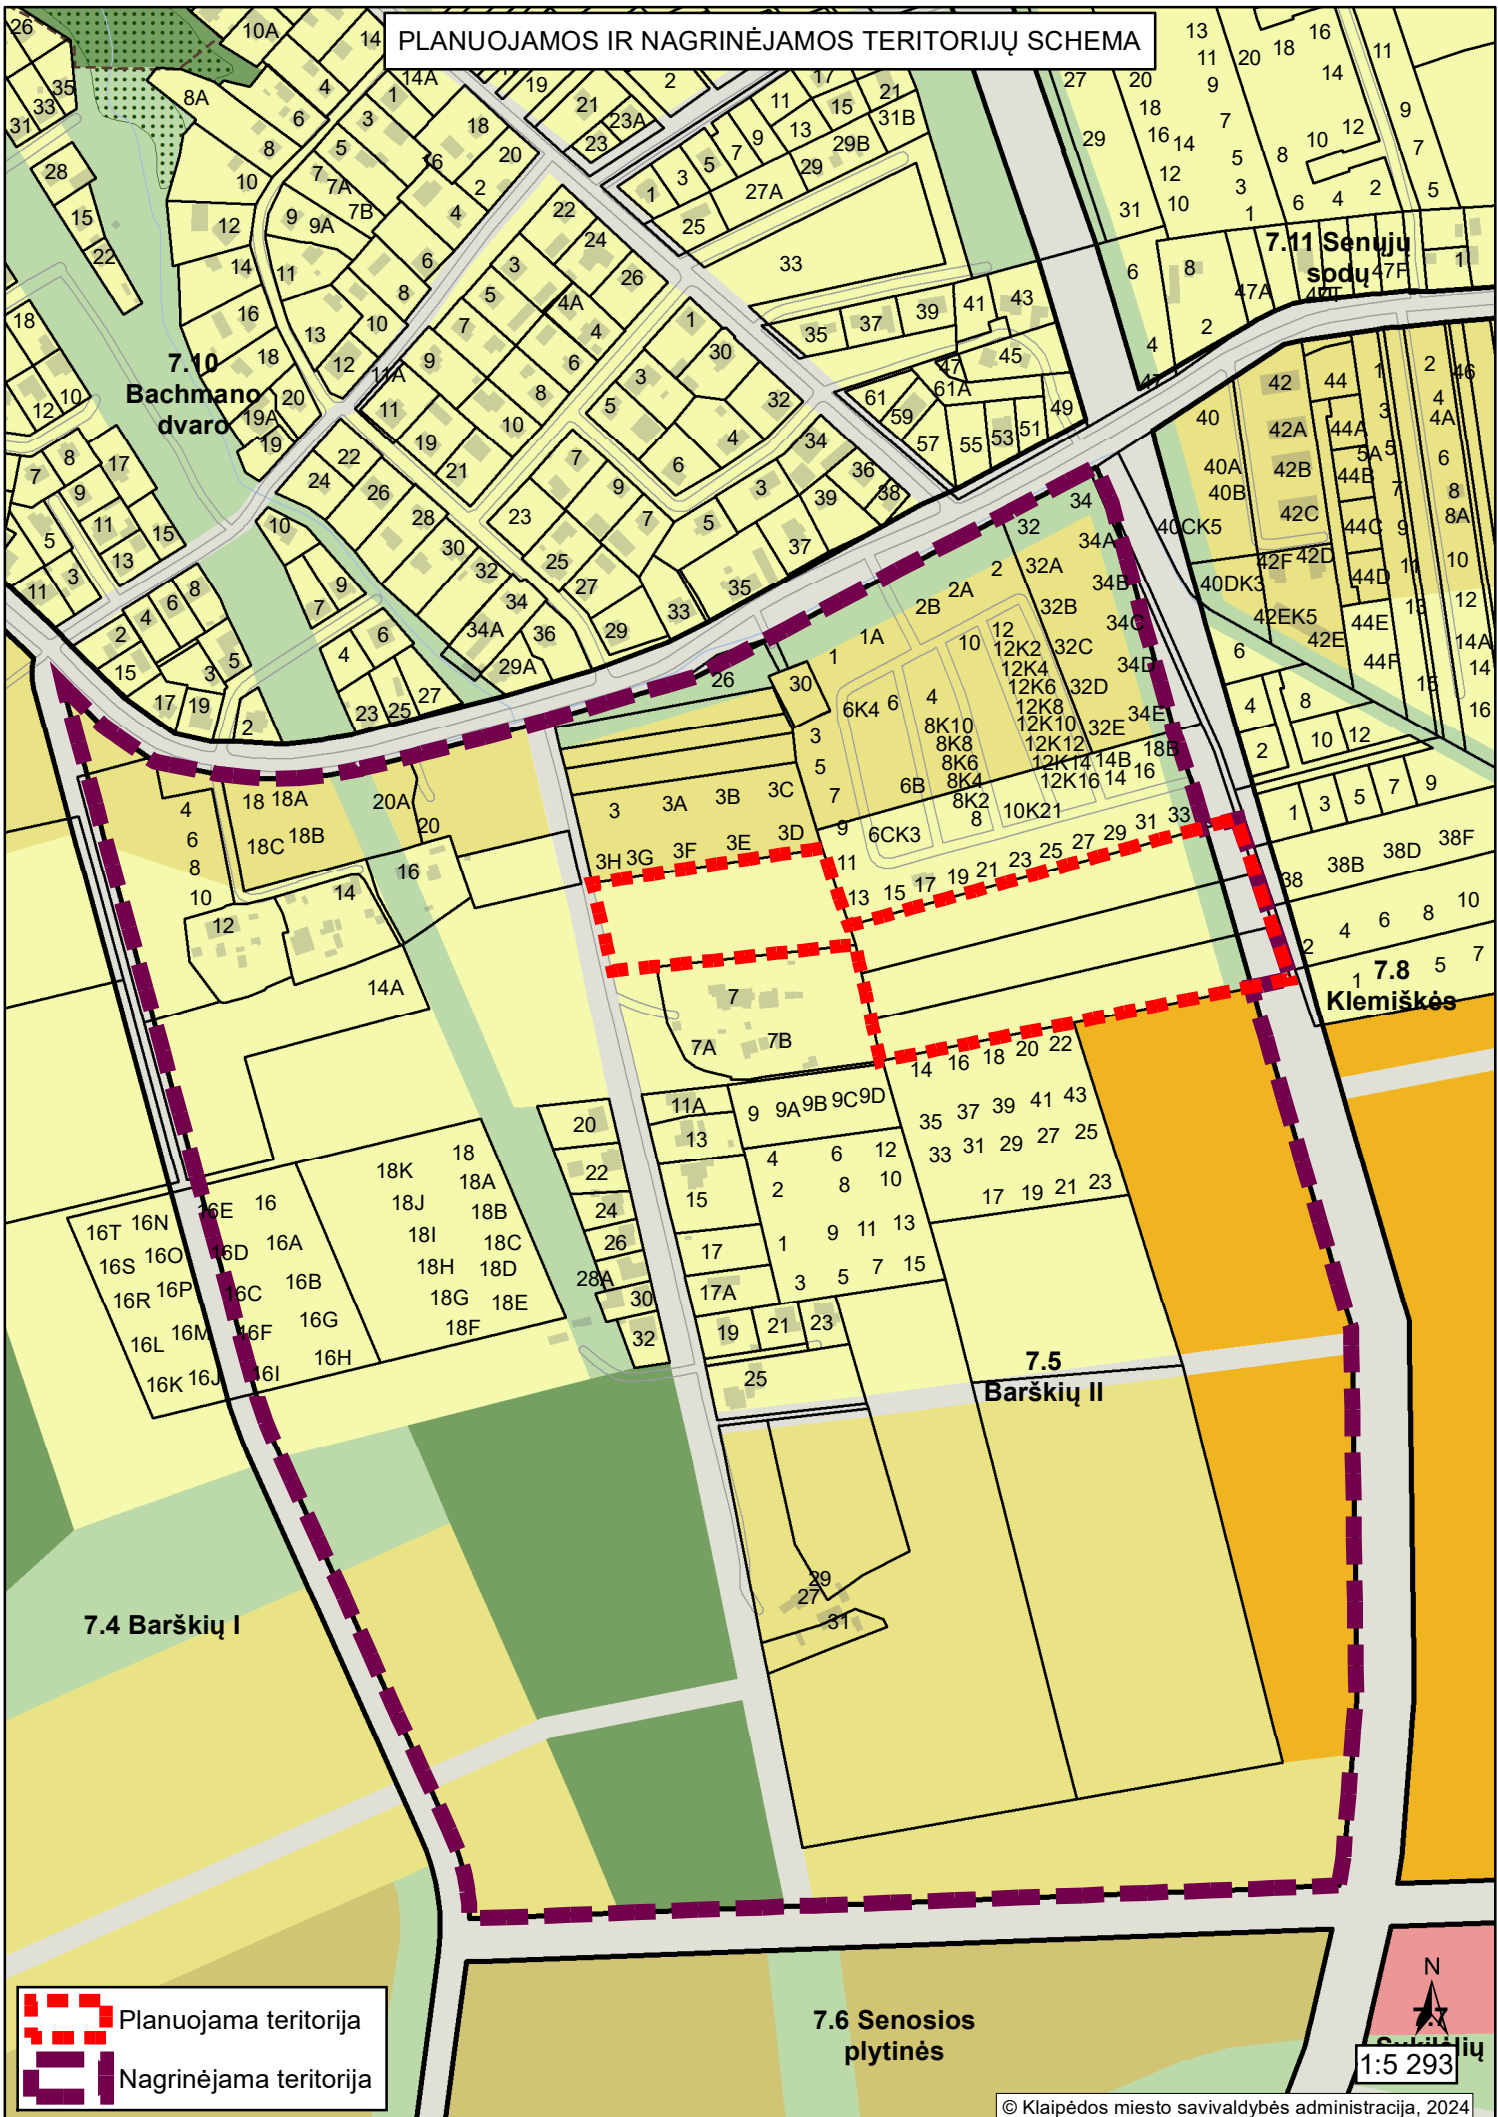

7.10
Bachmano
dvaras



7.11
Senųjų
sodų


7.8
Klemiškės

7.5
Barškių II

7.6
Senosios
plytinės

7.4
Barškių I

 Planuojama teritorija
 Nagrinėjama teritorija

N

1:5 293