




ŽEMĖS SKLYPO PLANAS M 1:500
Sklypo plotas 2996 m²

X=6179000.00
Y=320000.00

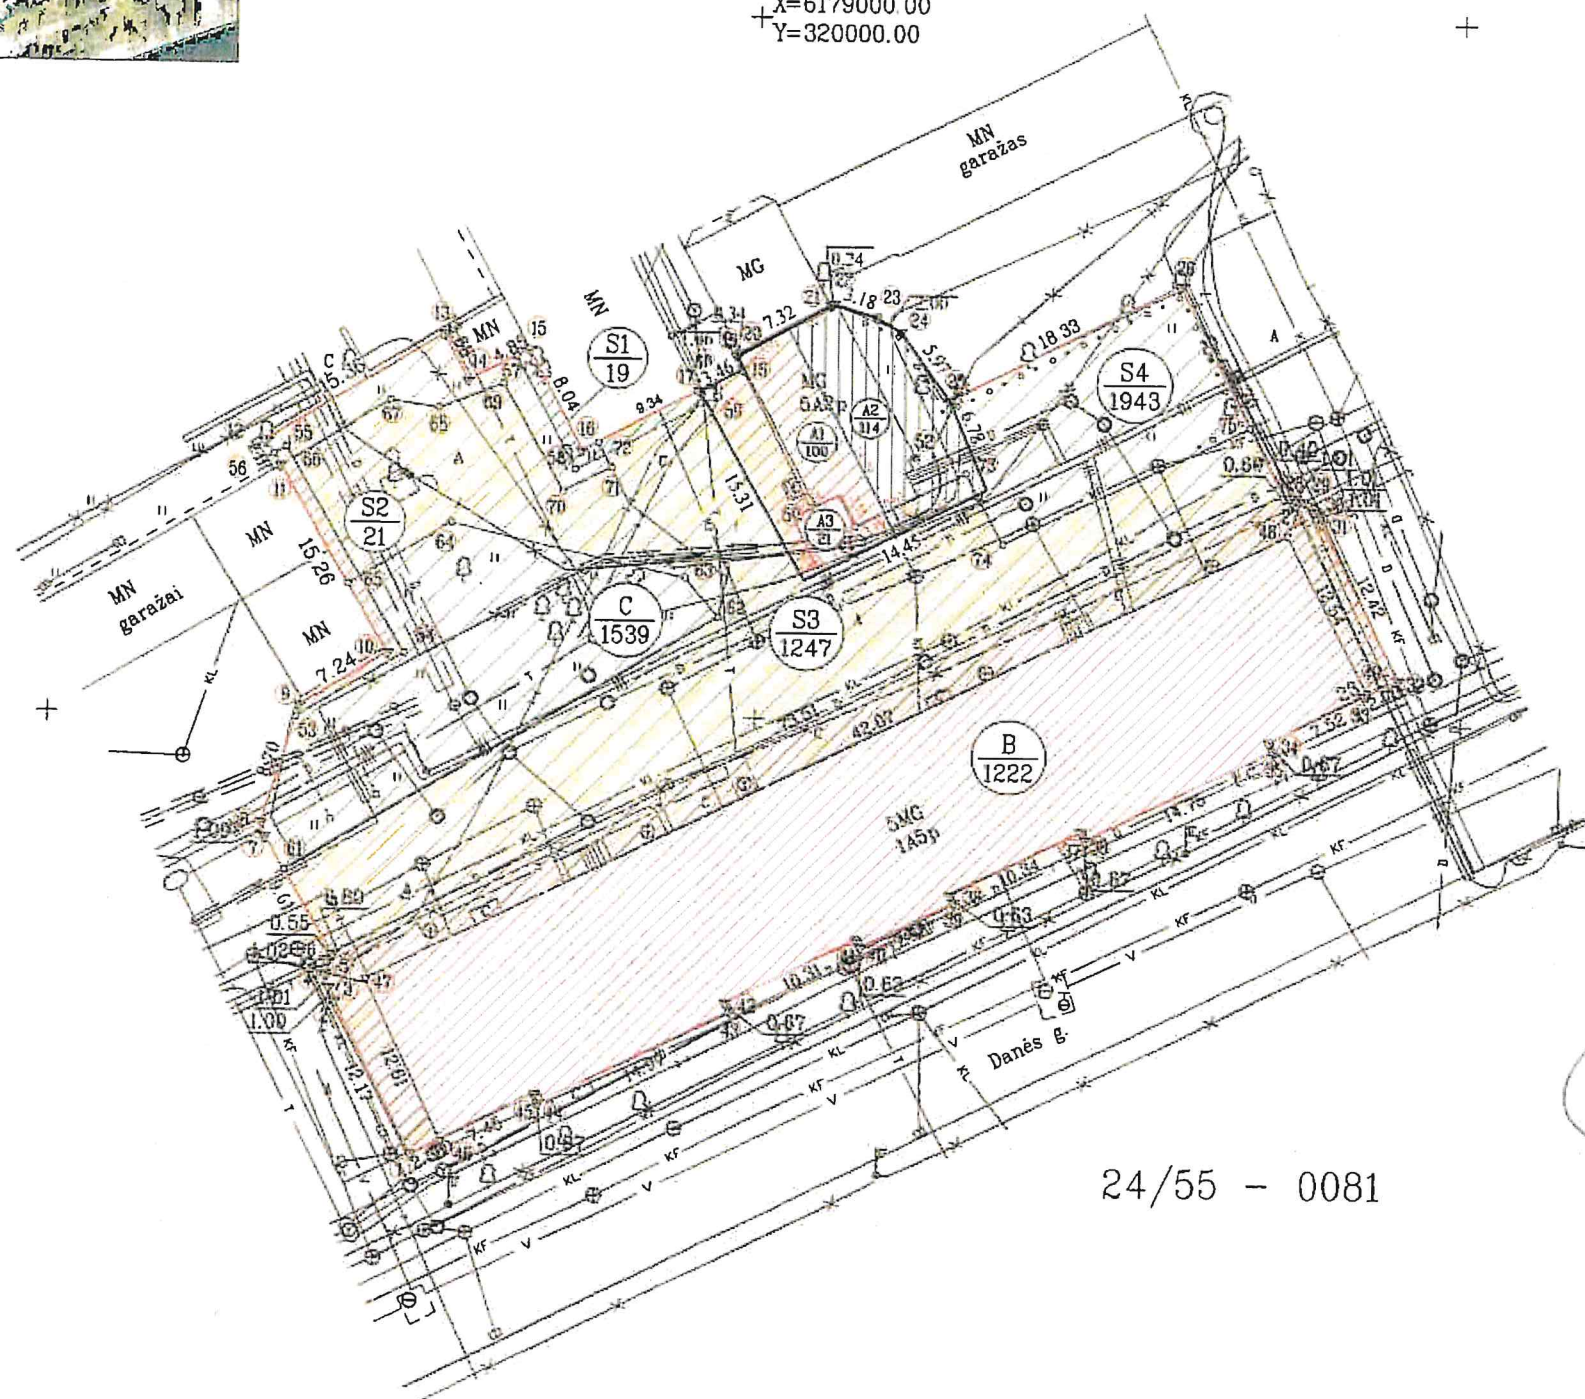

24/55 - 0081

Kadastro:	vieta:	Klaipėdos m.	blokas	sklypas
Žemės sklypo kadastro Nr.	2	1	0	1

Gatvė, namo Nr.	Danės g.23
Kaimas (miestelis)	
Seniūnija	
Miestas (rajonas)	Klaipėda
Apskritis	Klaipėda

Gretimybė	Gretimų žemės sklypo kadastro Nr.	Pastabos
1-12		Valstybinės žemės fondas
12-15	2101/0003:574	
15-21	2101/0003:260	
21-32		Valstybinės žemės fondas
32-1		Danės g.

Naudojamas plotas							
Privati				Valstybinė			
atskirai		bendrai		atskirai		bendrai	
ind.	m ²	ind.	m ²	ind.	m ²	ind.	m ²
A1	100	A3	21	B	1222	C	1291
A2	114	C	248				

Su paženklinomomis vietovėse žemės sklypo ribomis, aprašytomis 2014 m. liepos mėn. 24 d. žemės sklypo paženklinimo-parodymo akte, ir nustatytu plotu sutinku žemės savininkas (naudotojas).

4-03
d
301
(parašas) (data)

INDIVIDUALIOS VEIKLOS VYKDYMO PAŽYMA Nr. 1336921 geodarius@gmail.com, +37067558068			
Pareigos	Parašas	Verdes, pavardė	Data
Matininkas			2025.08.23
Matininko kvalifikacijos pažymėjimo Nr.: 2M-M-2923			

ŽEMĖS SKLYPO PLANAS M 1:500

Sklypo plotas 2996 m²

Žemės sklypo kadastro Nr. 210100030862

KOORDINACIJŲ ŽINIARAŠTIS

Koordinacijų sistema LKS-94							
Taško Nr	Kodas	X	Y	Taško Nr.	Kodas	X	Y
1	R	6178918.74	319975.97	39	R	6178937.02	320014.24
2	R	6178929.60	319970.47	40	R	6178933.74	320007.63
3	R	6178930.53	319970.09	41	R	6178934.30	320007.35
4	R	6178931.50	319969.82	42	R	6178929.72	319998.11
5	R	6178932.52	319969.94	43	R	6178929.12	319998.41
6	R	6178932.92	319970.31	44	R	6178922.46	319985.00
7	R	6178941.22	319965.46	45	R	6178923.06	319984.70
8	R	6178942.27	319965.19	46	R	6178919.75	319978.03
9	R	6178950.57	319967.79	47	NK	6178931.20	319972.65
10	R	6178954.36	319973.96	48	NK	6178963.50	320037.62
11	R	6178967.54	319966.28	49	NK	6178952.22	320043.44
12	R	6178969.36	319965.21	50	NK	6178965.01	320003.82
13	R	6178977.03	319977.77	51	NK	6178963.72	320006.93
14	R	6178973.77	319979.48	52	NK	6178968.68	320011.09
15	R	6178976.03	319983.77	53	S	6178949.77	319967.54
16	R	6178968.91	319987.51	54	S	6178954.39	319975.10
17	R	6178973.23	319995.79	55	S	6178968.95	319966.63
18	R	6178974.62	319998.86	56	S	6178968.41	319965.77
19	R	6178975.77	319998.38	57	S	6178975.56	319982.88
20	R	6178975.93	319998.68	58	S	6178967.56	319987.06
21	R	6178979.43	320005.11	59	S	6178972.80	319997.13
22	R	6178979.54	320005.32	60	S	6178973.69	319996.68
23	R	6178978.57	320008.35	61	S	6178938.90	319968.82
24	R	6178977.57	320010.08	62	S	6178957.21	319997.25
25	R	6178972.71	320013.54	63	S	6178959.94	319994.87
26	R	6178981.09	320029.84	64	S	6178963.68	319978.33
27	R	6178966.17	320037.34	65	S	6178959.29	319971.09
28	R	6178966.18	320037.74	66	S	6178967.54	319966.28
29	R	6178965.89	320038.71	67	S	6178972.32	319974.03
30	R	6178965.23	320039.47	68	S	6178971.79	319977.41
31	R	6178964.38	320040.01	69	S	6178973.61	319981.93
32	R	6178953.28	320045.58	70	S	6178966.04	319986.17
33	R	6178952.08	320043.17	71	S	6178967.69	319989.59
34	R	6178948.74	320036.43	72	S	6178969.49	319988.62
35	R	6178948.14	320036.73	73	S	6178967.58	320014.73
36	R	6178941.58	320023.52	74	S	6178962.61	320017.37
37	R	6178942.18	320023.22	75	S	6178971.09	320034.86
38	R	6178937.58	320013.96				
SKLYPO CENTRO KOORDINATĖS							
Koordinacijų sistema		Koordinatės X/Y		Planšetės nomenklatūra			
Sistema, kurioje vykdyti matavimai							
Valstybinė LKS-1994		X=6178953 Y=320001		24/55			
Žiniaraštį sudarė		2M-M-2923 (projektavimo Nr.)		2025-08-23 (data)			

Ištrauka iš Lietuvos Administracinių teisų pažeidimų kodekso:
47 straipsnis. Pastovių žemenaudos riboženklų sunaikinimas arba gadinimas - užtraukia baudą nuo septyniasdešimt dviejų iki vieno šimto keturiasdešimt keturių eurų.

SERVITUTAS

Eil. Nr	Kodas	Servituto rūšis	Plotas m ²
1	92	Kiti servitutai (tarnaujantis daiktas) (teisė naudotis sklypo dalimi aptarnaujant ir remontuojant Liepų 16ą statinį)	19
2	215	Kiti servitutai (tarnaujantis daiktas) (teisė naudotis sklypo dalimi aptarnaujant ir remontuojant sklypo Nr.11 garažus)	21
3	207	Kelio servitutas - teisė važiuoti transporto priemonėmis, naudotis pėsčiųjų taku (tarnaujantis daiktas)	1247
4	92	Servitutas - teisė aptarnauti požemines, antžemines komunikacijas (tarnaujantis daiktas)	1943