




## PLANUOJAMOS IR NAGRINĖJAMOS TERITORIJOS SCHEMA

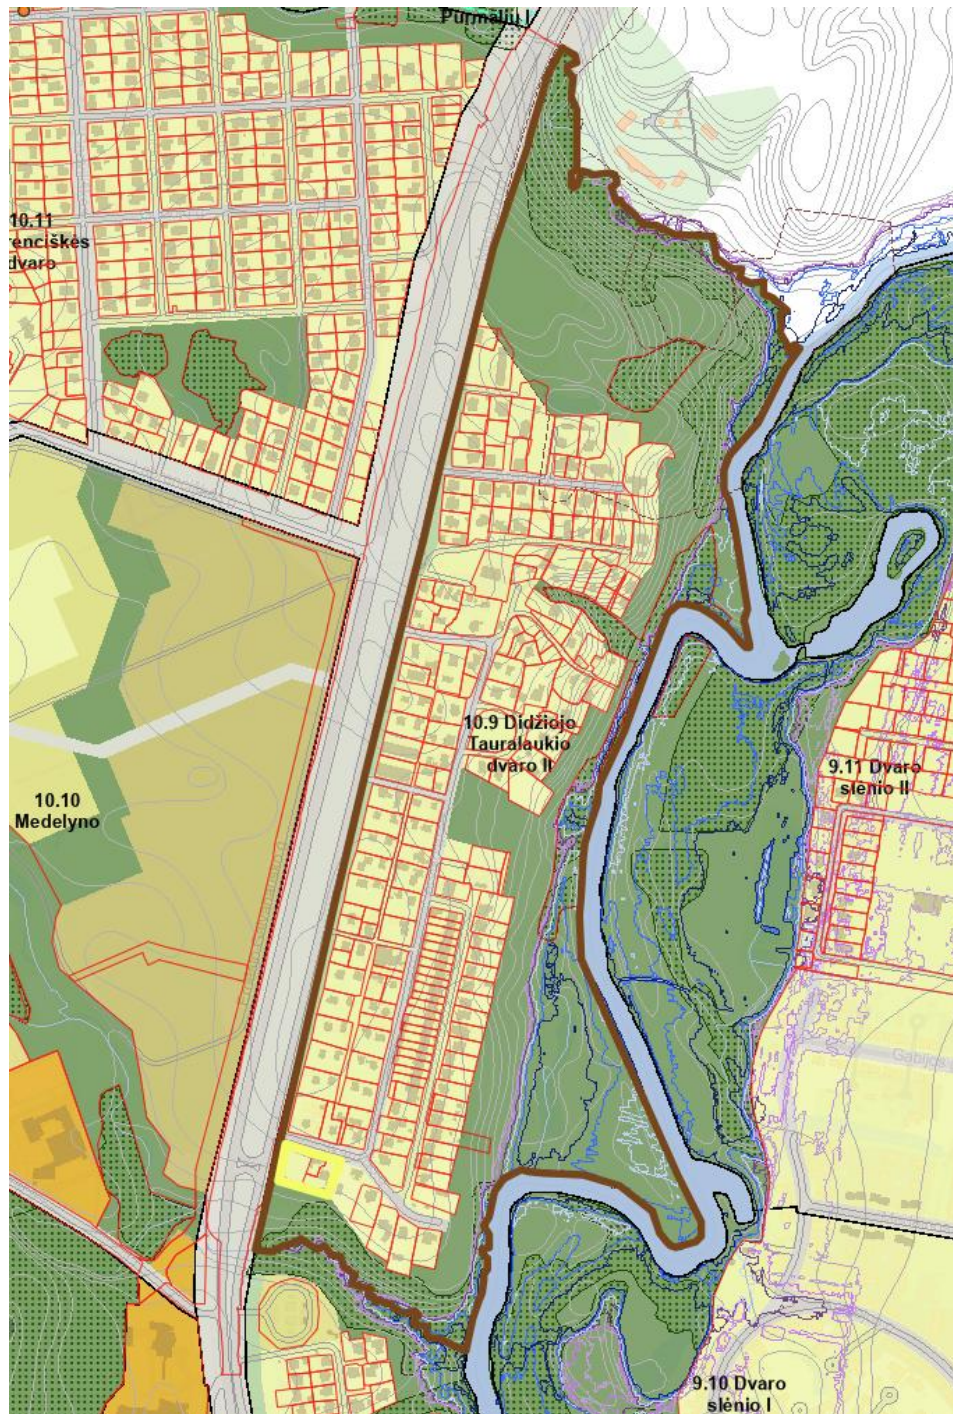

-  - planuojama teritorija
-  - nagrinėjama teritorija