


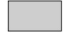

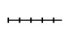

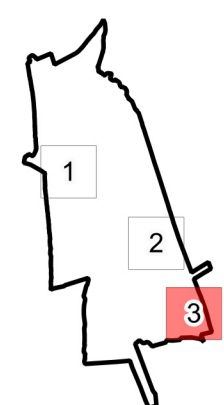


**KLAIPĖDOS MIESTO AGLOMERACIJOS
SIŪLOMŲ APSAUGINIŲ ŽELDYNŲ VIETOS GELEŽINKELIO
TRIUKŠMUI MAŽINTI**


LEGENDA:

-  Klaipėdos miesto
aglomeracijos riba
- Pastatai:**
-  Ligonės
-  Mokyklos
-  Kita
-  Keliai
-  Geležinkeliai
-  Siūlomų apsauginių želdynų vietos




Koordinatų sistema LKS 94
Mastelis 1: 10 000

0 250 500 m

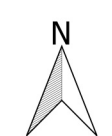

UŽSAKOVAS:
KLAIPĖDOS MIESTO SAVIVALDYBĖS
ADMINISTRACIJA

PASLAUGŲ TEIKĖJAS:
LEMITOR OCHRONA ŚRODOWISKA Sp. z o.o.
St. Jana Długosza 40
51-162 Wrocław

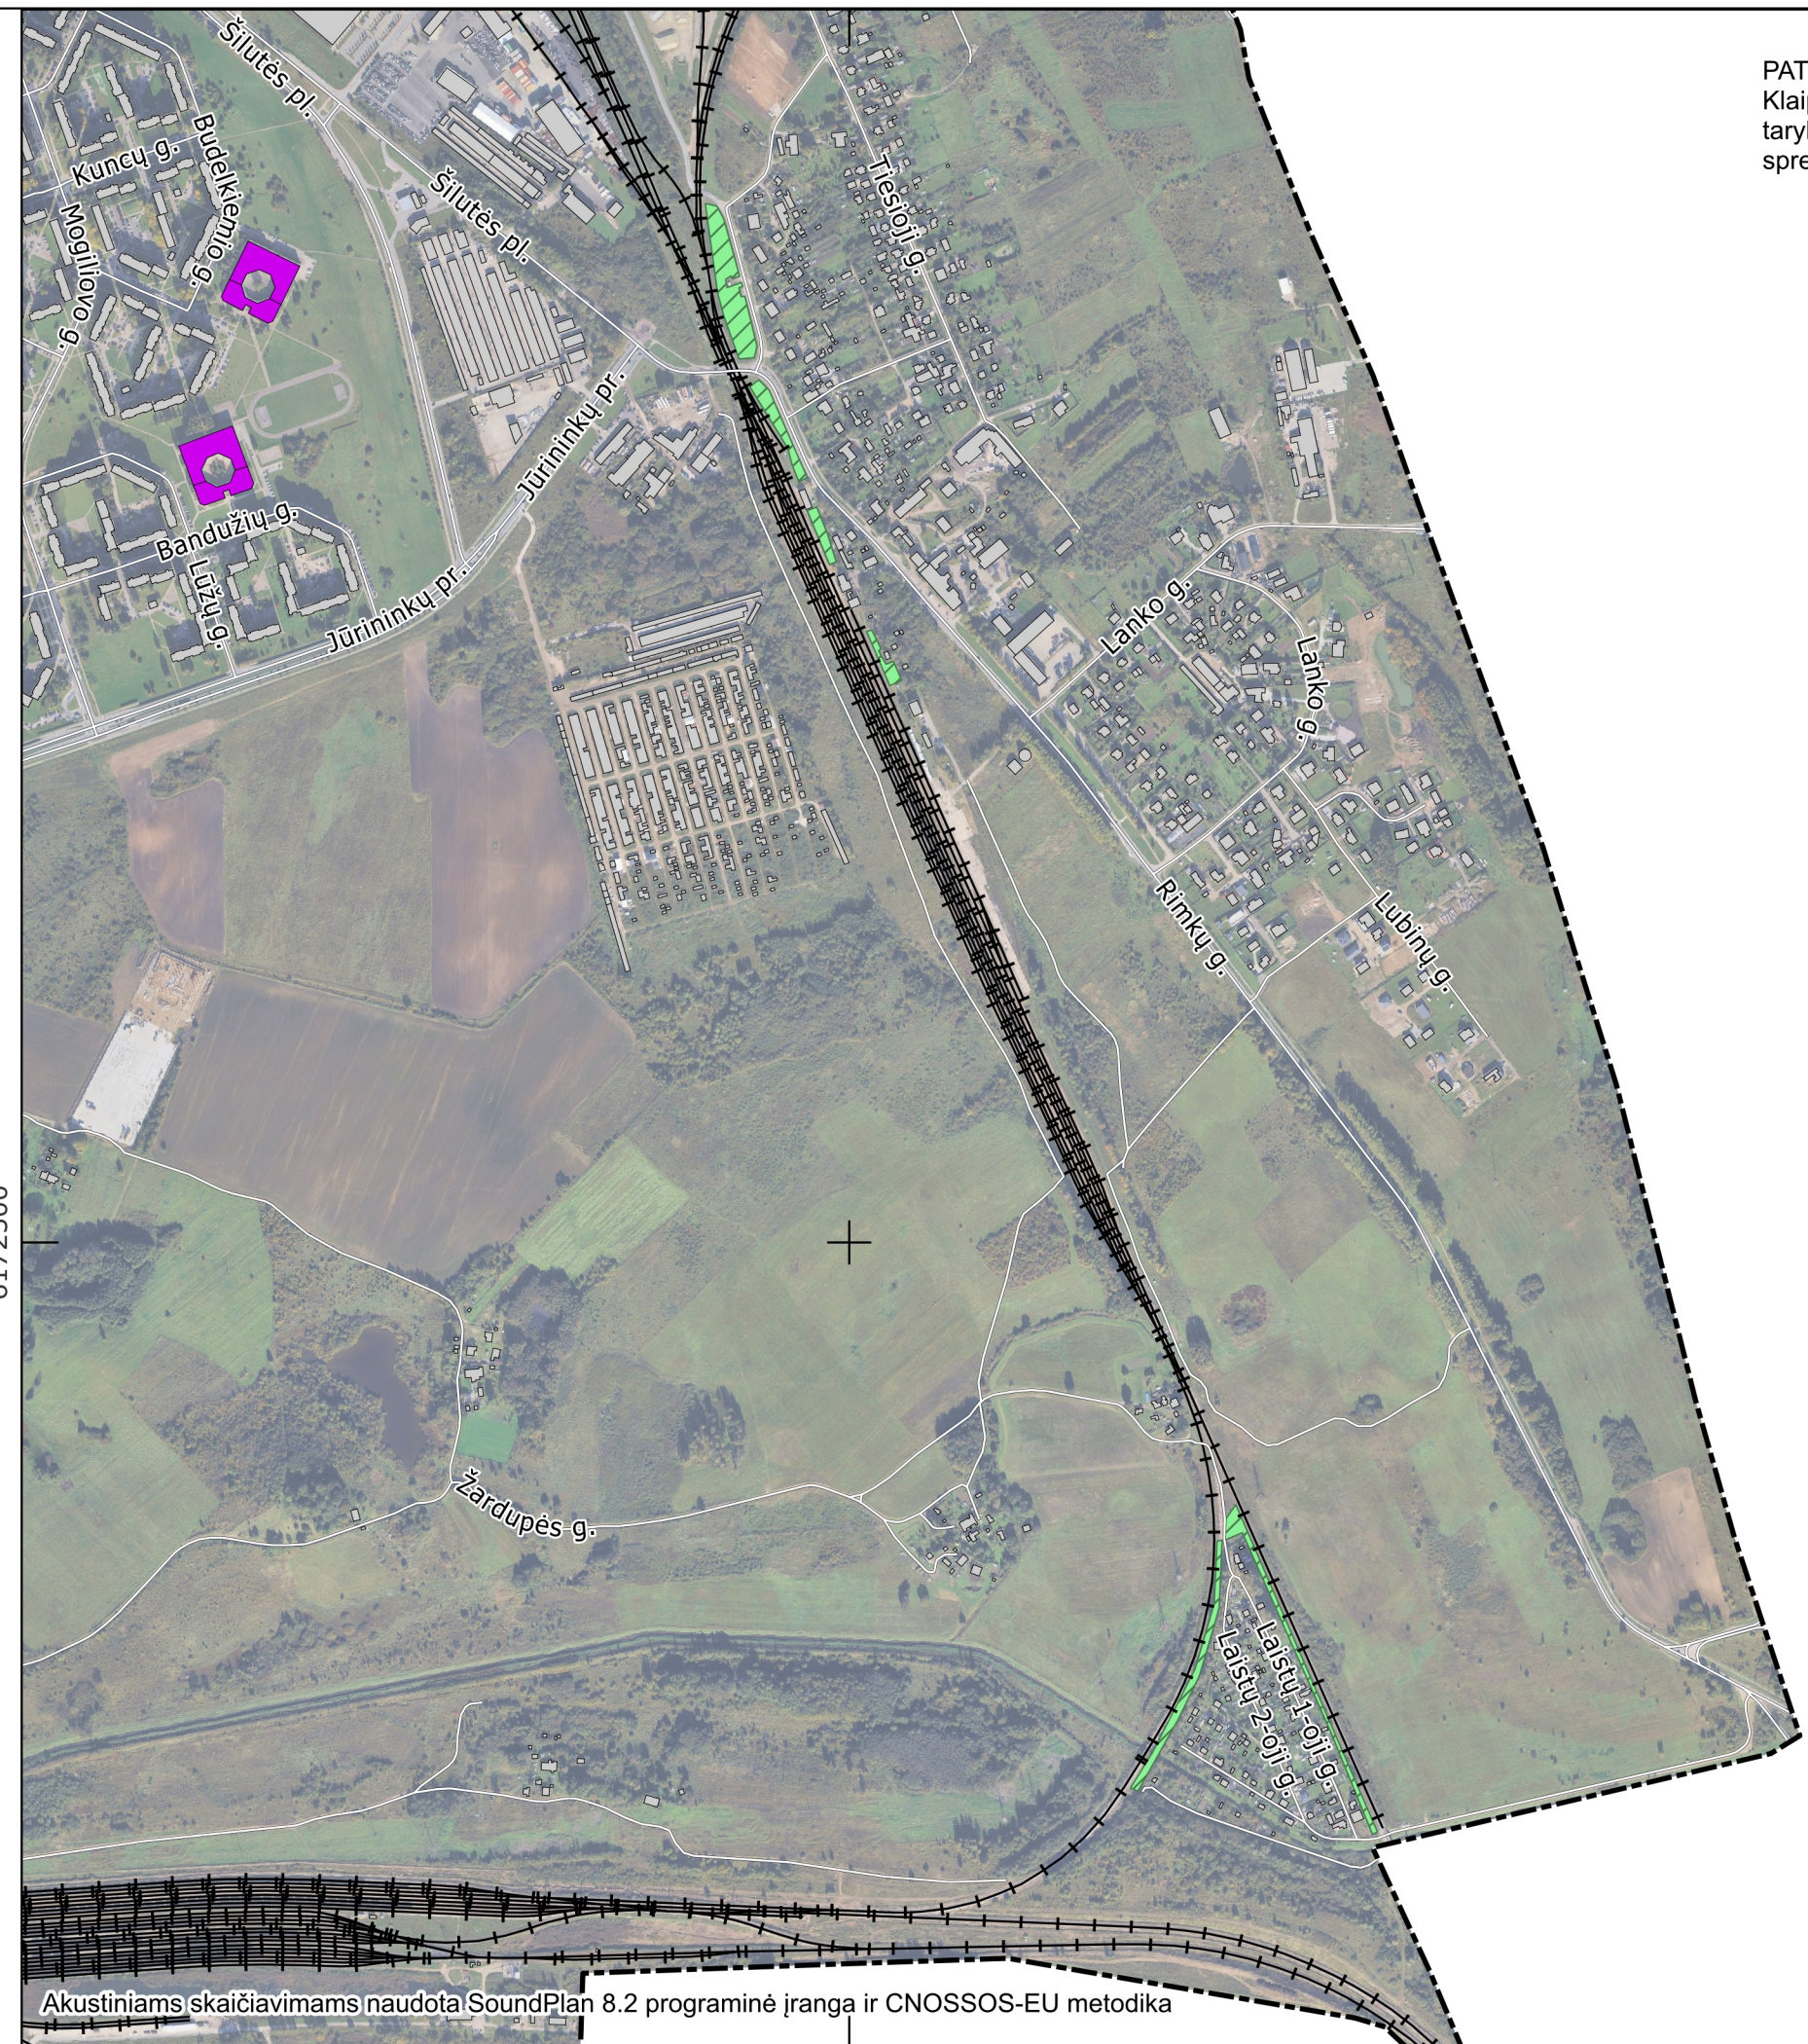

Akustiniams skaičiavimams naudota SoundPlan 8.2 programinė įranga ir CNOSSOS-EU metodika

PATVIRTINTA
Klaipėdos miesto savivaldybės
tarybos 2025 m..... d.
sprendimu Nr.

325000

6172500

325000

6172500