




 
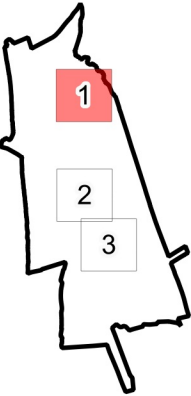




**KLAIPĖDOS Miesto Aglomeracijos  
Siūlomų Apsauginių Želdynų Vietos Kelių Eismo  
Triukšmui Mažinti**

**LEGENDA:**

-  Klaipėdos miesto  
aglomeracijos riba
- Pastatai:**
  -  Ligonės
  -  Mokyklos
  -  Kita
-  Keliai
-  Geležinkeliai
-  Siūlomų apsauginių želdynų vietos



Koordinatų sistema LKS 94  
Mastelis 1: 10 000

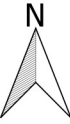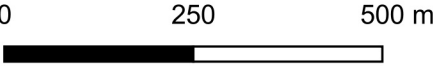


**UŽSAKOVAS:**

KLAIPĖDOS Miesto SAVIVALDYBĖS  
ADMINISTRACIJA

**PASLAUGŲ TEIKĖJAS:**

LEMITOR OCHRONA ŚRODOWISKA Sp. z o.o.  
St. Jana Długosza 40  
51-162 Wrocław

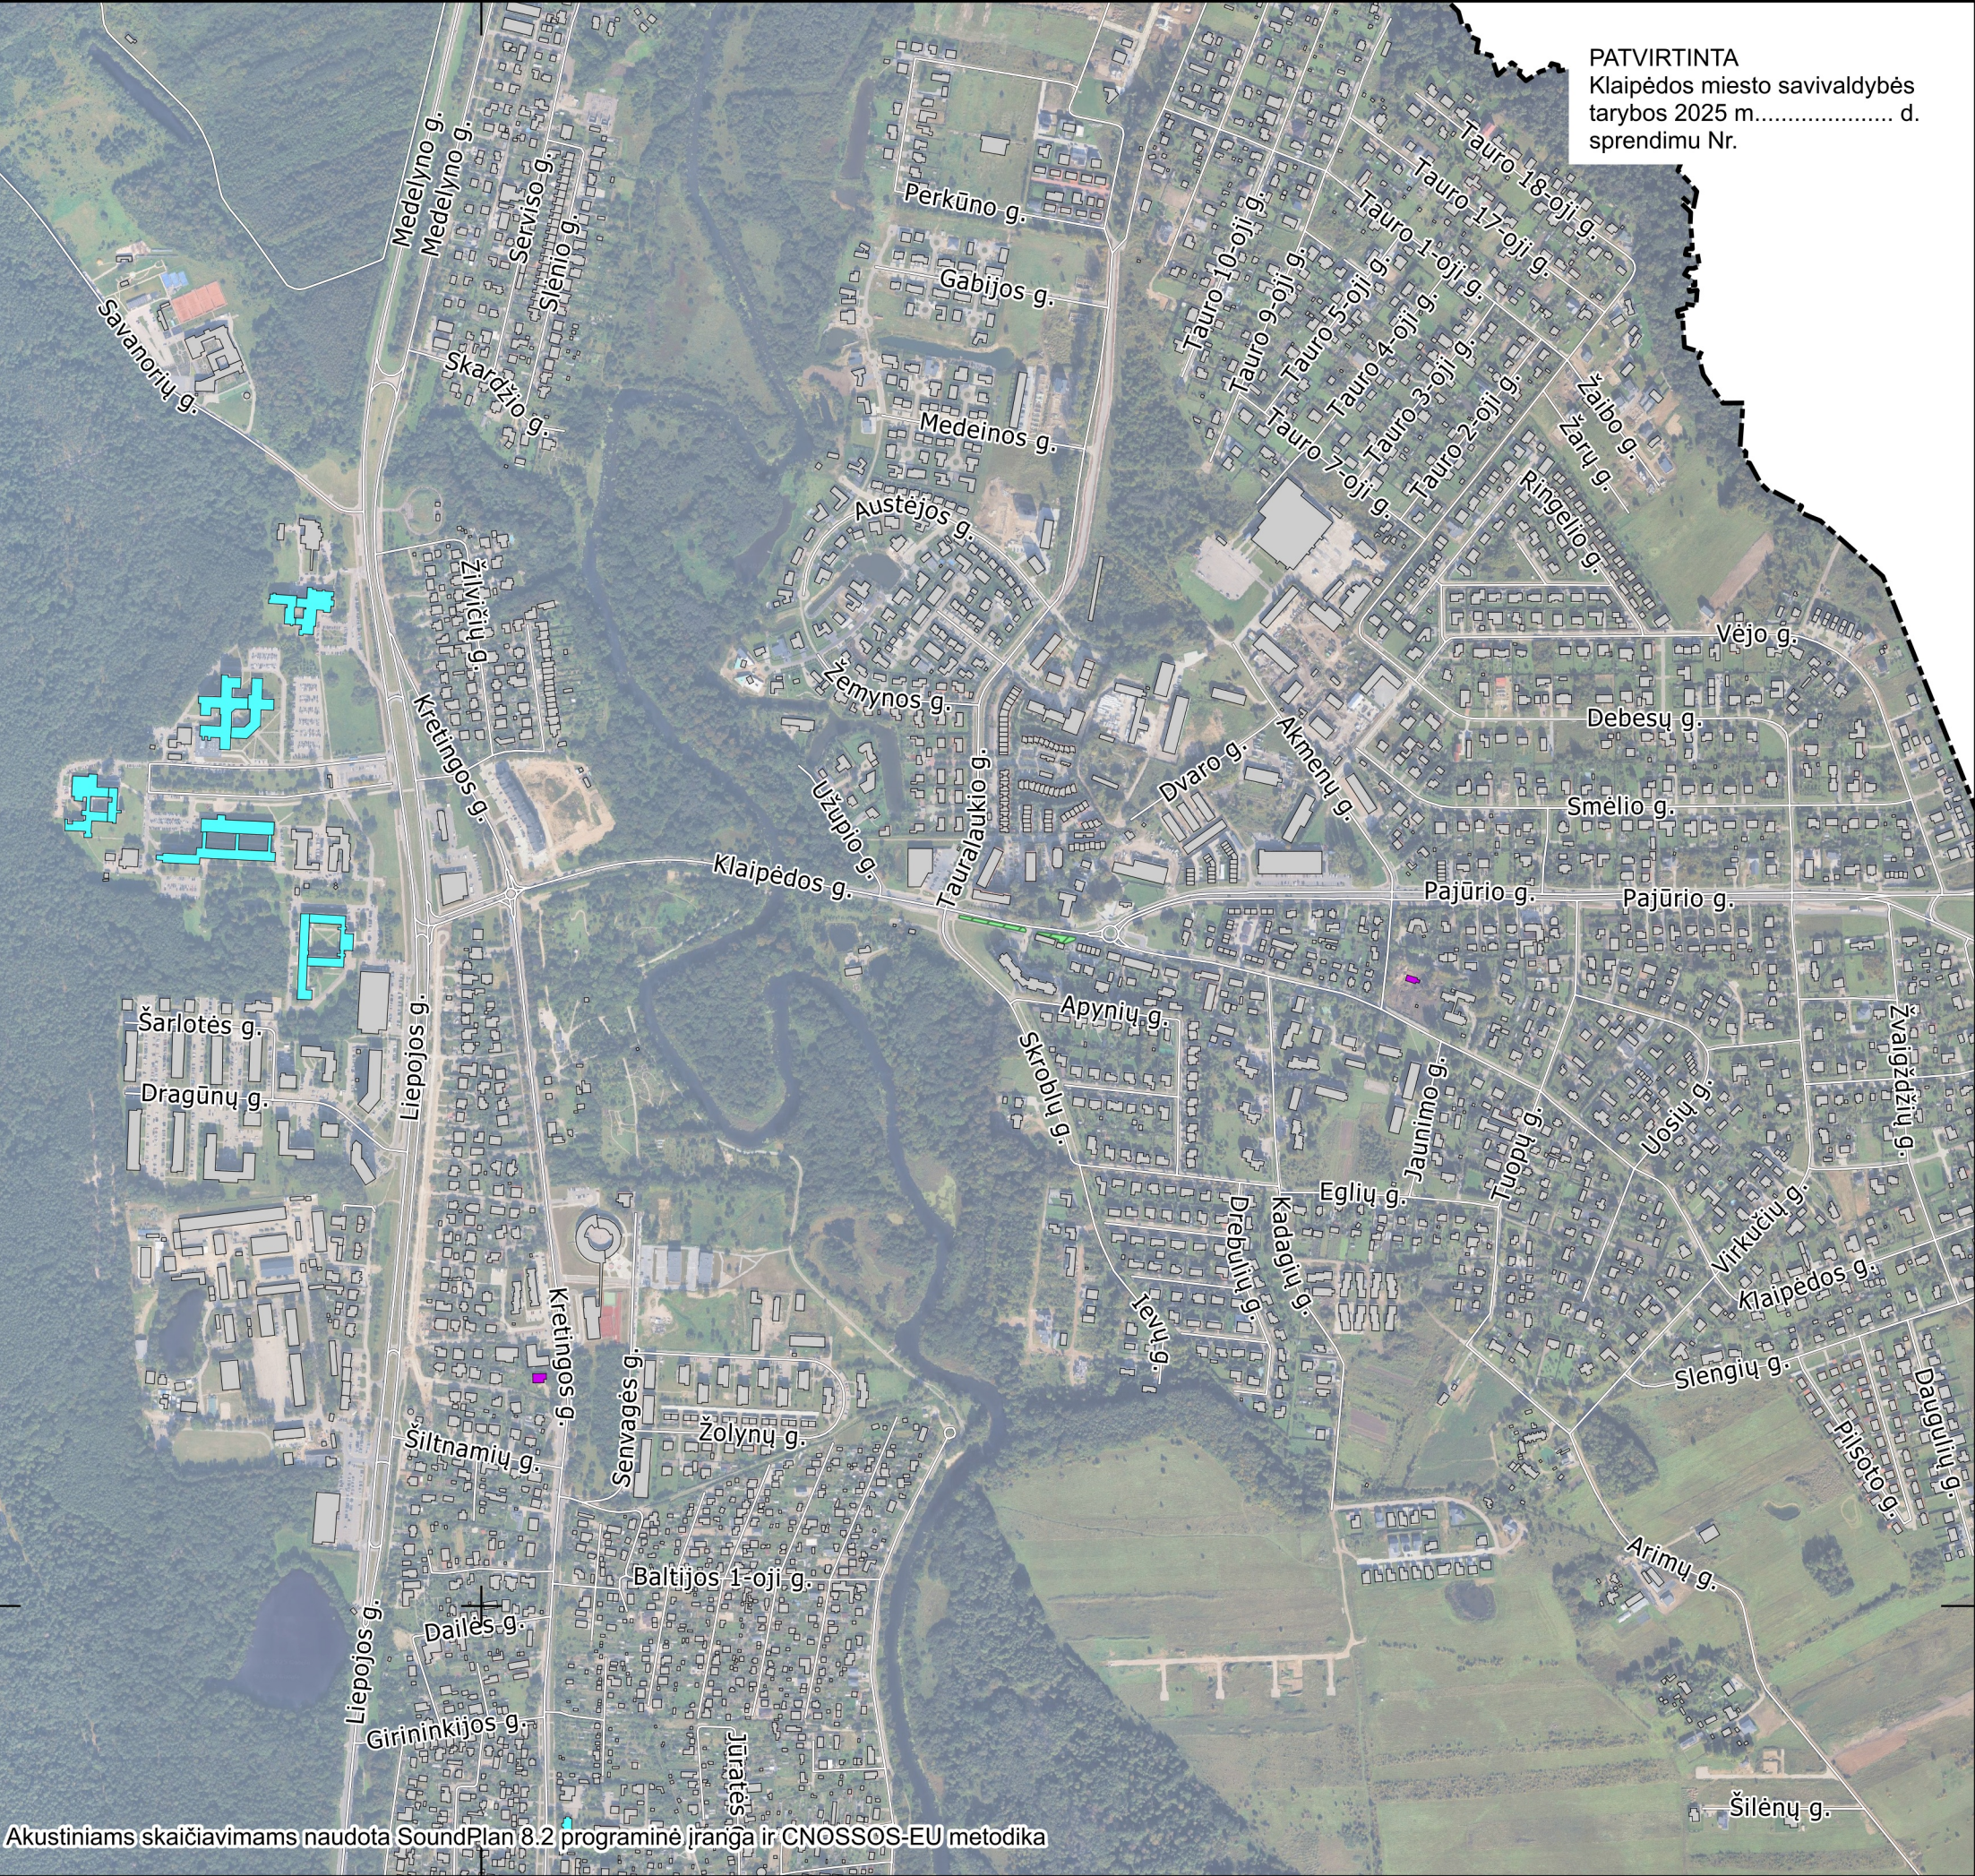

PATVIRTINTA  
Klaipėdos miesto savivaldybės  
tarybos 2025 m..... d.  
sprendimu Nr.

Akustiniam skaičiavimams naudota SoundPlan 8.2 programinė įranga ir CNOSSOS-EU metodika