




 

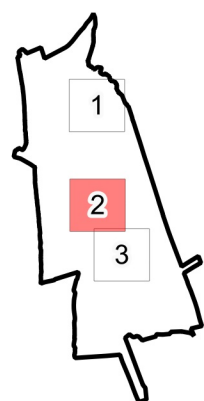


**KLAIPĖDOS Miesto AGLOMERACIJOS
SIŪLOMŲ APSAUGINIŲ ŽELDYNŲ VIETOS KELIŲ EISMO
TRIUKŠMUI MAŽINTI**

LEGENDA:

-  Klaipėdos miesto
aglomeracijos riba
- Pastatai:**
-  Ligonės
-  Mokyklos
-  Kita
-  Keliai
-  Geležinkeliai
-  Siūlomų apsauginių želdynų vietos



Koordinatų sistema LKS 94
Mastelis 1: 10 000


0 250 500 m

UŽSAKOVAS:

KLAIPĖDOS MIESTO SAVIVALDYBĖS
ADMINISTRACIJA

PASLAUGŲ TEIKĖJAS:

LEMITOR OCHRONA ŚRODOWISKA Sp. z o.o.
St. Jana Długosza 40
51-162 Wrocław

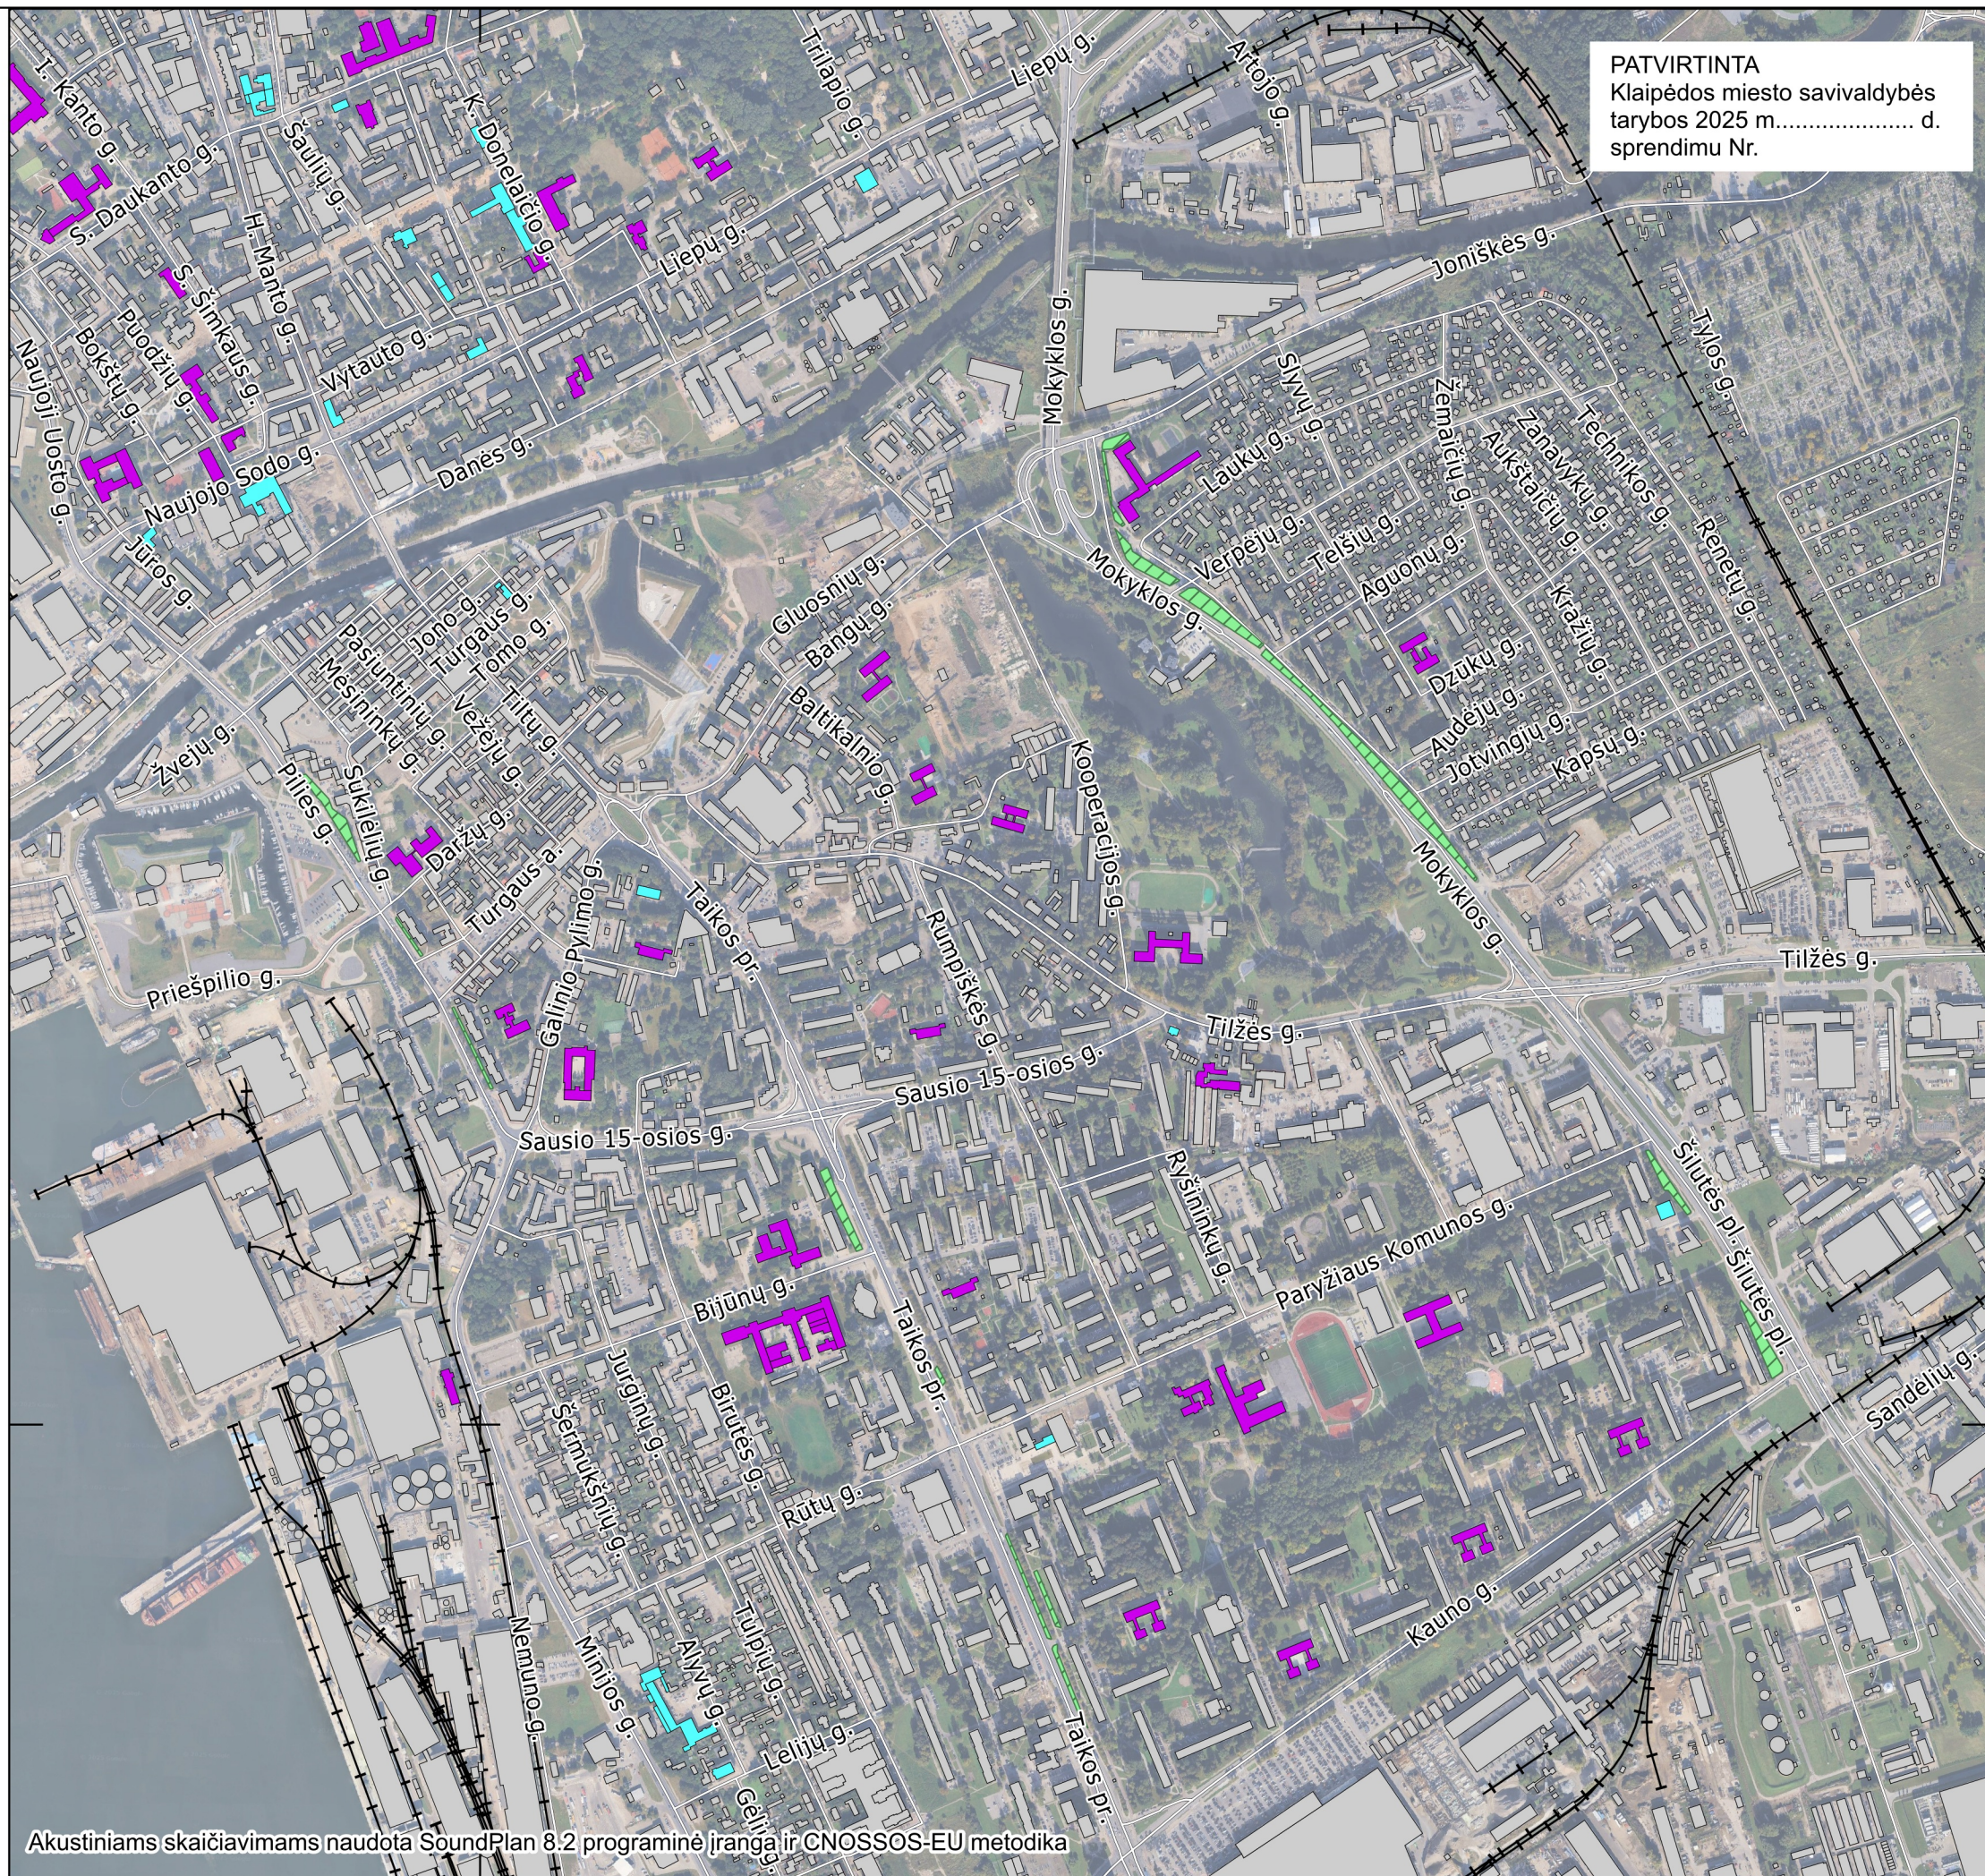

PATVIRTINTA
Klaipėdos miesto savivaldybės
tarybos 2025 m..... d.
sprendimu Nr.

Akustiniams skaičiavimams naudota SoundPlan 8.2 programinė įranga ir CNOSSOS-EU metodika