


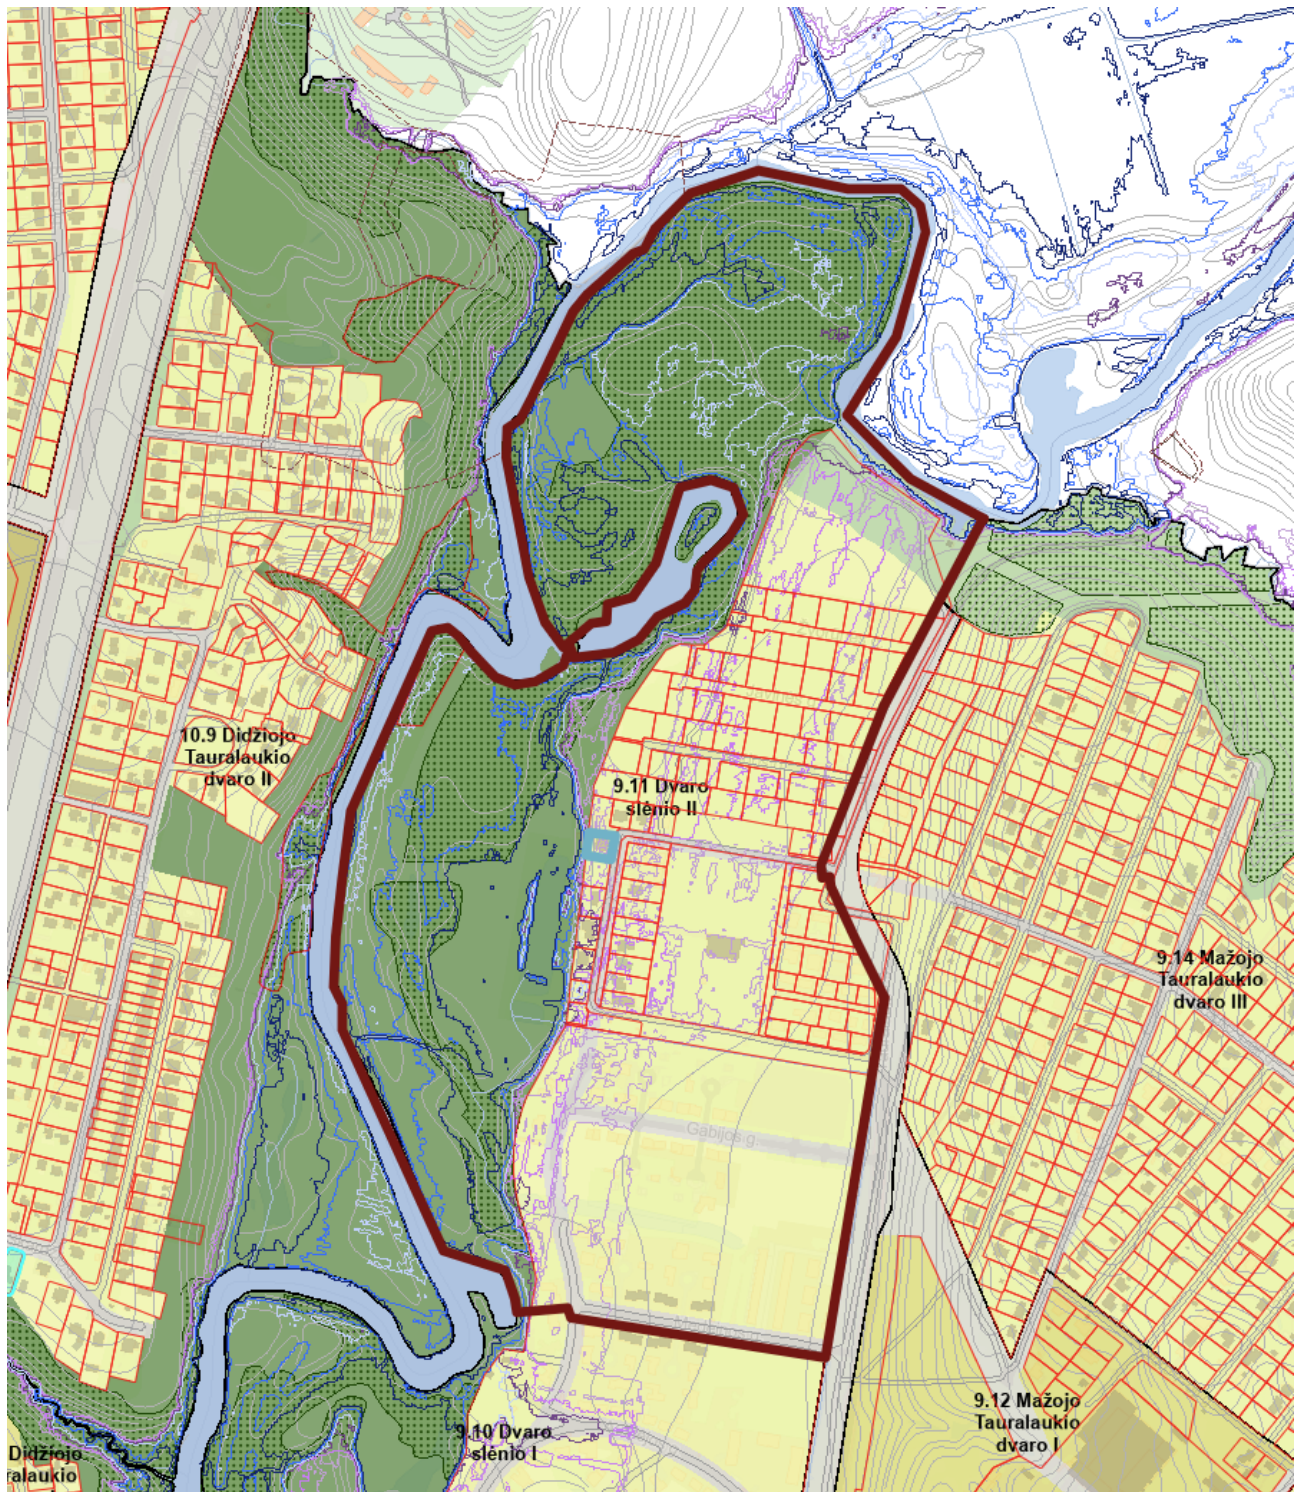

PLANUOJAMOS IR NAGRINĖJAMOS TERITORIJOS SCHEMA



 - planuojama teritorija

 - nagrinėjama teritorija