


ŽEMĖS SKLYPO PLANAS M 1:500
Sklypo plotas 4879 m²

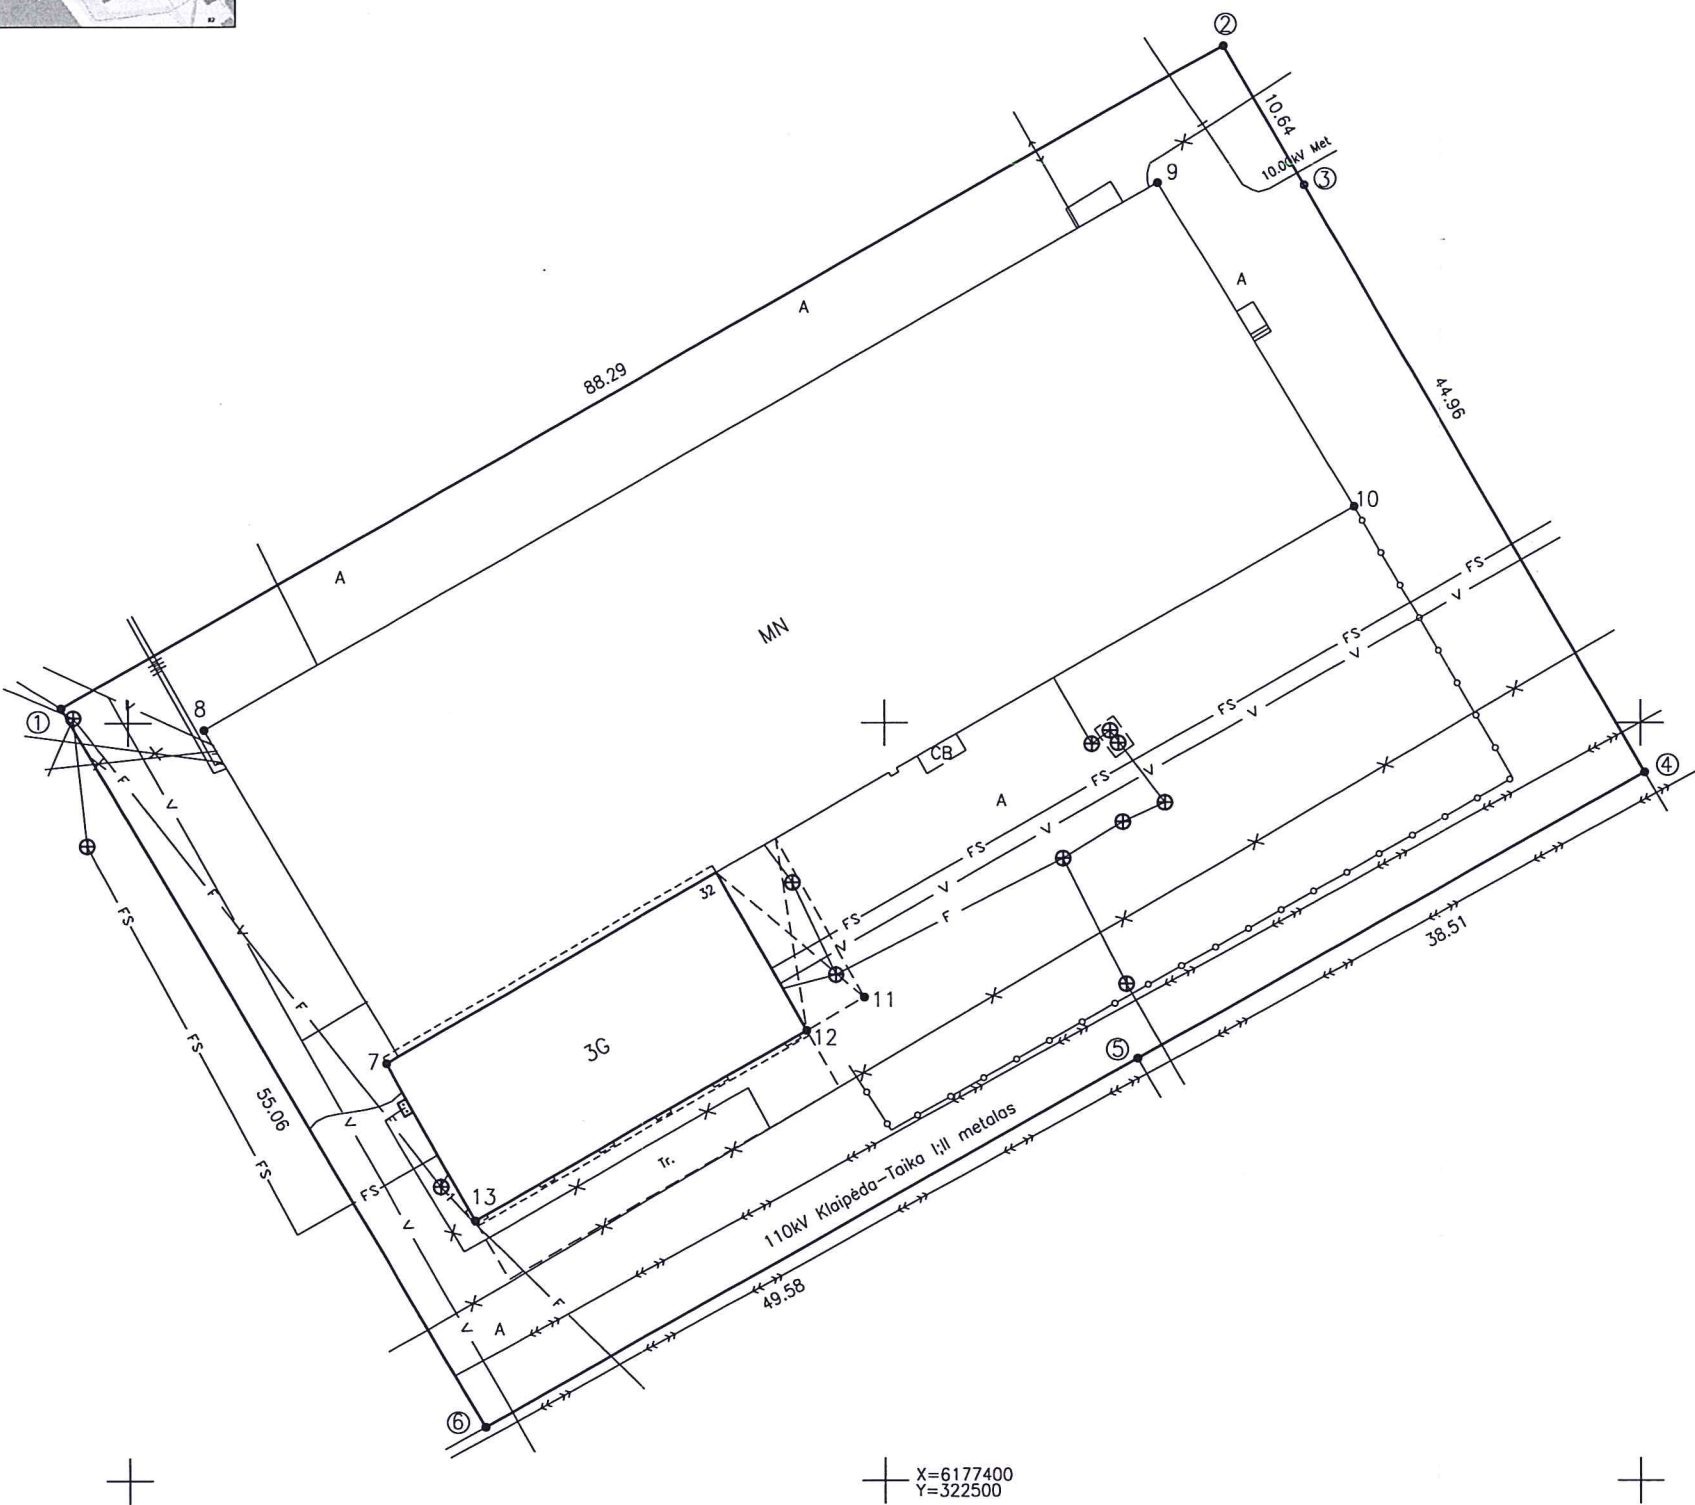

X=6177400
Y=322500

Kadastro:	vietovė	Klaipėdos	blokas	sklypas
Žemės sklypo kadastro Nr.		2 1 0 1 0 0 0 7 0 1 5 3		

Gatvė, namo Nr.	Sandelių g.32
Kaimas (miestelis)	
Seniūnija	
Miestas (rajonas)	Klaipėda
Apskritis	Klaipėdos

Gretimybė	Gretimų žemės sklypo kadastro Nr.	Pastabos
1-2		VŽF (Sandelių g.30)
2-3		VŽF (Sandelių g.34)
3-4		VŽF (Sandelių g.36)
4-5	2101/0007:0243	
5-6		VŽF (Sandelių g.40)
6-1	2101/0007:0222	

Naudojamas plotas							
Privati				Valstybinė			
atskirai		bendrai		atskirai		bendrai	
ind.	m ²	ind.	m ²	ind.	m ²	ind.	m ²
					2993		
					977		
					909		

Su paženklinimais vietovėje žemės sklypo ribomis, aprašytomis . . . 2008 . . . m.
. . . 07 . . . mėn. 14. d. žemės sklypo paženklinimo-parodymo akte, ir nustatyti plotu sutinku:
Žemės savininkas (naudotojas):
UAB "VIA AQUARIA" . (2993/4879)
(vardas, pavardė)
UAB "KEGALSTA" . (977/4879)
(vardas, pavardė)
UAB "SAUDA" . (909/4879)
(vardas, pavardė)

1-03-2018 (data)
26.03.2018 (data)
30.03.2018 (data)

Nacionalinės žemės tarnybos prie Žemės ūkio ministerijos
Klaipėda skyrius
Patikrino:
SUDERINTA:
(Pareigų pavadinimas) (Parašas) (Vardas ir pavardė) (Data)
A.V. (jeigu reikalavimas turėti antspaudą nustatytas įstatymuose)

VĮ REGISTRŲ CENTRAS
KLAIPĖDOS FILIALAS
Kvalifikacijos paž.Nr.2M-M-2285

Pareigos	Parašas	Vardas, pavardė	Data
			2018-03-15
			2018-03-15

Matininkas

A.V.

PASTABA: Inžineriniai tinklai plane pažymėti vadovaujantis 2018.03.14 atliktais matavimais ir Klaipėdos miesto GIS duomenų bazės inžinerinių tinklų išpildomosiomis.

ŽEMĖS SKLYPO PLANAS M 1:500

Sklypo plotas 4879 m²

Žemės sklypo kadastro Nr. 2 1 0 1 0 0 0 7 0 1 5 3

KOORDINAČIŲ ŽINIARAŠTIS

[illegible]

Ištrauka iš Lietuvos Respublikos administracinių nusižengimų kodekso:
112 straipsnis. Riboženklų sunaikinimas arba sugadinimas.
Nuolatinių žemėnaudos riboženklų sunaikinimas arba sugadinimas užtraukia baudą
nuo septynių dešimt iki vieno šimto keturių dešimt eurų.



Duomenys apie žemės naudojimo apribojimus

Eil. Nr.	Kodas	Apribojimai	Žemės plotas m²
1	1	I. Ryšių linijų apsaugos zonos	24
2	6	VI. Elektros linijų apsaugos zonos	1917
3	14	XIV. Gamybinių ir komunalinių objektų sanitarinės apsaugos ir taršos poveikio zonos	725
4	20	XX. Požeminio vandens vandenviečių apsaugos zonos	4879
5	48	XLVIII. Šilumos ir karšto vandens tiekimo tinklų apsaugos zonos	105
6	49	XLIX. Vandentiekio, lietaus ir fekalinės kanalizacijos tinklų ir įrenginių apsaugos zonos	2850

Servitutas

Eil. Nr.	Kodas	Servituto rūšis	Plotas m ²
1	207	Servitutas - teisė aptarnauti požemines, antžemines komunikacijas (tarnaujantis)	2756
2	103	Kelio servitutas - teisė važiuoti transporto priemonėmis (viešpataujantis)	0
3	106	Servitutas - teisė tiesti požemines, antžemines komunikacijas (viešpataujantis)	0
4	206	Servitutas - teisė tiesti požemines, antžemines komunikacijas (tarnaujantis)	2756
5	203	Kelio servitutas - teisė važiuoti transporto priemonėmis (tarnaujantis)	2756
6	107	Servitutas - teisė aptarnauti požemines, antžemines komunikacijas (viešpataujantis)	0