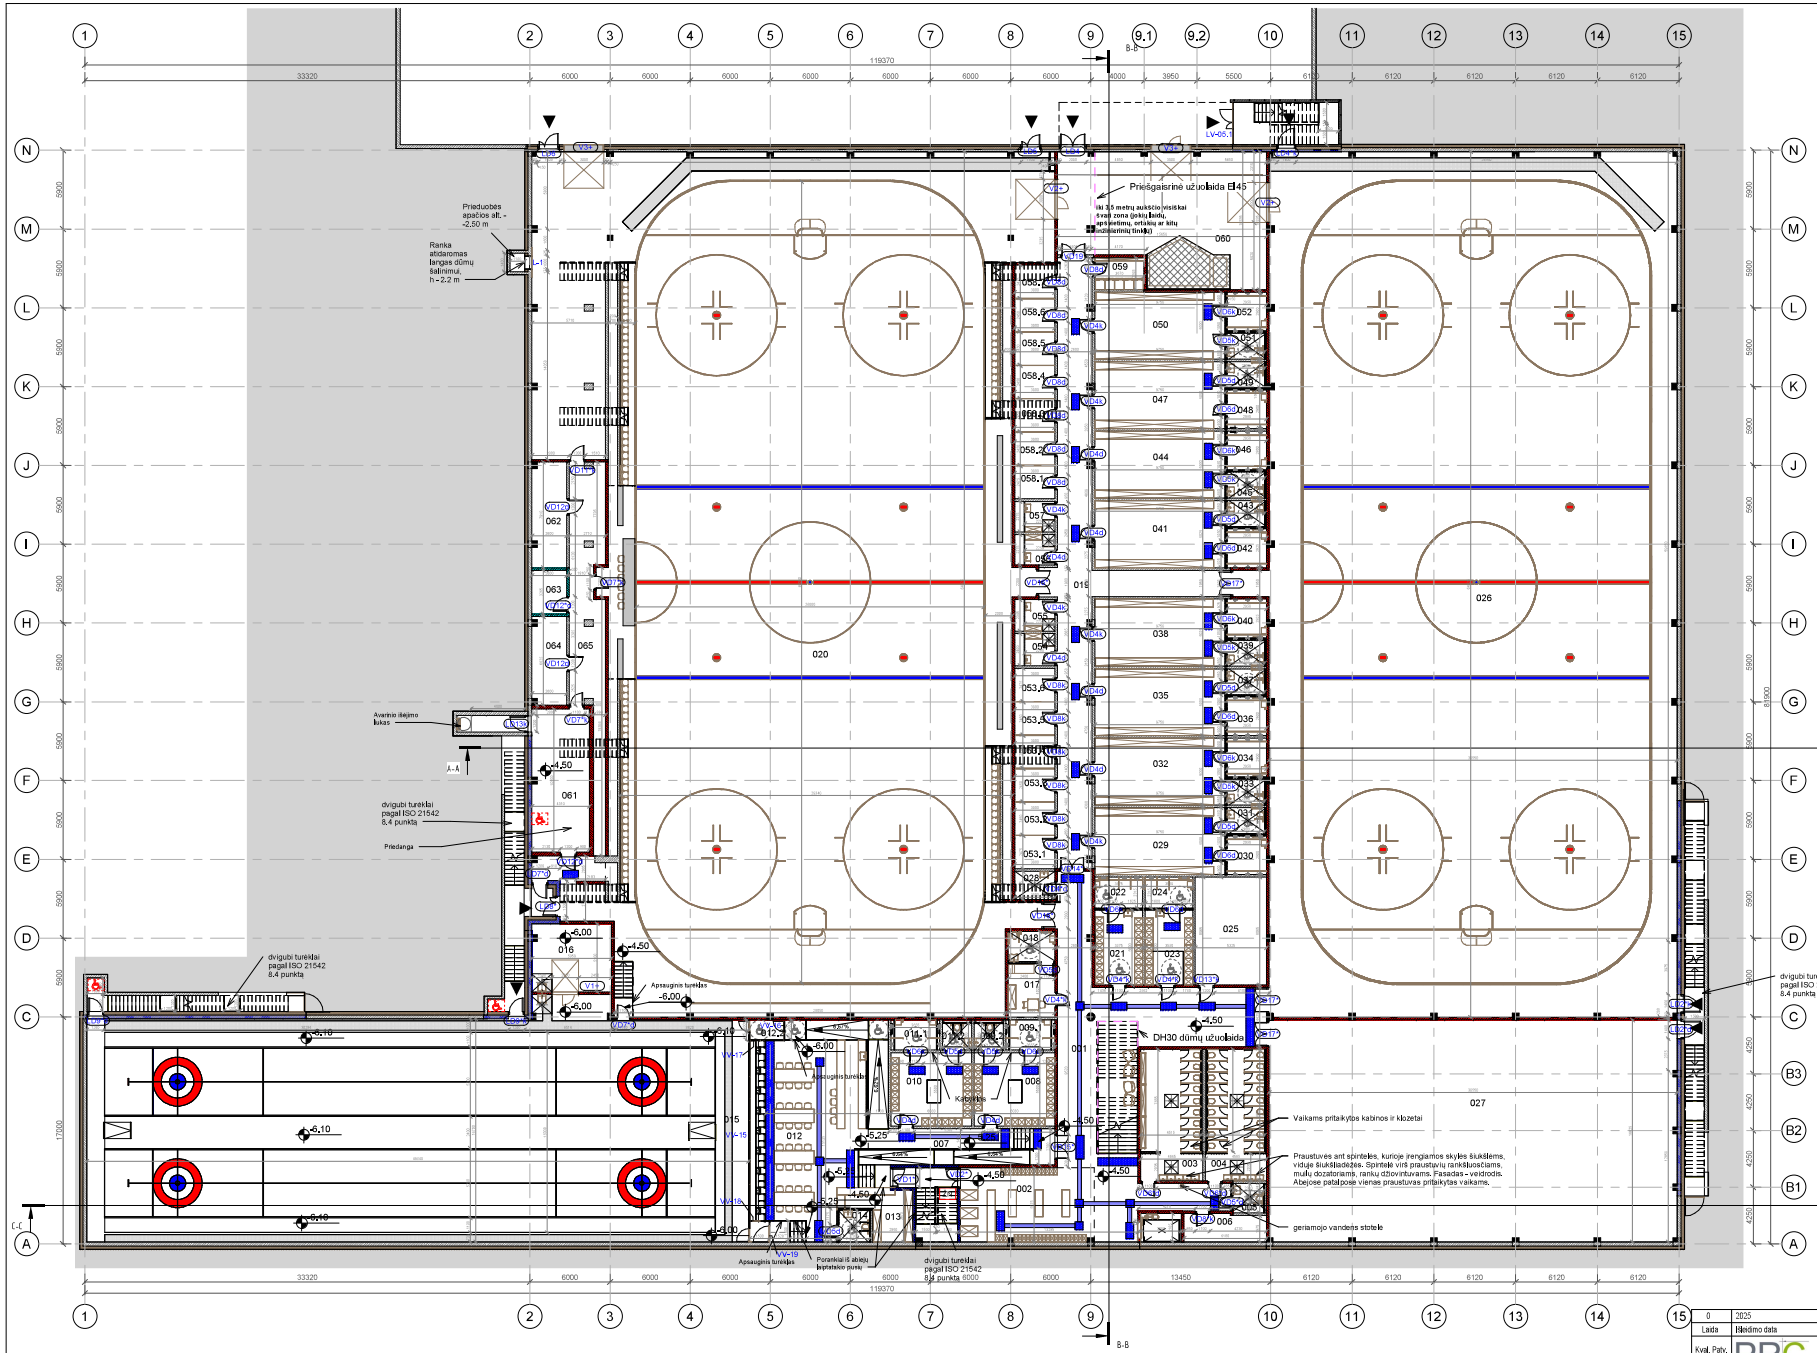

PIRMO AUKŠTO EKSPLIKACIJA

NR.	PATALPOS PAVADINIMAS	PLOTAS
001	Lifto holas	171,43 m²
002	Pačiūžų nuoma	55,59 m²
003	Vyrų san. mazgas	45,47 m²
004	Moterų san. mazgas	44,47 m²
005	ŽN san. mazgas	5,50 m²
006	Pačiūžų galandymo patalpa	12,43 m²
007	Koridorius	23,22 m²
008	Vyrų rūbinė	33,17 m²
009,1	Dušai	8,20 m²
009,2	San. mazgas	4,89 m²
010	Moterų rūbinė	33,17 m²
011,1	Dušai	8,22 m²
011,2	San. mazgas	4,89 m²
012	Stebėjimo erdvė	122,10 m²
012,1	Tambūras	Not Placed
012,2	Tambūras	3,96 m²
013	Pagalbinė personalo patalpa	15,35 m²
014	ŽN san. mazgas	5,46 m²
015	Akmensvydžio aikštė	838,34 m²
016	Techninės patalpos	30,14 m²
017	Med. punktas su dopingo kontrole	13,68 m²
018	San. mazgas	7,88 m²
019	Koridorius	140,59 m²
020	Ledo ritulio "didžioji" aikštė	2017,85 m²
021	Moterų rūbinė	20,02 m²
022	Dušai	8,28 m²
023	Vyrų rūbinė	19,88 m²
024	Dušai	8,22 m²
025	Choreografijos salė	42,95 m²
026	Ledo ritulio "mažoji" aikštė	1979,97 m²
027	Treniruočių apšilimo salė	506,67 m²
028	Valymo inventoriaus ir priemonių laikymo patalpa	6,25 m²
029	Vyrų rūbinė	48,75 m²
030	Dušai	8,56 m²
031	San. mazgas	5,75 m²
032	Vyrų rūbinė	48,75 m²
033	San. mazgas	5,75 m²
034	Dušai	8,55 m²
035	Vyrų rūbinė	48,75 m²
036	Dušai	8,56 m²
037	San. mazgas	5,75 m²
038	Vyrų rūbinė	48,99 m²
039	San. mazgas	5,75 m²
040	Dušai	8,63 m²
041	Moterų rūbinė	48,99 m²
042	Dušai	8,63 m²
043	San. mazgas	5,75 m²
044	Moterų rūbinė	48,67 m²
045	San. mazgas	5,75 m²
046	Dušai	8,51 m²
047	Moterų rūbinė	48,67 m²
048	Dušai	8,52 m²
049	San. mazgas	5,75 m²
050	Moterų rūbinė	48,75 m²
051	San. mazgas	5,75 m²
052	Dušai	8,55 m²
053,1	Drabužių džiovinimo patalpa	7,44 m²
053,2	Drabužių džiovinimo patalpa	7,50 m²
053,3	Drabužių džiovinimo patalpa	7,50 m²
053,4	Drabužių džiovinimo patalpa	7,50 m²
053,5	Drabužių džiovinimo patalpa	7,50 m²
053,6	Drabužių džiovinimo patalpa	7,50 m²
054	Trenerių rūbinė	5,40 m²
055	Trenerių rūbinė	5,28 m²
056	Trenerių rūbinė	6,82 m²
057	Trenerių rūbinė	6,82 m²
058,1	Drabužių džiovinimo patalpa	7,50 m²
058,2	Drabužių džiovinimo patalpa	7,50 m²
058,3	Drabužių džiovinimo patalpa	7,50 m²
058,4	Drabužių džiovinimo patalpa	7,50 m²
058,5	Drabužių džiovinimo patalpa	7,50 m²
058,6	Drabužių džiovinimo patalpa	7,50 m²
058,7	Drabužių džiovinimo patalpa	7,50 m²
059	Skalbykla	8,78 m²
060	Ledo mašinos patalpa	143,62 m²
061	Koridorius	46,54 m²
062	Vandens apskaitos mazgas	20,44 m²
063	Gaisrinė siurblinė	8,62 m²
064	Šilumos punktas	17,05 m²
065	Koridorius	55,77 m²
Viso:		7165,66 m²

NEREGĖLŲ VEDĖMO SISTEMA
ĮSPĖJAMIEJI PAVIRŠIAI
ĮSPĖJAMOJI JUOSTA
ŽN SAUGOS ZONA

GS atitvarų žymėjimas:
Monolitinis GB REI 60
Monolitinis GB EI 60
Monolitinis GB EI 45
Perdanga REI 45
Perdanga RE 20
EI 45 vitrina
Dūmų / priešgaisrinė užuolaida

PASTABOS:

1. Matmenys duoti milimetrais;
2. Projektuojamo pastato ±0.00 altitudė priimta pirmo aukšto grindų lygis ir yra 11.00;
3. Prieš užsakant apdailos medžiagas ir gaminius (tipa, spalva ir t. t.) būtina suderinti su projekto autoriumi, statinio autoriniės priežiūros metu;
4. Reikalavimus langams, lauko durims ir garažu vartams žiūr, šių gaminių žiniaraščiuose ir techninėse specifikacijose;
5. Įrengtos atitvaros turi atitikti STR 2.01.07:2003 "PASTATU VIDAUS IR IŠORĖS APLINKOS APSAUGA NUO TRIUKŠMO" reikalavimus;
6. Įrengtos atitvaros turi atitikti STR 2.04.01:2018 „PASTATU ATITVAROS, SIENOS, STOGAI, LANGAI IR ĮSORINĖS ĮĖJIMO DURYS" reikalavimus. Projektuojamo pastato energetinė klasė A++;
7. Šachtose esančių inžinerinių tinklų stovų vietas, kiekį ir specifikacijas žūrėti projekto vandentiekio ir nuotekų šalinimo, šildymo - vėdinimo, elektrotechnikos, elektroninių ryšių ir kt. dalyse.
8. Atskiruos nesutapimams pastato inžineriniuose tinkluose tarp architektūrinės ir inžinerinių dalių, reikia vadovautis atitinkamos inžinerinės dalies projektu, kuriame ir yra suprojektuoti šie inžineriniai tinklai,
9. Ties skirtingo mūro (gipsakartono - plytų mūro ir pan.) atitvarų sandūromis, atitvaros mūrjamos taip, kad padarius atitvarų apdailą, jos paviršius būtų vientisas ir lygus visos atitvaros plote. Turi būti naudojamos specialios priemonės, kad neatsirastų apdailos įtrūkimai skirtingų medžiagų sienų ir pertvarų sandūru vietose;
10. Gipskartonio pertvaras montuoti pagal gamintojo reikalavimus (pvz.: san. mazguose naudoti drėgmei atsparius ir t.t.);
11. Inžinerinių tinklų angos pertvarose projekte nenumatomos - jos daromos statybų metu jau įrengtose pertvarose;
12. Elektros ir ryšių instaliacijai vagos sienose ir pertvarose projekte nenumatomos, vagos daromos statybų metu jau išmūrytose sienose ir pertvarose;
13. Inžinerinių tinklų šachtos turi būti sandariai užtaisomos tiek kiekvieno aukšto perdangomis, kad tarp inž. tinklų stovų neliktu tarpų;
14. Šildymo, vėdinimo, vandentiekio - nuotekų ir kt. inž. tinklų angos sienose ir pertvarose turi būti sandariai užtaisomos paklojus komunikacijas;
15. Horizontalūs vėdinimo ortakiai patalpose montuojami prie pat perdangos apačios ir turi būti aptaisyti atspariu drėgmei gipskartoniu ant karkaso arba pakiti atviri (žr. apdailos planus);
16. Nuotekų vamzdžiai nuo unitazų iki stovų kbjami virš perdangos plokštės, turi būti tinkamai izoliuoti garso izoliacija, o virš vamzdžių esančios grindys pakeliamos per reikiama aukštį;
17. Vidaus laiptinių turėklai turi būti iš nerūdijančio plieno, įrengiami pagal pasirinkto gamintojo darbo brėžinius. Turėklų aukštis ne mažiau kaip 0,9m;
18. Atitvarų sudėtinių sluoksnių detalės ir įrengimo mazgus žiūr. projekto konstrukcinėje dalyje;
19. Prie kiekvieno įėjimo į pastatą sutvirtinamas tinkleliu dengtas pakėlimas iki duru apatinės altitudės;
20. Išorės palangių, parapetu ir cokolio apskaičiavimo spalva - RAL;
21. PROJEKTAS ATITINKA STATYBOS NORMAS, HIGIENOS, PRIE GAISRINIUS REIKALAVIMUS;
22. PROJEKTO SPRENDINIUS GALIMA KEISTI TIK GAVUS PROJEKTO AUTORIAUS SUTIKIMĄ;
23. PROJEKTAS DETALIZUOJAMAS DARBO PROJEKTO RENGIMO METU.

0	2025	Statybos leidimui	
Laida	Išleidimo data	Laidos statusas, Keitimo priežastis	

Kval. Patv. Dok. Nr.

PRC PROJEKTŲ RENGIMO CENTRAS

UAB "Projektų rengimo centras" Žemaitės g. 21, Plungė LT-87119 Tel. +(370) 44 52 52 52

STATINIO PROJEKTO PAVADINIMAS
SPORTO PASKIRTIES PASTATO (7,14) (LEDO ARENOS), PARŽIŪRUS KOMUNOS G. 5 KLAIPĖDA, STATYBOS PROJEKTAS

A1285	SPV	L.ŠLIOGERYTĖ
A295	SPDV.	J. FIŠERIS
	ARCH.	R.URBONAVIČIŪTĖ

DOKUMENTO PAVADINIMAS
1 aukšto planas
M1:200

Laida 0

Kalbos trump.	STATYTOJAS: KLAIPĖDOS MIESTO SAVIVALDYBĖ UŽSAKOVAS: ASOCIACIJA „HOCKEY LIETUVA"	DOKUMENTO ŽYMUO	Lapas	Lapų
LT		2402-XX-TP-SA_B.01	1	1