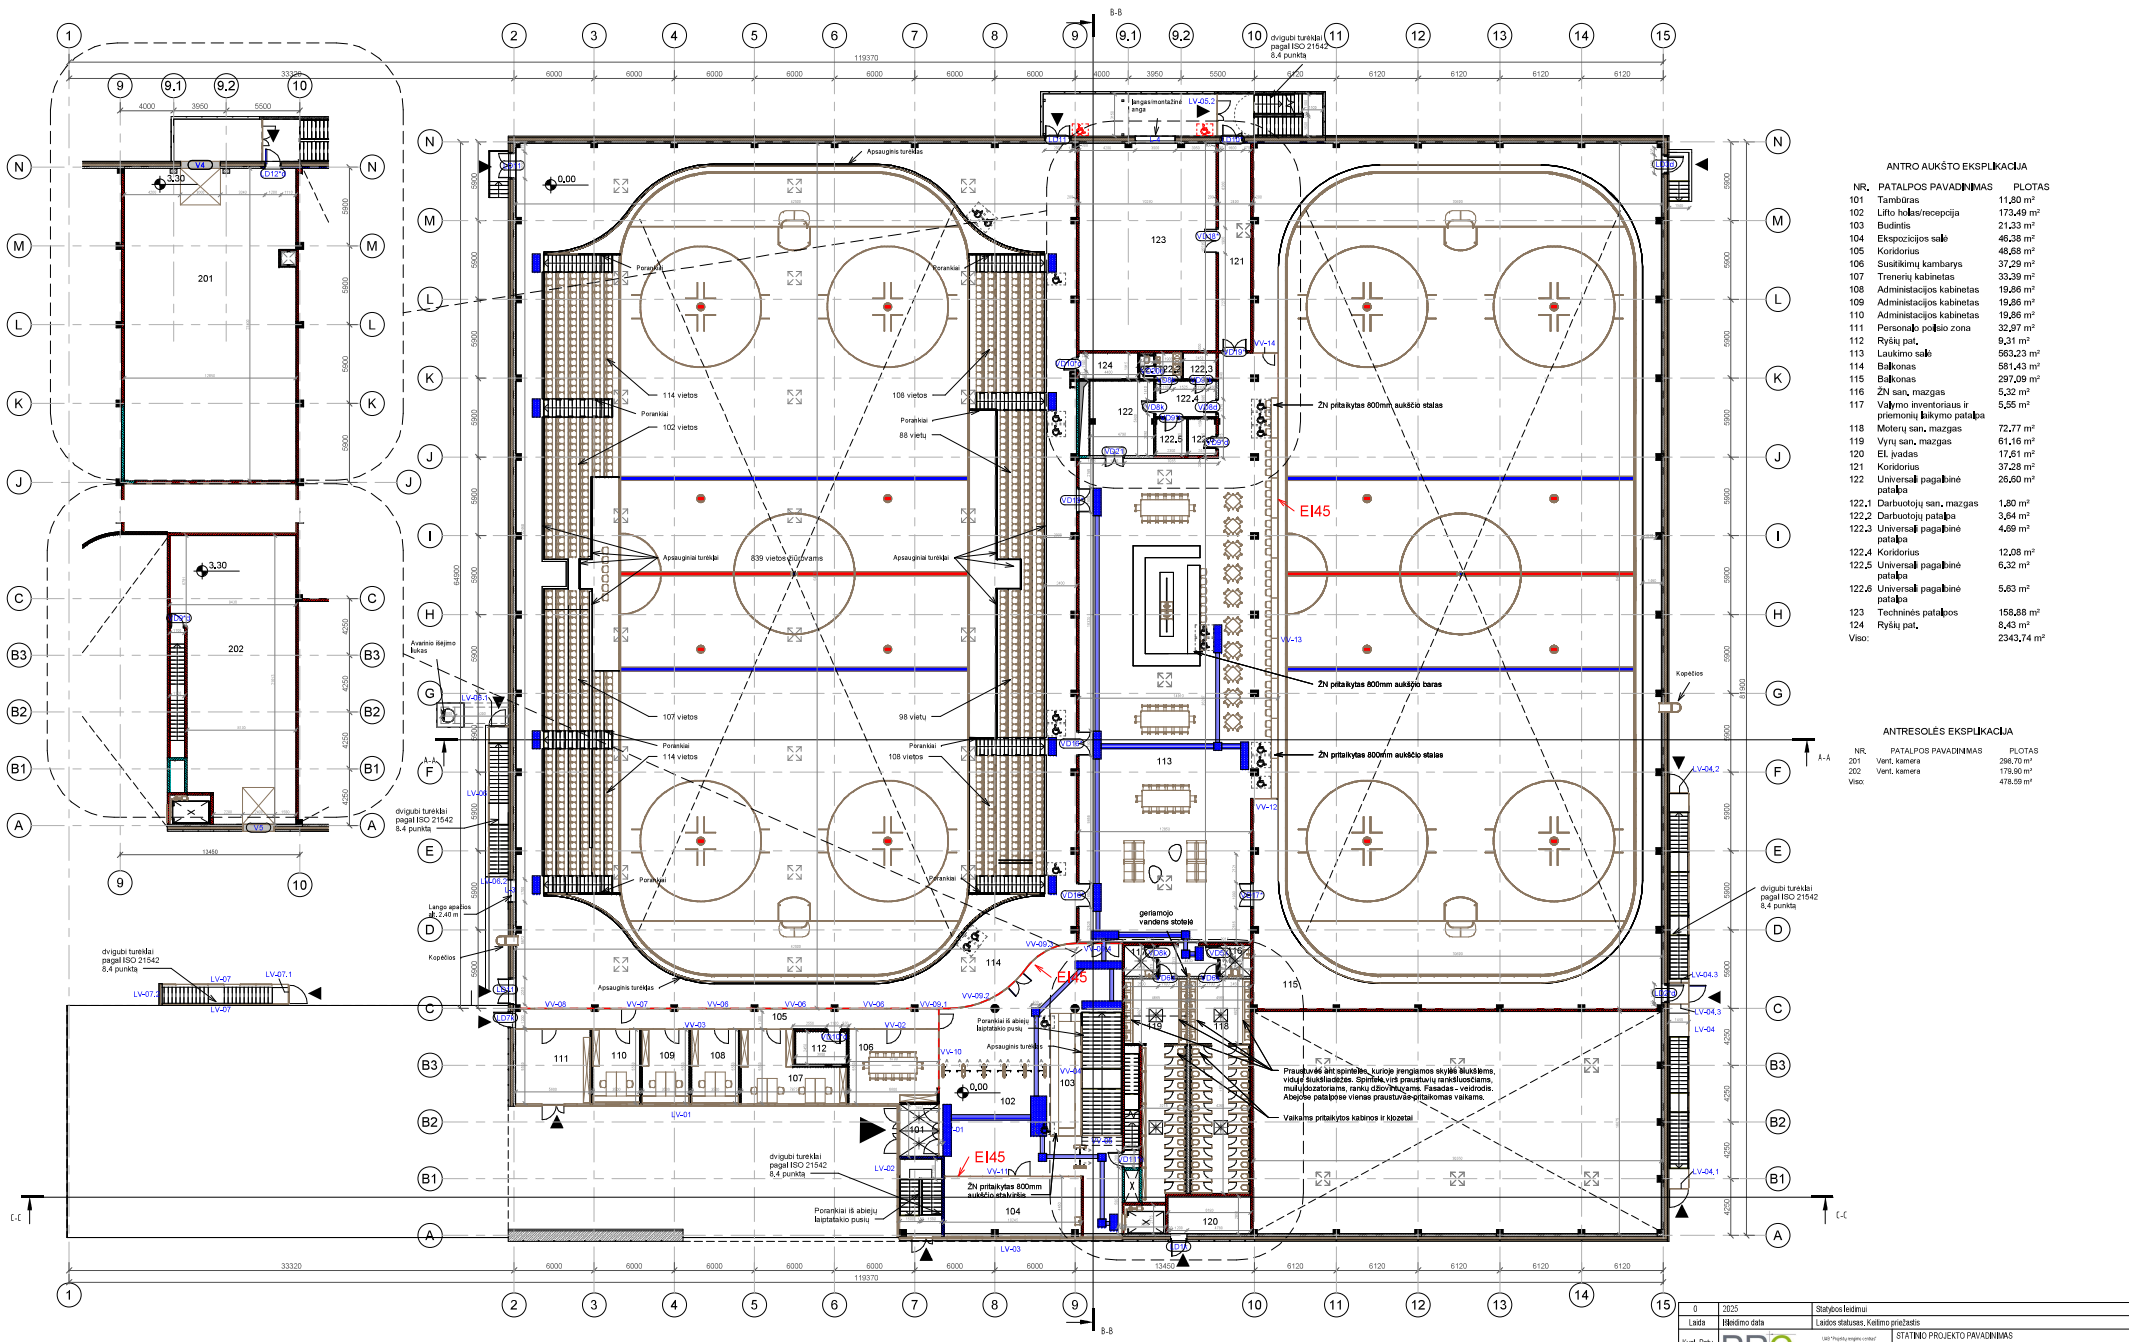

ANTRO AUKŠTO EKSPLIKACIJA

NR.	PATALPOS PAVADINIMAS	PLOTAS
101	Tambūras	11,80 m²
102	Lifto holas/recepcija	173,49 m²
103	Budintis	21,33 m²
104	Ekspozicijos salė	46,38 m²
105	Koridorius	48,68 m²
106	Susitikimų kambarys	37,29 m²
107	Trenerių kabinetas	33,39 m²
108	Administacijos kabinetas	19,86 m²
109	Administacijos kabinetas	19,86 m²
110	Administacijos kabinetas	19,86 m²
111	Personalo poilsio zona	32,97 m²
112	Ryšių pat.	9,31 m²
113	Laukimo salė	563,23 m²
114	Balkonas	581,43 m²
115	Balkonas	297,09 m²
116	ŽN san. mazgas	5,32 m²
117	Valymo inventoriaus ir priemonių laikymo patalpa	5,55 m²
118	Moterų san. mazgas	72,77 m²
119	Vyrų san. mazgas	61,16 m²
120	El. įvadas	17,61 m²
121	Koridorius	37,28 m²
122	Universali pagalbinė patalpa	26,60 m²
122,1	Darbuotojų san. mazgas	1,80 m²
122,2	Darbuotojų patalpa	3,64 m²
122,3	Universali pagalbinė patalpa	4,69 m²
122,4	Koridorius	12,08 m²
122,5	Universali pagalbinė patalpa	6,32 m²
122,6	Universali pagalbinė patalpa	5,83 m²
123	Techninės patalpos	156,88 m²
124	Ryšių pat.	8,43 m²
Viso:		2343,74 m²

ANTRESOLĖS EKSPLIKACIJA

NR.	PATALPOS PAVADINIMAS	PLOTAS
201	Vent. kamera	298,70 m²
202	Vent. kamera	179,90 m²
Viso:		478,59 m²

PASTABOS:

1. Matmenys duoti milimetrais;
2. Projektuojamo pastato ±0,00 altitudė priimta pirmo aukšto grindų lygis ir yra 11,00;
3. Prieš užsakant apdailos medžiagas ir gaminius (tipa, spalva ir t. t.) būtina suderinti su projekto autoriumi, statinio autorinės priežiūros metu;
4. Reikalavimus įėjimams, lauko durims ir garažu vartams žiūr. šių gaminių žiniaraščiuose ir techninėse specifikacijose;
5. Įrengtos atitvaros turi atitikti STR 2.01.07:2003 "PASTATŲ VIDAUS IR IŠORĖS APLINKOS APSAUGA NUO TRIUŠKMO" reikalavimus;
6. Įrengtos atitvaros turi atitikti STR 2.04.01:2018 „PASTATŲ ATITVAROS, SIENOS, STOGAI, LANGAI IR ĮŠORINĖS ĮĖJIMO DURYS" reikalavimus. Projektuojamo pastato energetinė klasė A++;
7. Šachtose esančių inžinerinių tinklų stovų vietas, kiekį ir specifikacijas žiūrėti projekto vandentiekio ir nuotekų šalinimo, šildymo - vėdinimo, elektrotechnikos, elektroninių ryšių ir kt. dalyse.
8. Atskiruose nesutapimams pastato inžinieriniuose tinklusce tarp architektūrinės ir inžinerinių dalių, reikia vadovautis atitinkamos inžinerinės dalies projektu, kuriame ir yra suprojektuoti šie inžineriniai tinklai;
9. Tiek siūlomo mūro (gipskartonio - plytų mūro ir pan.) atitvarų sandūrose, atitvaros mūrijamos taip, kad padarius atitvarų apdailą, jos paviršius būtų vientisas ir lygus visos atitvaros plote. Turi būti naudojamos specialios priemonės, kad neatsirastų apdailos įtrūkimai skirtingų medžiagų sienų ir pertvarų sandūrų vietose;
10. Gipskartonio pertvaras montuoti pagal gamintojo reikalavimus (pvz. san. mazguose naudoti drėgmei atsparius ir t.t.);
11. Inžinerinių tinklų angos pertvarose projekte nenumatomos - jos daromos statybų metu jau įrengtose pertvarose;
12. Elektros ir ryšių instalacijai vagos sienose ir pertvarose projekte nenumatomos, vagos daromos statybų metu jau išmūrytose sienose ir pertvarose;
13. Inžinerinių tinklų šachtos turi būti sandariai užtaisomos tiek kiekvieno aukšto perdangomis, kad tarp inž. tinklų stovų nelikų tarpų;
14. Šildymo, vėdinimo, vandentiekio - nuotėkų ir kt. inž. tinklų angos sienose ir pertvarose turi būti sandariai užtaisomos pakopų komunikacijas;
15. Horizontalūs vėdinimo ortakiai patalpose montuojami prie pat perdangos apačios ir turi būti aptaisyti atsparių drėgmei gipskartoniu ant karkaso arba pakabi atvin (žr. apdailos planus);
16. Nuotėkų vamzdžiai nuo unitazu iki stovų klojami virš perdangos plokštės, turi būti tinkamai izoliuoti garso izoliacija, o virš vamzdžiu esančios grindys pakeliamos per reikiamą aukštį;
17. Vidaus laiptinių turėklai turi būti iš neriūdijančio plieno, įrengiami pagal pasirinkto gamintojo darbo brežinius. Turėklių aukštis ne mažiau kaip 0,9m;
18. Atitvarų sudėtinių sluoksnių detalės ir įrengimo mazgus žiūr. projekto kontrukcinėje dalyje;
19.Prie kiekvieno įėjimo į pastata suformuojamas trinkelių dangos pakelimas iki durų apatinės altitudės;
20.Ilgoresplangių, parapetų ir cokolio apskaičiavimo sparva - RAL
21. PROJEKTAS ATITINKA STATYBOS NORMAS, HIGIENOS, PRIE GAISRINIUS REIKALAVIMUS.
22. PROJEKTO SPRENDINIUS GALIMA KEISTI TIK GAVUS PROJEKTO AUTORIAUS SUTIKIMĄ;
23. PROJEKTAS DETALIZUOJAMAS DARBO PROJEKTO RENGIMO METU.

0	2025	Statybos leidimui	
Laida	Išleidimo data	Laidos statusas, Keitimo priežastis	
Kval. Patv. Dok. Nr.	PRC PROJEKTŲ RENGIMO CENTRAS UAB "Projektų rengimo centras" Žymenių g. 21, Vilnius LT-03109 Tel. nr. (8-5) 2366	STATINIO PROJEKTO PAVADINIMAS: SPORTO PASKIRTIES PASTATO (7,14) (LEDO ARENOS), PARŽIŪNUS KOMUNOS G. 5 KLAIPĖDA, STATYBOS PROJEKTAS	
A1285	SPV L.ŠLIOGERYTĖ	DOKUMENTO PAVADINIMAS: 2 aukšto ir antresolės planas M1:200	Laida 0
A295	SPDV. J. FIŠERIS		
	ARCH. R.URBONAVIČIŪTĖ		
Kalbos kump. LT	STATYTOJAS: KLAIPĖDOS MIESTO SAVIVALDYBĖ UŽSAKOVAS: ASOCIACIJA „HOCKEY LIETUVA"	DOKUMENTO ŽYMUO: 2402-XX-TP-SA_B.02	Lapas 1 / Lapų 1