


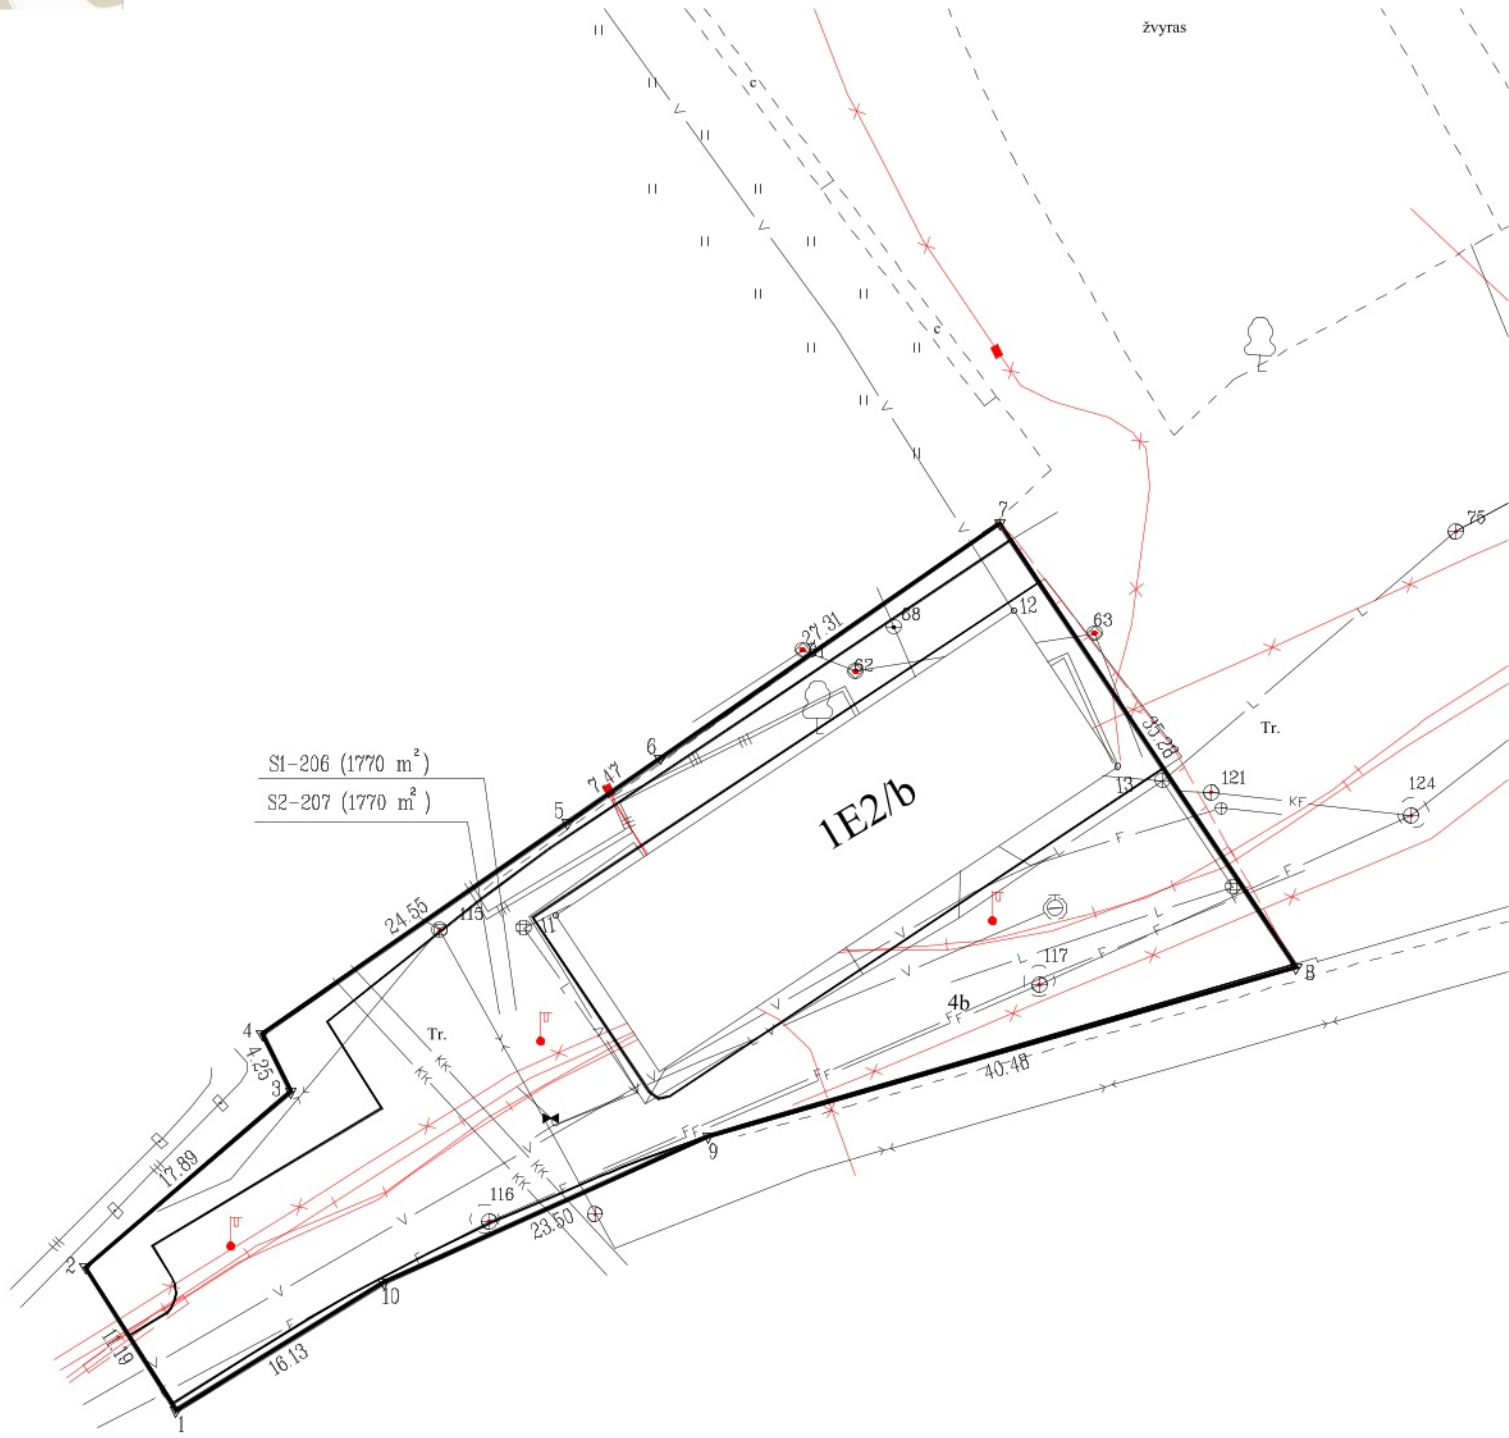

# ŽEMĖS SKLYPO PLANAS M 1:500

Žemės sklypo plotas 1770m<sup>2</sup>



Kadastras:	vietovė	Klaipėdos m.	blokas				sklypas			
Žemės sklypo kadastro Nr.			2	1	0	1	0	0	0	3

Savivaldybė	Klaipėdos m.
Seniūnija	
Gyvenamoji vietovė	Klaipėdos m.
Gatvė, namo Nr.	Gluosnių skg 6B

Gretimybė	Gretimo žemės sklypo kadastro Nr.	Pastabos
1-4		VŽF
4-7	2101/0003:0827	
7-8		Skl. Nr. 1
8-1		VŽF

Su pagal 2024 m. 04 mėn. 15 d. atliktą žemės sklypo ribų paženklinimą-parodymą parengtame žemės sklypo plane išbraizytais ribomis ir apskaičiuotu žemės sklypo plotu sutinku:

UAB "Bocas" ir Ko  
(žemės sklypo savininko (esamo arba būsimąjo) vardas, pavardė)  
Lietuvos Respublika  
(žemės sklypo savininko (esamo arba būsimąjo) vardas, pavardė) (parašas) (data)

## UAB "Gerbūvio sprendimų centras"

Senosios Mokyklos g. 26, Šnaukštai, LT-95491, Klaipėdos raj. Į.K.302318061  
Kvalifikacijos pažymėjimo Nr. 2M-M-2108

Pareigos	Parašas	Data
Matininkė		2024-04-15

Matininko kvalifikacijos pažymėjimo Nr.: 2M-2-2108

ŽEMĖS SKLYPO PLANAS M 1:500

Žemės sklypo plotas 1770 m<sup>2</sup>

Žemės sklypo kadastro numeris:	kodas				blokas				sklypas			
	2	1	0	1	0	0	0	3				

# KOORDINAČIŲ ŽINIARAŠTIS

[illegible]

Ištrauka iš Lietuvos Respublikos administracinių nusižengimų kodekso:  
112 straipsnis. Nesiėmimas priemonių, skirtų sunaikintiems ar sugadintiems ribozenkliams atkurti, kai jų  
nisiėmia žemės savininkai ar kiti žemės naudotojai po to, kai jie raštu buvo įspėti tai padaryti, užtraukia baudą  
nuo septyniadesimties iki vieno šimto keturiadesimties eurų.



## Duomenys apie žemės sklypo servitutus

Eilės Nr.	Servituto kodas	Nekilnojamojo turto registre įrašyto ar teritorijų planavimo dokumente nustatyto servituto pavadinimas ir rūšis	Servituto plotas, m²
1	206	Servitutas - teisė tiesti požemines, antžemines komunikacijas (tarnaujantis)	1770.0000
2	207	Servitutas - teisė aptarnauti požemines, antžemines komunikacijas (tarnaujantis)	1770.0000