










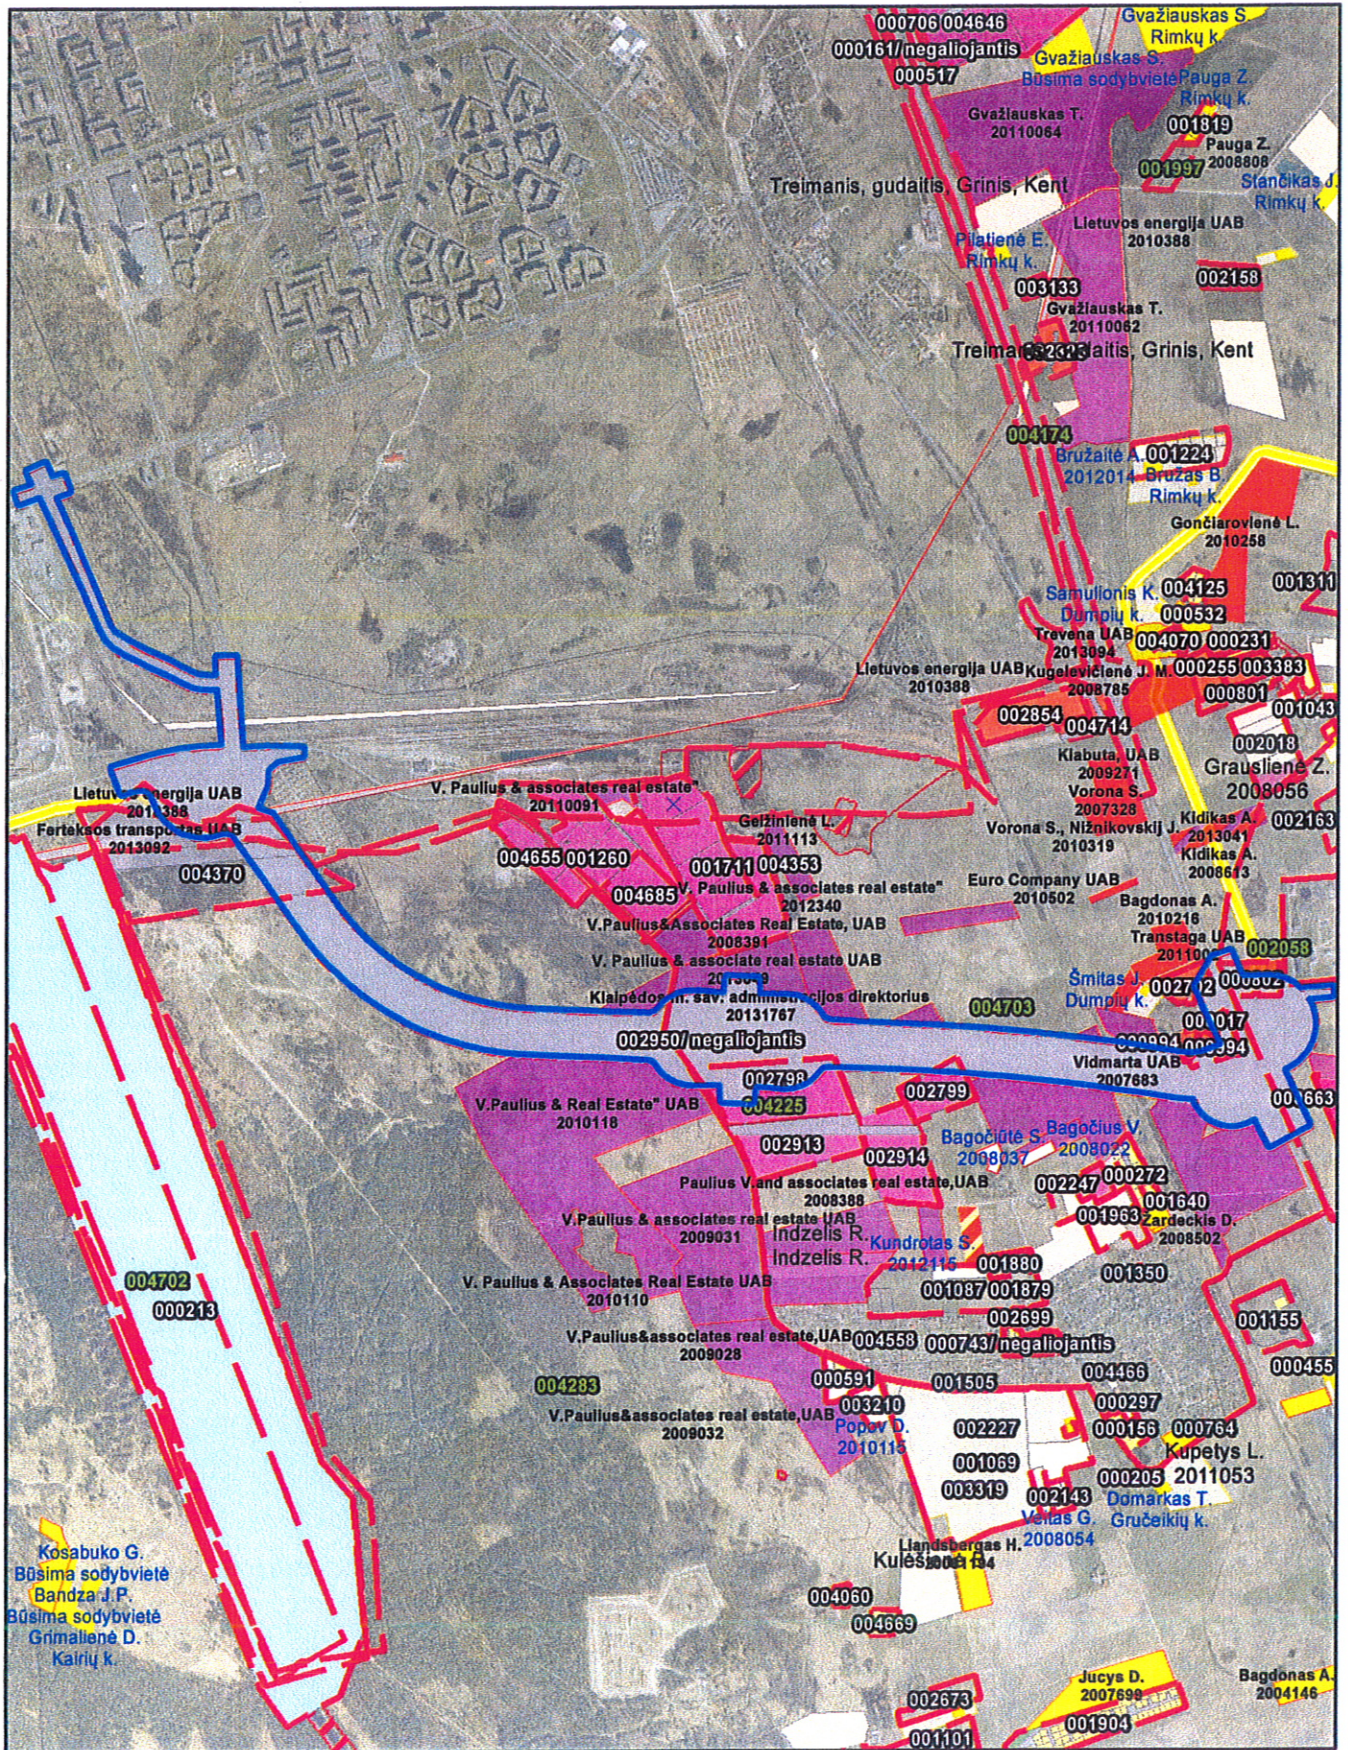








Teritorijų planavimo duomenų banko išrašas
2013 m. Planavimo sąlygų, 1 PRIEDAS



- | | |
|---|--|
|  | Pramonės ir sandėliavimo objektų teritorijos |
|  | Rekreacinės teritorijos |
|  | Infrastruktūros teritorijos |
|  | Naudingųjų iškasenų teritorijos |
|  | Žemės ūkio paskirties žemė |
|  | Sodybinio užstatymo teritorija |
|  | Daugiaaukščių statinių teritorija |
|  | Mažaaukščių statinių teritorija |
|  | Bendro naudojimo teritorijos |
|  | Miškų ūkio paskirties žemė |
|  | Konservacinės paskirties teritorija |

-  Komercinės paskirties ir smulkaus verslo objektų teritorijos
 Teritorijos atliekų saugojimui, rūšiavimui ir utilizavimui (sąvartynai)
 DP galiojimo riba ir reg. nr. **Mastelis 1:30.00**
 SP galiojimo riba ir reg. nr. **1 centimeter = 300 m**
-  Rengiami detalieji planai (spalva atitinka aukščiau nurodytas spalvas pagal planavimo tikslą), planavimo organizatorius ir sąlygų nr. **Sudarė I. I.**
 Teritorijų planavimo dokumentais patvirtintos SAZ **2013-04-1**

Mastelis 1:30.000
1 centimeter = 300 meter

Sudarè I. Kudriavceva
2013-04-10