



**KLAIPĖDOS MIESTO SAVIVALDYBĖS
ADMINISTRACIJOS DIREKTORIUS**

**ĮSAKYMAS
DĖL ŽEMĖS SKLYPO KLAIPĖDOJE, KADASTRO NR. 2101/0039:231, PLANO,
PRILYGINAMO DETALIOJO TERITORIJŲ PLANAVIMO DOKUMENTUI,
PATVIRTINIMO**

2013 m. spalio 14 d. Nr. AD1-2526
Klaipėda

Vadovaudamasi Lietuvos Respublikos vietos savivaldos įstatymo (Žin., 1994, Nr. 55-1049; 2008, Nr. 113-4290; 2009, Nr. 159-7206) 29 straipsnio 8 dalies 2 punktu, Lietuvos Respublikos teritorijų planavimo įstatymo (Žin., 1995, Nr. 107-2391; 2004, Nr. 21-617; 2009, Nr. 159-7205) 21 straipsnio 3 dalimi, Žemės sklypo plano, prilyginamo detaliojo teritorijų planavimo dokumentui, rengimo, derinimo ir tvirtinimo miestų teritorijose tvarkos aprašo, patvirtinto Lietuvos Respublikos Vyriausybės 2010 m. liepos 21 d. nutarimu Nr. 1124 (Žin., 2010, Nr. 91-4815), 40 punktu, atsižvelgdama į uždarnosios akcinės bendrovės „Studija 33“ 2013 m. spalio 8 d. prašymą,

t v i r t i n u žemės sklypo Klaipėdoje, kadastro Nr. 2101/0039:231, planą, prilyginamą detaliojo teritorijų planavimo dokumentui (sprendinių brėžinys pridedamas).

Šis įsakymas gali būti skundžiamas Lietuvos Respublikos administracinių bylų teisenos įstatymo nustatyta tvarka Klaipėdos apygardos administraciniam teismui Galinio Pylimo g. 9, Klaipėda, per 1 mėnesį nuo individualaus akto paskelbimo dienos.


Savivaldybės administracijos direktorė



Judita Simonavičiūtė

ŽEMĖS SKLYPO PLANO, PRILYGINAMO DETALIOJO TERITORIJŲ PLANAVIMO DOKUMENTUI, LENTELĖ

Sklypo Nr.	Suformuoto žemės sklypo plotas (m²)	Sklypo kampų žymėjimas	Sklypo kampų koordinatės		Žemės sklypo ribų ilgiai		Žemės sklypo naudojimo paskirtis, naudojimo būdas ir pobūdis	Statinių aukštis (m)	Užstatymo tankumas	Duomenys apie žemės naudojimo apribojimus		Žemės sklypo duomenys			
			X	Y	Sklypo kampų Nr.	Atstumas (m)				Spec. žemės naudojimo sąlygos	Servitutas	Formuojamų sklypų adresas		Suformuoto žemės sklypo savininkas (naudotojas)	Su dokumentu asmeniškai susipažinavus ir sprendiniams priimančiam, Pasūlymų, paslaubų neturiu
										Savivaldybė	Gatvė, namo Nr.				
1	5189	1	6183516.85	320599.63	1-2	15.00	1. Žemės sklypo paskirtis - žemės ūkio paskirties žemė, kiti žemės ūkio paskirties sklypai.	0	0	1. Vandentiekio, lietaus ir fekalinės kanalizacijos tinklų ir įrenginių apsaugos zonos (XLIX); 2. Ryšių linijų apsaugos zonos (I); 3. Vandens telkinių apsaugos juostos ir zonos (XXIX).	1. Nėra	Klaipėdos miesto	Kad.Nr.2101/0039:231	UAB "RASA"	
		2	6183502.12	320596.78	2-14	83.04									
		14	6183517.33	320515.15	14-13	29.47									
		13	6183488.12	320519.00	13-12	44.01									
		12	6183485.13	320475.09	12-15	71.01									
		15	6183554.26	320458.86	15-16	145.30									
2	5974	2	6183502.12	320596.78	2-3	23.30	1. Žemės sklypo paskirtis - žemės ūkio paskirties žemė, kiti žemės ūkio paskirties sklypai.	0	0	1. Ryšių linijų apsaugos zonos (I); 2. Elektros linijų apsaugos zonos (VI); 3. Vandens telkinių apsaugos juostos ir zonos (XXIX).	S1. Kelio servitutas - teisė naudotis pėsčiųjų taku (Tamaujantis daiktas); S1. Kelio servitutas - teisė važiuoti transporto priemonėmis (Tamaujantis daiktas). S2. Kelio servitutas - teisė važiuoti transporto priemonėmis (Tamaujantis daiktas).	Klaipėdos miesto	Kad.Nr.2101/0039:231	UAB "RASA"	
		3	6183497.50	320619.62	3-4	6.21									
		4	6183496.26	320625.71	4-5	43.31									
		5	6183453.79	320617.25	5-6	69.62									
		6	6183491.52	320558.74	6-7	73.93									
		7	6183429.21	320518.96	7-8	5.24									
		8	6183432.68	320515.03	8-9	18.47									
		9	6183437.57	320497.22	9-10	11.10									
		10	6183448.27	320494.26	10-11	11.51									
		11	6183451.06	320483.09	11-12	35.00									
		12	6183485.13	320475.09	12-13	44.01									
		13	6183488.12	320519.00	13-14	29.47									
		14	6183517.33	320515.15	14-2	83.04									

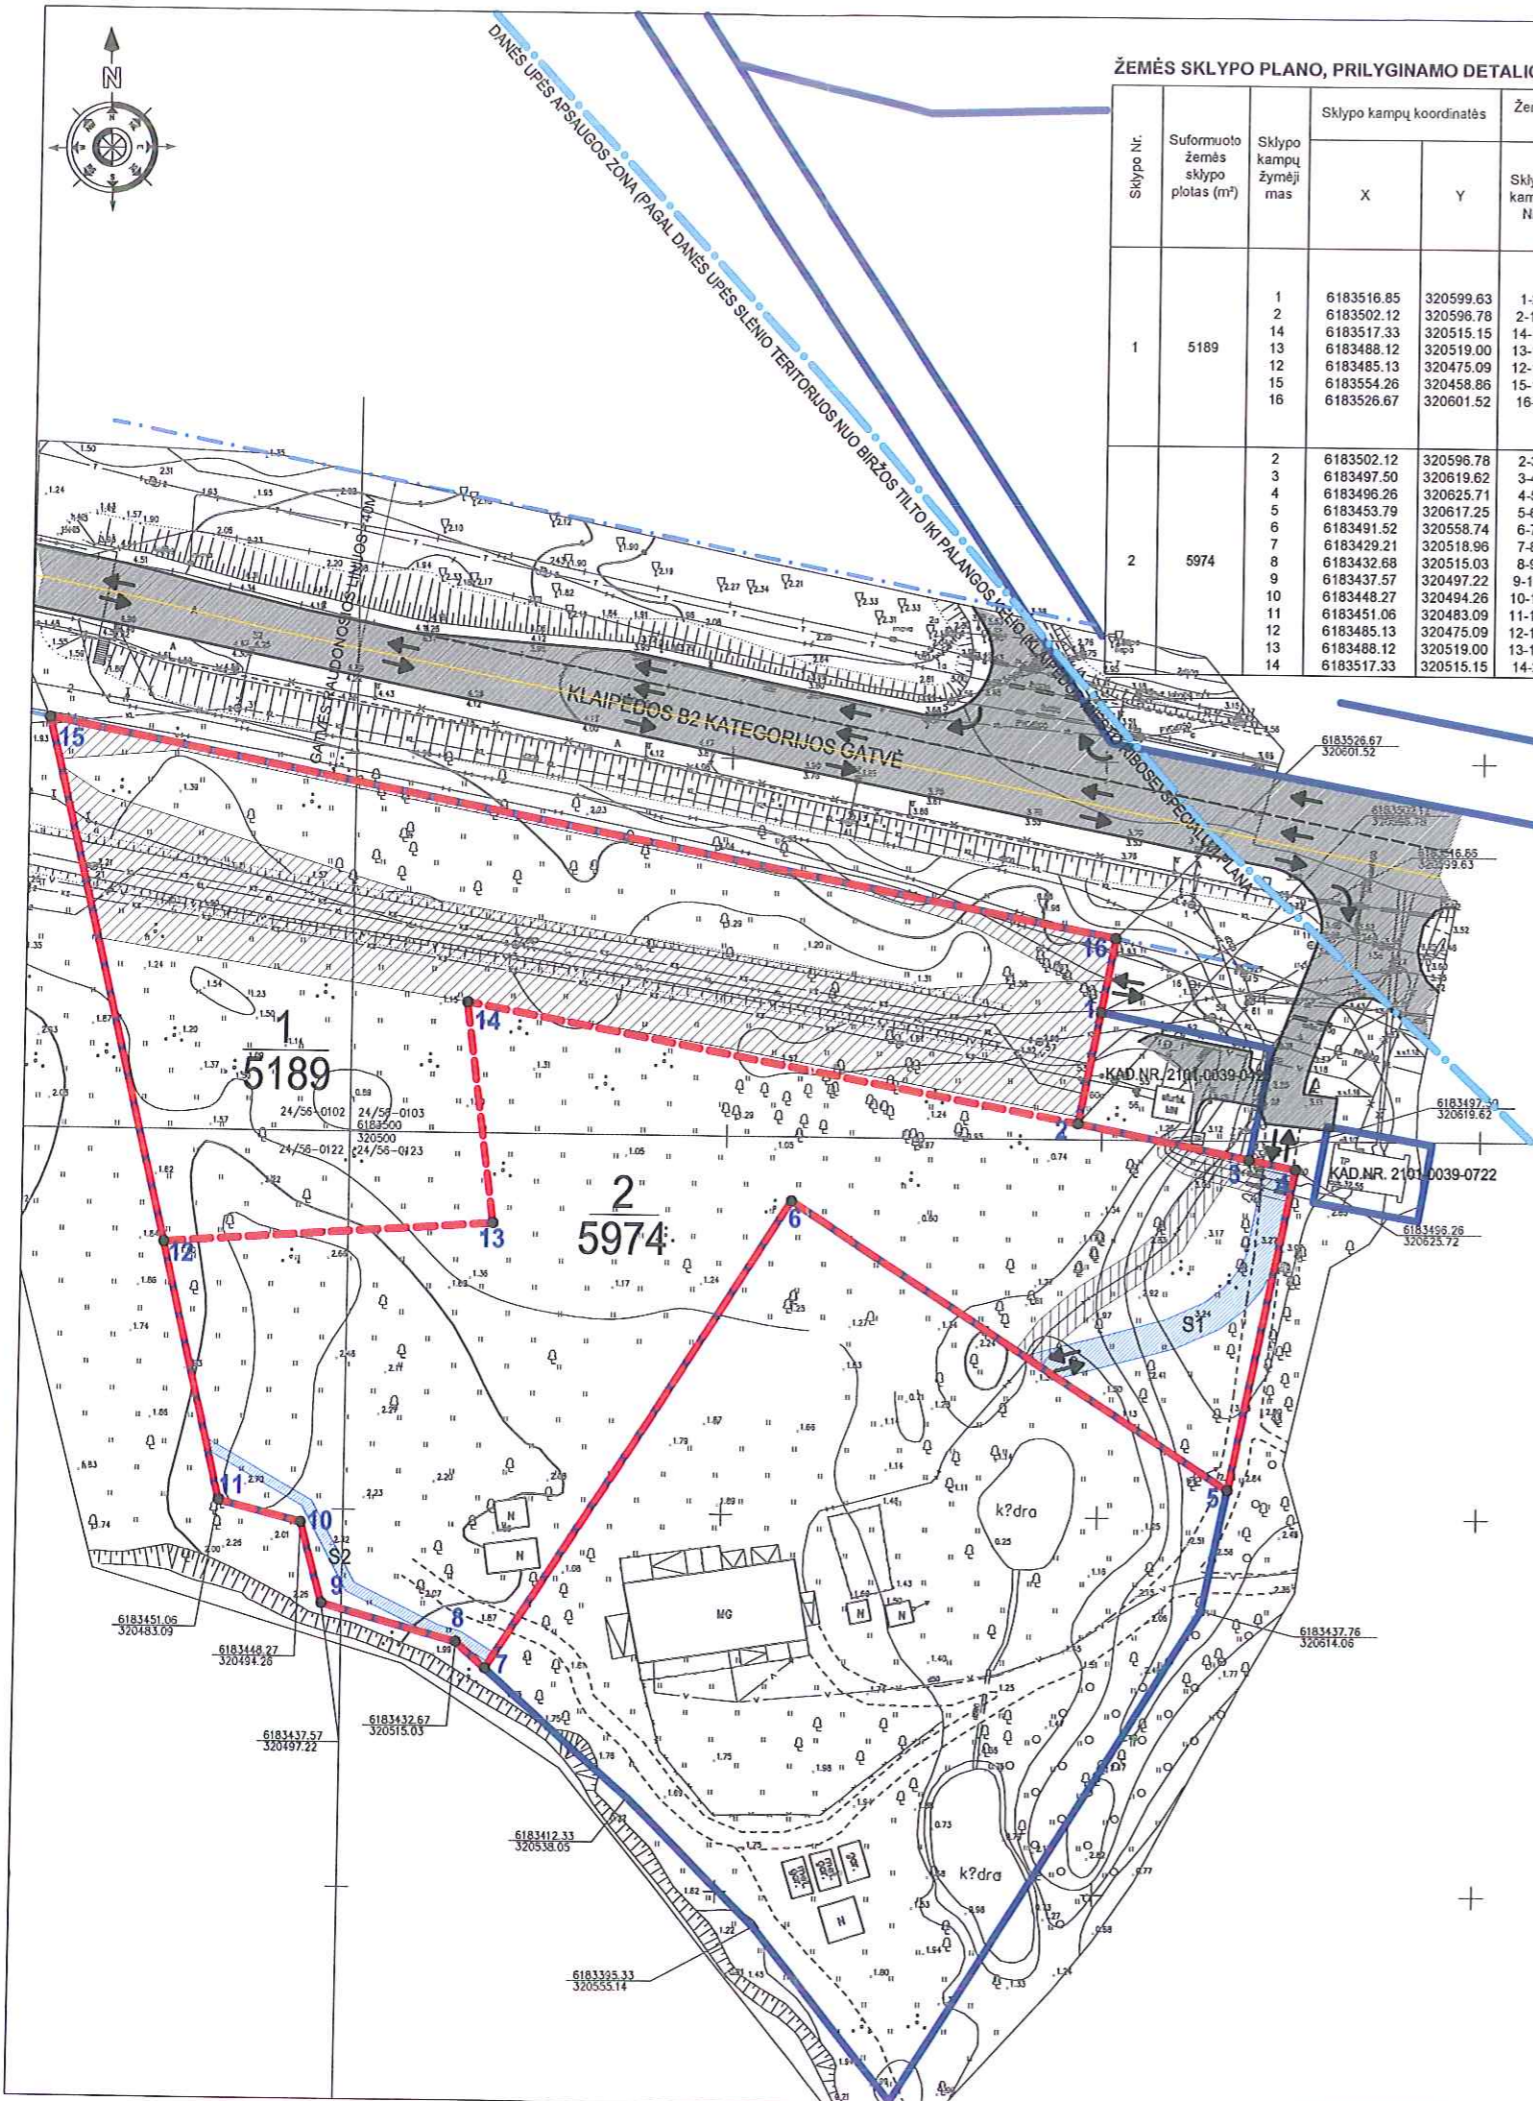



 DOKUMENTAS PATVIRTINTAS
 Klaipėdos miesto savivaldybės administracijos direktoriaus
 2013 m. 10-14 d. įsakymu Nr. AD1-2526

SUTARTINIAI ŽYMĖJIMAI	
1	SKLYPO NUMERIS
2	SKYPO PLOTAS KV.M.
	GATVĖS RAUDONOSIOS LINIJOS
	ESAMŲ SKLYPŲ RIBOS
	FORMUOJAMŲ SKLYPŲ RIBOS
	ESAMA B2 KATEGORIJOS KLAIPĖDOS GATVĖ
	PRIVAŽIAVIMAS
	ĮVAŽIAVIMAS-IŠVAŽIAVIMAS, EISMO KRYPTIS
	ESAMŲ INŽINERINIŲ TINKLŲ APSAUGOS ZONOS
	SERVITUTAI
	DANĖS UPĖS APSAUGOS ZONA (PAGAL DANĖS UPĖS SLĖNO TERITORIJOS NUO BIRŽOS TILTO IKI PALANGOS KELIO (KLAIPĖDOS Miesto RIBOSE) SPECIALŲJĮ PLANĄ, PATVIRTINTĄ KLAIPĖDOS Miesto SAVIVALDYBĖS ADMINISTRACIJOS DIREKTORIAUS 2010 M. SPALIO 22 D. ĮSAKYMU NR.AD1-1872.
	GATVĖS AŠIS



PASTABA:
1. SERVITUTŲ S1, S2 VIETA TIKSLINAMA VIETOJE.

Atestato Nr.	S33 Danės g.43, Klaipėda www.s33.lt ; info@s33.lt		
16946	DPS: M.ŠEŠKAUSKAS	2013	ŽEMĖS SKLYPO KLAIPĖDOJE KADASTRO NR.2101/0039:231, PLANAS PRILYGINAMAS DETALIOJO TERITORIJŲ PLANAVIMO DOKUMENTUI
	BRAIŽĖ: R. SOSIDKO	2013	
ŽEMĖS SKLYPO PLANAS (SPRENDINIŲ BRĖŽINYS)			Laida:
M 1:1000			1
			Lapas: Lapy:
			1 1