Klaipėdos miesto savivaldybės
tarybos 2013 lapkričio 28 d.
sprendimo Nr. T2-281
priedas

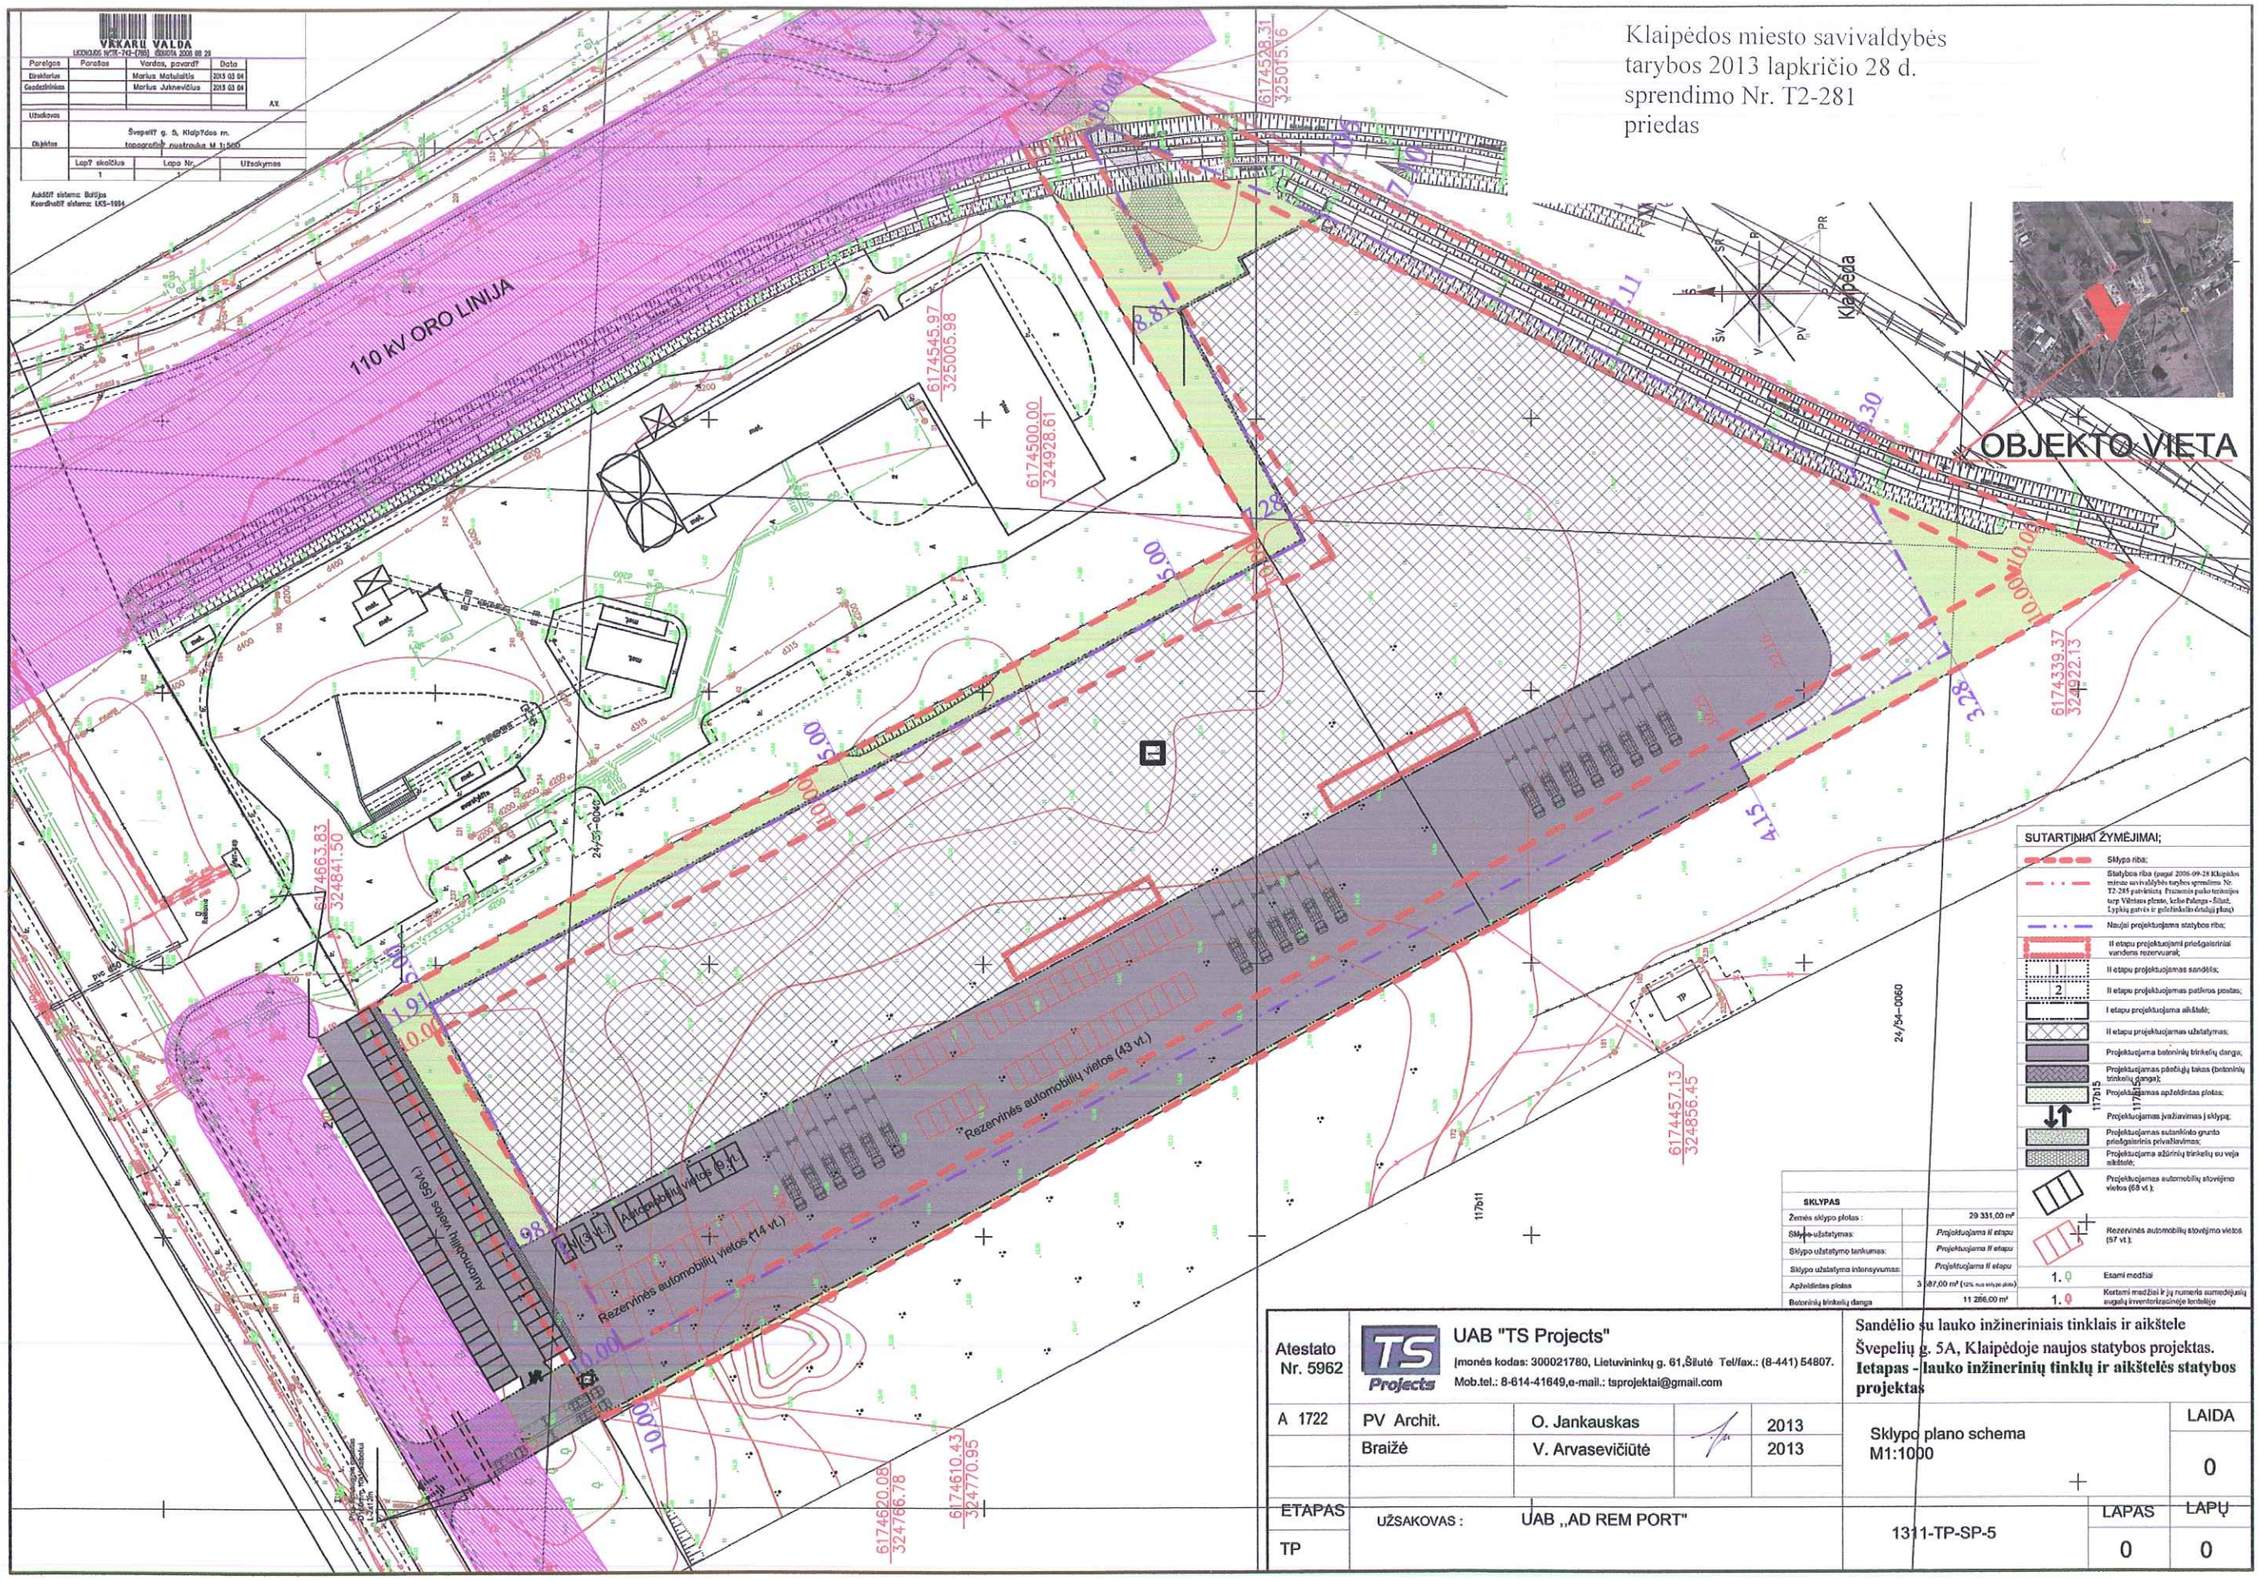

Atestato Nr. 5962	UAB "TS Projects" Įmonės kodas: 300021780, Lietuvininkų g. 61,Šilutė Tel/fax.: (8-441) 54807. Mob.tel.: 8-614-41649,e-mail.: tsprojektai@gmail.com			Sandėlio su lauko inžineriniais tinklais ir aikštele Švepelių g. 5A, Klaipėdoje naujos statybos projektas. **Ietapas - lauko inžinerinių tinklų ir aikštelės statybos projektas**
A 1722	PV Archit.	O. Jankauskas	2013	Sklypo plano schema M1:1000
	Braižė	V. Arvasevičiūtė	2013	
ETAPAS	UŽSAKOVAS :	UAB ,,AD REM PORT"		1311-TP-SP-5
TP				

LAIDA	LAPAS	LAPŲ
0	0	0