


AB "VAKARŲ LAIVŲ GAMYKLOS" TERITORIJOS MINIJOS G. 180, KLAIPĖDOJE, DETALUSIS PLANAS. PATVIRTINTAS KLAIPĖDOS MIESTO SAVIVALDYBĖS TARYBOS 2007-05-24 D. SPRENDIMU NR. T2-160.

Klaipėdos miesto savivaldybės tarybos 2013 lapkričio 28 d. sprendimo Nr. T2-284 priedas

- PROJEKTUOJAMA GELEŽINKELIO KELIO TRASA - APVAŽIUOJAMASIS GELEŽINKELIO KELIAS NR.3
- 2007-05-24 D. KLAIPĖDOS MIESTO SAVIVALDYBĖS TARYBOS SPRENDIMU NR. T2-160 PATVIRTINTO DETALIOJO PLANO GALIOJAMO RIBA
- ESAMI PASTATAI (NUOSAVYBĖS TEISE PRIKLAUSANTYS AB "VAKARŲ LAIVŲ GAMYKLA")
- NAIKINAMAS DETALIAJAME PLANE BUVĘS UŽSTATYMAS
- UŽSTATYTI LEIDŽIAMA TERITORIJA
- GRĖIAUNAMA AB "VAKARŲ LAIVŲ GAMYKLA" NUOSAVYBĖS TEISE PRIKLAUSANČIO SANDĖLIO DALIS
- UOSTO PIETINĖS DALIES SANITARINĖS APSAUGINĖS ZONOS RIBA
- SANITARINĖ APSAUGOS ZONA NUSTATYTA KLAIPĖDOS MIESTO SAVIVALDYBĖS TARYBOS SPRENDIMU 2007-05-24 D. NR. T2-160 PATVIRTINTU ŽEMĖS SKLYPO MINIJOS G. 180 DETALIOJU PLANU
- SPĖJAMOS SMELTĖS IV-ŪJŲ KAPINIŲ RIBOS

PASTABA:
2007-05-24 D. KLAIPĖDOS MIESTO SAVIVALDYBĖS TARYBOS SPRENDIMU NR. T2-160 PATVIRTINTU DETALIOJU PLANU NUSTATYTI PRIVALOMIEJI TERITORIJOS TVARKYMO IR NAUDOJIMO REŽIMAI (TERITORIJOS NAUDOJIMO TIPAS, LEISTINAS PASTATŲ AUKŠTIS, LEISTINAS SKLYPO UŽSTATYMO TANKUMAS, LEISTINAS SKLYPO UŽSTATYMO INTENSIVYUMAS BEI ESAMOS SKLYPO RIBOS) NEKEIČIAMŲ.

NUMATOMI PATIKSLINIMAI NEPAŽEIDŽIA ĮSTATYMŲ IR KITŲ TEISĖS AKTŲ REIKALAVIMŲ IR NESUKELS NAUJŲ NEIGIAMŲ PADARINIŲ GYVENIMO IR APLINKOS KOKYBEI.

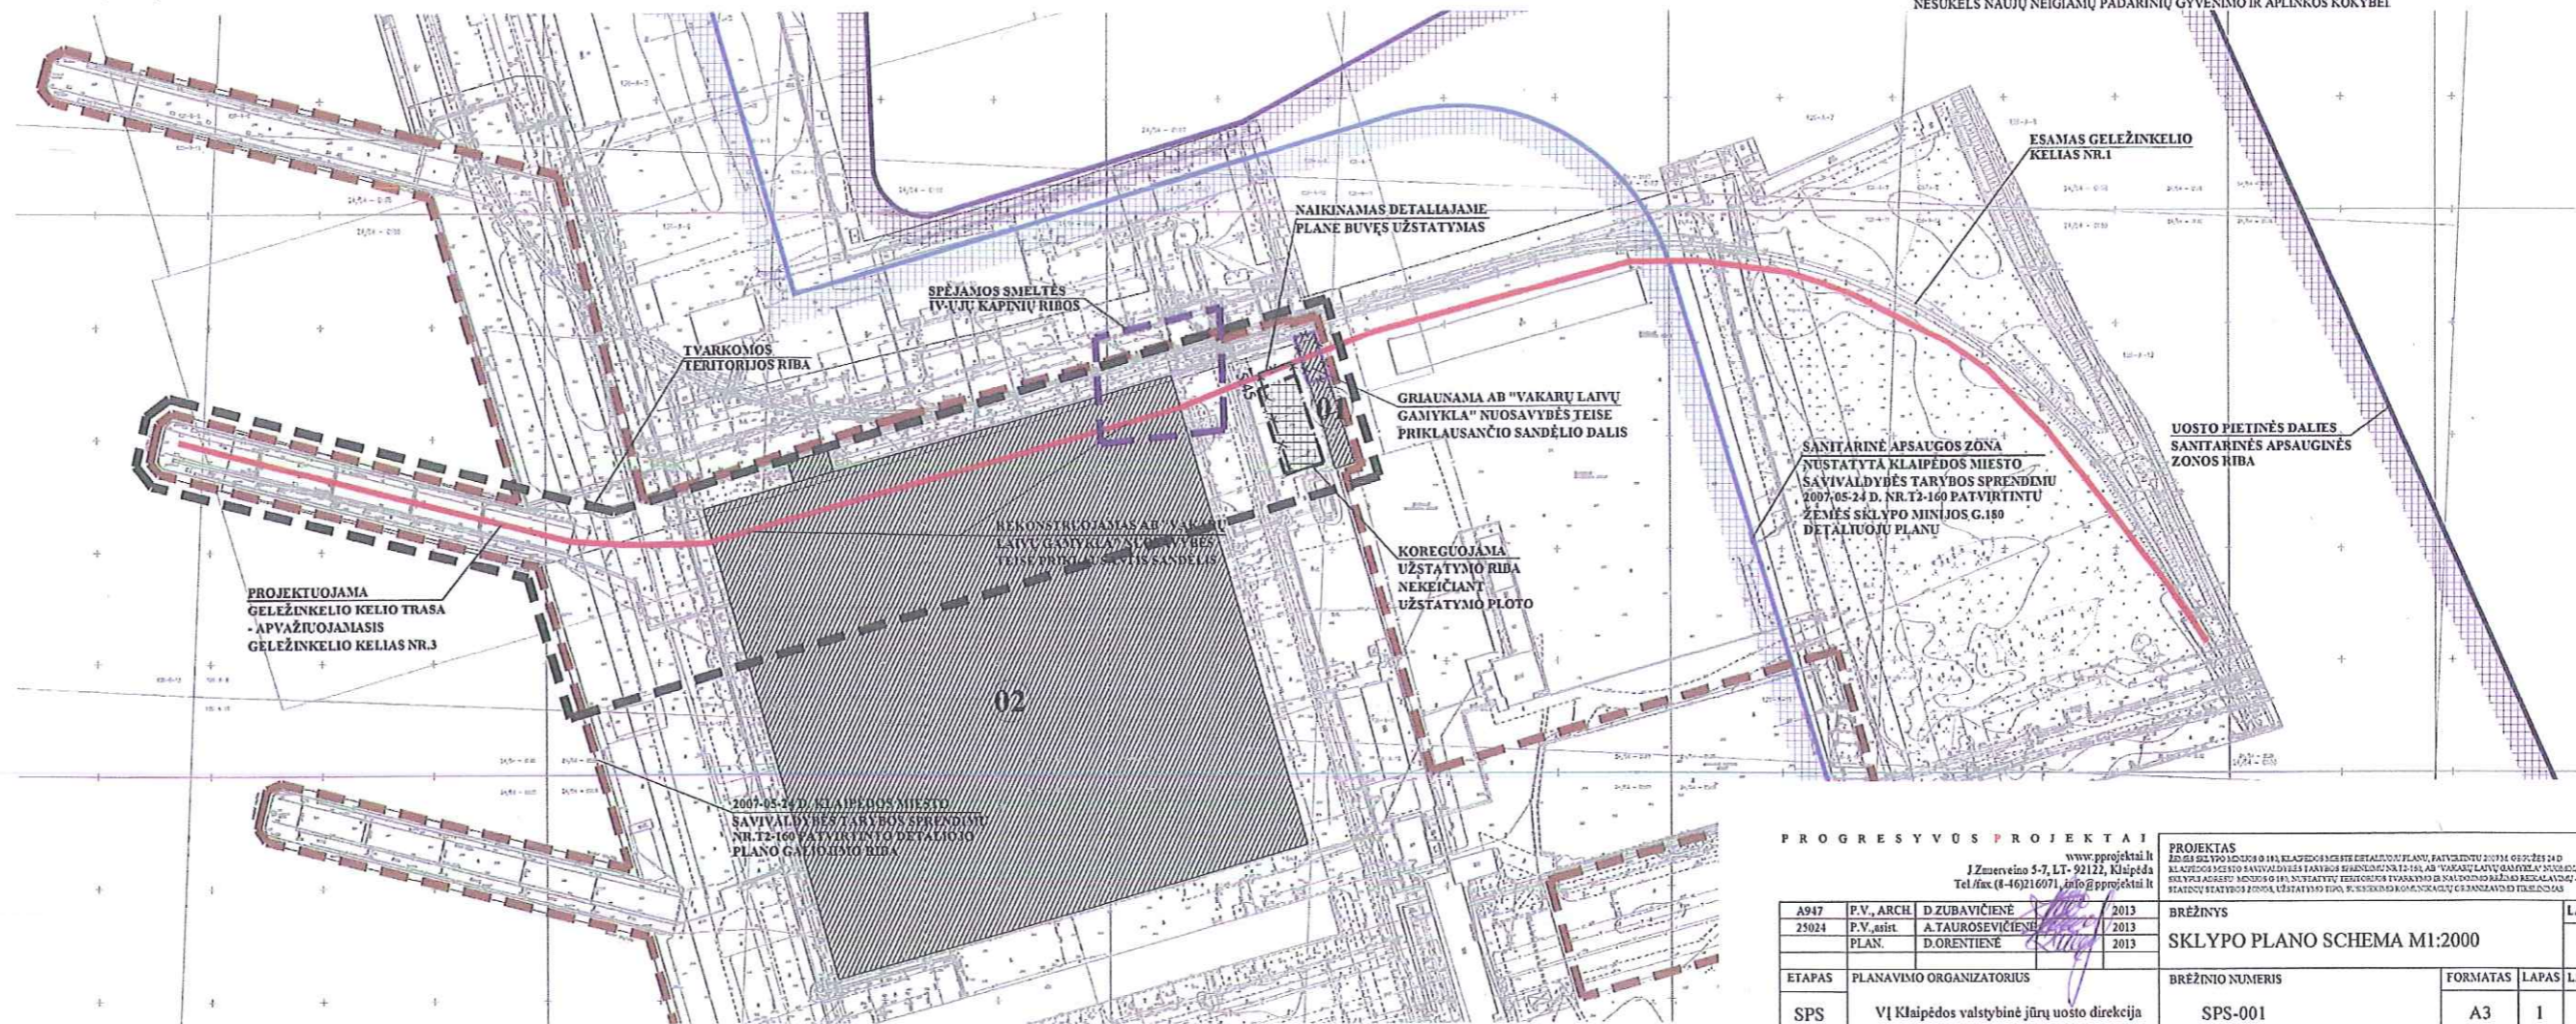

PROGRESYVUS PROJEKTAI

www.pprojektai.lt
J. Zimėvėno 5-7, LT-92122, Klaipėda
Tel./fax: (+370) 21 6071, info@pprojektai.lt

PROJEKTAS
ESAMOS TERITORIJOS IR AB "VAKARŲ LAIVŲ GAMYKLA" DETALIOJO PLANO PATVIRTINTU 2007 M. GEGUŽĖS 24 D. KLAIPĖDOS MIESTO SAVIVALDYBĖS TARYBOS SPRENDIMU NR. T2-160 AB "VAKARŲ LAIVŲ GAMYKLA" NUOSAVYBĖS TEISE PRIKLAUSANČIO SANDĖLIO DALIS UŽSTATYMO TERITORIJOS TVARKYMO IR NAUDOJIMO REŽIMŲ NUSTATYMO, LEISTINŲ PASTATŲ AUKŠTIS, LEISTINŲ SKLYPO UŽSTATYMO TANKUMAS, LEISTINŲ SKLYPO UŽSTATYMO INTENSIVYUMAS BEI ESAMOS SKLYPO RIBOS NEKEIČIAMŲ.

| | | | | | |
|--------|--|-------------------|------|-----------------------------|---------------------|
| A947 | P.V., ARCH. | D. ZUBAVIČIENĖ | 2013 | BRĖŽINYS | LAIŠKA |
| 25024 | P.V., ARCH. | A. TAUROSEVIČIENĖ | 2013 | SKLYPO PLANO SCHEMA M1:2000 | 0 |
| | PLAN. | D. ORENTIENĖ | 2013 | | |
| ETAPAS | PLANAVIMO ORGANIZATORIUS | | | BRĖŽINIO NUMERIS | FORMATAS LAPAS LAPŲ |
| SPS | VĮ Klaipėdos valstybinė jūrų uosto direkcija | | | SPS-001 | A3 1 1 |