


I ir II statybos
etapų riba

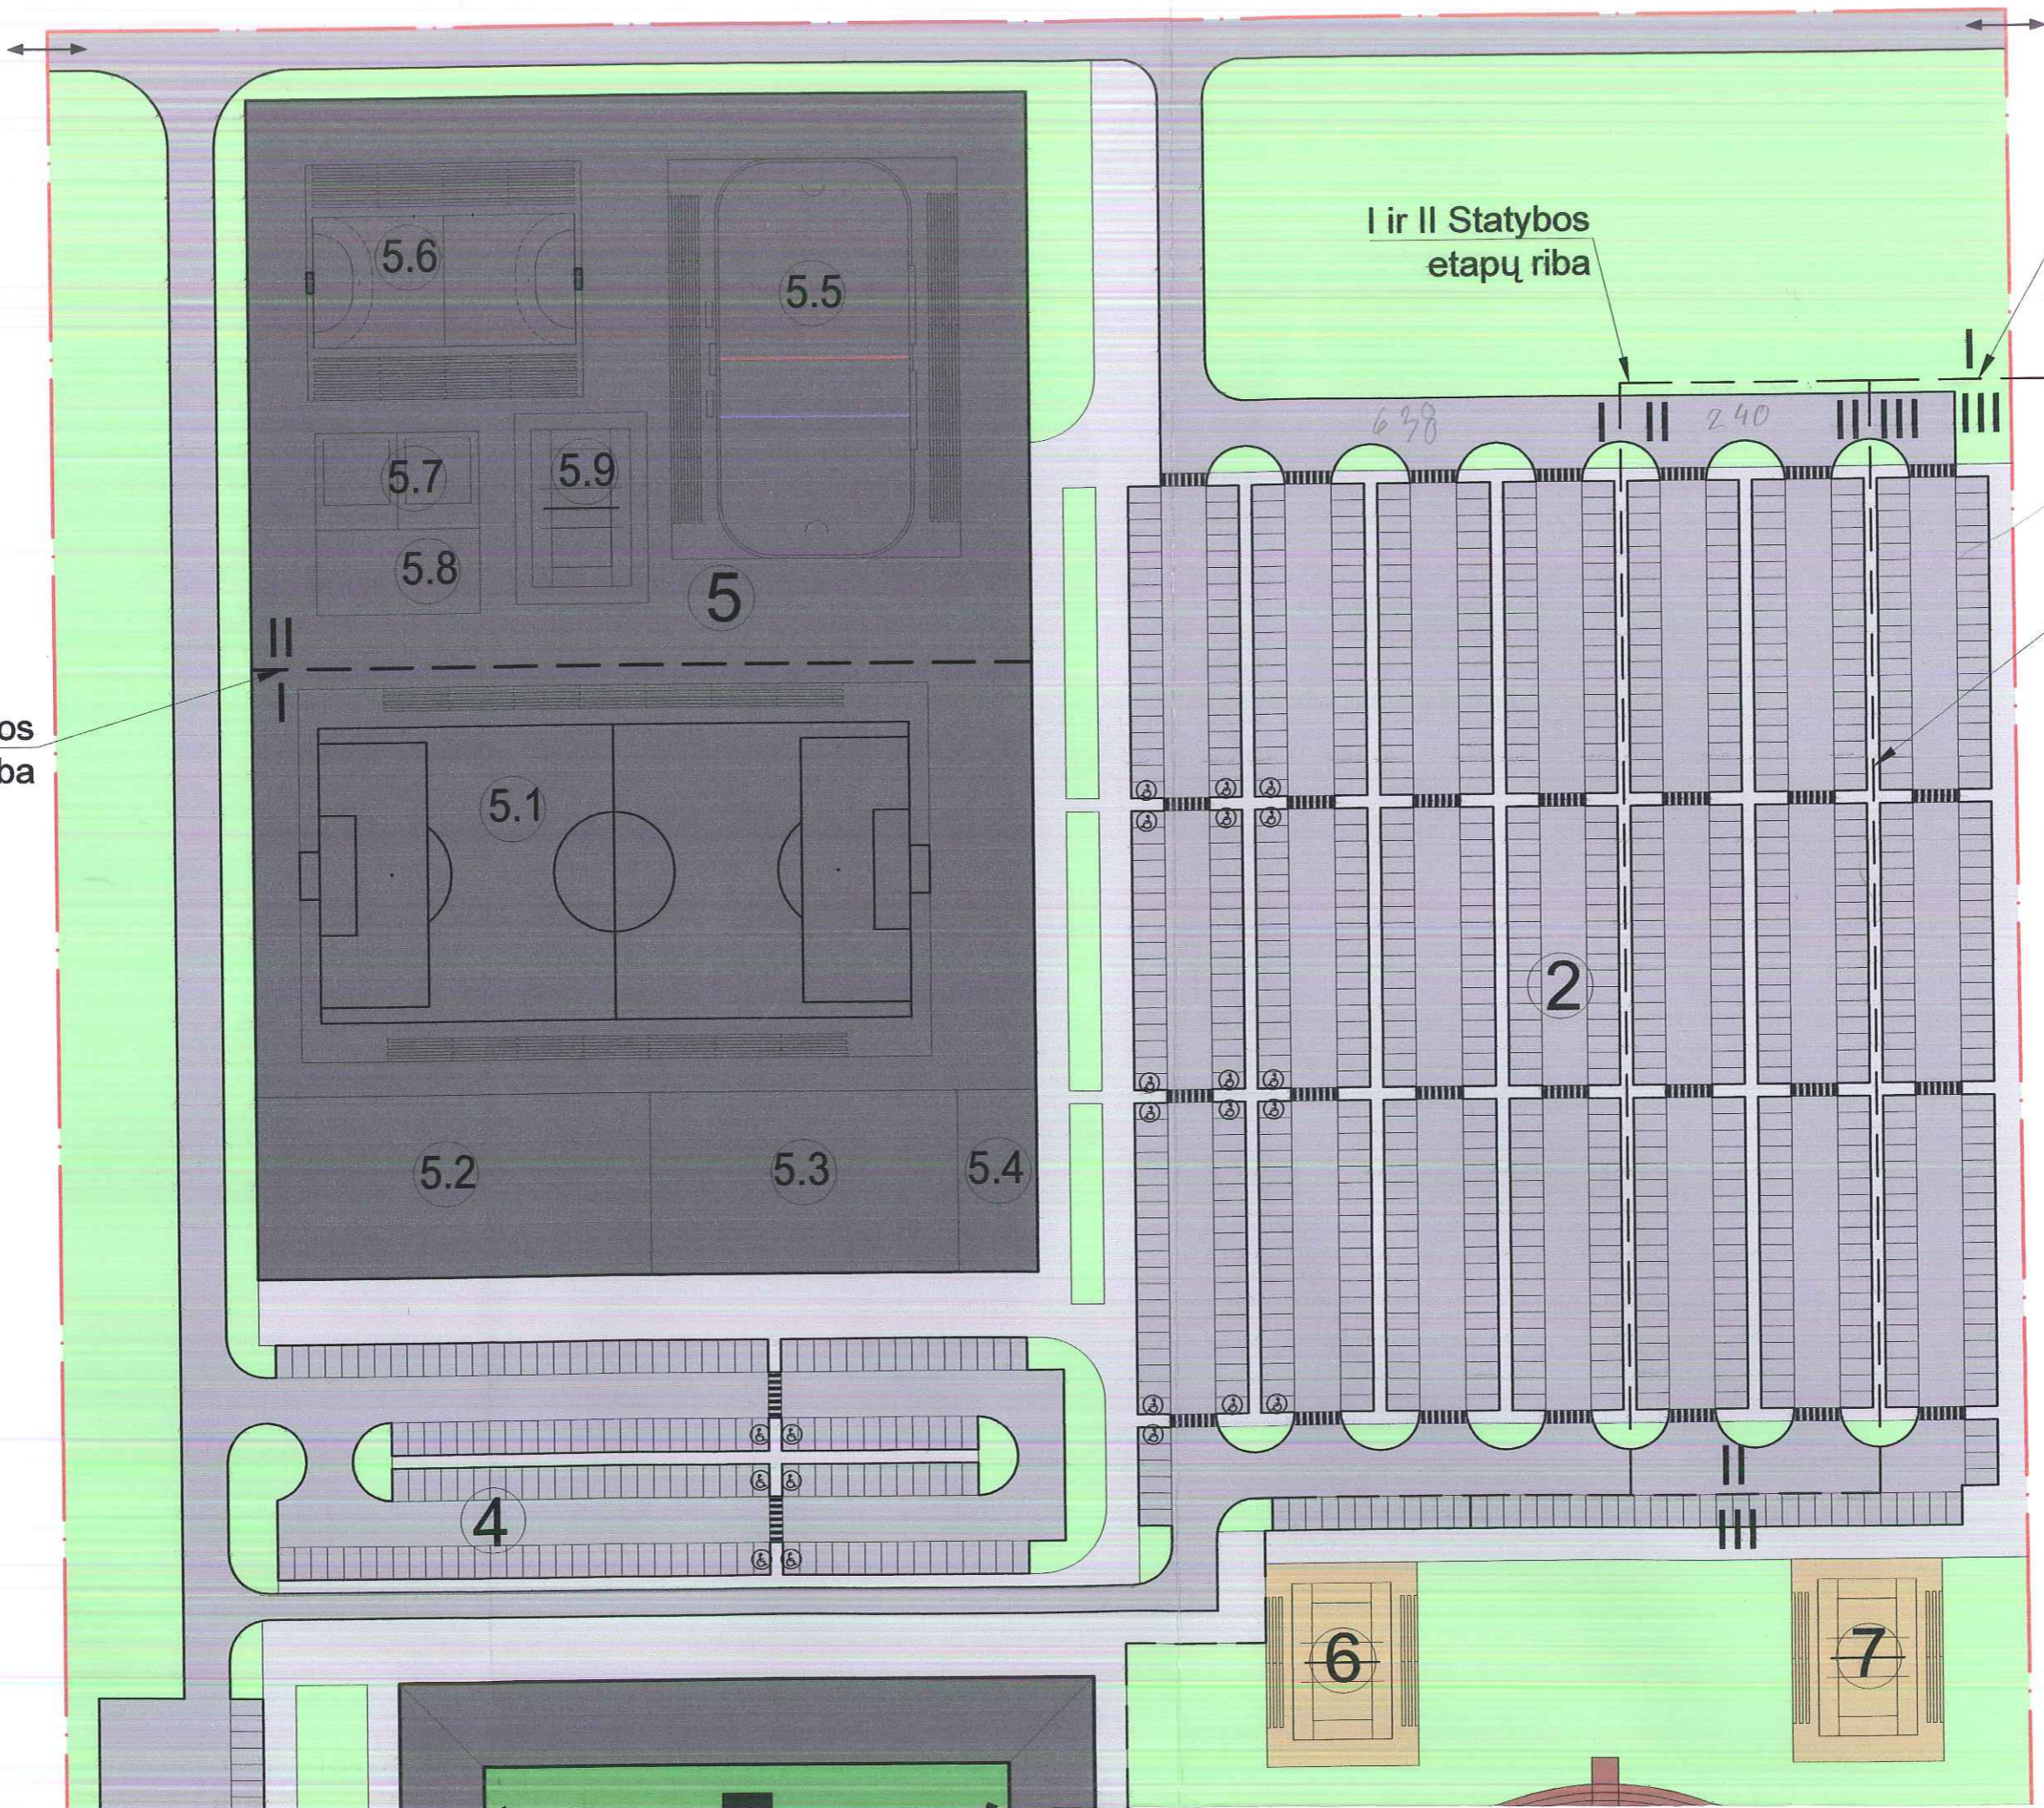

I ir II Statybos
etapų riba

I ir III Statybos
etapų riba

II ir III Statybos
etapų riba

145

638

240

5.6

5.5

5.7

5.9

5.8

5

5.1

5.2

5.3


5.4

2


4

6

7

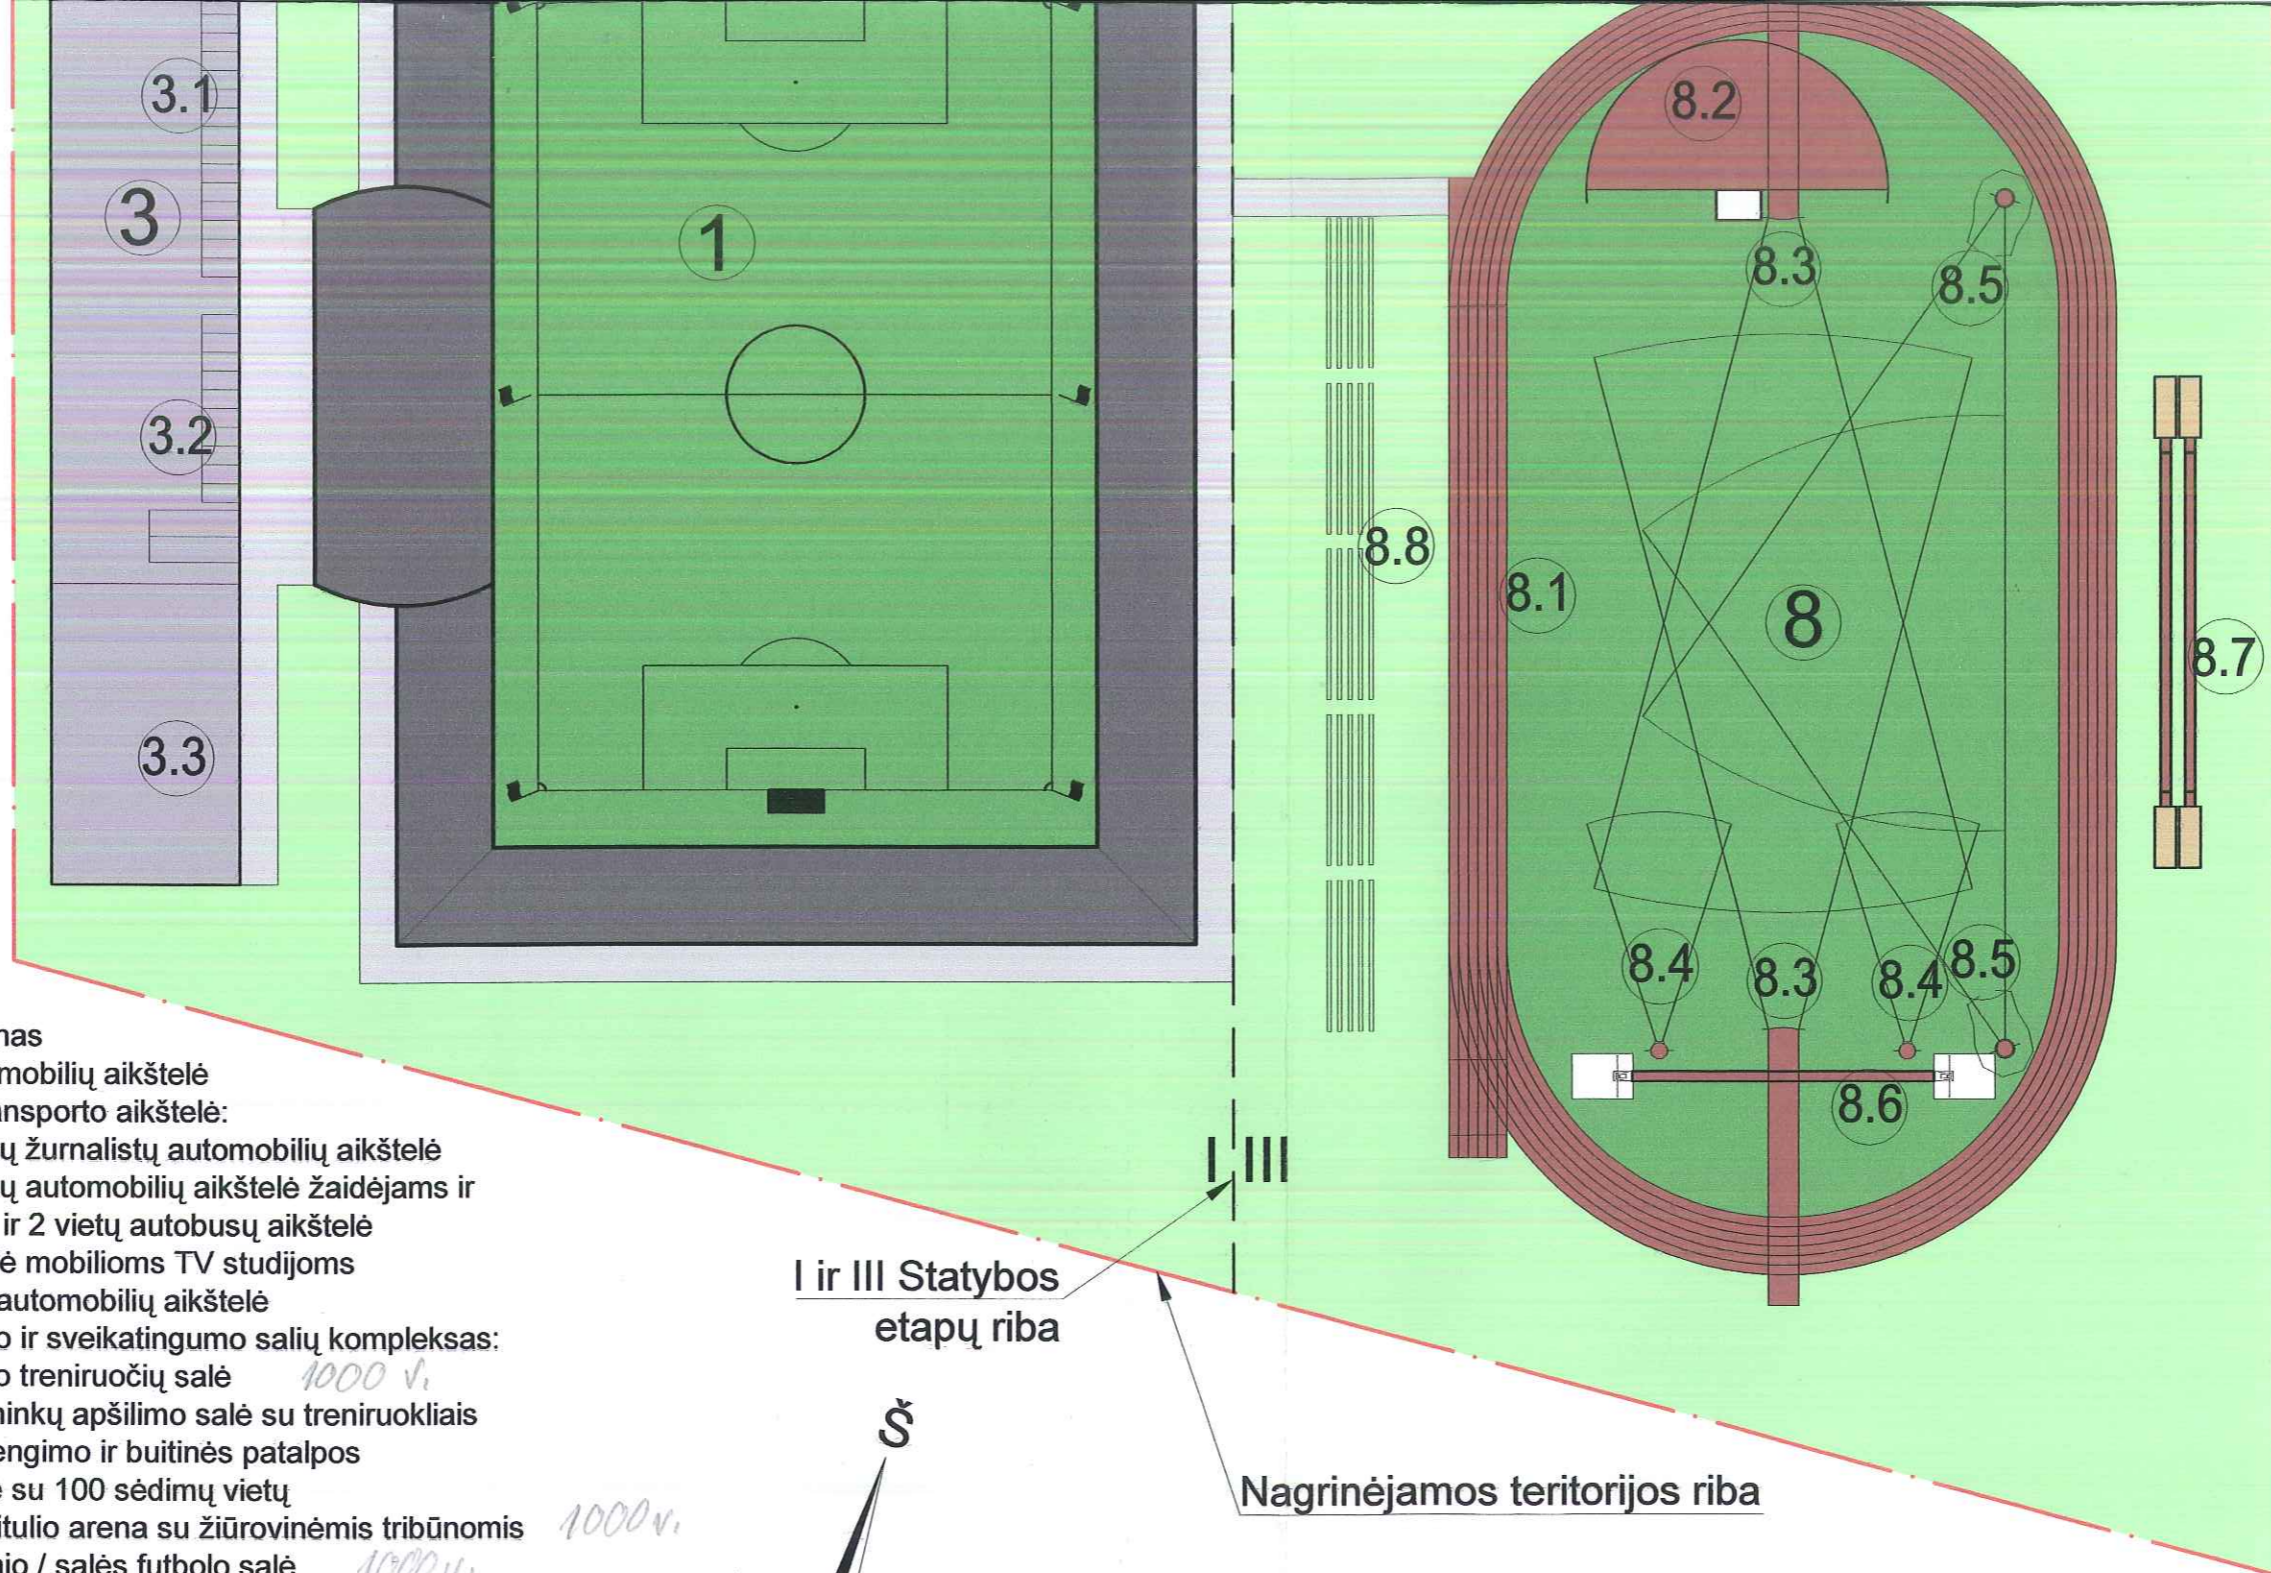

1. Futbolo stadionas
2. 368 vietų automobilių aikštelė
3. Autobusų ir transporto aikštelė:
 - 3.1 22 vietų žurnalistų automobilių aikštelė
 - 3.2 10 vietų automobilių aikštelė žaidėjams ir arbitrams, ir 2 vietų autobusų aikštelė
 - 3.3 Aikštelė mobilioms TV studijoms
4. 160 vietų VIP automobilių aikštelė
5. Dengtas sporto ir sveikatingumo salių kompleksas:
 - 5.1 Futbolo treniruočių salė 1000 v.
 - 5.2 Sportininkų apšilimo salė su treniruokliais
 - 5.3 Persirengimo ir buitinės patalpos
 - 5.4 Kavinė su 100 sėdimų vietų
 - 5.5 Ledo ritulio arena su žiūrovinėmis tribūnomis 1000 v.
 - 5.6 Rankinio / salės futbolo salė 1000 v.
 - 5.7 Dvi dvikovinių sporto šakų salės
 - 5.8 Sunkiosios atletikos salė
 - 5.9 Salė tinklinio aikštei
6. Papildinio tinklinio aikštelė su 250 žiūrovinių vietų } 500
7. Papildinio tinklinio aikštelė su 250 žiūrovinių vietų } 500
8. Lengvosios atletikos aikštė:
 - 8.1 400 m bėgimo takas
 - 8.2 Šuolio į aukštį sektorius
 - 8.3 Du ieties metimo sektoriai
 - 8.4 Du rutulio stūmimo sektoriai
 - 8.5 Du disko ir kūjo metimo sektoriai
 - 8.6 Šuolio su kartimi sektorius
 - 8.7 Du šuolio į tolį sektoriai
 - 8.8 1000 vietų tribūnos 1000

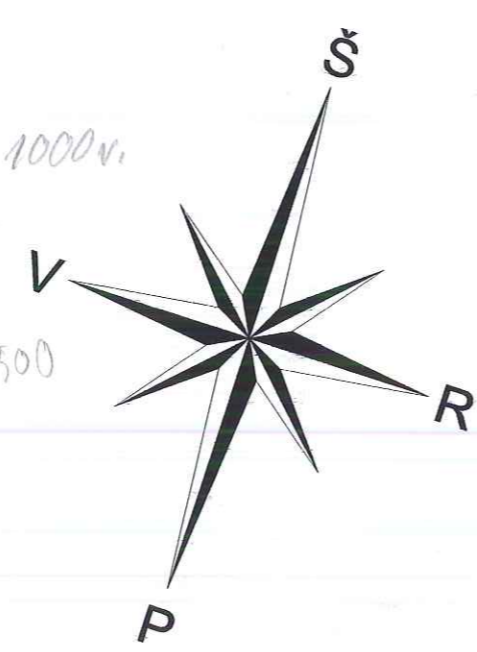

I ir III Statybos etapų riba

Nagrinėjamos teritorijos riba

Atestato Nr.	 Pilaitės pr. 16, LT-04352 Vilnius			Komplekso pavadinimas: Stadiono perspektyvų Klaipėdos regione studija.	
A1103	PV	R. Jauniškis		Objekto pavadinimas: Futbolo stadionas su sporto ir sveikatingumo kompleksu Klaipėdoje	
Atestato Nr.	 JUNGTINĖS ARCHITEKTŲ DIRBTUVĖS Lukiškių g. 3, LT-01108, Vilnius Tel.: (8-5) 2611913, Faks.: (8-5) 2126937			Brėžinys:	
A1103	PDV	R. Jauniškis		Sklypo planas M1:1000 Statinių išdėstymas	
	Arch.	Ž. Pronckus		Laida O	
	Arch.	R. Leščinskas			
	Arch.	I. Jelisejevas			
	Arch.	I. Ivaškaitė			
Stadija	Užsakovas: Klaipėdos miesto savivaldybė			Projekto Nr.:	Lapas Lapų
PP				4362-JD-PP	1 1

4 kart.

4,5 t.
8
12500 vietų