



**KLAIPĖDOS MIESTO SAVIVALDYBĖS  
ADMINISTRACIJOS DIREKTORIUS**

**ĮSAKYMAS  
DĖL ŽEMĖS SKLYPO KLAIPĖDOJE, DARŽŲ G., PLANO, PRILYGINAMO  
DETALIOJO TERITORIJŲ PLANAVIMO DOKUMENTUI, PATVIRTINIMO**

2014 m. balandžio 2 d. Nr. AD1-952  
Klaipėda

Vadovaudamasi Lietuvos Respublikos vietos savivaldos įstatymo 29 straipsnio 8 dalies 2 punktu, Lietuvos Respublikos teritorijų planavimo įstatymo pakeitimo įstatymo 3 straipsnio 1 dalimi, Žemės sklypo plano, prilyginamo detaliojo teritorijų planavimo dokumentui, rengimo, derinimo ir tvirtinimo miestų teritorijose tvarkos aprašo, patvirtinto Lietuvos Respublikos Vyriausybės 2010 m. liepos 21 d. nutarimu Nr. 1124, 40 punktu ir atsižvelgdama į uždarosios akcinės bendrovės „Kelprojektas“ 2014 m. kovo 24 d. prašymą,

tvirtinu žemės sklypo Klaipėdoje, Daržų g., planą, prilyginamą detaliojo teritorijų planavimo dokumentui (sprendinių brėžinys pridedamas). Planavimo tikslas – suformuoti susisiekimo komunikacijų užimtą valstybinės žemės sklypą.

Šis įsakymas gali būti skundžiamas Lietuvos Respublikos administracinių bylų teisenos įstatymo nustatyta tvarka Klaipėdos apygardos administraciniam teismui Galinio Pylimo g. 9, Klaipėda, per 1 mėnesį nuo individualaus akto paskelbimo dienos.

Savivaldybės administracijos direktorė




Judita Simonavičiūtė



Linių anotacijų lentelė		Linių anotacijų lentelė	
Greitumas	Atstumas	61-62	64-67
1-2	2.15	62-63	0.48
2-3	0.69	63-64	13.79
3-4	1.9	64-65	18.97
4-5	4.38	65-66	10.53
5-6	9.95	66-67	8.84
6-7	2.65	67-68	15.11
7-8	5.54	68-69	9.49
8-9	22.68	69-70	3.33
9-10	4.1	70-71	15.28
10-11	3.65	71-72	25.2
11-12	7.93	72-73	9.01
12-13	8.73	73-74	0.9
13-14	28.31	74-75	1.14
14-15	13.78	75-76	29.94
15-16	13.78	76-77	8.1
16-17	4.17	77-78	4.63
17-18	34.03	78-79	8.74
18-19	1.19	79-80	1.84
19-20	2.14	80-81	7.29
20-21	7.55	81-82	2.94
21-22	16.48	82-83	2.21
22-23	13.75	83-84	2.82
23-24	5.14	84-1	3.49
24-25	14.68		
25-26	3.05		
26-27	11.87		
27-28	3.89		
28-29	13.45		
29-30	13.34		
30-31	3.85		
31-32	2.05		
32-33	11.41		
33-34	1.39		
34-35	4.57		
35-36	3.44		
36-37	2.13		
37-38	3.38		
38-39	14.08		
39-40	16.37		
40-41	10.95		
41-42	13.59		
42-43	0.1		
43-44	3.02		
44-45	4.94		
45-46	1.77		
46-47	0.71		
47-48	0.55		
48-49	21.49		
49-50	7.73		
50-51	1.95		
51-52	15.02		
52-53	20.23		
53-54	13.65		
54-55	4.85		
55-56	8.81		
56-57	1.84		
57-58	3.17		
58-59	1.68		
59-60	14.14		
60-61	11.35		

VALSTYBINĖS ŽEMĖS SKLYPO DARŽŲ GATVĖ KLAIPĖDOJE PLANO, PRILYGINAMO DETALIOJO TERITORIJŲ PLANAVIMO DOKUMENTŲ SPRENDINIŲ APRASOVŲ LENTELĖ										
Sklypo (jo dalies) Nr.	Sklypo (jo dalies) koordinatės	Sklypo kampų koordinatės		Sklypo kampų koordinatės		Primokiamoji plotas m <sup>2</sup>	Sklypo naudojimo paskirtis, būdas, pobūdis	Servitutas	Žemės naudojimo apribojimai	Sklypo pavadinimas ar naudojimo
		X	Y	X	Y					
1	6178252.8	318889.39	43	6178484.42	320113.42	2842	Elek. inžinerinė laboratorija, mokykla ir mokyklinis ūkis, bendrojo švietimo (V)K		1. I - Ryšių linijų apsaugos zonos	Ypatybės nurodomos atskirai
2	6178254.4	318958.22	43	6178484.42	320113.42				2. II - Elektros linijų apsaugos zonos	
3	6178255.03	318887.65	45	6178478.38	320118.58				3. III - Reikiamųjų kultūros vertybių teritorija ir apsaugos zonos	
4	6178255.63	318868.9	46	6178477.07	320119.79				4. IV - Reikiamųjų kultūros vertybių teritorija ir apsaugos zonos	
5	6178260.1	318883.98	47	6178476.55	320120.27				5. V - Reikiamųjų kultūros vertybių teritorija ir apsaugos zonos	
6	6178263.48	318958.53	48	6178476.14	320120.68				6. VI - Reikiamųjų kultūros vertybių teritorija ir apsaugos zonos	
7	6178270.88	318958.94	49	6178481.8	320104.63				7. VII - Reikiamųjų kultūros vertybių teritorija ir apsaugos zonos	
8	6178272.92	318882.08	50	6178414.18	320097.7				8. VIII - Reikiamųjų kultūros vertybių teritorija ir apsaugos zonos	
9	6178268.67	318879.07	51	6178457.16	320098.28				9. IX - Reikiamųjų kultūros vertybių teritorija ir apsaugos zonos	
10	6178269.38	318883.07	62	6178446.97	320085.52				10. X - Reikiamųjų kultūros vertybių teritorija ir apsaugos zonos	
11	6178292.02	318885.55	53	6178433.16	320070.44				11. XI - Reikiamųjų kultūros vertybių teritorija ir apsaugos zonos	
12	6178297.55	318881.53	64	6178423.78	320060.28				12. XII - Reikiamųjų kultūros vertybių teritorija ir apsaugos zonos	
13	6178302.43	318888.18	55	6178420.35	320058.77				13. XIII - Reikiamųjų kultūros vertybių teritorija ir apsaugos zonos	
14	6178319.79	318915.93	65	6178414.18	320051.71				14. XIV - Reikiamųjų kultūros vertybių teritorija ir apsaugos zonos	
15	6178328.33	318928.72	67	6178415.09	320054.77				15. XV - Reikiamųjų kultūros vertybių teritorija ir apsaugos zonos	
16	6178336.87	318937.51	68	6178415.93	320054.77				16. XVI - Reikiamųjų kultūros vertybių teritorija ir apsaugos zonos	
17	6178339.59	318940.67	69	6178415.98	320058.33				17. XVII - Reikiamųjų kultūros vertybių teritorija ir apsaugos zonos	
18	6178381.59	318968.87	60	6178407.3	320045.15				18. XVIII - Reikiamųjų kultūros vertybių teritorija ir apsaugos zonos	
19	6178382.34	318967.58	61	6178400.34	320036.17				19. XIX - Reikiamųjų kultūros vertybių teritorija ir apsaugos zonos	
20	6178383.58	318969.32	62	6178395.73	320018.92				20. XX - Reikiamųjų kultūros vertybių teritorija ir apsaugos zonos	
21	6178385.61	318978.6	63	6178385.37	320004.58				21. XXI - Reikiamųjų kultūros vertybių teritorija ir apsaugos zonos	
22	6178378.2	318989.93	64	6178378	320004.58				22. XXII - Reikiamųjų kultūros vertybių teritorija ir apsaugos zonos	
23	6178384.21	320001.11	65	6178368.47	319988.28				23. XXIII - Reikiamųjų kultūros vertybių teritorija ir apsaugos zonos	
24	6178387.18	320005.31	66	6178360.42	319979.55				24. XXIV - Reikiamųjų kultūros vertybių teritorija ir apsaugos zonos	
25	6178395.54	320017.38	67	6178355.97	319972.02				25. XXV - Reikiamųjų kultūros vertybių teritorija ir apsaugos zonos	
26	6178397.38	320019.81	68	6178348.2	319960.5				26. XXVI - Reikiamųjų kultūros vertybių teritorija ir apsaugos zonos	
27	6178404.67	320023.18	69	6178340.08	319958.28				27. XXVII - Reikiamųjų kultūros vertybių teritorija ir apsaugos zonos	
28	6178407.16	320032.17	70	6178337.93	319950.7				28. XXVIII - Reikiamųjų kultūros vertybių teritorija ir apsaugos zonos	
29	6178415.85	320042.44	71	6178327.24	319938.41				29. XXIX - Reikiamųjų kultūros vertybių teritorija ir apsaugos zonos	
30	6178424.49	320052.81	72	6178310.71	319918.39				30. XXX - Reikiamųjų kultūros vertybių teritorija ir apsaugos zonos	
31	6178428.69	320055.55	73	6178304.13	319913.23				31. XXXI - Reikiamųjų kultūros vertybių teritorija ir apsaugos zonos	
32	6178428.53	320057.12	74	6178303.5	319912.58				32. XXXII - Reikiamųjų kultūros vertybių teritorija ir apsaugos zonos	
33	6178435.87	320065.68	75	6178303.61	319911.45				33. XXXIII - Reikiamųjų kultūros vertybių teritorija ir apsaugos zonos	
34	6178438.91	320064.68	76	6178282.82	319899.81				34. XXXIV - Reikiamųjų kultūros vertybių teritorija ir apsaugos zonos	
35	6178439.69	320068.35	77	6178277.18	319884.02				35. XXXV - Reikiamųjų kultūros vertybių teritorija ir apsaugos zonos	
36	6178443.03	320069.78	78	6178274.05	319880.72				36. XXXVI - Reikiamųjų kultūros vertybių teritorija ir apsaugos zonos	
37	6178445.09	320070.3	79	6178268.71	319876.58				37. XXXVII - Reikiamųjų kultūros vertybių teritorija ir apsaugos zonos	
38	6178447.41	320072.87	80	6178263.07	319874.22				38. XXXVIII - Reikiamųjų kultūros vertybių teritorija ir apsaugos zonos	
39	6178458.69	320083.08	81	6178258.54	319869.15				39. XXXIX - Reikiamųjų kultūros vertybių teritorija ir apsaugos zonos	
40	6178467.9	320095.2	82	6178260.75	319867.34				40. XL - Reikiamųjų kultūros vertybių teritorija ir apsaugos zonos	
41	6178475.35	320103.22	83	6178258.54	319867.28				41. XLI - Reikiamųjų kultūros vertybių teritorija ir apsaugos zonos	
42	6178484.4	320113.32	84	6178255.85	319868.13				42. XLII - Reikiamųjų kultūros vertybių teritorija ir apsaugos zonos	

DUOMENYS APIE STATYBUS				
PAŽYMĖJIMAS PLANE (V Registru centro kadastru žemėlapyje)	STATYBŲ PASKIRTIS	REGISTRO NR.	NUOSAVYBĖS TEISĖ	
kl	Susistekimo komunikacijos - Daržų g.	44/1437031	Klaipėdos miesto savivaldybė	

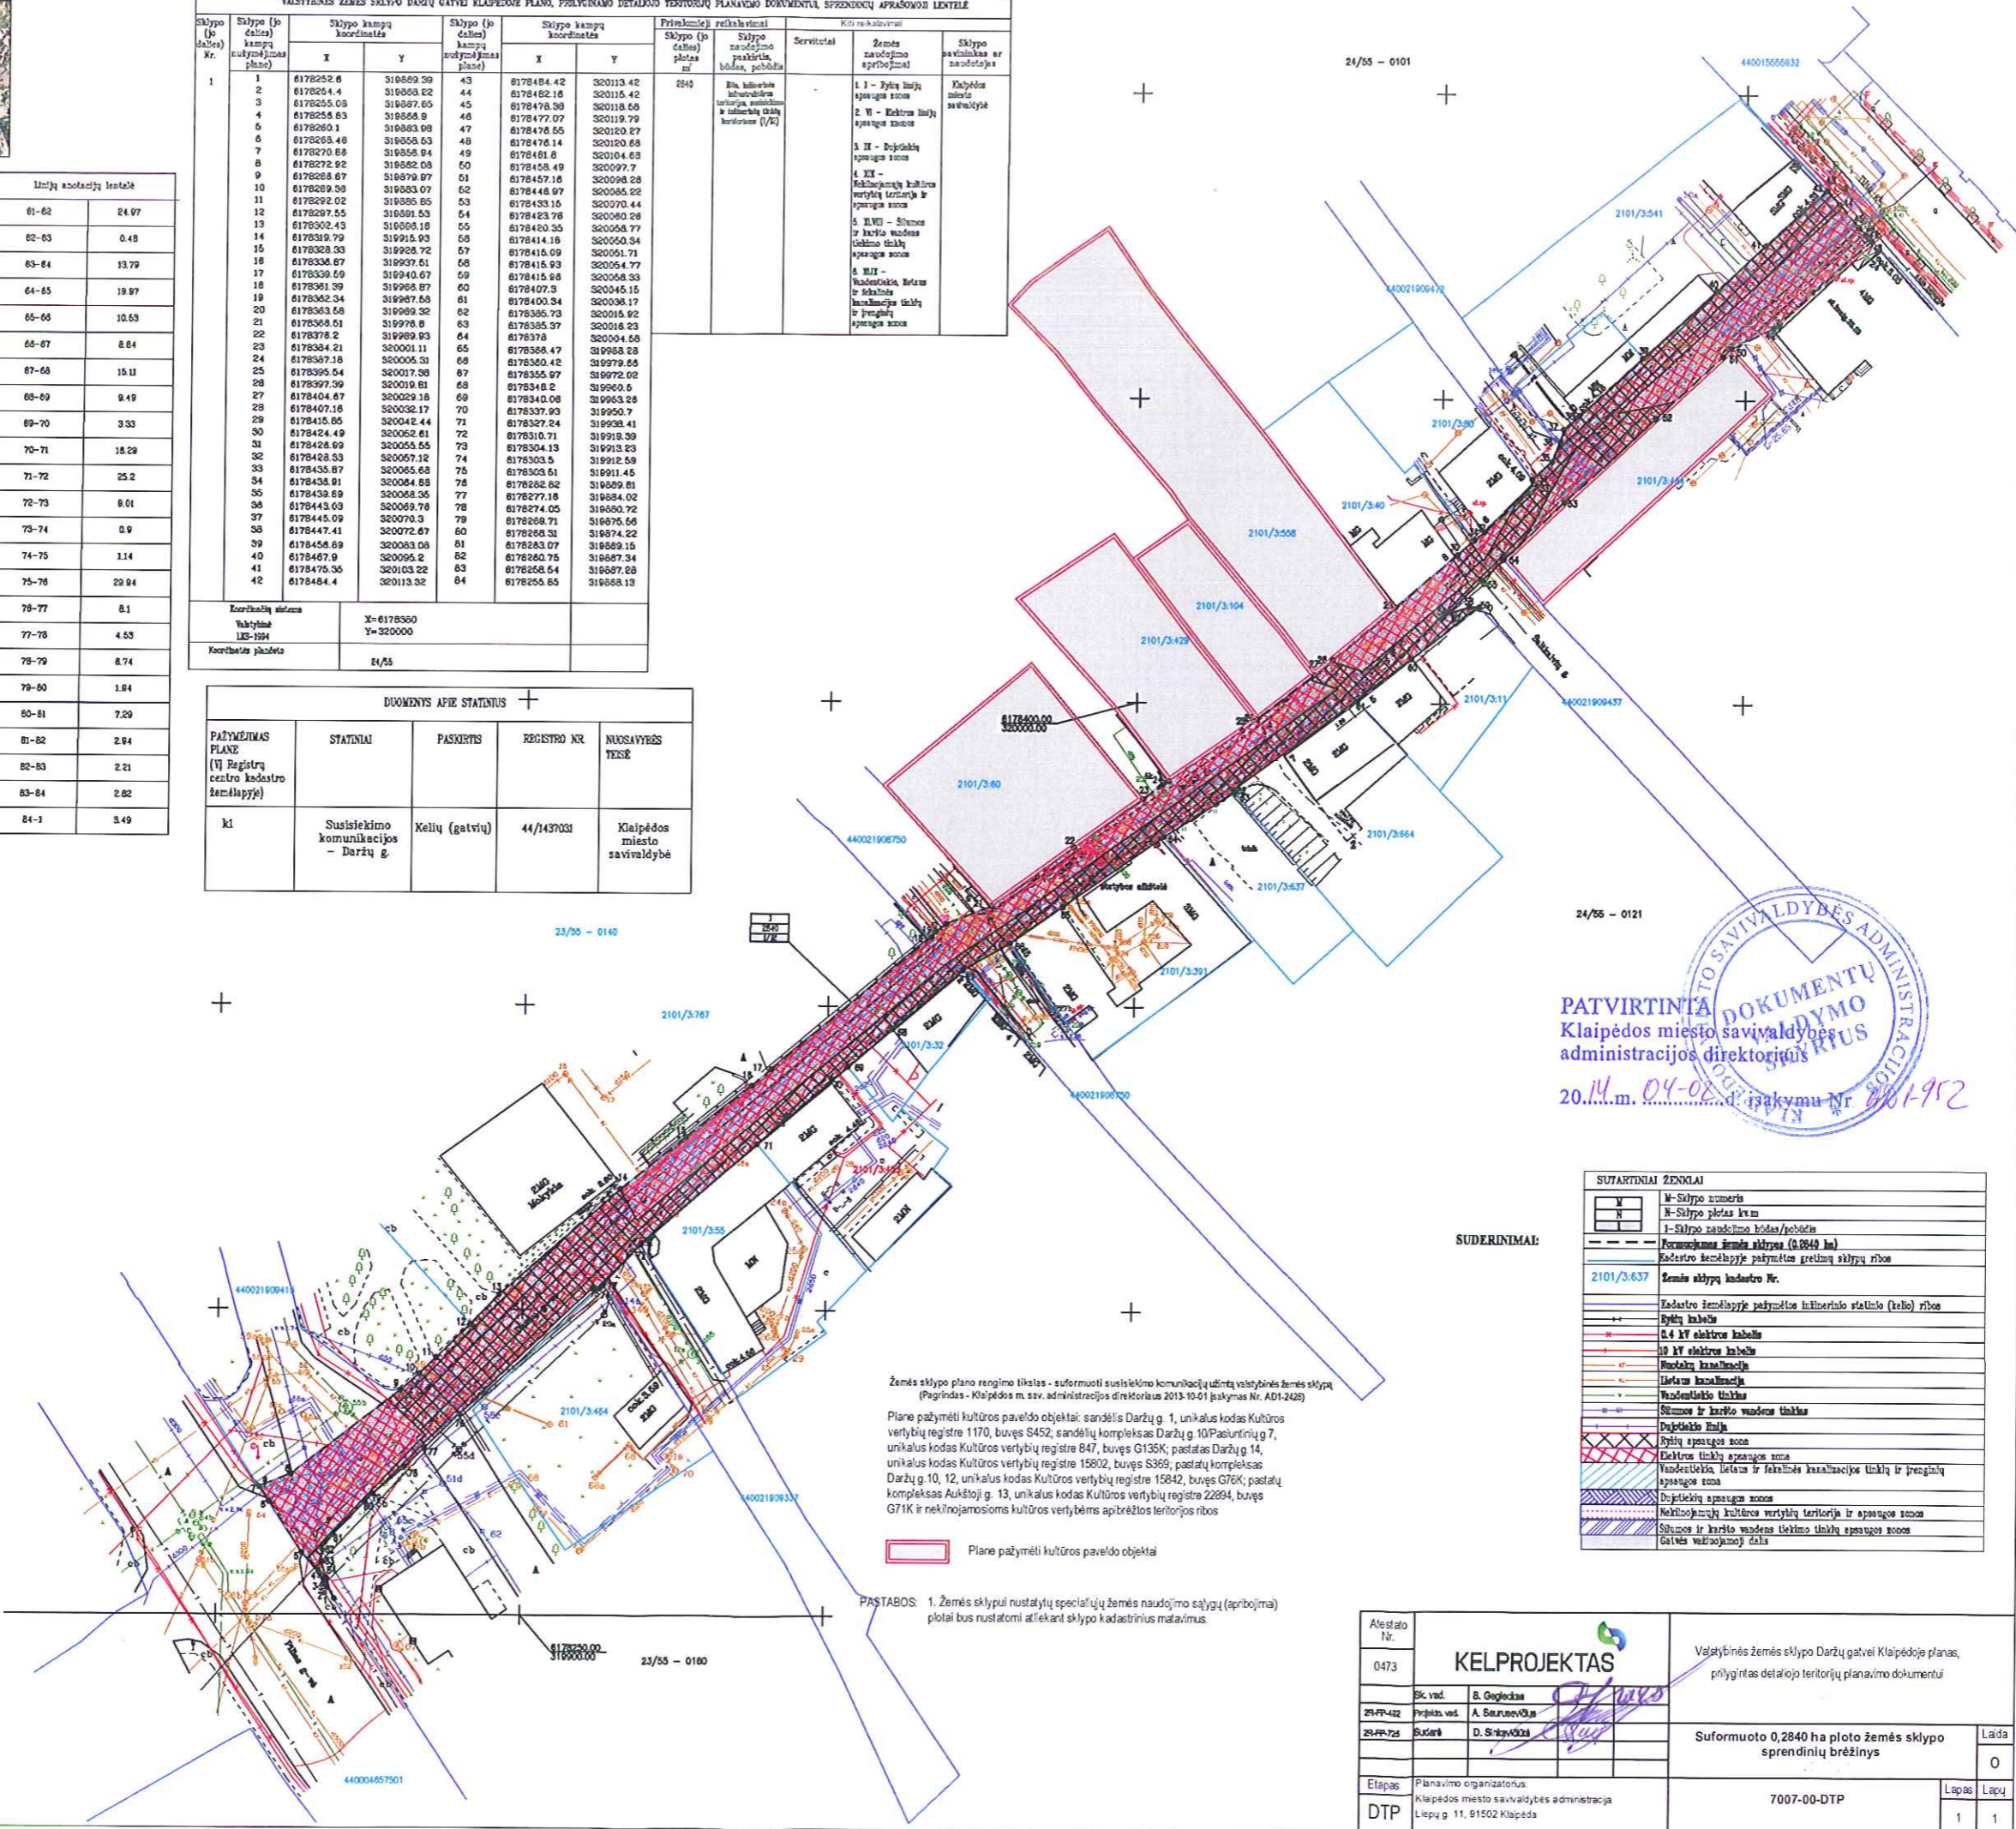

Žemės sklypo plano rengimo tikslas - suformuoti susistekimo komunikacijų užimtą valstybinės žemės sklypą (Pagrindas - Klaipėdos m. sav. administracijos direktoriaus 2013-10-01 įsakymas Nr. AD1-2428)

Plane pažymėti kultūros paveldo objektai: sandėlis Daržų g. 1, unikalus kodas Kultūros vertybių registre 1170, buvęs S452, sandėlių kompleksas Daržų g. 10/Pasulinių g. 7, unikalus kodas Kultūros vertybių registre 847, buvęs G135K; pastatas Daržų g. 14, unikalus kodas Kultūros vertybių registre 15802, buvęs S369; pastatų kompleksas Daržų g. 10, 12, unikalus kodas Kultūros vertybių registre 15842, buvęs G76K; pastatų kompleksas Aukštoji g. 13, unikalus kodas Kultūros vertybių registre Z2894, buvęs G71K ir nekintojamosioms kultūros vertybėms apibrėžtos teritorijos ribos

Plane pažymėti kultūros paveldo objektai

PASTABOS: 1. Žemės sklypui nustatytų specialiųjų žemės naudojimo sąlygų (apribojimų) plotai bus nustatomi atliekant sklypo kadastrinius matavimus.

24/55 - 0121

PATVIRTINTA DOKUMENTŲ SAUGOJIMO VYKDYTOJŲ PASIŪLYMUS

Klaipėdos miesto savivaldybės administracijos direktoriaus

20.14.m. 04-02 d. įsakymu Nr. 201-952

SUTARTINIAI ŽENKLAI	
W	M - Sklypo numeris
N	N - Sklypo plotas kv.m
I	I - Sklypo naudojimo būdas/pobūdis
---	Formuojamos žemės sklypas (0.2840 ha)
---	Kadastru žemėlapyje pažymėtos gretimų sklypų ribos
2101/3.637	Žemės sklypo kadastr. Nr.
---	Kadastru žemėlapyje pažymėtos inžinerinio statinio (relikto) ribos
---	Blyšių kabelis
---	0.4 kV elektros kabelis
---	10 kV elektros kabelis
---	Plastikinė kanalizacija
---	Lietaus kanalizacija
---	Vandentiekio tinklas
---	Silumos ir karšto vandens tinklas
---	Dujotiekio linija
---	Ryšių apsaugos zonos
---	Elektros tinklų apsaugos zonos
---	Vandentiekio, lietaus ir fekalinės kanalizacijos tinklų ir įrenginių apsaugos zonos
---	Dujotiekių apsaugos zonos
---	Neaktyviųjų kultūros vertybių teritorija ir apsaugos zonos
---	Silumos ir karšto vandens tiekimo tinklų apsaugos zonos
---	Gatvės vairojamąjį dalis

Atestato Nr.	0473	KELPROJEKTAS	Valstybinės žemės sklypo Daržų gatvė Klaipėdoje planas, prilygintas detaliojo teritorijų planavimo dokumentui
Sk. vnt.	B. Ogiedas		
23-FP-422	Projekto vad.	A. Šešuvienė	
23-FP-725	Sudarė	D. Sniekytė	
			Suformuoto 0,2840 ha ploto žemės sklypo sprendinių brėžinys
Etapas	Planavimo organizatorius		Laida
DTP	Klaipėdos miesto savivaldybės administracija		0
	Lispų g. 11, 91502 Klaipėda	7007-00-DTP	Lapas Lapų
			1 1