



KLAIPĖDOS MIESTO SAVIVALDYBĖS ADMINISTRACIJOS DIREKTORIUS

ĮSAKYMAS

DĖL VALSTYBINĖS ŽEMĖS SKLYPO KLAIPĖDOJE, SUDMANTŲ ANTRŪJŲ SENŪJŲ KAPINIŲ, PLANO, PRILYGINAMO DETALIOJO TERITORIJŲ PLANAVIMO DOKUMENTUI, PATVIRTINIMO

2014 m. gegužės 28 d. Nr. AD1-1666

Klaipėda

Vadovaudamasis Lietuvos Respublikos vietos savivaldos įstatymo 29 straipsnio 8 dalies 2 punktu, Lietuvos Respublikos teritorijų planavimo įstatymo pakeitimo įstatymo 3 straipsnio 1 dalimi, Žemės sklypo plano, prilyginamo detaliojo teritorijų planavimo dokumentui, rengimo, derinimo ir tvirtinimo miestų teritorijose tvarkos aprašo, patvirtinto Lietuvos Respublikos Vyriausybės 2010 m. liepos 21 d. nutarimu Nr. 1124, 40 punktu ir atsižvelgdamas į uždarnosios akcinės bendrovės „Kelprojektas“ 2014 m. gegužės 23 d. prašymą,

t v i r t i n u valstybinės žemės sklypo Klaipėdoje, Sudmantų antrųjų senųjų kapinių, planą, prilyginamą detaliojo teritorijų planavimo dokumentui (sprendinių brėžinys pridedamas). Planavimo tikslas – suformuoti žemės sklypą kultūros paveldo objektui.

Šis įsakymas gali būti skundžiamas Lietuvos Respublikos administracinių bylų teisenos įstatymo nustatyta tvarka Klaipėdos apygardos administraciniam teismui Galinio Pylimo g. 9, Klaipėda, per 1 mėnesį nuo individualaus akto paskelbimo dienos.

Savivaldybės administracijos direktoriaus pavaduotojas,
pavaduojantis Savivaldybės administracijos direktorių



Aleksandr Michailov


PLANUOJAMA TERITORIJA



PATVIRTINTA
Klaipėdos miesto savivaldybės
administracijos direktoriaus
2014 m. 05-28 d. įsakymu Nr. 2801-1666



VALSTYBINĖS ŽEMĖS SKLYPO KLAIPĖDOJE, SUDMANTŲ ANTRŪJŲ SENŪJŲ KAPINIŲ PLANO, PRILYGINAMO DETALIOJO TERITORIJŲ PLANAVIMO DOKUMENTUI, SPRENDINIŲ APRAŠOMOJI LENTELĖ								
Sklypo (jo dalies) Nr.	Sklypo (jo dalies) kampų nužymėjimas plane	Sklypo kampų koordinatės		Privalomieji reikalavimai		Kiti reikalavimai		
		X	Y	Sklypo (jo dalies) plotas m ²	Sklypo naudojimo paskirtis, būdas	Servitutai	Žemės naudojimo apribojimai	Sklypo savininkas ar naudotojas
1	R	6177317.80	323371.03	3100	Konservacinės paskirties žemė (C), kultūros paveldo objektų žemės sklypai	-	1. VI - Elektros linijų apsaugos zonos 2. XIX - Nekilnojamųjų kultūros vertybių teritorija ir apsaugos zonos 3. XLIX - Vandentiekio, lietaus ir fekalinės kanalizacijos tinklų ir įrenginių apsaugos zonos	Klaipėdos miesto savivaldybė
2	R	6177295.69	323384.86					
3	R	6177268.87	323392.87					
4	R	6177248.34	323340.58					
5	R	6177300.20	323320.14					
Koordinatės sistema Valstybinė LKS-1994			Koordinatės X/Y X=6177286 Y=323358					
Koordinatės planšeto nomenklatūra			24/55					

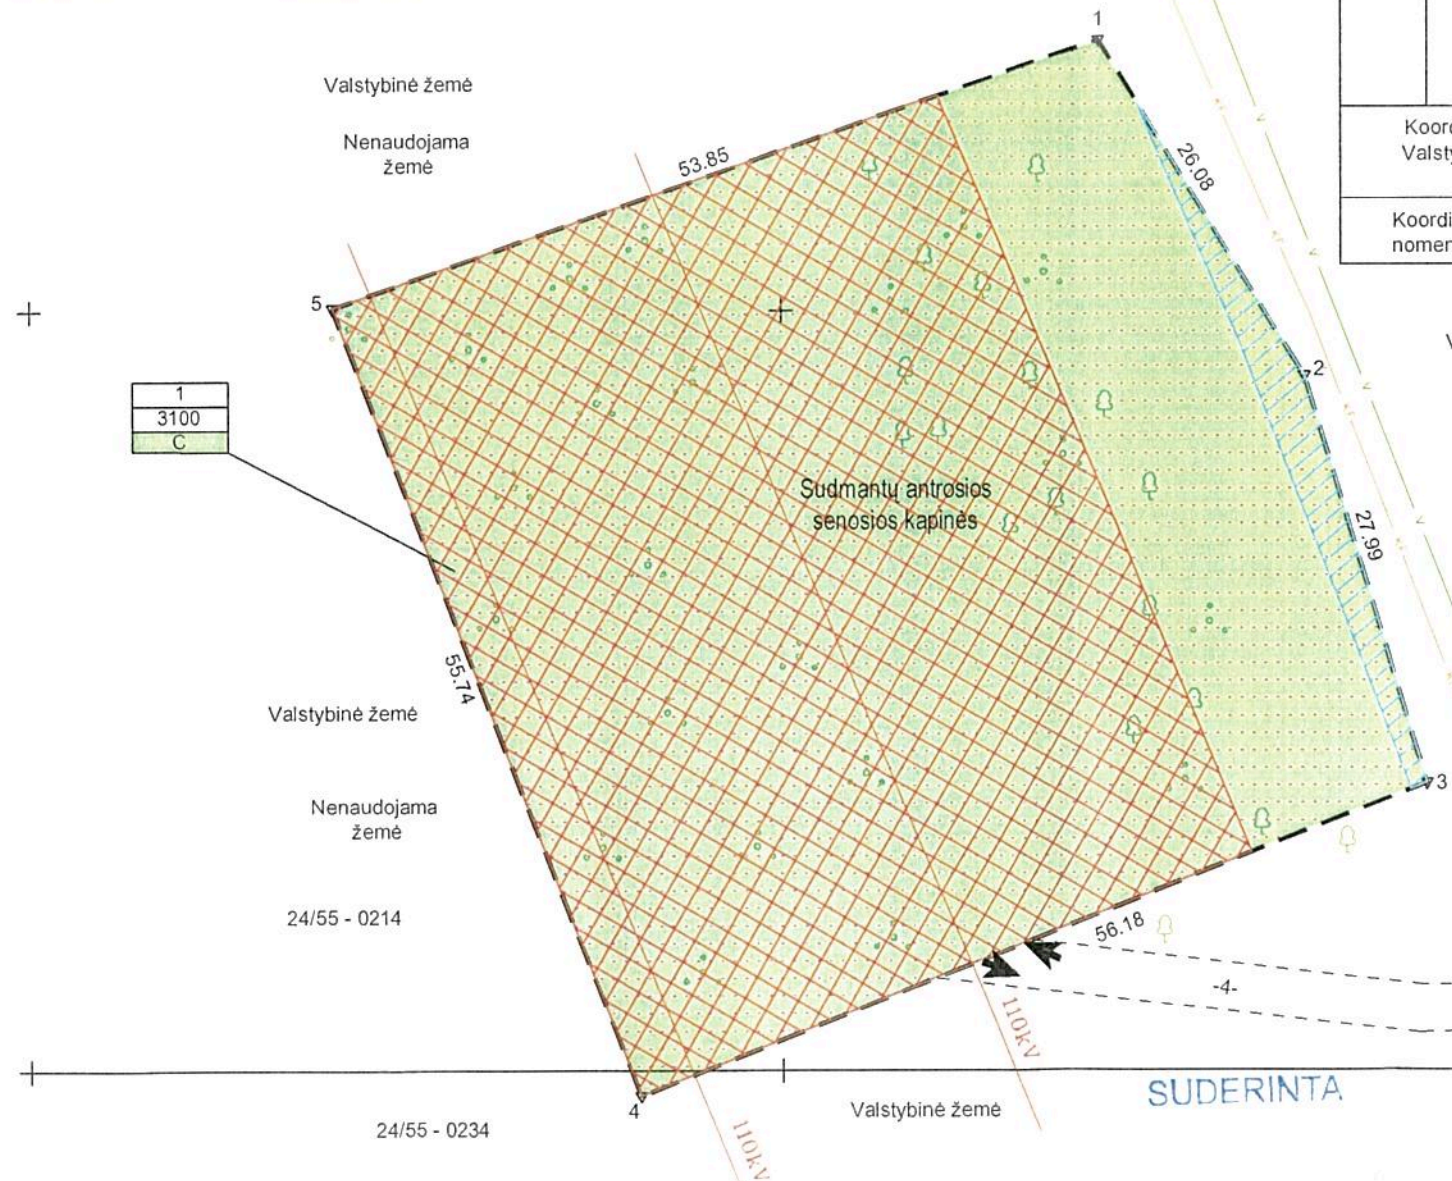

SUDERINTA
Klaipėdos m. savivaldybės administracijos
Urbanistinės plėtros departamento
Paveldosaugos skyriaus vedėjas
Vitalijus Juška
2014.05.02

SUDERINIMAI:

Handwritten notes and signatures in blue ink, including the name Vitalijus Juška and dates.

SUTARTINIAI ŽENKLAI	
M	M-Sklypo numeris
N	N-Sklypo plotas kv.m
1	1-Sklypo naudojimo būdas/pobūdis
---	Formuojamas žemės sklypas (0.3100 ha)
- - - - -	Keliuko važiavimo dalis
---	110 kV elektros kabelis
---	Nuotekų kanalizacija
---	Vandentiekio tinklas
---	Elektros tinklų apsaugos zona
---	Vandentiekio, lietaus ir fekalinės kanalizacijos tinklų ir įrenginių apsaugos zona
---	Nekilnojamųjų kultūros vertybių teritorija ir apsaugos zonos
---	Esamas įvažiavimas-išvažiavimas

Žemės sklypo plano rengimo tikslas - suformuoti žemės sklypą kultūros paveldo objektui
(Pagrindas - Klaipėdos m. sav. administracijos direktoriaus 2013-10-02 įsakymas Nr. AD1-2426)

PASTABOS:

1. Žemės sklypo (formavimo) planas rengiamas vadovaujantis Kultūros paveldo centro pateiktu Sudmantų antrųjų senųjų kapinių (Kultūros vertybių kodas: L163; 22063) apibrėžtų teritorijos ribų plano projektu (įregistruotu kultūros vertybių registre), perimant pateiktas ribos koordinatas.
2. Žemės sklypo (formavimo) planas rengiamas vadovaujantis Lietuvos Respublikos Vyriausybės 2010 m. liepos 21 d. nutarimu Nr. 1124 "Dėl žemės sklypo plano, prilyginimo detaliojo teritorijų planavimo dokumentui, rengimo ir tvirtinimo miestų teritorijose tvarkos aprašo patvirtinimo". (Žin., 1995, Nr. 107-2391; 2004, Nr. 21-617; 2009, Nr. 159-7205)
3. Žemės sklypui nustatytų specialiųjų žemės naudojimo sąlygų (apribojimų) plotai nustatomi atliekant sklypo kadastrinius matavimus.
4. Objektas įrašytas į nekilnojamųjų kultūros vertybių registrą, unikalus KVR kodas 22063, L163

Atestato Nr.			Valstybinės žemės sklypo Klaipėdoje, Sudmantų antrųjų senųjų neveikiančių kapinių planas, prilygintas detaliojo teritorijų planavimo dokumentui	
Sk. vad.				
2R-FP-492	Projekto. vad.	A. Saurusevičius	Suformuoto 0,3100 ha ploto žemės sklypo sprendinių brėžinys M 1:500	
2R-FP-725	Sudarė	D. Sinkevičiūtė		
Etapas	DTP		7063-00-DTP	Laida
Planavimo organizatorius: Klaipėdos miesto savivaldybės administracija Liepų g. 11, 91502 Klaipėda			Lapas	Lapų
			1	1