



KLAIPĖDOS MIESTO SAVIVALDYBĖS ADMINISTRACIJOS DIREKTORIUS

ĮSAKYMAS

DĖL APIE 166 HA GYVENAMŪJŲ DAUGIABUČIŲ NAMŲ KVARTALŲ TERITORIJOS, RIBOJAMOS JŪRININKŲ PR., ŠILUTĖS PL., SMILTELĖS G. IR LIUBEKO G., KLAIPĖDOJE, DETALIOJO PLANO PATVIRTINIMO

2014 m. birželio 10 d. Nr. AD1-1793

Klaipėda

Vadovaudamasi Lietuvos Respublikos vietos savivaldos įstatymo 29 straipsnio 8 dalies 2 ir 12 punktais, Lietuvos Respublikos teritorijų planavimo įstatymo 26 straipsnio 4 ir 8 dalimi, Klaipėdos miesto savivaldybės tarybos 2009 m. lapkričio 26 d. sprendimu Nr. T2-390 „Dėl pavedimo Klaipėdos miesto savivaldybės administracijai tvirtinti specialiuosius ir detaliuosius planus bei Klaipėdos miesto savivaldybės tarybos 2007 m. gruodžio 20 d. sprendimo Nr. T2-407 pripažinimo netekusiu galios“ ir atsižvelgdama į Valstybinės teritorijų planavimo ir statybos inspekcijos prie Aplinkos ministerijos Klaipėdos teritorijų planavimo ir statybos valstybinės priežiūros skyriaus teritorijų planavimo dokumento 2014 m. gegužės 29 d. patikrinimo aktą Nr. TP1-1224:

1. T v i r t i n u apie 166 ha gyvenamųjų daugiabučių namų kvartalų teritorijos, ribojamos Jūrininkų pr., Šilutės pl., Smiltelės g. ir Liubeko g., Klaipėdoje, detalų planą (pridedami detaliojo plano sprendiniai: konkretizuotų sprendinių pagrindiniai brėžiniai, 5 lapai, ir aiškinamasis raštas, 18 lapų, iš viso pridedama 23 lapai).

2. N u s t a t a u, kad patvirtintas detalusis planas įsigalioja kitą dieną po jo įregistravimo Lietuvos Respublikos teritorijų planavimo dokumentų registre.

Šis įsakymas gali būti skundžiamas Lietuvos Respublikos administracinių bylų teisenos įstatymo nustatyta tvarka Klaipėdos apygardos administraciniam teismui per vieną mėnesį nuo šio įsakymo paskelbimo dienos.

Savivaldybės administracijos direktorė

Judita Simonavičiūtė



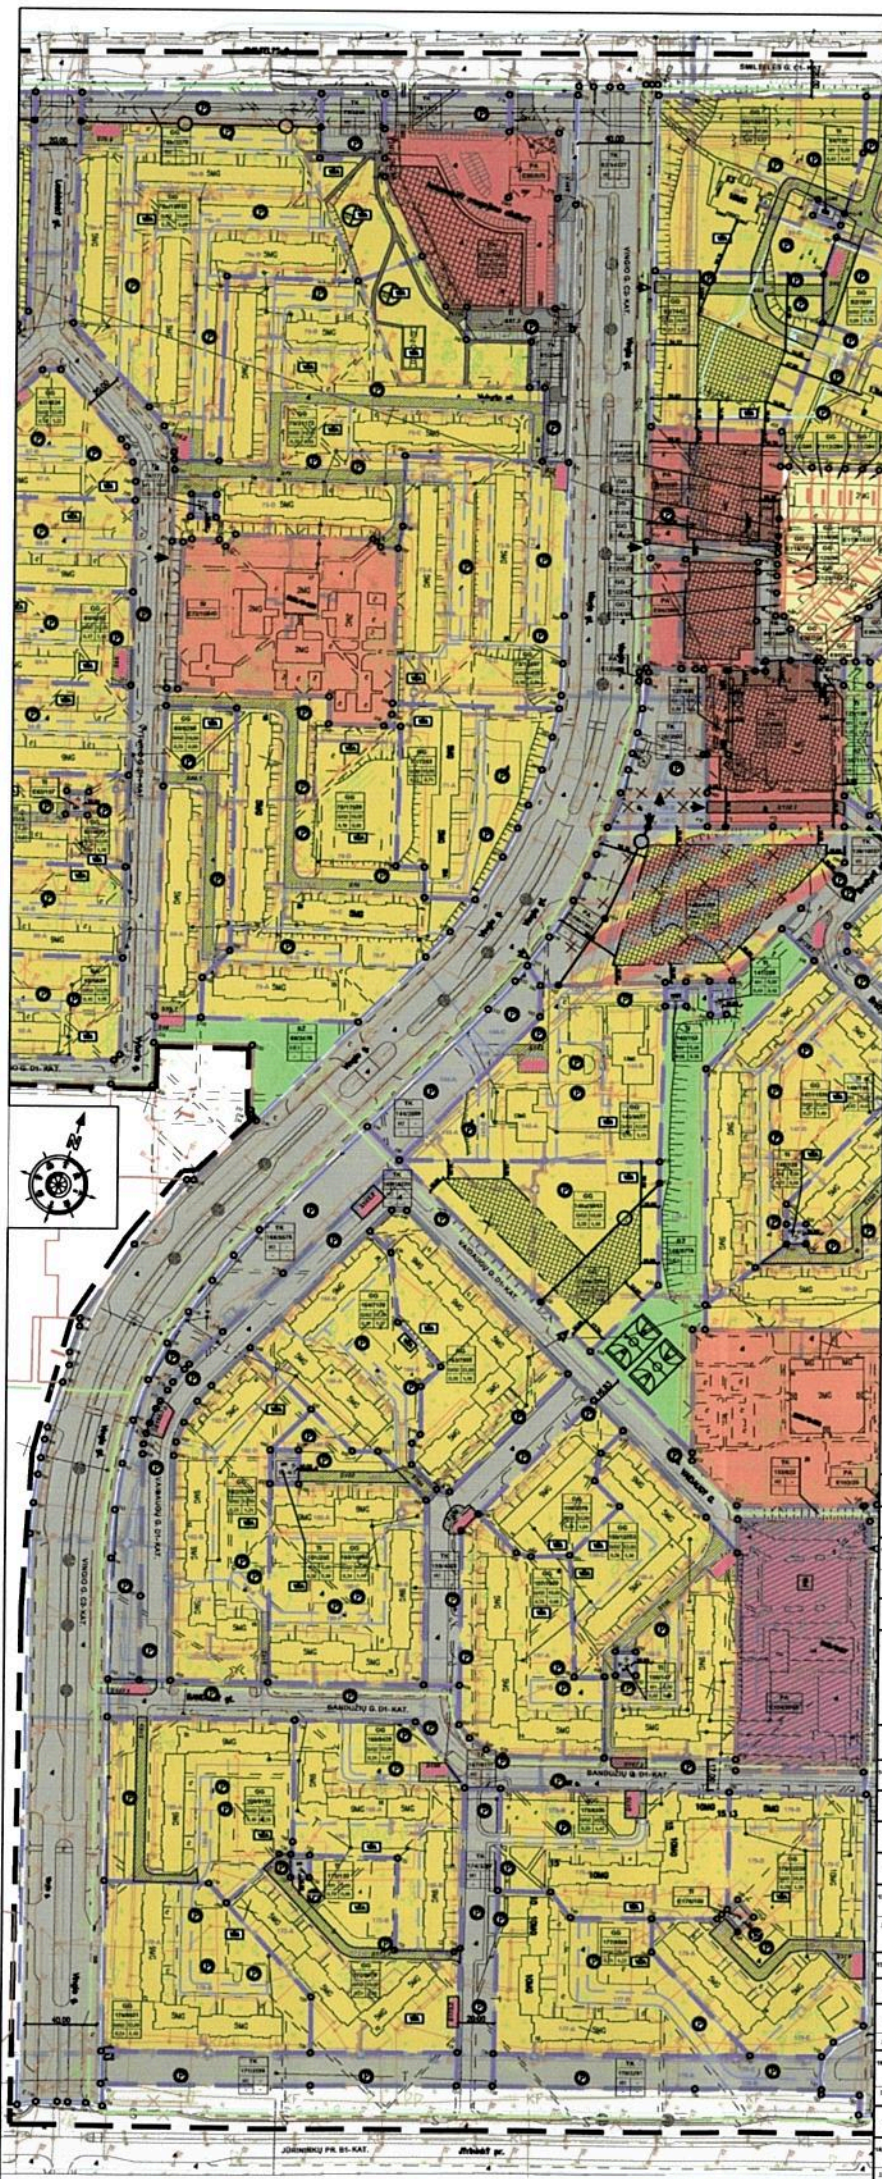


Table with multiple columns containing technical specifications, lot numbers, and project details for the urban planning project.

Administrative section including the title 'PATVIRTINTA Klaipėdos miesto savivaldybės administracijos direktoriaus 2014 m. gegužės 14 d. sprendimu Nr. APLV-14', a legend, and a table of project data.



Table with project information: GEOMETRA, TERITORIJOS TVARKYMO IR NAUDOJIMO REZIMO BRĖŽNYS, M 1:1000, and other technical details.

