



**KLAIPĖDOS MIESTO SAVIVALDYBĖS
ADMINISTRACIJOS DIREKTORIUS**

**ĮSAKYMAS
DĖL ŽEMĖS SKLYPO KLAIPĖDOJE, VYŠNIŲ G. 13, PLANO, PRILYGINAMO
DETALIOJO TERITORIJŲ PLANAVIMO DOKUMENTUI, PATVIRTINIMO**

2014 m. liepos 14 d. Nr. AD1-2122
Klaipėda

Vadovaudamasi Lietuvos Respublikos vietos savivaldos įstatymo 29 straipsnio 8 dalies 2 punktu, Lietuvos Respublikos teritorijų planavimo įstatymo pakeitimo įstatymo 3 straipsnio 1 dalimi, Žemės sklypo plano, prilyginamo detaliojo teritorijų planavimo dokumentui, rengimo, derinimo ir tvirtinimo miestų teritorijose tvarkos aprašo, patvirtinto Lietuvos Respublikos Vyriausybės 2010 m. liepos 21 d. nutarimu Nr. 1124, 40 punktu ir atsižvelgdama į uždarosios akcinės bendrovės „Kelprojektas“ 2014-07-09 raštą Nr. 4003-TR,

t v i r t i n u žemės sklypo Klaipėdoje, Vyšnių g. 13, planą, prilyginamą detaliojo teritorijų planavimo dokumentui (sprendinių brėžinys pridedamas). Planavimo tikslas – suformuoti žemės sklypą esamo pastato eksploatavimui.

Šis įsakymas gali būti skundžiamas Lietuvos Respublikos administracinių bylų teisenos įstatymo nustatyta tvarka Klaipėdos apygardos administraciniam teismui Galinio Pylimo g. 9, Klaipėda, per 1 mėnesį nuo individualaus akto paskelbimo dienos.

Savivaldybės administracijos direktore

Judita Simonavičiūtė





Linijų anotacijų lentelė	
Gretimybė	Atstumas m
1-2	93.00
2-3	55.12
3-4	24.61
4-5	69.38
5-6	24.94
6-1	80.44

DUOMENYS APIE STATINIUS				
PAŽYMĖJIMAS PLANE (VĮ Registrų centro kadastro žemėlapyje)	STATINIAI	PASKIRTIS	UNIKALUS NR.	NUOSAVYBĖS TEISĖ
1C2p	Pastatas - darželis	Mokslo	2196-5007-9012	Klaipėdos miesto savivaldybė
2C2p	Pastatas - darželis - lopšelis	Mokslo	2196-5007-9023	
3G1p	Garažas	Pagalbinio ūkio	2196-5007-9034	
k	Kiti statiniai (inžineriniai) - kiemo statiniai	Kiti inžineriniai statiniai	2196-5007-9067	

VALSTYBINĖS ŽEMĖS SKLYPO KLAIPĖDOJE, VYŠNIŲ G. 13 PLANO, PRILYGINAMO DETALIOJO TERITORIJŲ PLANAVIMO DOKUMENTUI, SPRENDINIŲ APRASŖOMOJI LENTELE												
Sklypo (jo dalies) Nr.	Sklypo (jo dalies) kampų nužymėjimas plane	Sklypo kampų koordinatės		Privalomieji reikalavimai					Kiti reikalavimai			
		X	Y	Sklypo (jo dalies) plotas m ²	Sklypo naudojimo paskirtis, būdas	Statinio aukštis nuo žemės paviršiaus, m	Užstatymo tankumas	Užstatymo intensyvumas	Servitutai	Žemės naudojimo apribojimai	Sklypo savininkas ar naudotojas	
1	1 2 3 4 5 6	6178585.35 6178665.40 6178695.00 6178708.18 6178649.18 6178627.39	321392.19 321344.85 321391.34 321412.12 321448.63 321460.77	7539	Kla. visuomeninės paskirties teritorijos (V)	7	0.26	0.25			1. I - Ryšių linijų apsaugos zonos 2. VI - Elektros linijų apsaugos zonos 3. XLVIII - Šilumos ir karšto vandens tiekimo tinklų apsaugos zonos 4. XLIX - Vandentiekio, lietaus ir fekalinės kanalizacijos tinklų ir įrenginių apsaugos zonos	Klaipėdos miesto savivaldybė
Koordinatų sistema Valstybinė LKS-1994		Koordinatės X/Y X=6178654 Y=321404										
Koordinatės planšetos nomenklatura		24/55										


PATVIRTINTA
Klaipėdos miesto savivaldybės administracijos direktoriaus
2014 m. liepos 17 d. įsakymu Nr. AD1-2122

SUTARTINIAI ŽENKLAI	
M	M-Sklypo numeris
N	N-Sklypo plotas kv.m
1	1-Sklypo naudojimo būdas
2	2-Statinių aukštis, m
3	3-Sklypo užstatymo tankis
4	4-Sklypo užstatymo intensyvumas
---	Formuojamas žemės sklypas (0.7539 ha)
---	Gatvės ašinė linija
---	Kelio važiuojamosios dalies riba
2101/4:22	Gretimų sklypų ribos ir kadastro Nr.
---	Vyšnių, Dzūkų, Trinyčių gatvių inžinerinių statinių ribos
T	Antžeminė ir požeminė ryšių linija
---	Kabelinė ryšių linija
X	0.4 kV elektros kabelis
+	10 kV elektros kabelis
WF	Nuotekų kanalizacija
D	Drenažo linija
V	Vandentiekio tinklas
III	Šilumos ir karšto vandens tinklas
---	Ryšių apsaugos zona
---	Elektros tinklų apsaugos zona
---	Vandentiekio, lietaus ir fekalinės kanalizacijos tinklų ir įrenginių apsaugos zona
---	Šilumos ir karšto vandens tiekimo tinklų apsaugos zonos
1C2p	Esamas užstatymas, statinio žymėjimas kadastro žemėlapyje
---	Gatvės važiuojamoji dalis
→	Esamas įvažiavimas-išvažiavimas

SUDERINIMAI:

SUDERINTA
Architektūros ir miesto planavimo skyriaus
Sąlygų sąvadų poskyrio vedėja
Marijus Mockus
2014 m. 06.10

Suderinta
Žemėtvarkos skyriaus vedėja
Alma Truncienė
2014-06-12

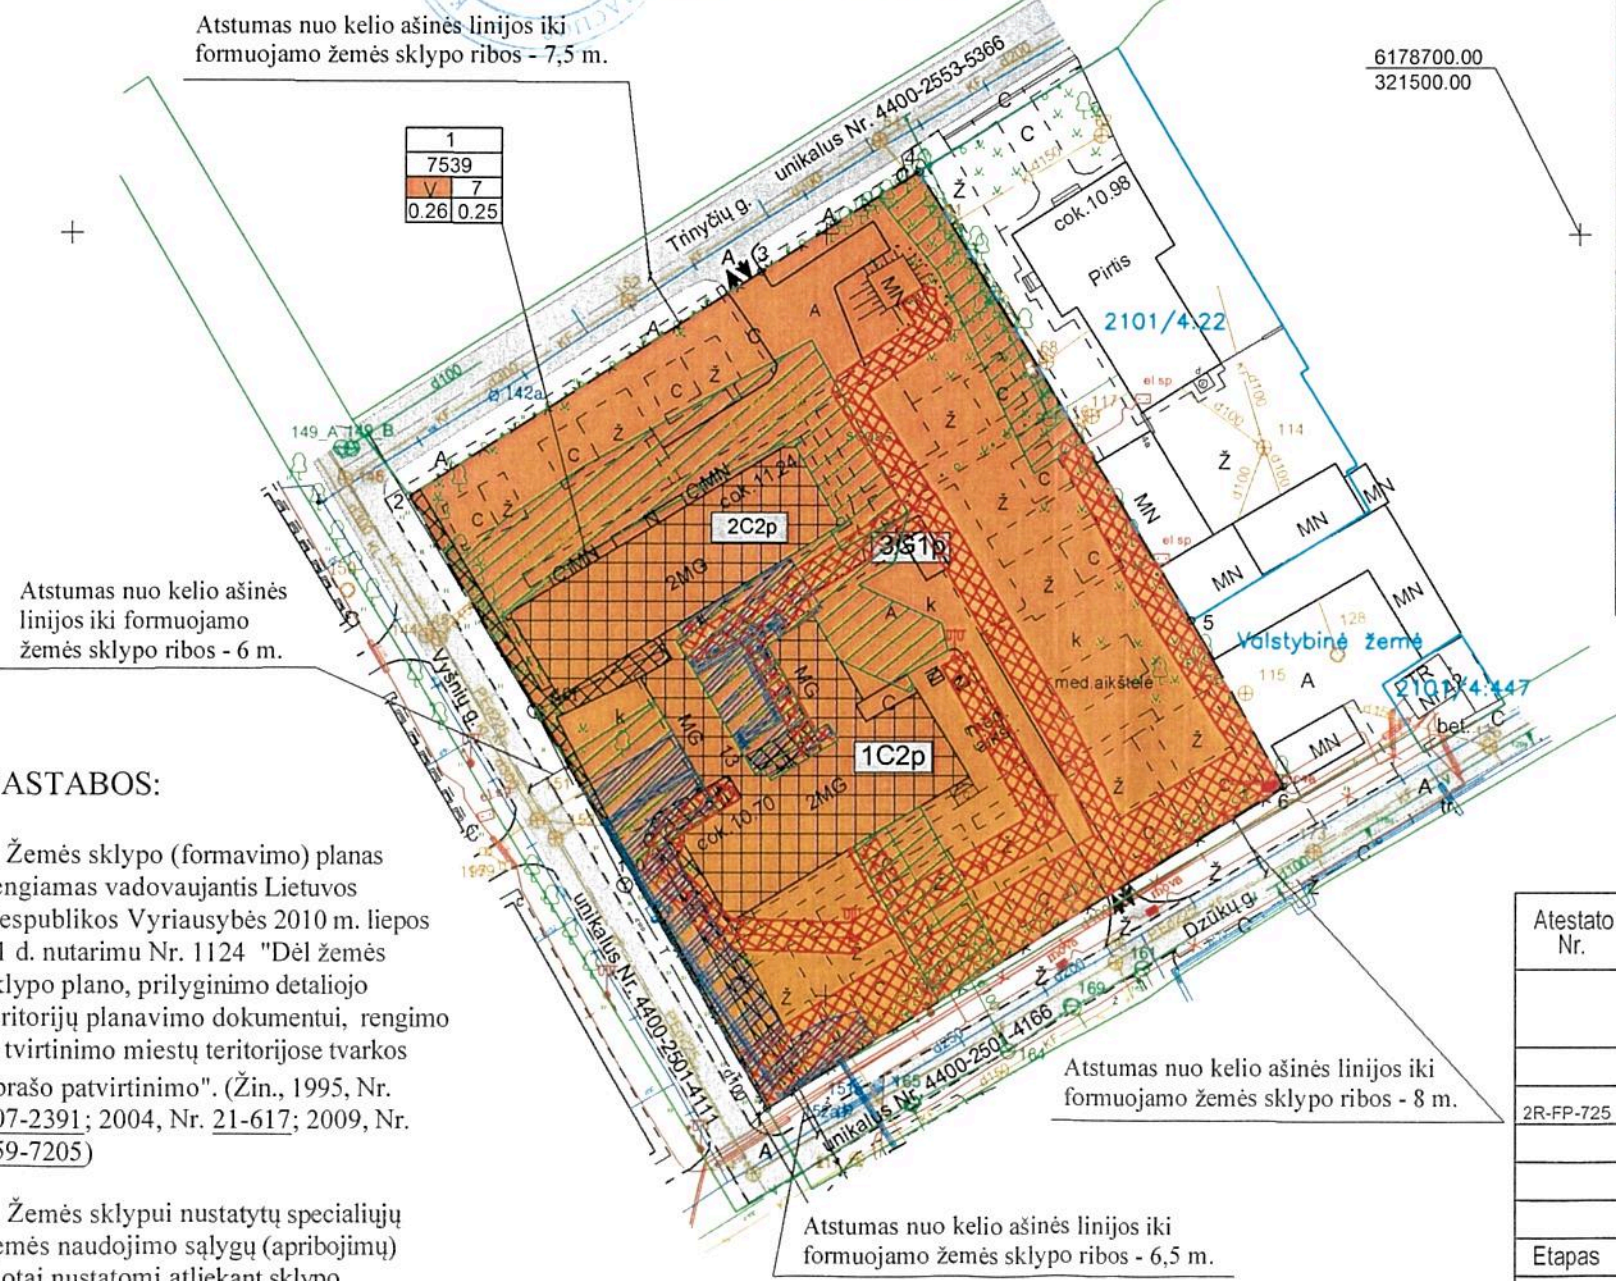

PASTABOS:

1. Žemės sklypo (formavimo) planas rengiamas vadovaujantis Lietuvos Respublikos Vyriausybės 2010 m. liepos 21 d. nutarimu Nr. 1124 "Dėl žemės sklypo plano, prilyginimo detaliojo teritorijų planavimo dokumentui, rengimo ir tvirtinimo miestų teritorijose tvarkos aprašo patvirtinimo". (Žin., 1995, Nr. 107-2391; 2004, Nr. 21-617; 2009, Nr. 159-7205)

2. Žemės sklypui nustatytų specialiųjų žemės naudojimo sąlygų (apribojimų) plotai nustatomi atliekant sklypo kadastrinius matavimus.

Žemės sklypo plano rengimo tikslas - suformuoti žemės sklypą esamo pastato eksploatavimui
(Pagrindas - Klaipėdos m. sav. administracijos direktoriaus 2013-12-2 įsakymas Nr. AD1-3018)

SUDERINTA
Nacionalinės žemės tarnybos prie ŽŪM
Klaipėdos miesto ir Neringos skyriaus
Saulėnė Narkuvienė
2014-07-01

Atestato Nr.			Valstybinės žemės sklypo Klaipėdoje, Vyšnių g. 13 planas, prilygintas detaliojo teritorijų planavimo dokumentui	
Sk. vad.				
2R-FP-725	Geodez. inž.	D. Sinkevičiūtė	Suformuoto 0,7539 ha ploto žemės sklypo sprendinių brėžinys M 1:1000	
Etapas	Planavimo organizatorius: Klaipėdos miesto savivaldybės administracija Liepų g. 11, 91502 Klaipėda			
DTP			Lapas	Lapų
			7088-00-DTP	1