



KLAIPĖDOS MIESTO SAVIVALDYBĖS ADMINISTRACIJOS DIREKTORIUS

ĮSAKYMAS

DĖL ŽEMĖS SKLYPO KLAIPĖDOJE, TURISŲ G. 18A, PLANO, PRILYGINAMO DETALIOJO TERITORIJŲ PLANAVIMO DOKUMENTUI, PATVIRTINIMO

2014 m. liepos 14 d. Nr. AD1-2121

Klaipėda

Vadovaudamasi Lietuvos Respublikos vietos savivaldos įstatymo 29 straipsnio 8 dalies 2 punktu, Lietuvos Respublikos teritorijų planavimo įstatymo pakeitimo įstatymo 3 straipsnio 1 dalimi, Žemės sklypo plano, prilyginamo detaliojo teritorijų planavimo dokumentui, rengimo, derinimo ir tvirtinimo miestų teritorijose tvarkos aprašo, patvirtinto Lietuvos Respublikos Vyriausybės 2010 m. liepos 21 d. nutarimu Nr. 1124, 40 punktu ir atsižvelgdama į uždarnosios akcinės bendrovės „Kelprojektas“ 2014-07-09 raštą Nr. 4003-TR,

t v i r t i n u žemės sklypo Klaipėdoje, Turistų g. 18A, planą, prilyginamą detaliojo teritorijų planavimo dokumentui (sprendinių brėžinys pridedamas). Planavimo tikslas – suformuoti žemės sklypą esamo pastato eksploatavimui.

Šis įsakymas gali būti skundžiamas Lietuvos Respublikos administracinių bylų teisenos įstatymo nustatyta tvarka Klaipėdos apygardos administraciniam teismui Galinio Pylimo g. 9, Klaipėda, per 1 mėnesį nuo individualaus akto paskelbimo dienos.

Savivaldybės administracijos direktorė

Judita Simonavičiūtė





DUOMENYS APIE STATINIUS				
PAŽYMĖJIMAS PLANE (V) Registru centro kadastro žemėlapyje)	STATINIAI	PASKIRTIS	UNIKALUS NR.	NUOSAVYBĖS TEISĖ
1C2b	Pastatas - lopšelis - darželis	Mokslo	2197-4005-0010	Klaipėdos miesto savivaldybė
2C2b	Pastatas - lopšelis - darželis	Mokslo	2197-4005-0021	
311b	Pastatas - kiemo rūsys	Pagalbinio ūkio	2197-4005-0032	
	Kiti statiniai (inžineriniai) - kiemo statiniai	Kiti inžineriniai statiniai	2197-4005-0043	
	Elektros transformatorinė			

VALSTYBINĖS ŽEMĖS SKLYPO KLAIPĖDOJE, TURISTŲ G. 18A PLANO, PRILYGINAMO DETALIOJO TERITORIJŲ PLANAVIMO DOKUMENTUI, SPRENDINIŲ APRAŠOMOJILENTELĖ											
Sklypo (jo dalies) Nr.	Sklypo (jo dalies) kampų nužymėjimas plane)	Sklypo kampų koordinatės		Privalomieji reikalavimai					Kiti reikalavimai		
		X	Y	Sklypo (jo dalies) plotas m ²	Sklypo naudojimo paskirtis, būdas	Statinio aukštis nuo žemės paviršiaus, m	Užstatymo tankumas	Užstatymo intensyvumas	Servitutai	Žemės naudojimo apribojimai	Sklypo savininkas ar naudotojas
1	1	6185840.05	317236.20	15354	Kita, visuomeninės paskirties teritorijos (V), inžinerinės infrastruktūros teritorijos (I)	6.7	0.09	0.21	Kelio servitutas - teisė važiuoti transporto priemonėmis (tamaujantis daiktas) (203 kodas) - 705m ² privažuoti iki TP	1. I - Ryšių linijų apsaugos zonos	Klaipėdos miesto savivaldybė
	2	6185917.19	317378.50								
	3	6185916.98	317383.97								
	4	6185894.31	317426.92								
	5	6185885.38	317439.59								
	6	6185873.68	317434.15								
	7	6185872.02	317436.65								
	8	6185867.43	317434.54								
	9	6185846.32	317422.81								
	10	6185815.07	317405.43								
	11	6185776.14	317383.78								
	12	6185818.92	317297.56								
	13	6185806.56	317253.09								
	14	6185806.49	317247.52								
	15	6185829.20	317239.46								
	16(S)	6185837.57	317236.94								
	17(S)	6185905.47	317365.50								
	18(S)	6185874.93	317381.37								
	19(S)	6185868.79	317393.14								
	20(S)	6185865.69	317391.52								
	21(S)	6185872.34	317378.77								
	22(S)	6185895.12	317366.96								
	23(S)	6185898.36	317363.63								
	24(S)	6185898.36	317359.94								
	25(S)	6185880.24	317325.06								
	26(S)	6185833.60	317238.16								
Koordinatų sistema Valstybinė LKS-1994		Koordinatės X/Y X=6185854 Y=317361									
Koordinatės planšetos nomenklatūra		23/57									

Gretimybė	Atstumas m
1-2	161.86
2-3	5.47
3-4	48.57
4-5	15.50
5-6	12.90
6-7	3.00
7-8	5.05
8-9	24.15
9-10	35.76
10-11	44.55
11-12	96.25
12-13	46.16
13-14	5.57
14-15	24.10
15-1	11.33




PAI VIRTINTA
Klaipėdos miesto savivaldybės administracijos direktoriaus
2014 m. liepos 14 d. įsakyme Nr. AD1-2121

SUTARTINIAI ŽENKLAI	
M	M-Sklypo numeris
N	N-Sklypo plotas kv.m
1 2	1-Sklypo naudojimo būdas
3 4	2-Statinių aukštis, m
	3-Sklypo užstatymo tankis
	4-Sklypo užstatymo intensyvumas
	Formuojamas žemės sklypas (1.5354 ha)
	Gatvės ašinė linija
	Kelio važiuojamosios dalies riba
2101/3:217	Gretimų sklypų ribos ir kadastro Nr.
	Antžeminė ir požeminė ryšių linija
	Kabelinė ryšių linija
	0.4 kV elektros kabelis
	10 kV elektros kabelis
	Nuotekų kanalizacija
	Drenažo linija
	Vandentiekio tinklas
	Dujotiekio linija
	Šilumos ir karšto vandens tinklas
	Ryšių apsaugos zona
	Elektros tinklų apsaugos zona
	Vandentiekio, lietaus ir fekalinės kanalizacijos tinklų ir įrenginių apsaugos zona
	Dujotiekių apsaugos zonos
	Šilumos ir karšto vandens tiekimo tinklų apsaugos zonos
	Kurortų apsaugos zonos
1C2b	Esamas užstatymas, statinio žymėjimas kadastro žemėlapyje
	Gatvės važiuojamoji dalis
	Esamas įvažiavimas-išvažiavimas
	Kelio servitutas

Gretimybė suderinta
A. B...
2014/05.21.
Miskų urėnas
Antanas Baranauskas

SUDERINTA
Architektūros ir miesto planavimo skyriaus architektūros poskyrio vedėjas
Marijus Mockus
2014 m. birželio mėn. 10 d.
Suderinta
Žemėtvarkos skyriaus vedėja
Alma Truncienė
2014-06-12
SUDERINTA
Nacionalinės žemės tarnybos prie ŽŪM Klaipėdos miesto ir Neringos skyriaus vedėja
Saulėnė Narkuvienė
2014-07-01

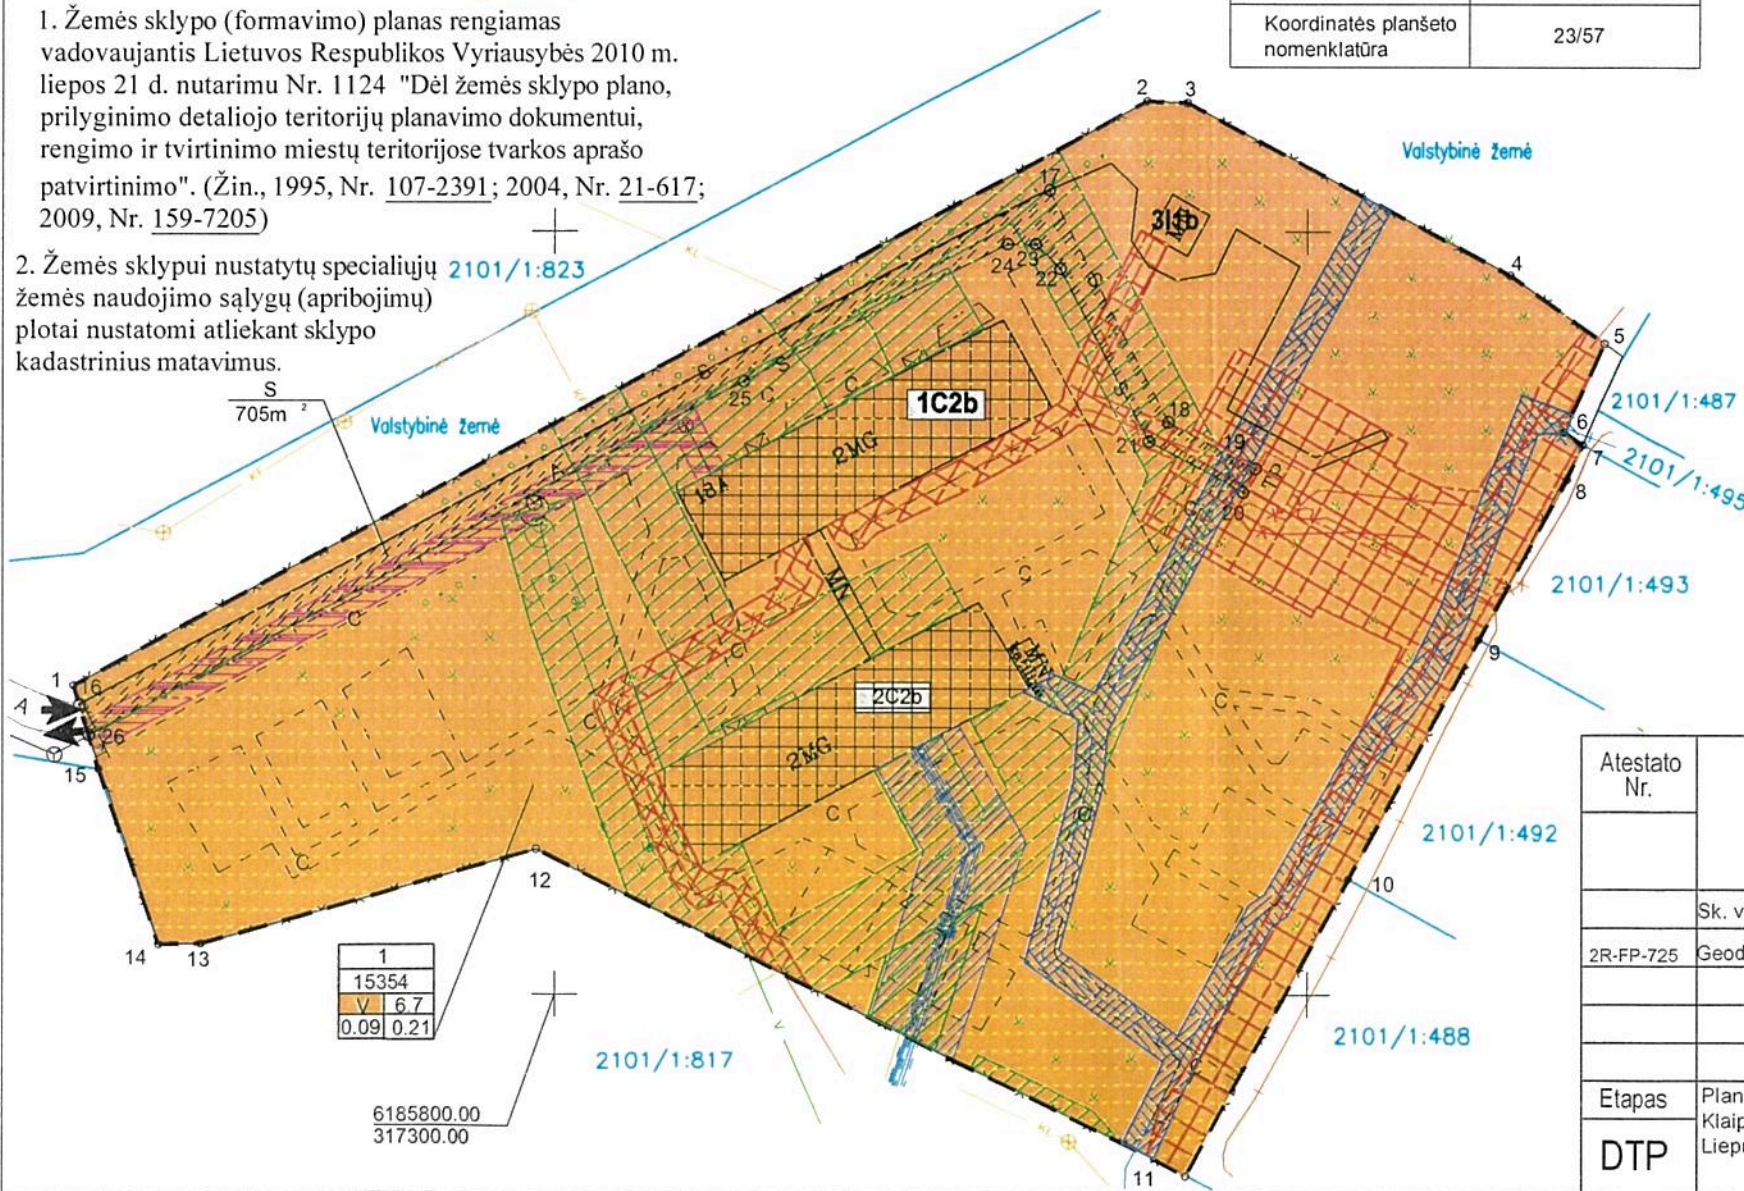

Žemės sklypo plano rengimo tikslas - suformuoti žemės sklypą esamo pastato eksploatavimui (Pagrindas - Klaipėdos m. sav. administracijos direktoriaus 2013-12-3 įsakymas Nr. AD1-3042)

Atestato Nr.	KELPROJEKTAS		Valstybinės žemės sklypo Klaipėdoje, Turistų g. 18A planas, prilygintas detaliojo teritorijų planavimo dokumentui	
Sk. vad.	S. Gegieckas			
2R-FP-725	Geodez. inž	D. Sinkevičiūtė		
Suformuoto 1,5354 ha ploto žemės sklypo sprendinių brėžinys M 1:1000			Laida	0
Etapas	Planavimo organizatorius: Klaipėdos miesto savivaldybės administracija Liepų g. 11, 91502 Klaipėda		7087-00-DTP	Lapas Lapų
DTP				1 1